




Legende Putzbeläge

- P01** Putzbelag Q2
Höhe: UK-Wand bis OK-Rohdecke
- P02** Putzbelag Q2
Höhe: UK-Wand bis 2,60m ab OKFF
- P03** Putzbelag Q2
Höhe: UK-Wand bis 2,85m ab OKFF
- P04** Putzbelag Q2
Höhe: UK-Wand bis 3,60m ab OKFF
- P05** Putzbelag Q2
Höhe: UK-Wand bis OK-Sockel
- P06** Verkleidung in Trockenbauplatten
Höhe: siehe Plan (Höhe ab UK-Wand)

*h=xx m - Höhe ab OK-Rohboden / UK-Wand

Legende

- Abbruch**
- Neubau**
- Estrich**
- KS-Steine**
- Stahlbeton**
- Dämmung**
- Holzrahmenbauwand**
- Brandschutzwand feuerhemmend**
- Brandschutzwand feuerbeständig**
- RR** Regenrohr
- BRM** Brüstungsbahn (Höhe über OKFF)
- Hinweise auf Detailpunkte**
- OKFF** und allgem. Höhenangaben
- OKFF**
- Schwellenführung**
- Öffnungsbahn (Höhe über OKFF)**
- Bodenablauf (BA)**
- Grundrisslinien**
- Schütz- und Wandschneidungen**
- Deckendurchbrüche**
- Bodendurchbrüche**

DIESER PLAN IST NUR GÜLTIG IN VERBINDUNG MIT DER STATIK! ALLE ANGEKLEBENEN MAßE SIND EIGENVERANTWORTLICH VOR ORT ZU PRÜFEN!

100	Planstellung	AB	17.09.2025
Index	Änderung	Name	Datum

Projektname: G22029 Ennigerloh, Ersatzneubau Olympiabad

Planname: Putzplan Edgeschoss
Lageplan: 1:50
Maßstab: 1:50
Gezeichnet von: gb
Rev.-Nr.: A10-E003-6100-
Gezeichnet am: 20.05.2025



Bauherr: Stadt Ennigerloh
Merkmal: 1.9920 Ennigerloh
www.ennigerloh.de
Tel.: +49 2524 28-0
Fax: +49 2524 28-5000
Mail: ersatzneubau-hallenbad@ennigerloh.de