


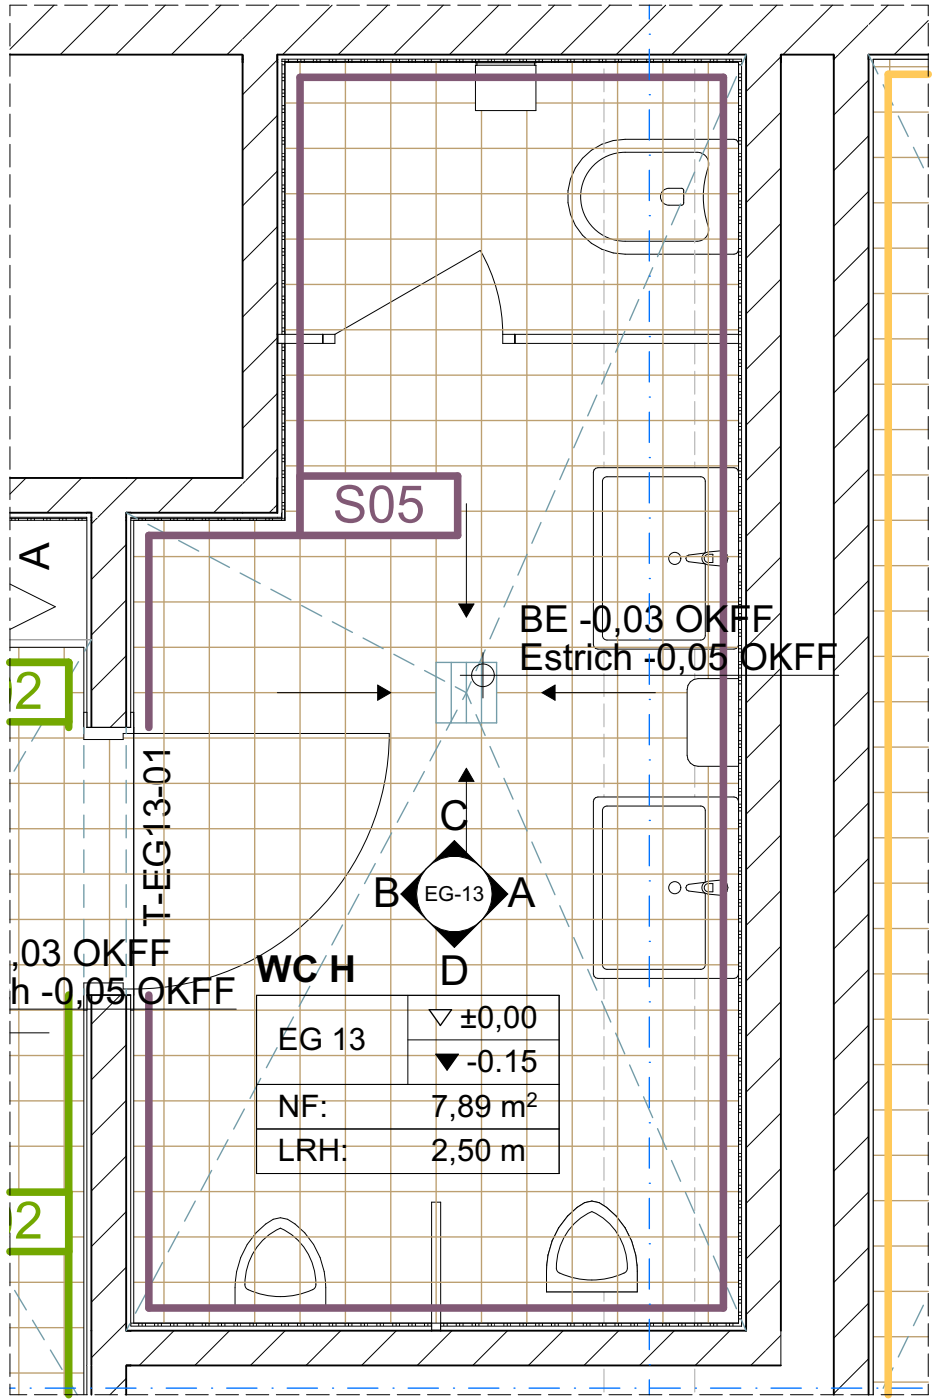


Grundrissausschnitt Bodenspiegel
Verlegerichtungen und Startpunkte für Bodenfliesen
sind dem Bodenspiegel zu entnehmen




Bodenfliese
Agrob Buchtal Valley
15x15 sandbeige
R10/B




Wandfliese
Agrob Buchtal Valley
20x60 und 30x60 Kieselgrau

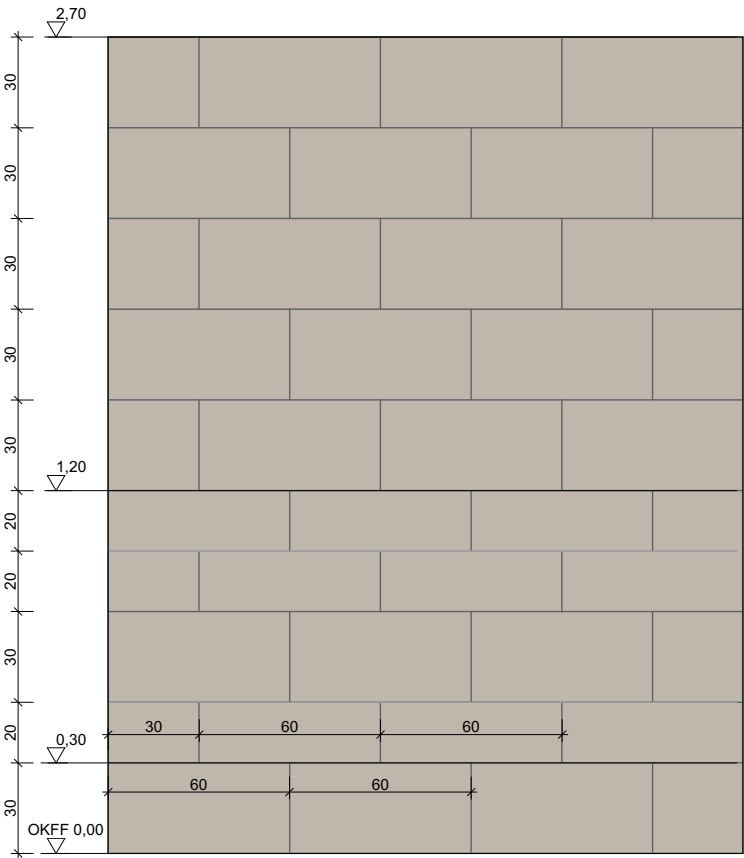


**Verlegemuster Halbverband
Wandfliese**
Agrob Buchtal Valley
20x60 und 30x60 Kieselgrau

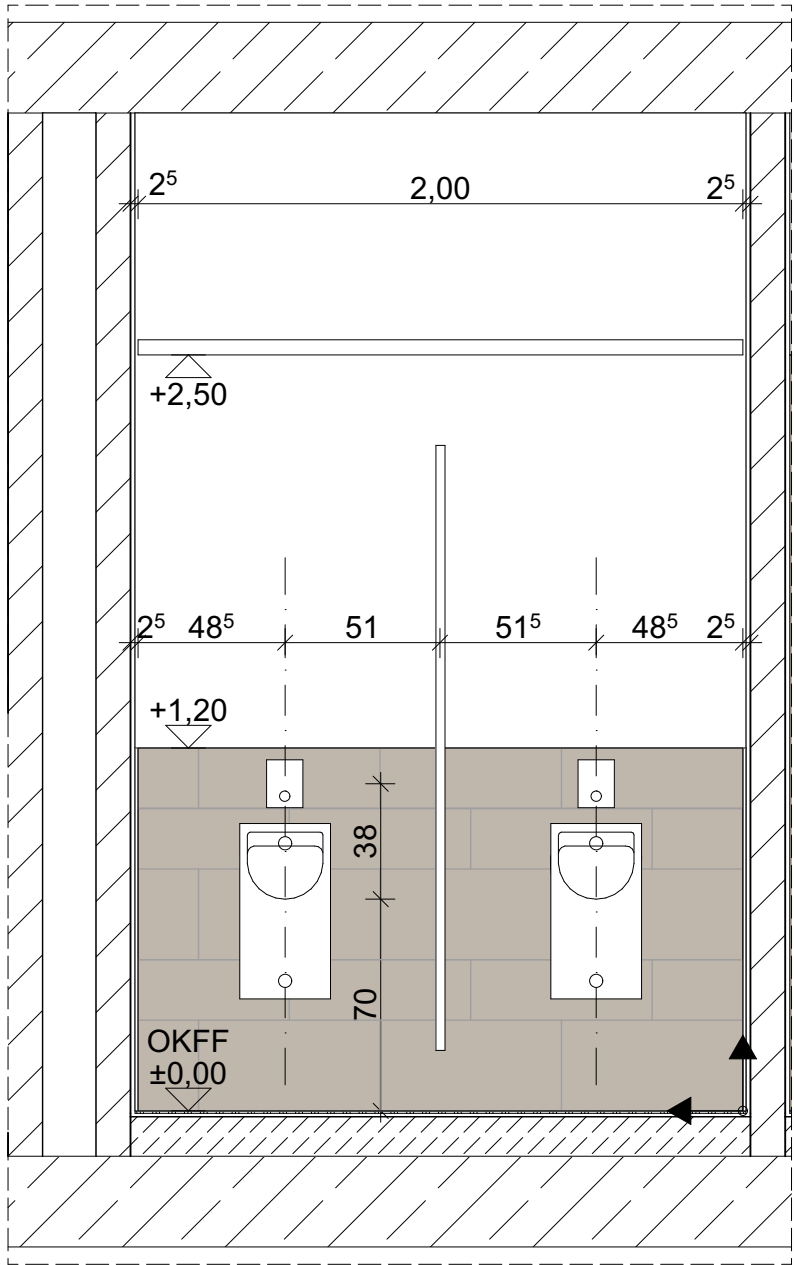


Wandansicht D

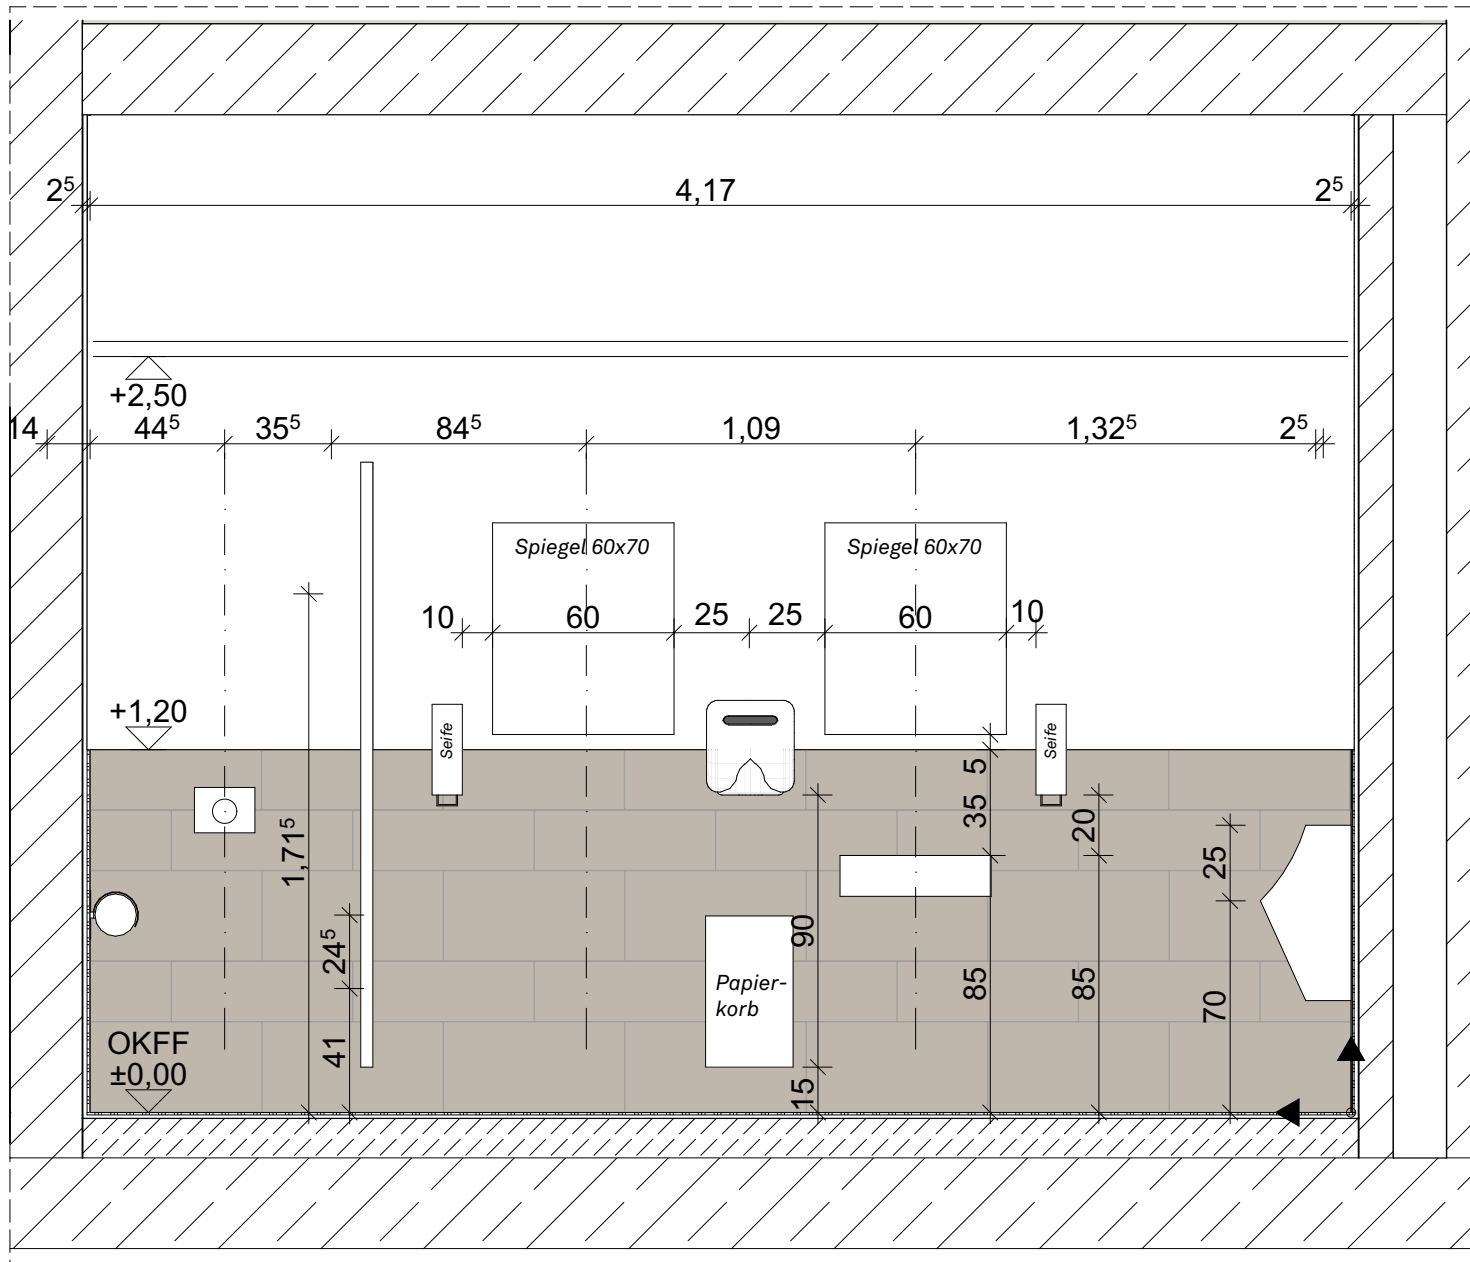

Wandansicht A


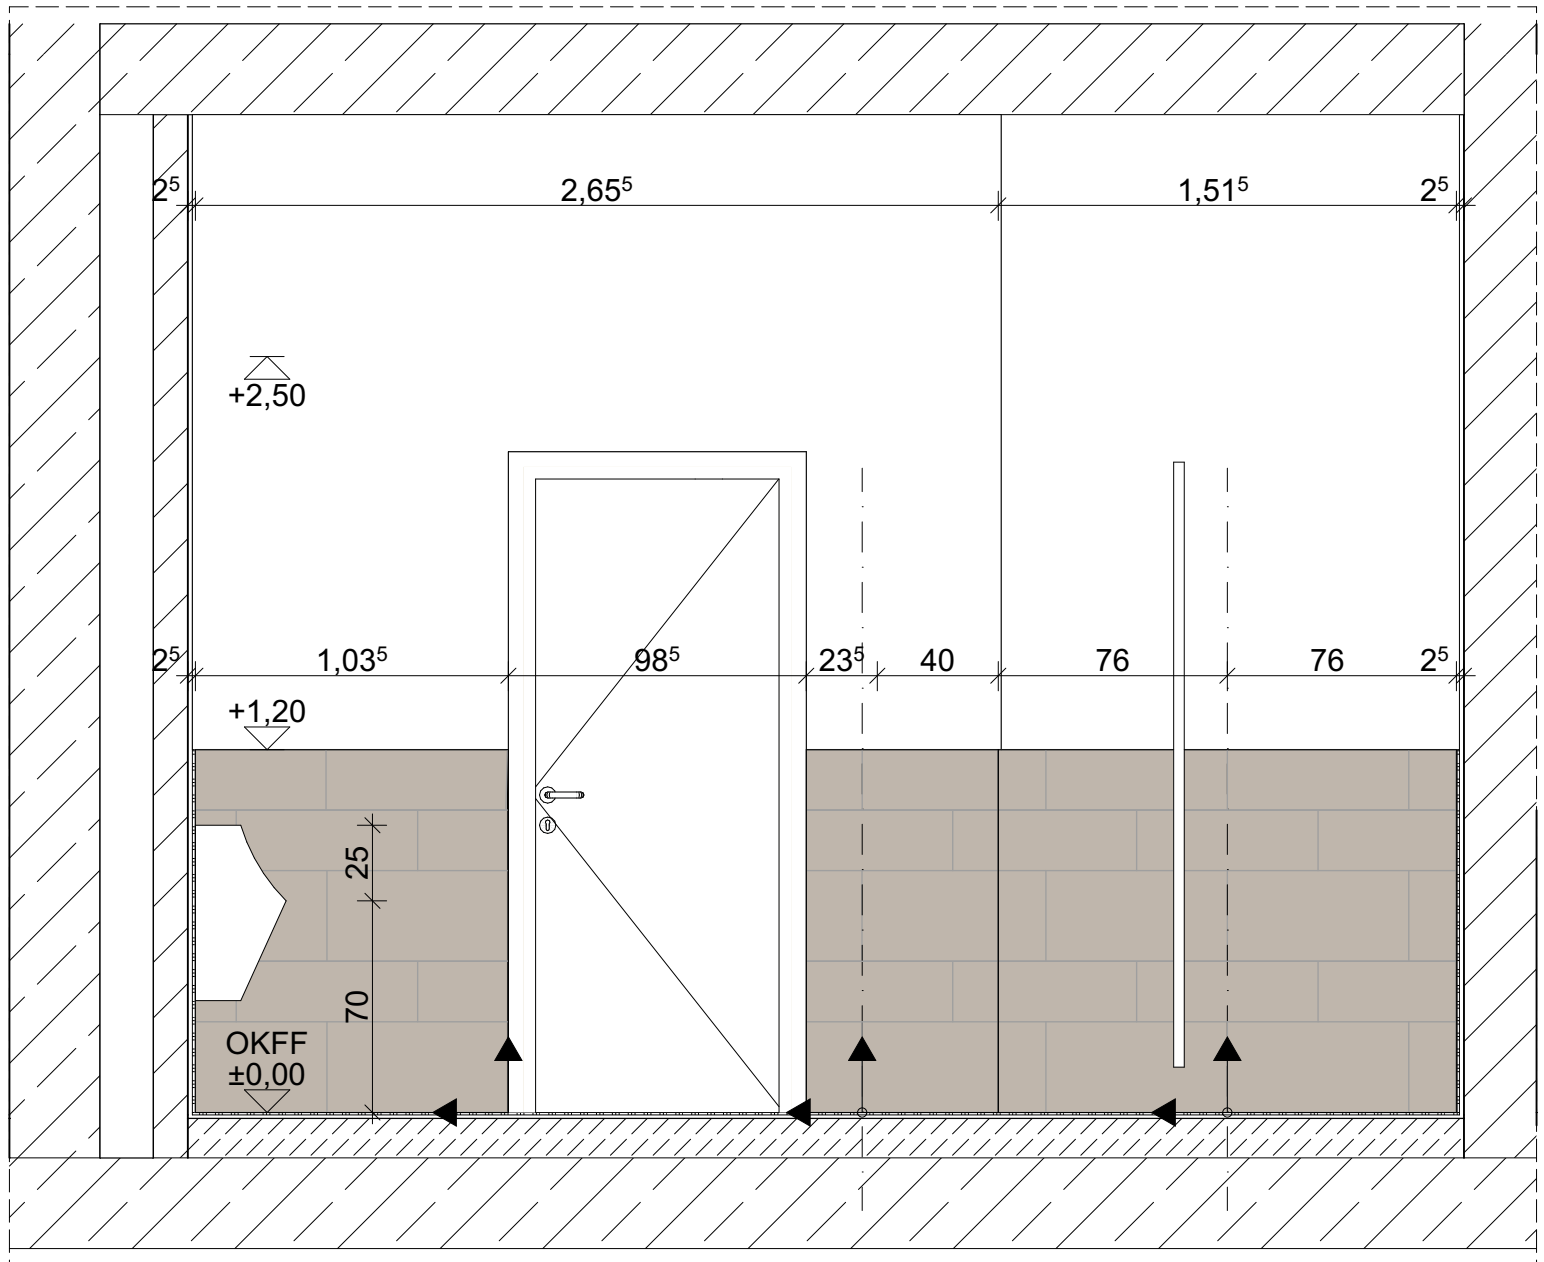


Wandansicht B

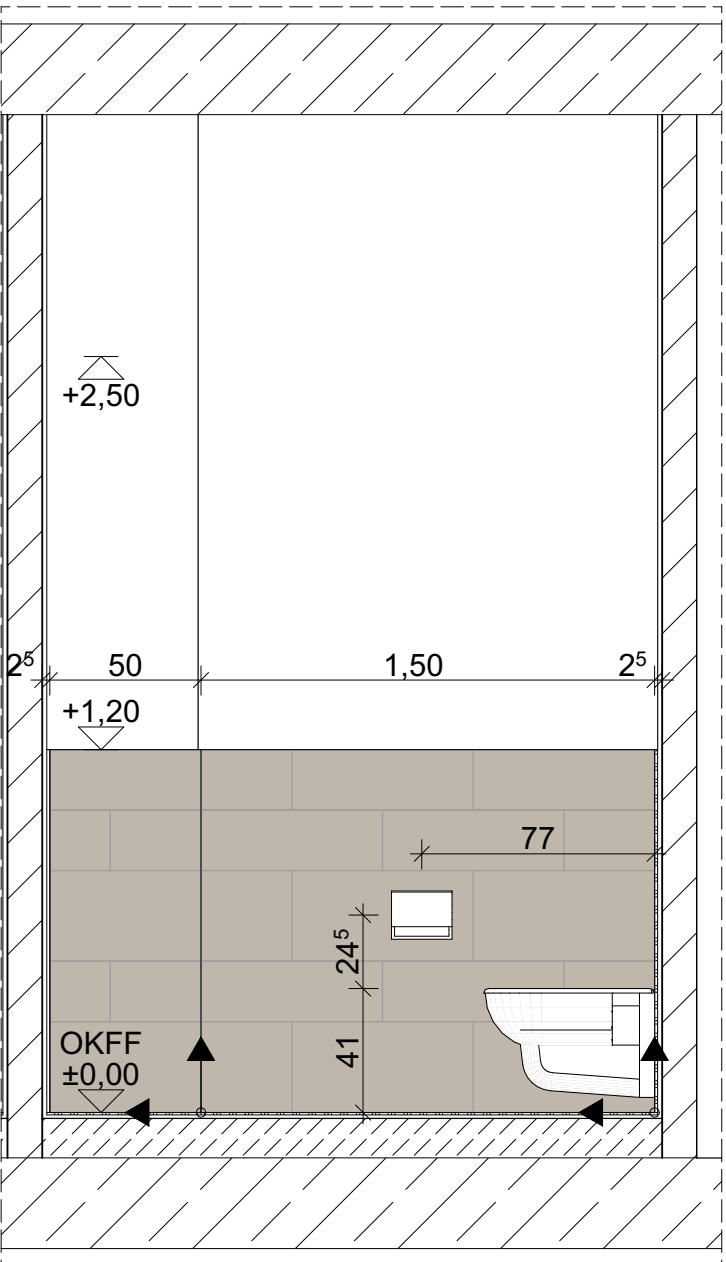


Wandansicht C

Legende

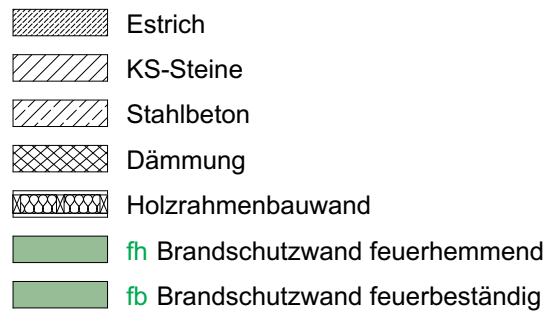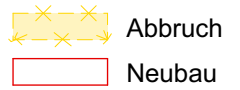

DIESER PLAN IST NUR GÜLTIG IN VERBINDUNG MIT DER STATIK!

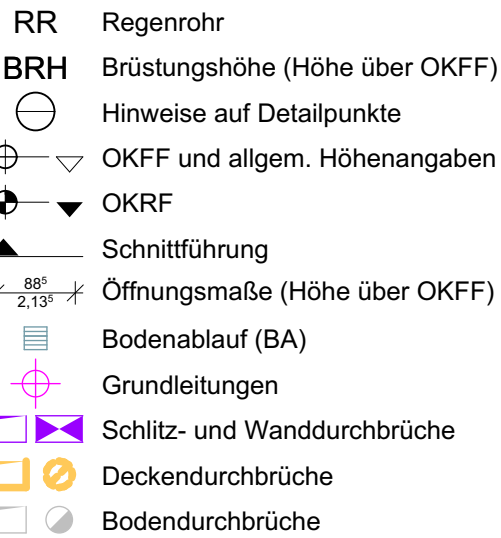

ALLE ANGEgebenEN MÄßE SIND VOR ORT ZU PRÜFEN!

Index	Änderungen	Name	Datum

Projektnummer: G22029	Projektname: Ennigerloh, Ersatzneubau Olympiabad
---------------------------------	--

Planinhalt: EG13-Wandansichten WC Herren			Plan - Nr. A21-002-6f00-	
Arch. 5	Leistungsphase: Maßstab: 1:25	Blattgröße:	Gezeichnet von: KS	Gezeichnet am: 11.06.2026



Bauherr:	Stadt Ennigerloh Marktplatz 1, 59320 Ennigerloh www.ennigerloh.de	Tel: +49 2524 28-0 Fax: +49 2524 28-5000 Mail: ersatzneubau-hallenbad@ennigerloh.de
----------	--	---

Bauherr/-in	Architekt
Ort, Datum	Ort, Datum