


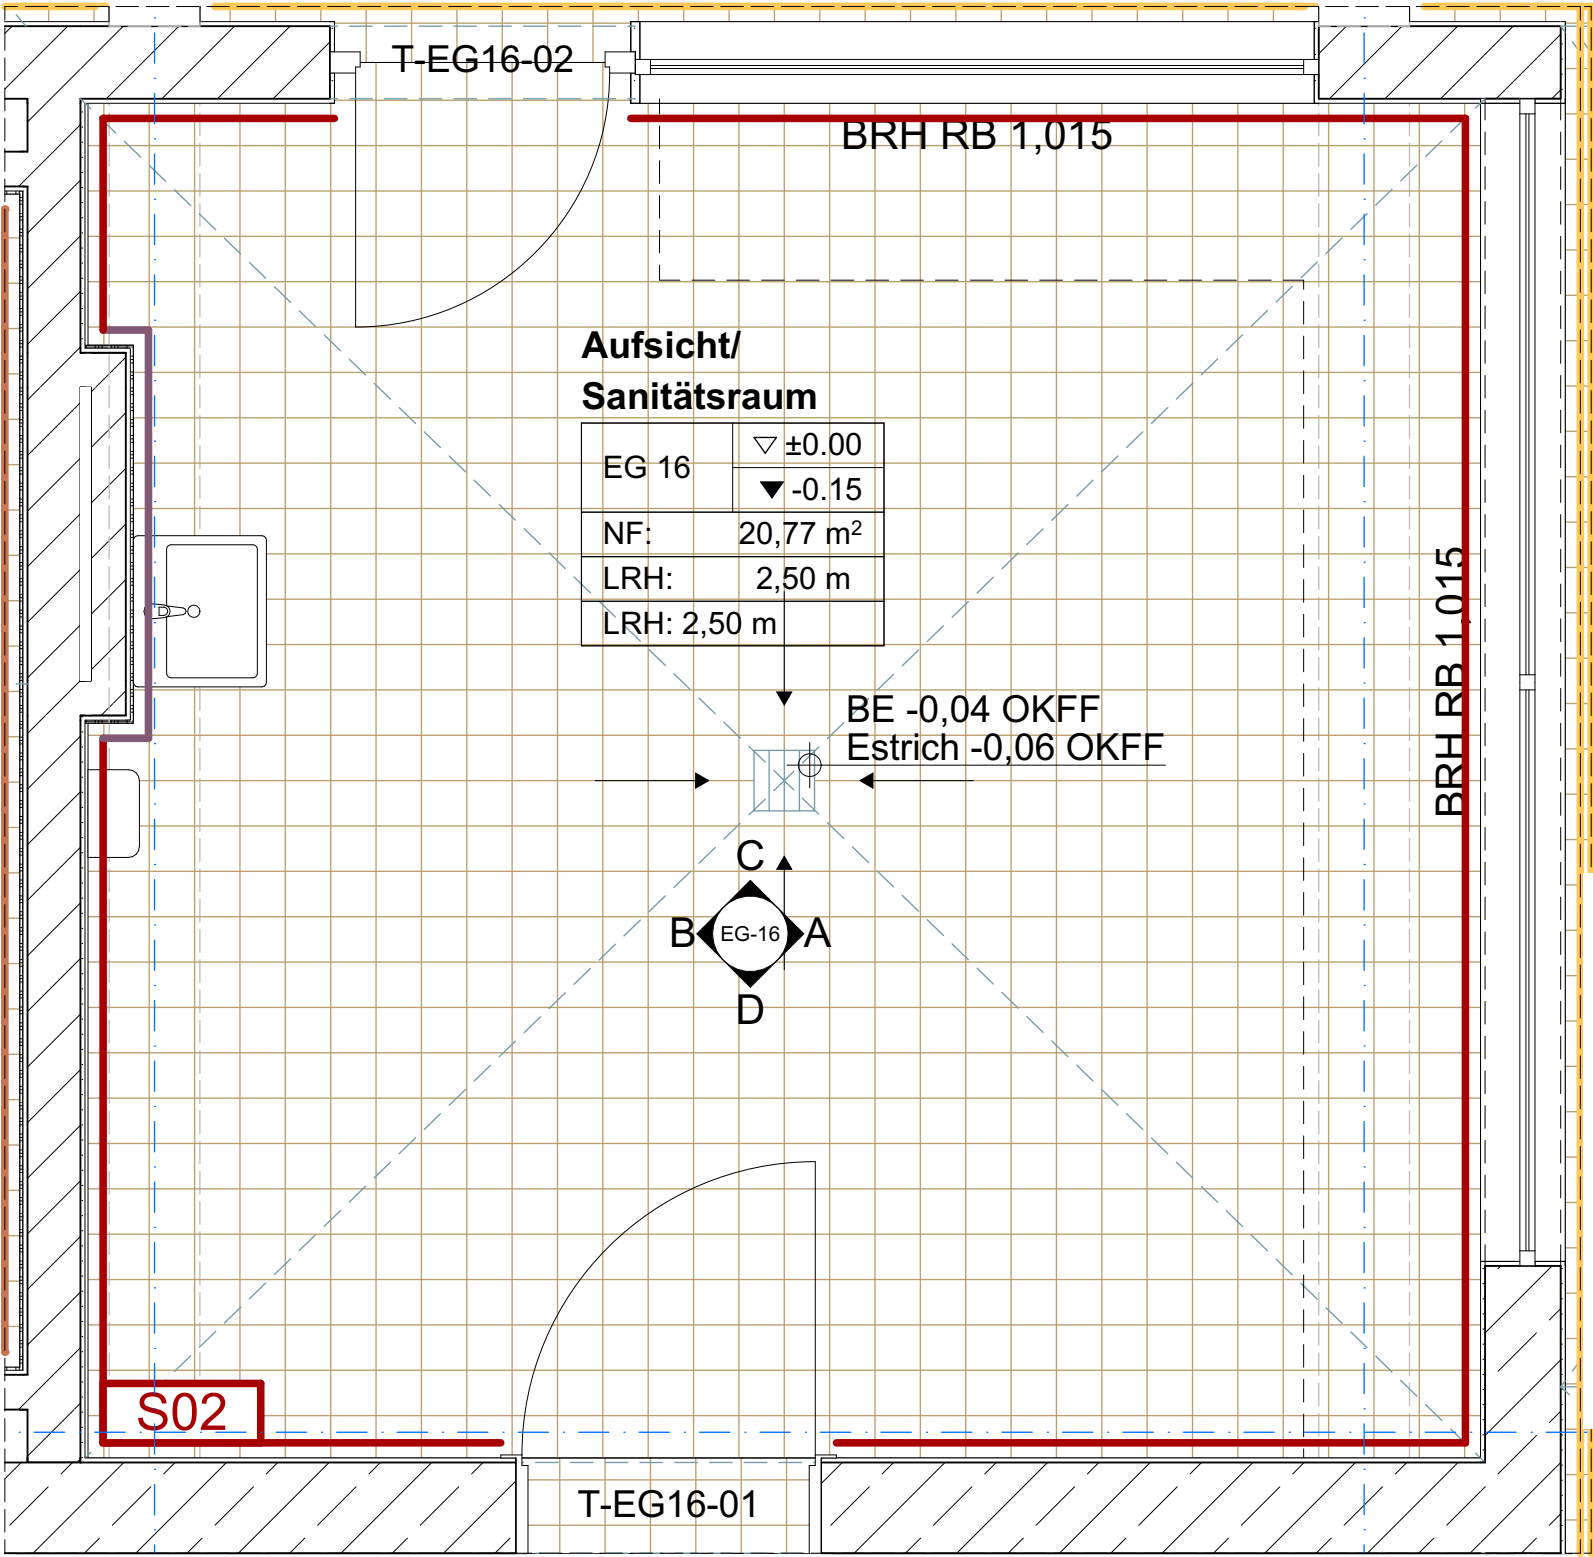


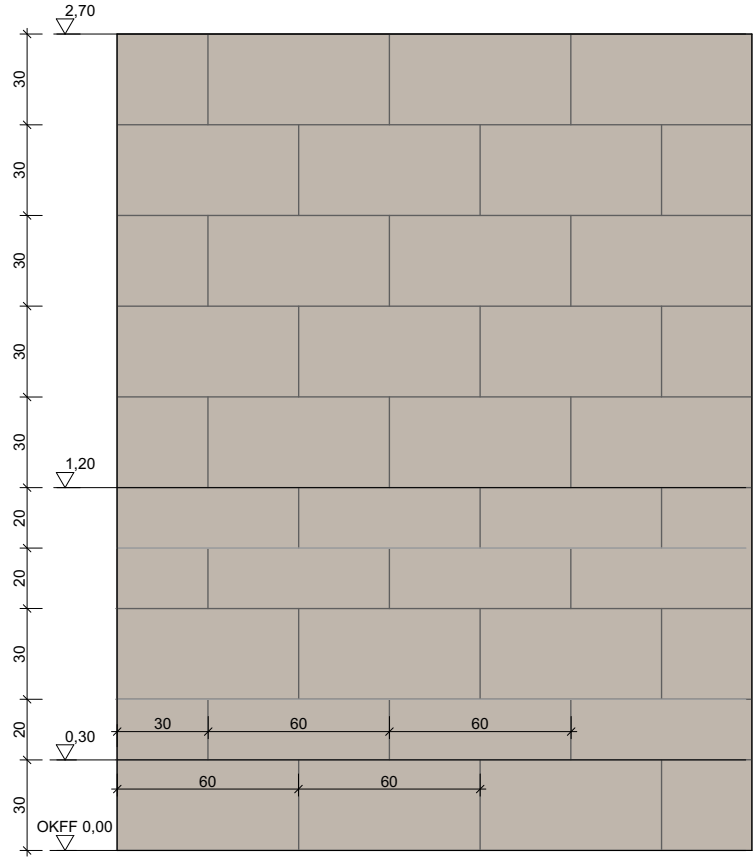


Grundrissausschnitt Bodenspiegel
Verlegerichtungen und Startpunkte für Bodenfliesen
sind dem Bodenspiegel zu entnehmen

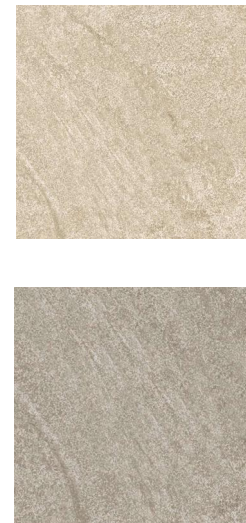


Verlegemuster Halbverband
Wandfliese
Agrob Buchtal Valley
20x60 und 30x60 Kieselgrau

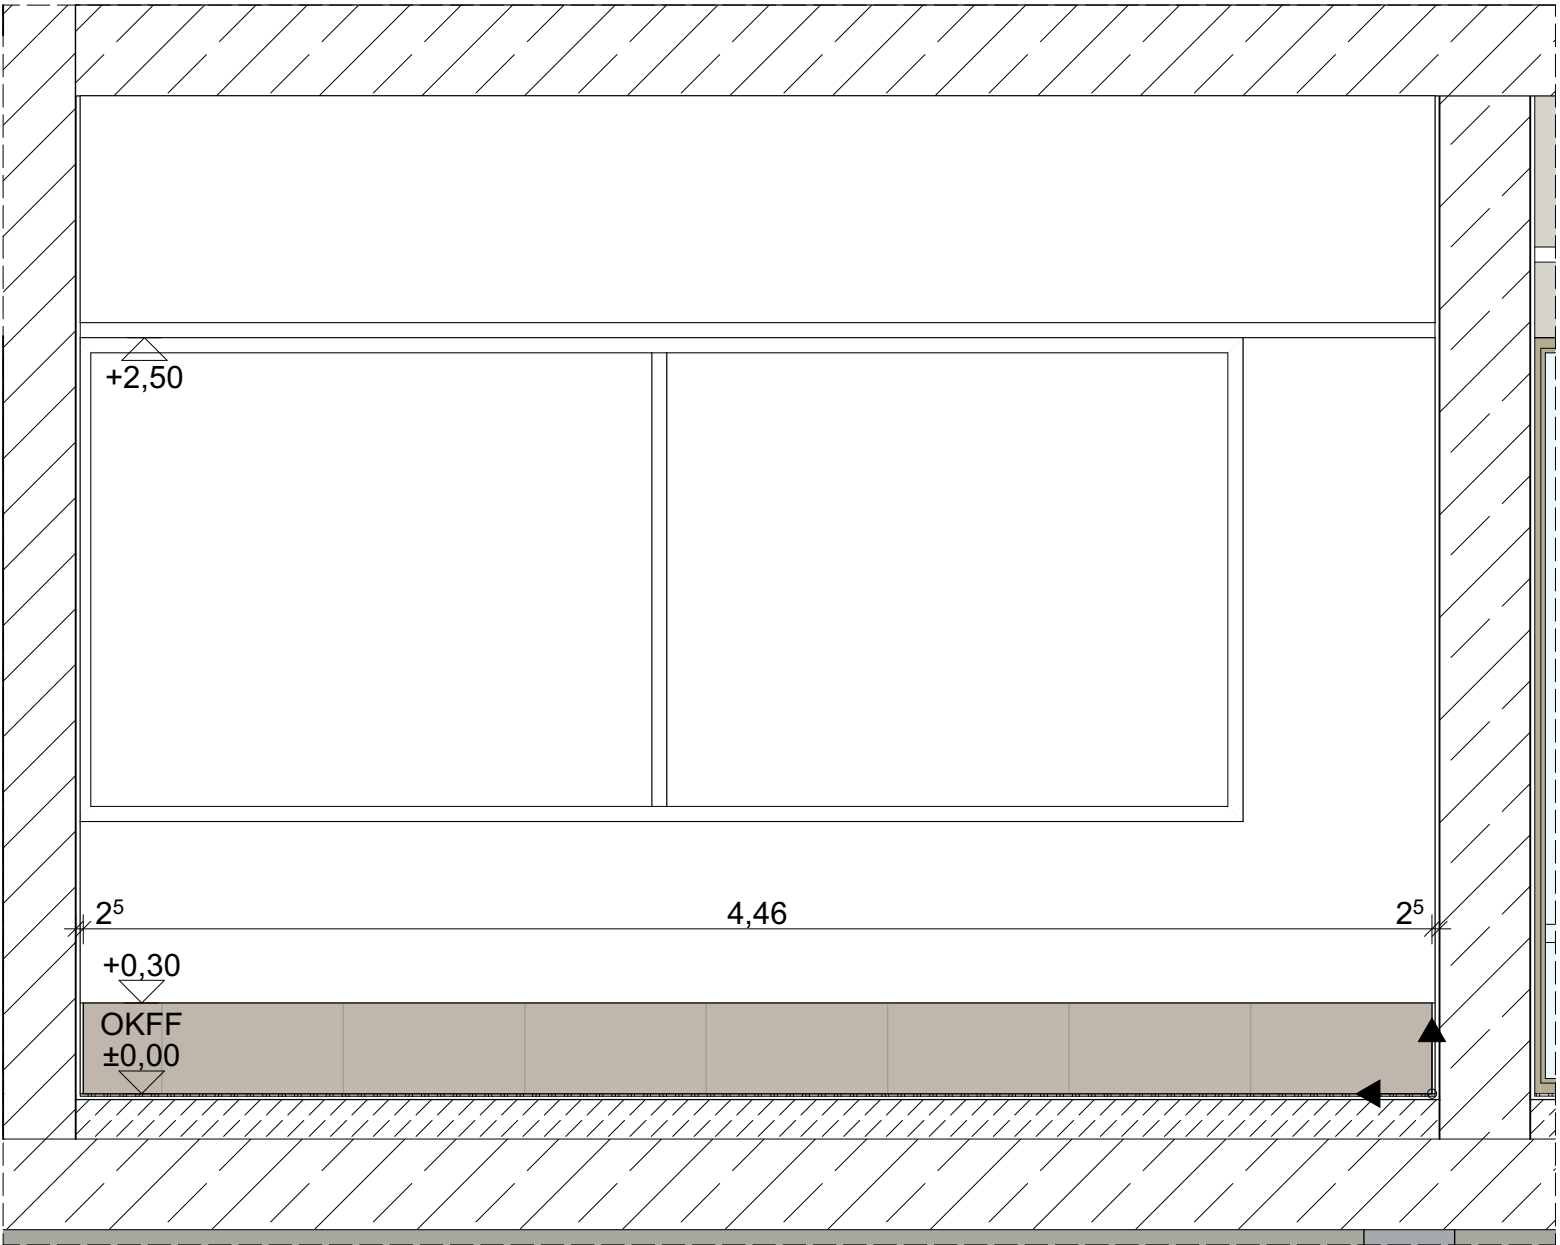


Wandansicht A

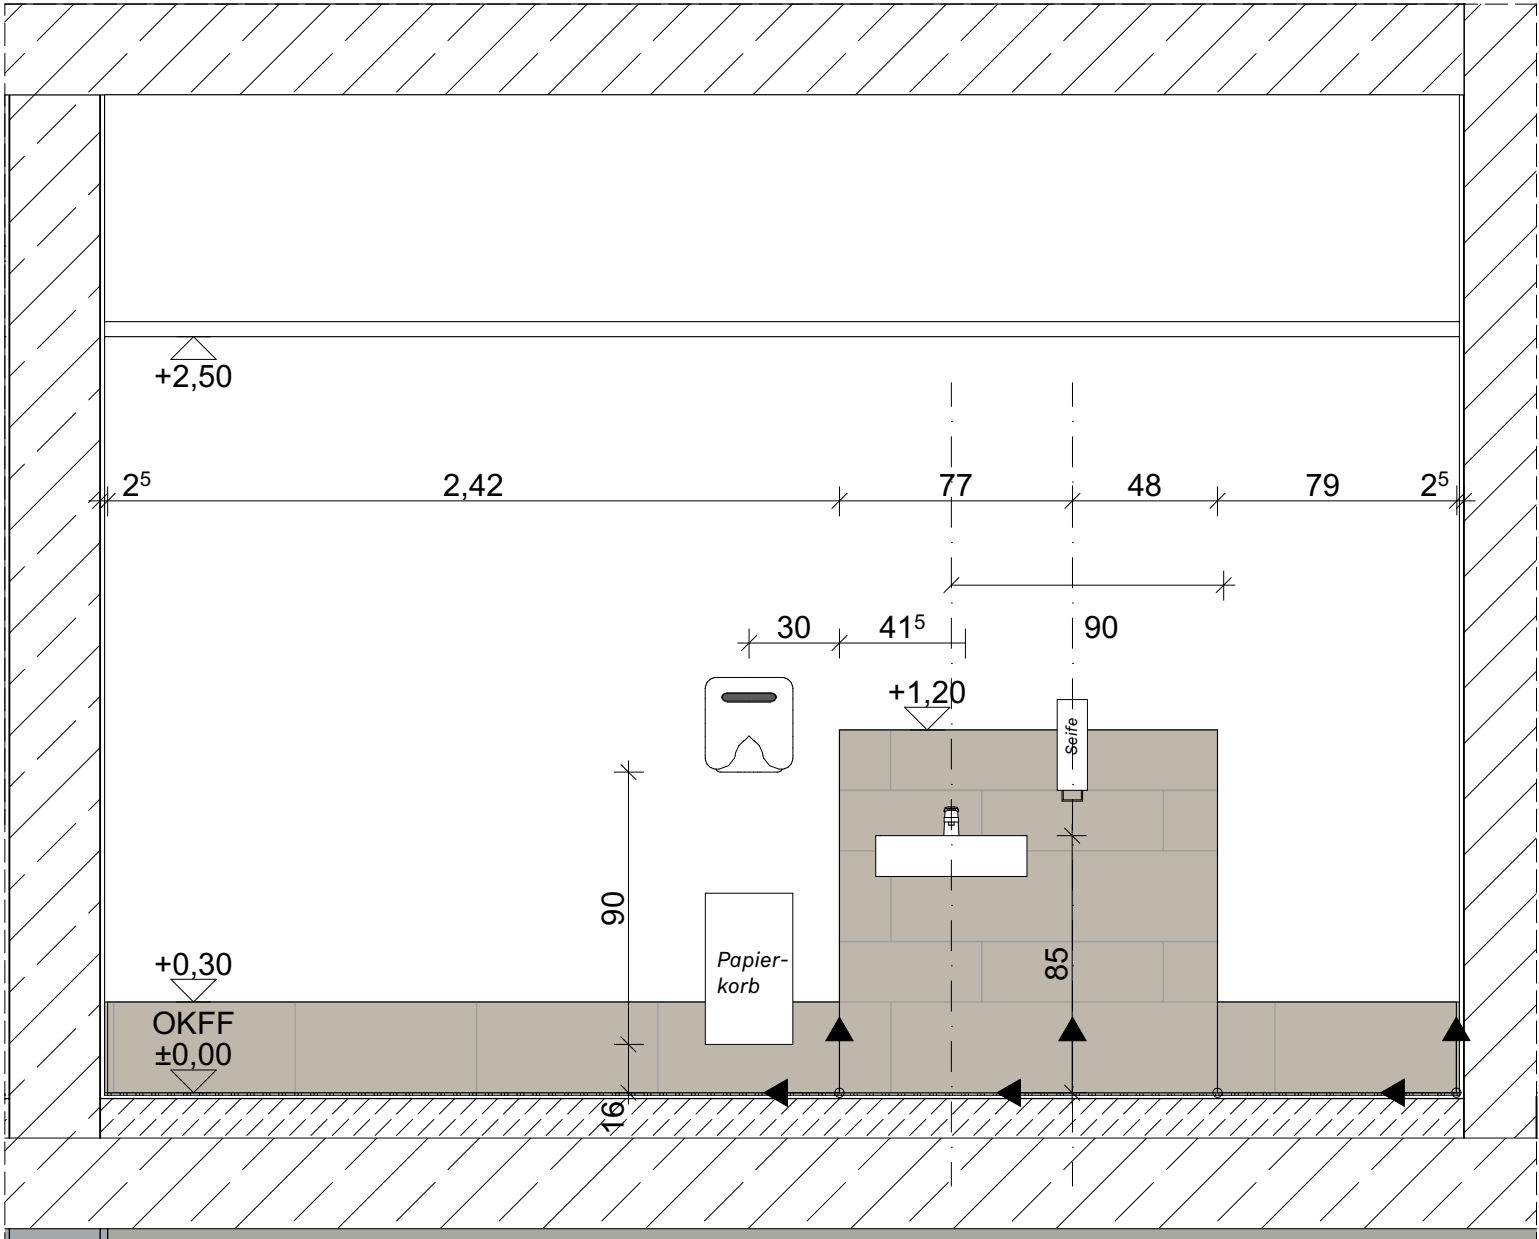

Wandansicht B

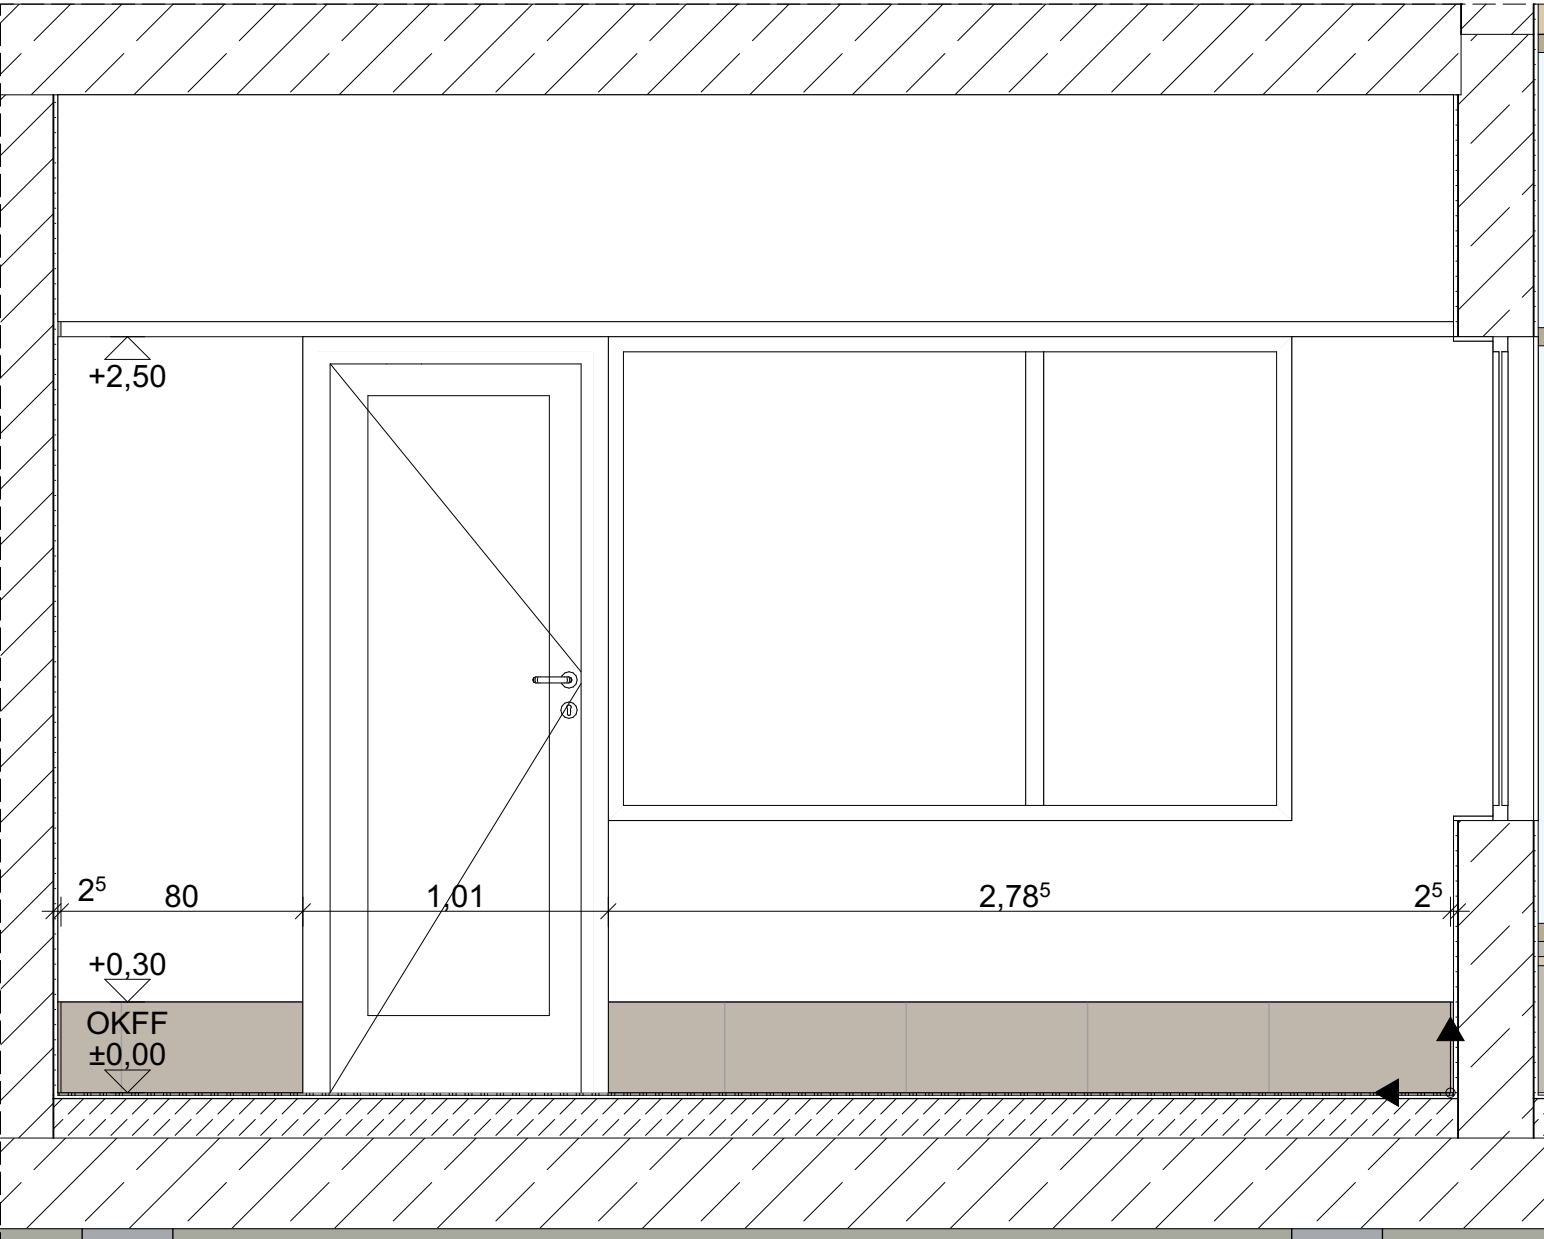

Wandansicht C

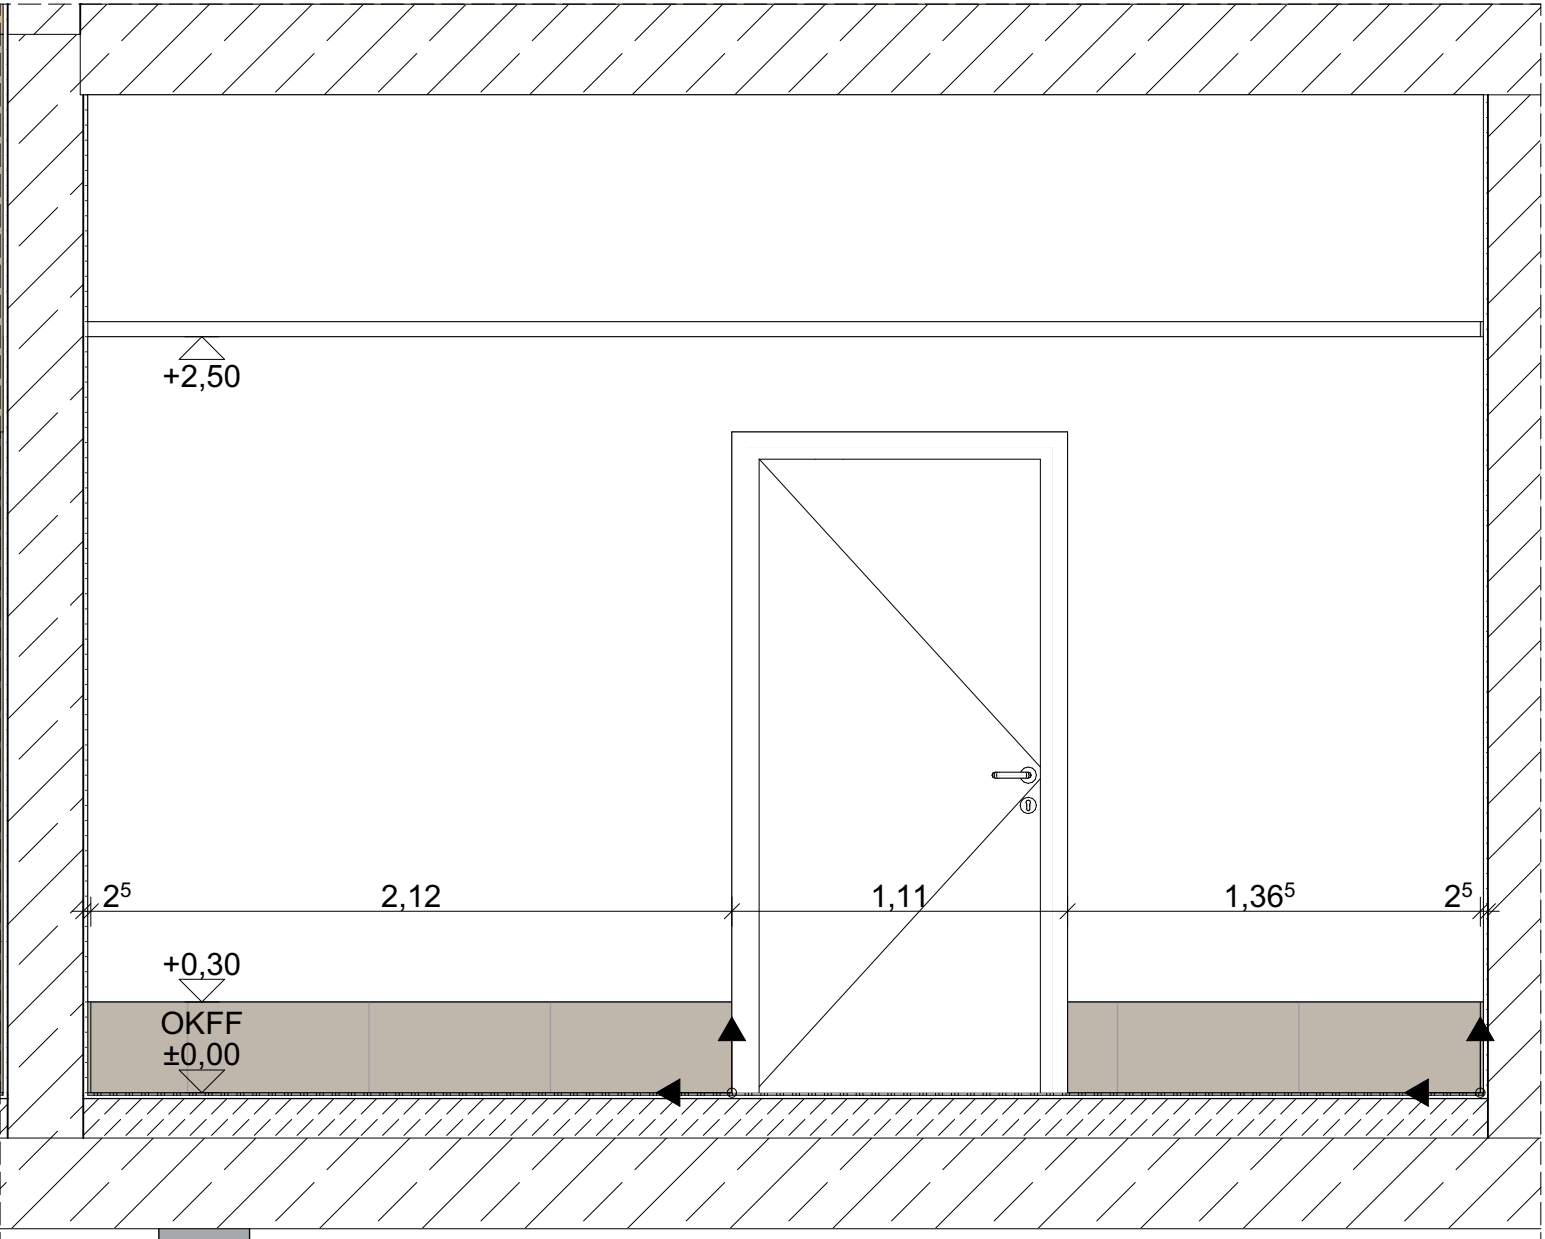

Wandansicht D

Legende

- Abbruch
- Neubau
- Estrich
- KS-Steine
- Stahlbeton
- Dämmung
- Holzrahmenbauwand
- Brandschutzwand feuerhemmend
- Brandschutzwand feuerbeständig
- RR Regenrohr
- BRH Brüstungshöhe (Höhe über OKFF)
- Hinweise auf Detailpunkte
- OKFF und allgem. Höhenangaben
- OKRF
- Schnittführung
- Öffnungsmaße (Höhe über OKFF)
- Bodenablauf (BA)
- Grundleitungen
- Schlitz- und Wänddurchbrüche
- Deckendurchbrüche
- Bodendurchbrüche

DIESER PLAN IST NUR GÜLTIG IN VERBINDUNG MIT DER STATIK! ALLE ANGEGEBENEN MÄSSE SIND VOR ORT ZU PRÜFEN!

Index	Änderungen	Name	Datum

Projektnummer: G22029 Projektname: Ennigerloh, Ersatzneubau Olympiabad

Planinhalt:	Plan - Nr.
E1G6-Wandansichten Aufsicht/Sanitätsraum	A21-005-6f00-
Arch. 5	Leistungsphase: 5
Maßstab: 1:25	Blattgröße:
Gezeichnet von: KS	Gezeichnet am: 11.06.2026



±0,00 m = +94,80 m ü NHN

Bauherr: Stadt Ennigerloh
Marktplatz 1, 59320 Ennigerloh
www.ennigerloh.de
Tel: +49 2524 28-0
Fax: +49 2524 28-5000
Mail: ersatzneubau-hallenbad@ennigerloh.de

Bauherr/-in Architekt

Ort, Datum Ort, Datum