


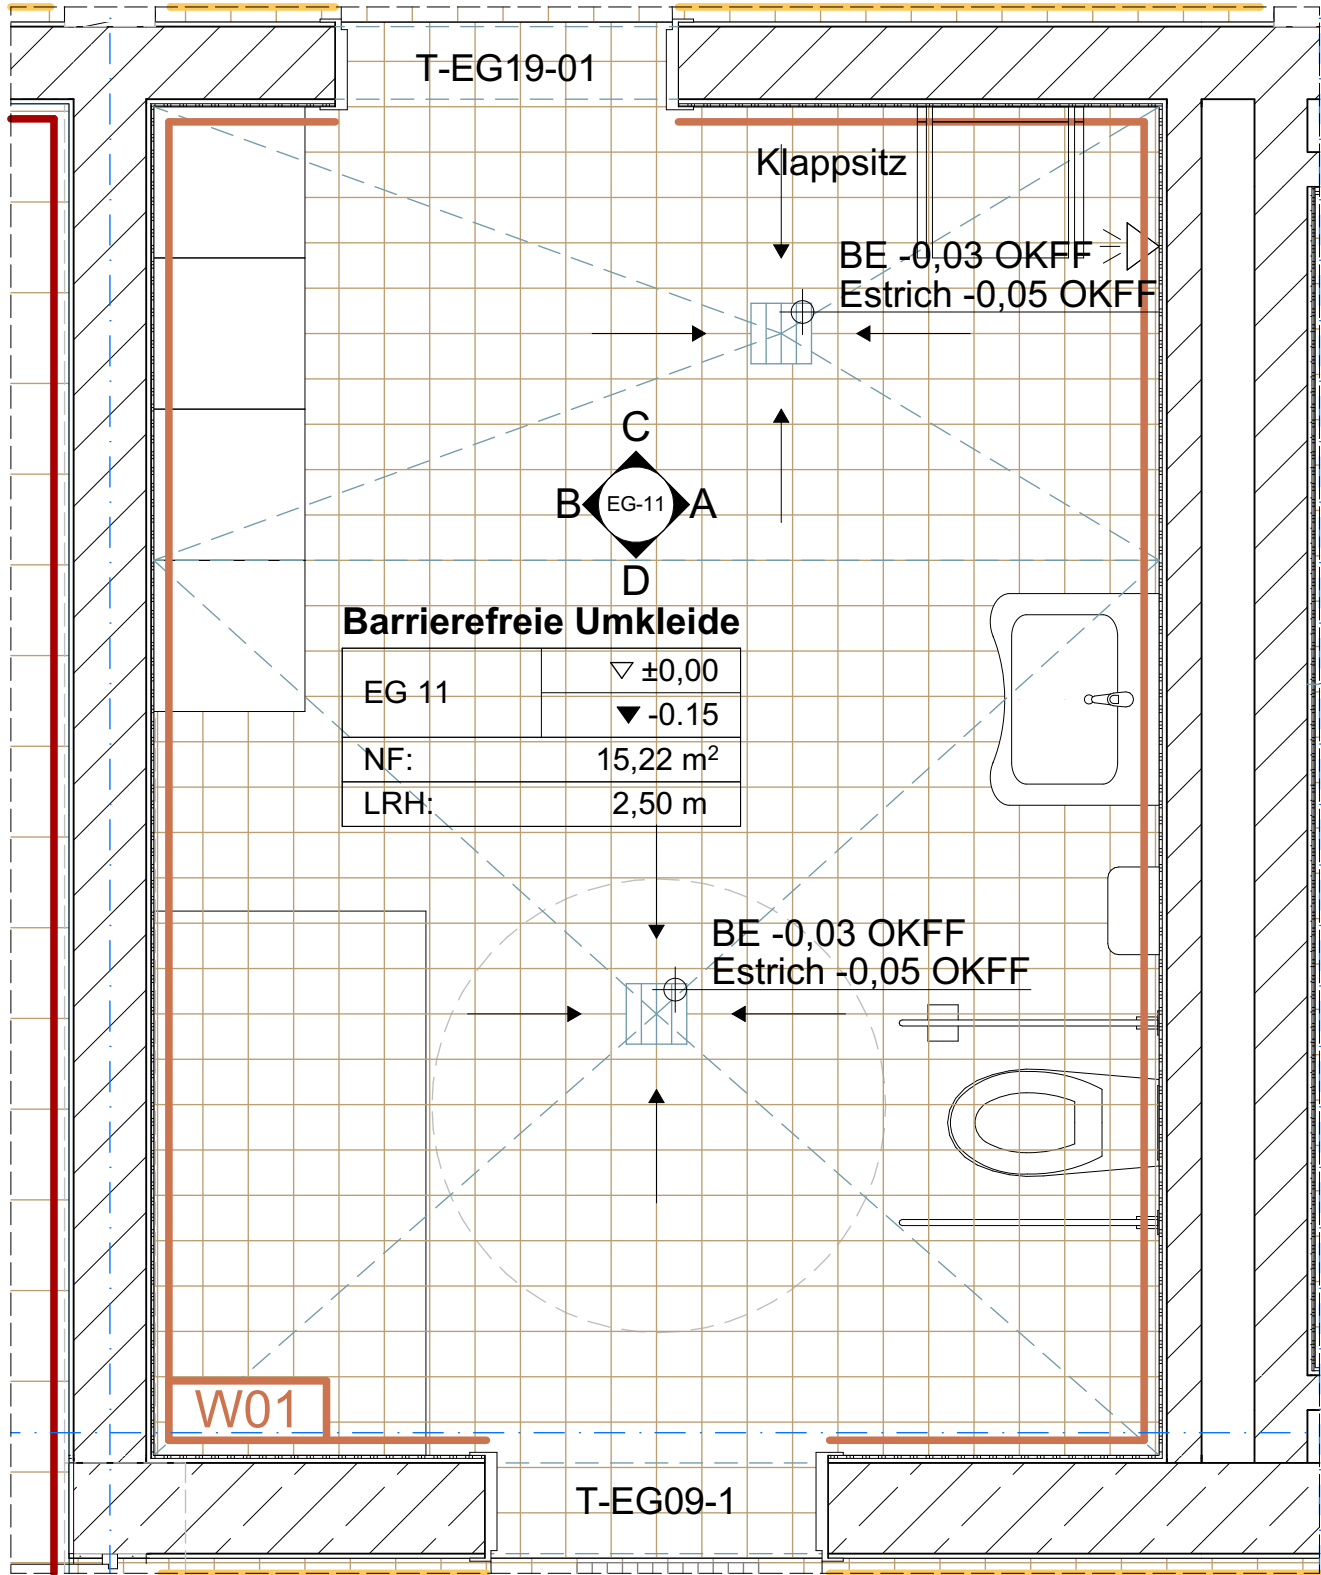


Grundrissausschnitt Bodenspiegel
Verlegerichtungen und Startpunkte für Bodenfliesen
sind dem Bodenspiegel zu entnehmen




Bodenfliese
Agrob Buchtal Valley
15x15 sandbeige
R10/B




Wandfliese
Agrob Buchtal Valley
20x60 und 30x60 Kieselgrau

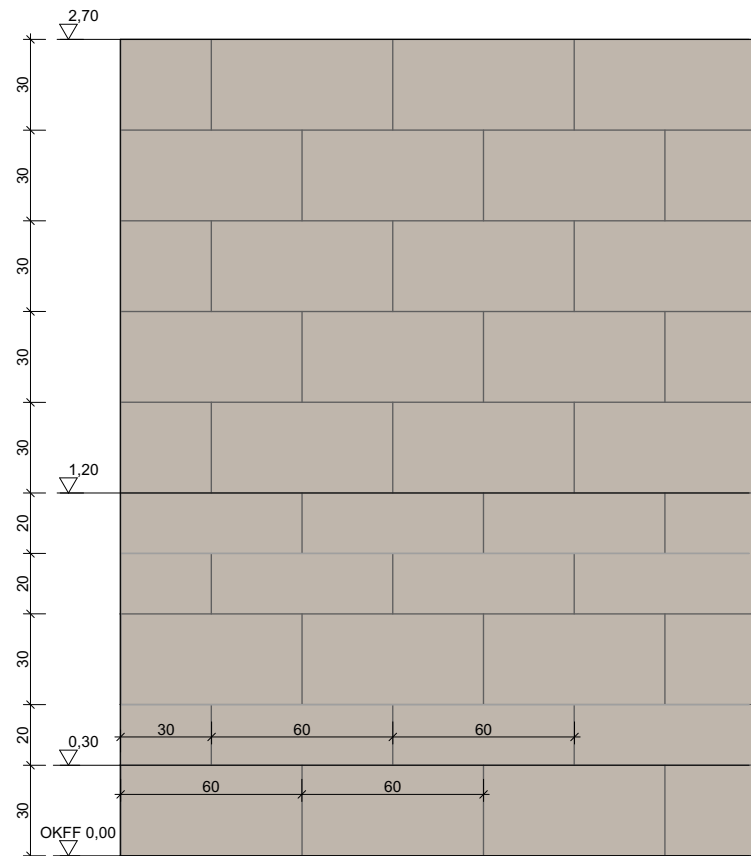


**Verlegemuster Halbverband
Wandfliese**
Agrob Buchtal Valley
20x60 und 30x60 Kieselgrau

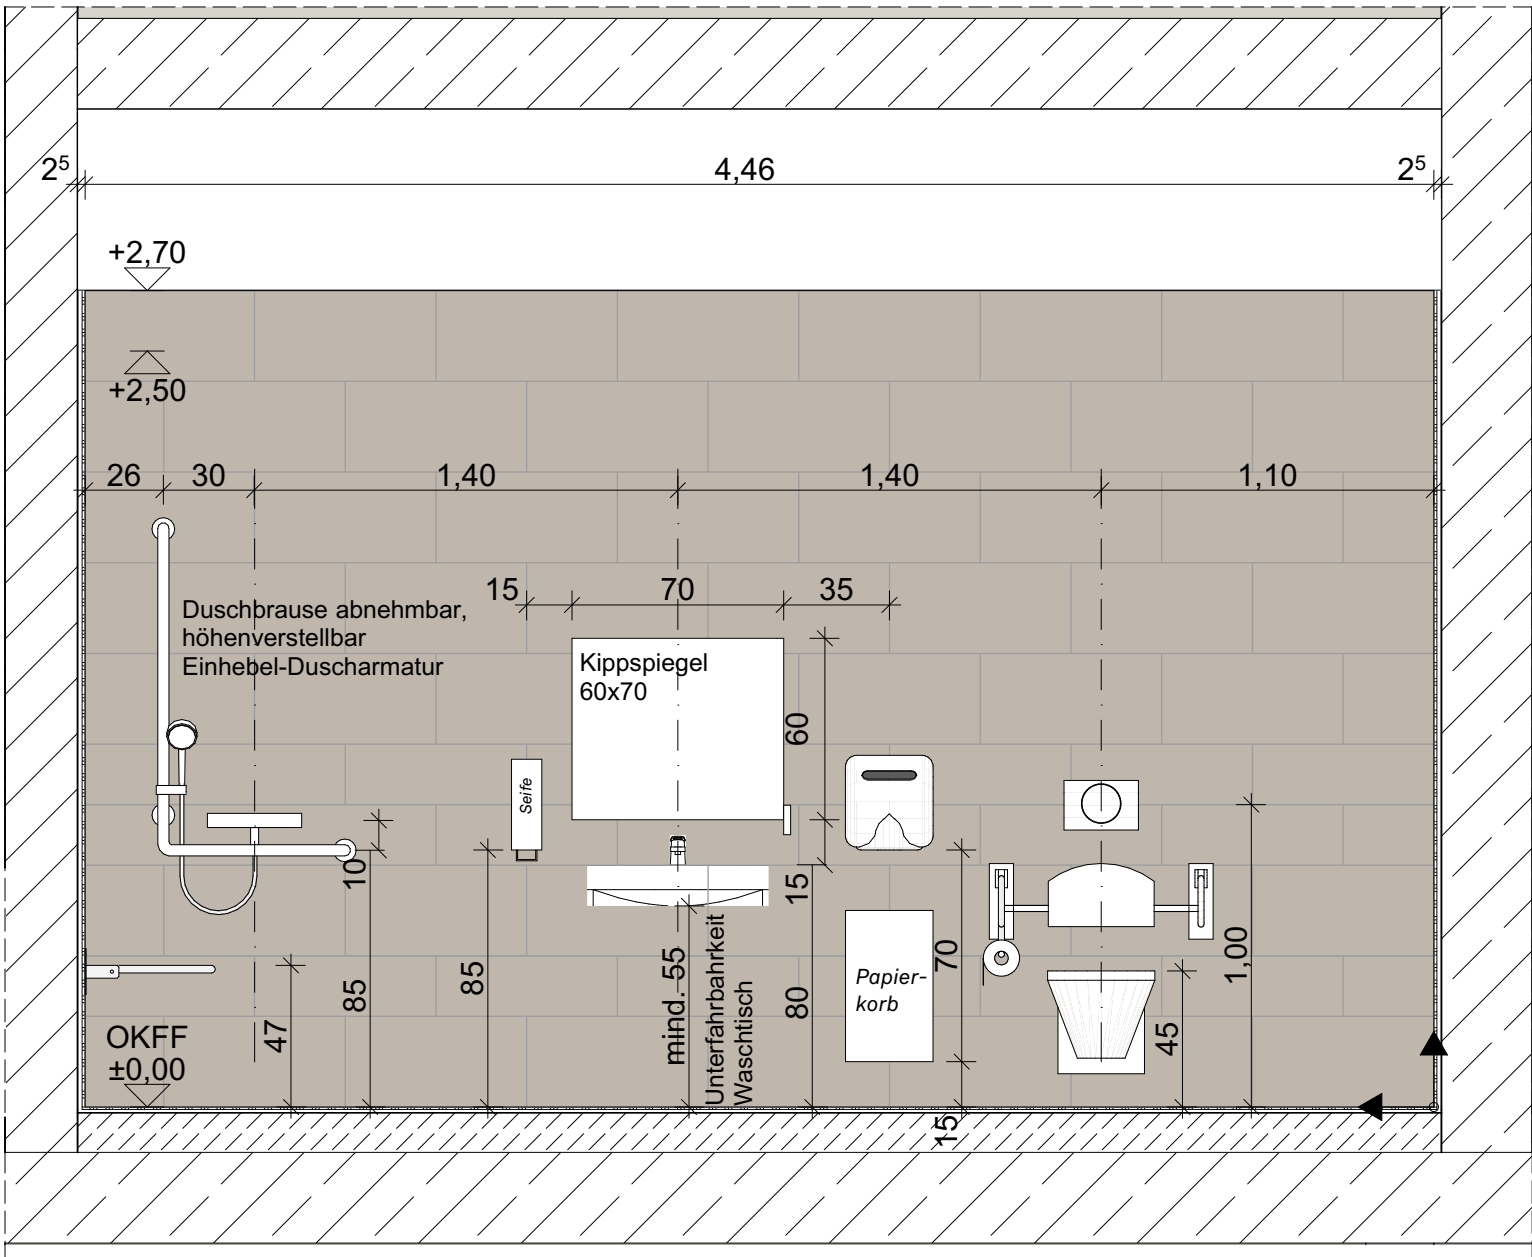


Wandansicht A

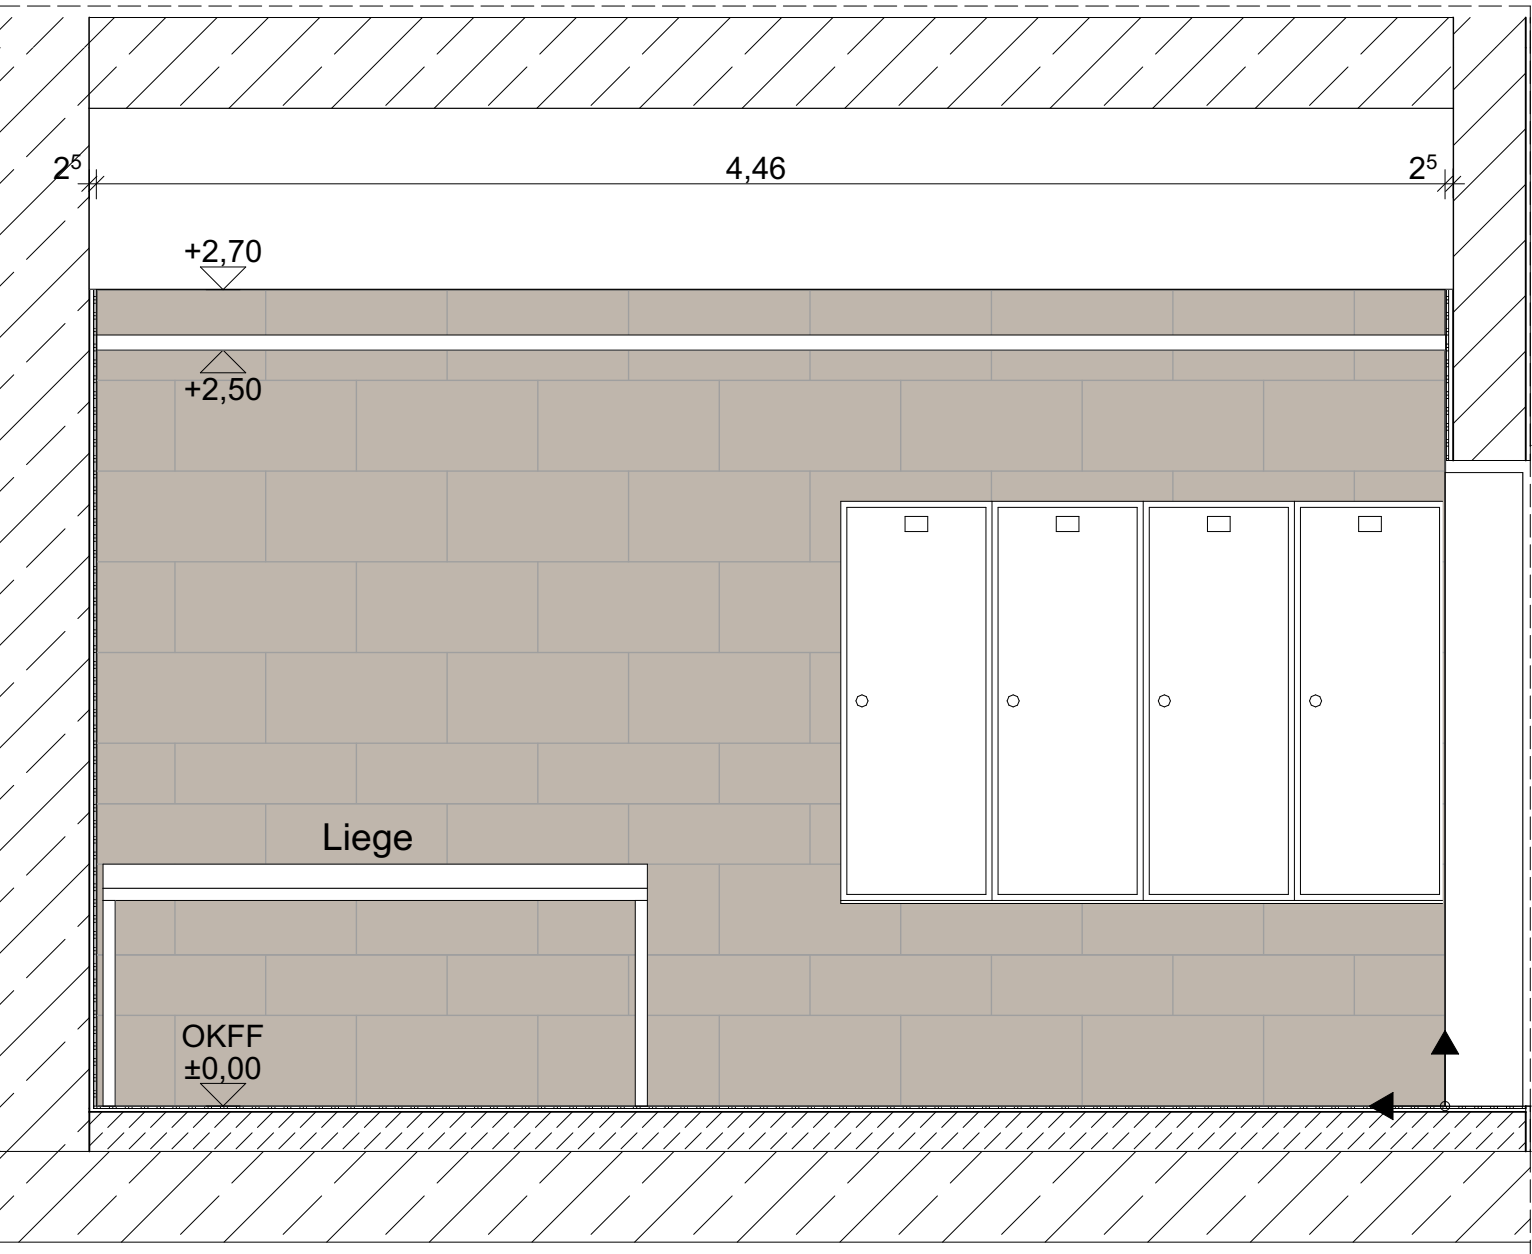

Wandansicht B

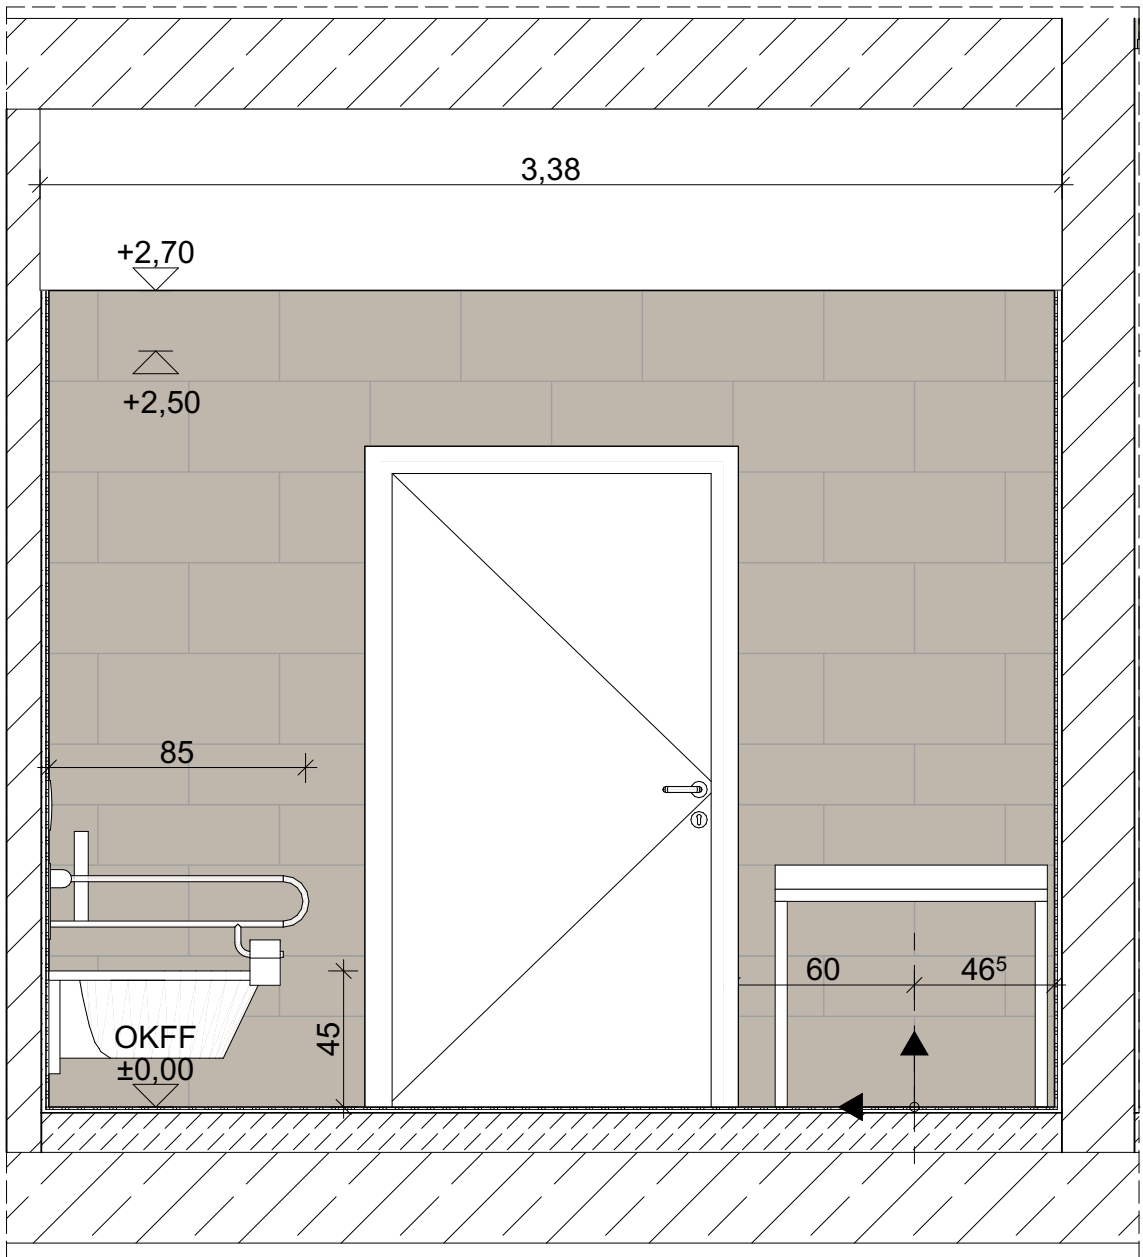

Wandansicht D

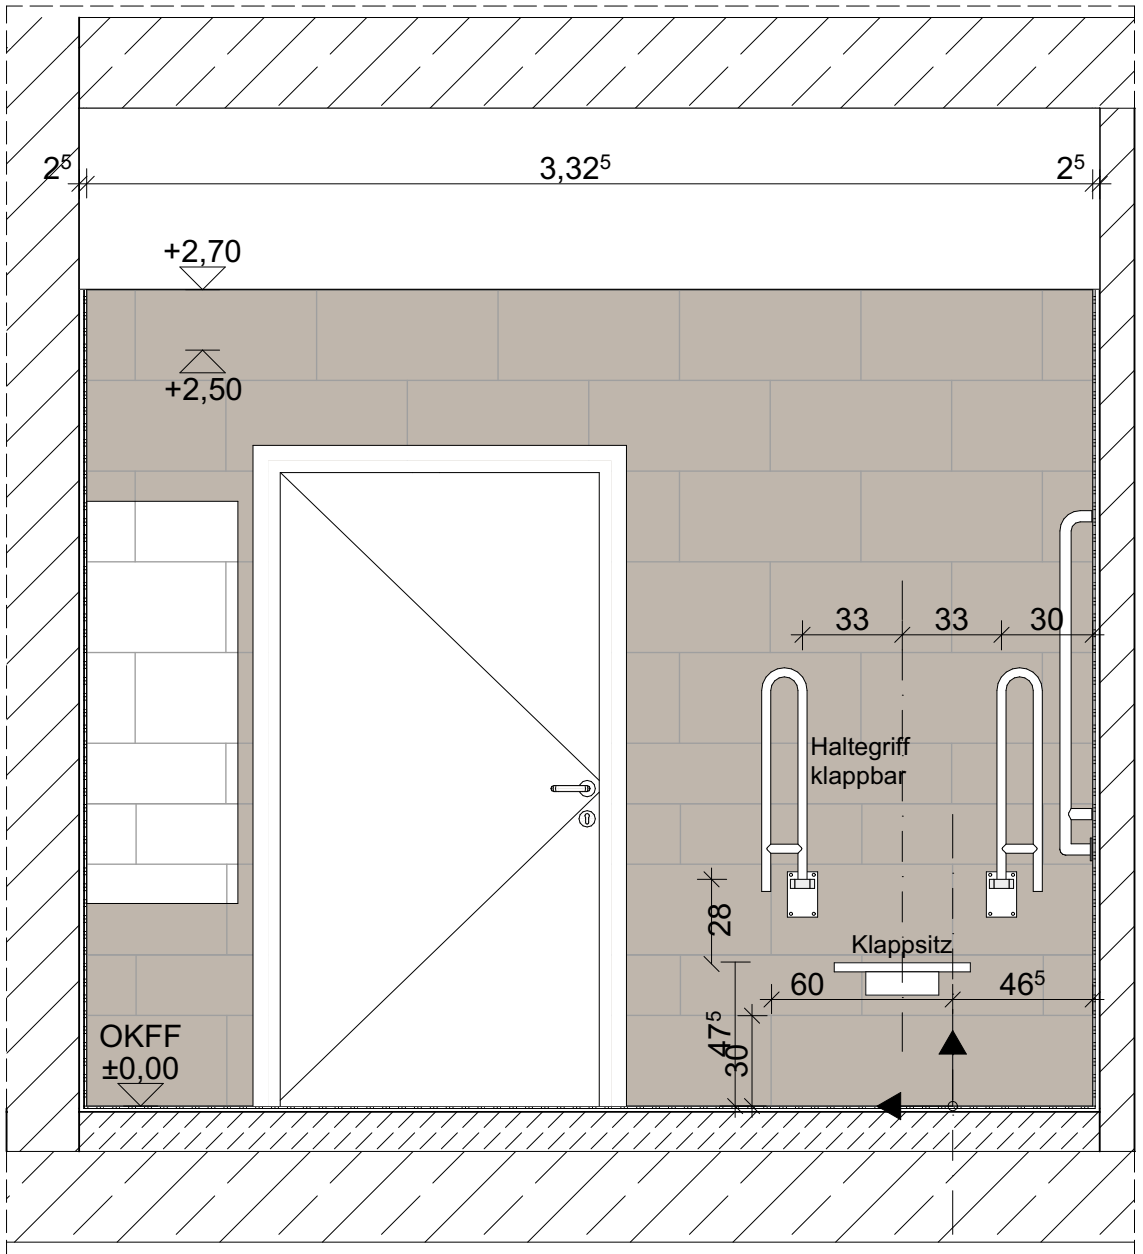

Wandansicht C

Legende

- Abbruch
- Neubau
- Estrich
- KS-Steine
- Stahlbeton
- Dämmung
- Holzrahmenbauwand
- Brandschutzwand feuerhemmend
- Brandschutzwand feuerbeständig
- RR Regenrohr
- BRH Brüstungshöhe (Höhe über OKFF)
- Hinweise auf Detailpunkte
- OKFF und allgem. Höhenangaben
- OKRF
- Schnittführung
- Öffnungsmaße (Höhe über OKFF)
- Bodenablauf (BA)
- Grundleitungen
- Schlitz- und Wanddurchbrüche
- Deckendurchbrüche
- Bodendurchbrüche

DIESER PLAN IST NUR GÜLTIG IN VERBINDUNG MIT DER STATIK! ALLE ANGEGEBENEN MAßE SIND VOR ORT ZU PRÜFEN!

Index	Änderungen	Name	Datum

Projektnummer: G22029	Projektname: Ennigerloh, Ersatzneubau Olympiabad
---------------------------------	--

Planinhalt: EG11-Wandansichten Barrierefreie Umkleide	Plan - Nr.: A21-006-6f00-
Arch.: 5	Gezeichnet am: 11.06.2026
Leistungsphase: 1:25	Maßstab: 1:25
Blattgröße: KS	Gezeichnet von: KS



Bauherr:	Stadt Ennigerloh Marktplatz 1, 59320 Ennigerloh www.ennigerloh.de	Tel: +49 2524 28-0 Fax: +49 2524 28-5000 Mail: ersatzneubau-hallenbad@ennigerloh.de
----------	---	---

Bauherr/-in _____ Architekt _____

Ort, Datum _____ Ort, Datum _____