


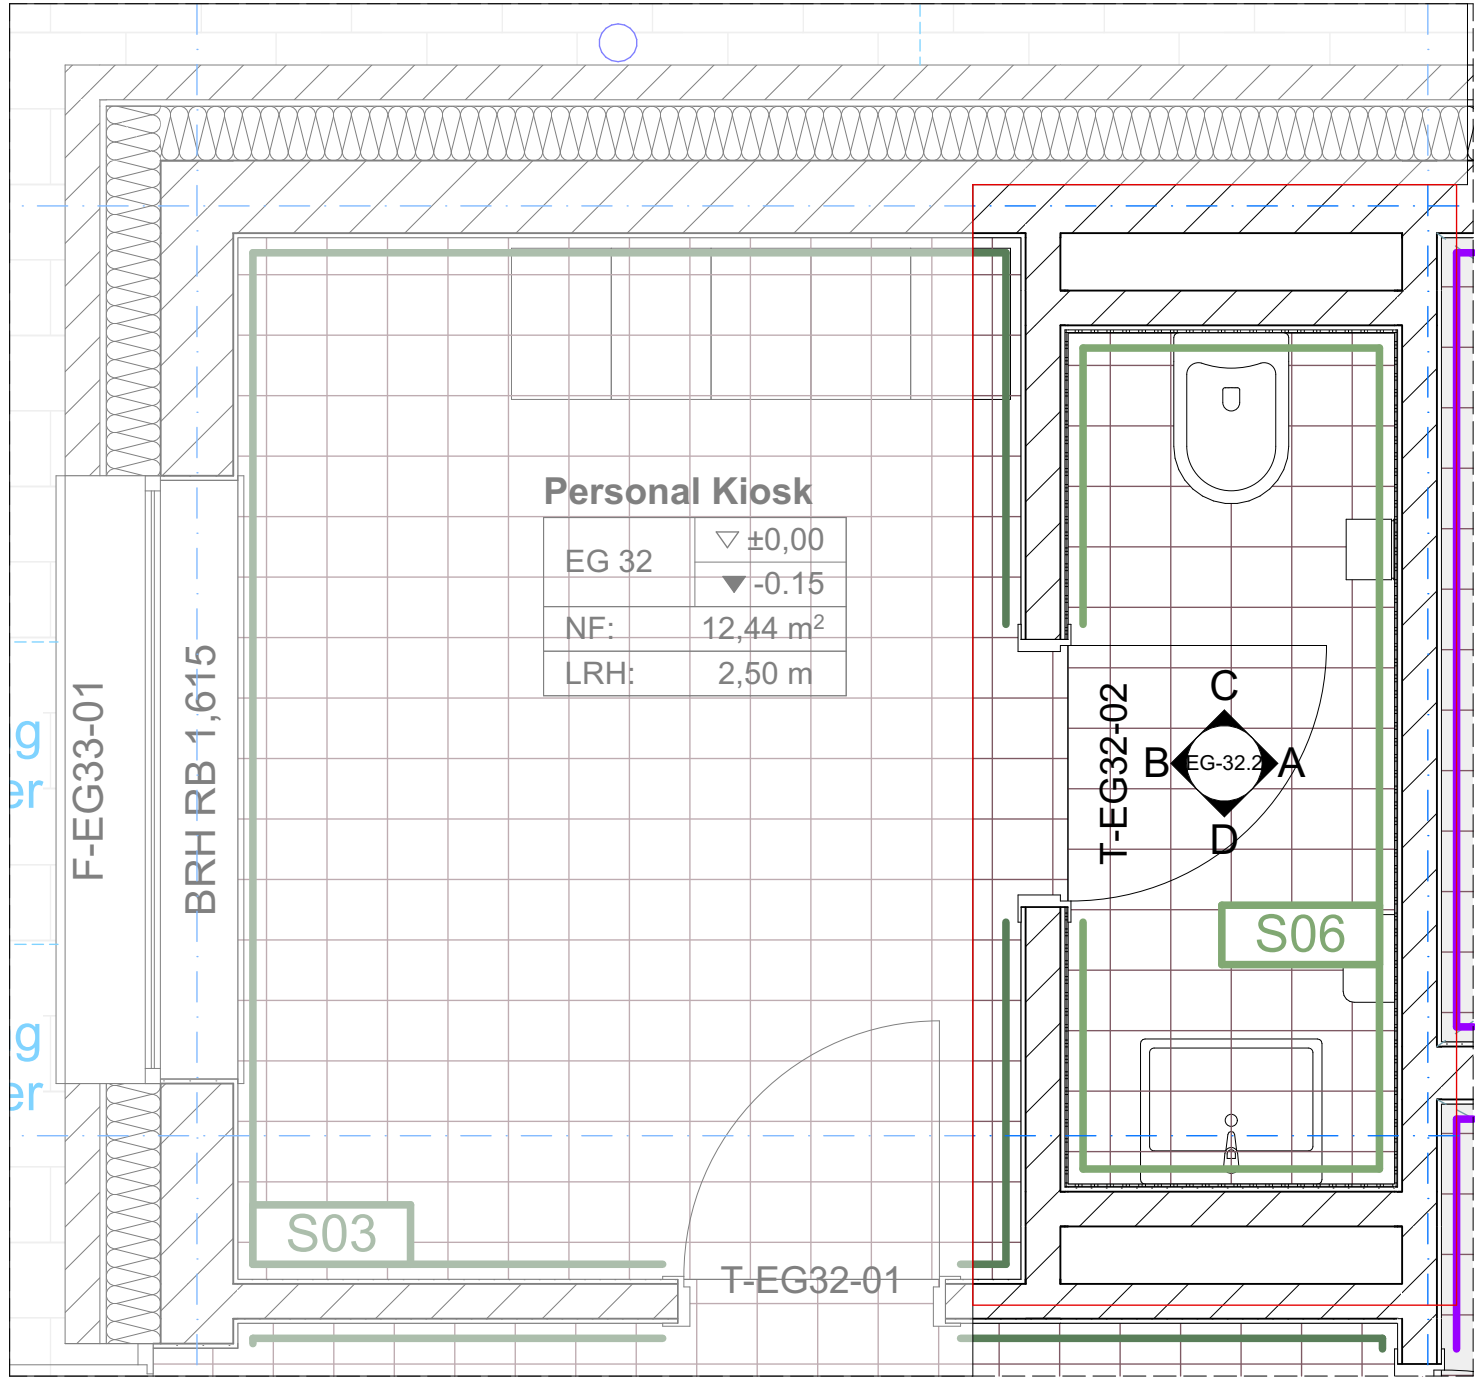


Grundrissausschnitt
Bodenspiegel

Verlegerichtungen und
Startpunkte für
Bodenfliesen sind dem
Bodenspiegel zu
entnehmen



Wand- und Bodenfliese
Agrob Buchtal Basis3
20x20 Kreide

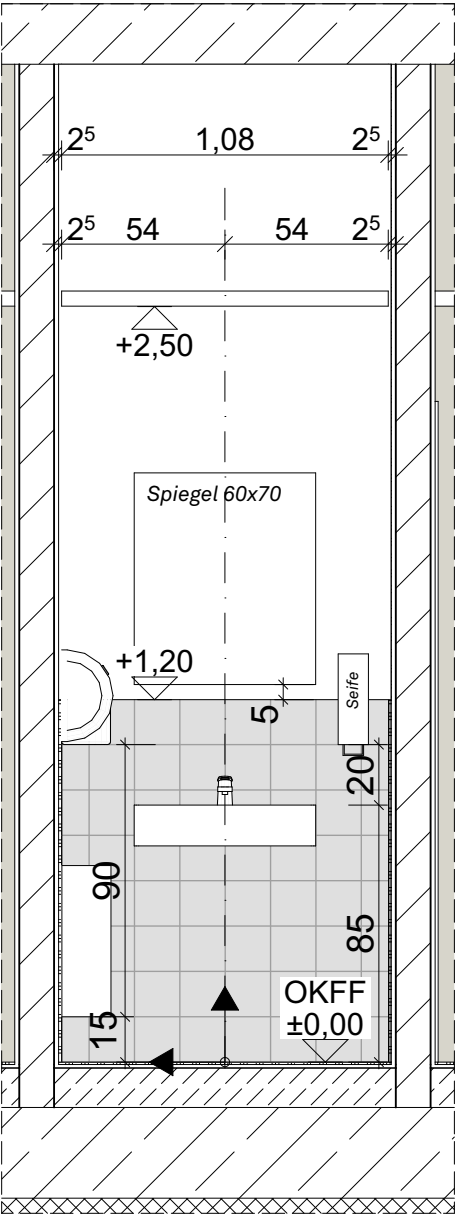

Wandansicht D

Legende

- Abbruch
- Neubau
- Estrich
- KS-Steine
- Stahlbeton
- Dämmung
- Holzrahmenbauwand
- Brandschutzwand feuerhemmend
- Brandschutzwand feuerbeständig
- Regenrohr
- Brüstungshöhe (Höhe über OKFF)
- Hinweise auf Detailpunkte
- OKFF und allgem. Höhenangaben
- OKRF
- Schnittführung
- Öffnungsmaße (Höhe über OKFF)
- Bodenablauf (BA)
- Grundleitungen
- Schlitz- und Wanddurchbrüche
- Deckendurchbrüche
- Bodendurchbrüche

DIESER PLAN IST NUR GÜLTIG IN VERBINDUNG MIT DER STATIK! ALLE ANGEgebenEN MÄßE SIND VOR ORT ZU PRÜFEN!


Index	Änderungen	Name	Datum

Projektnummer: G22029	Projektname: Ennigerloh, Ersatzneubau Olympiabad
--------------------------	---


Planinhalt: EG32-WC Kiosk				Plan - Nr. A21-012-6f00-	
Arch.	Leistungsphase: 5	Maßstab: 1:25	Blattgröße: DIN A2	Gezeichnet von: KS	Gezeichnet am: 11.06.2026




Bauherr: Stadt Ennigerloh
Marktplatz 1, 59320 Ennigerloh
www.ennigerloh.de
Tel: +49 2524 28-0
Fax: +49 2524 28-5000
Mail: ersatzneubau-hallenbad@ennigerloh.de

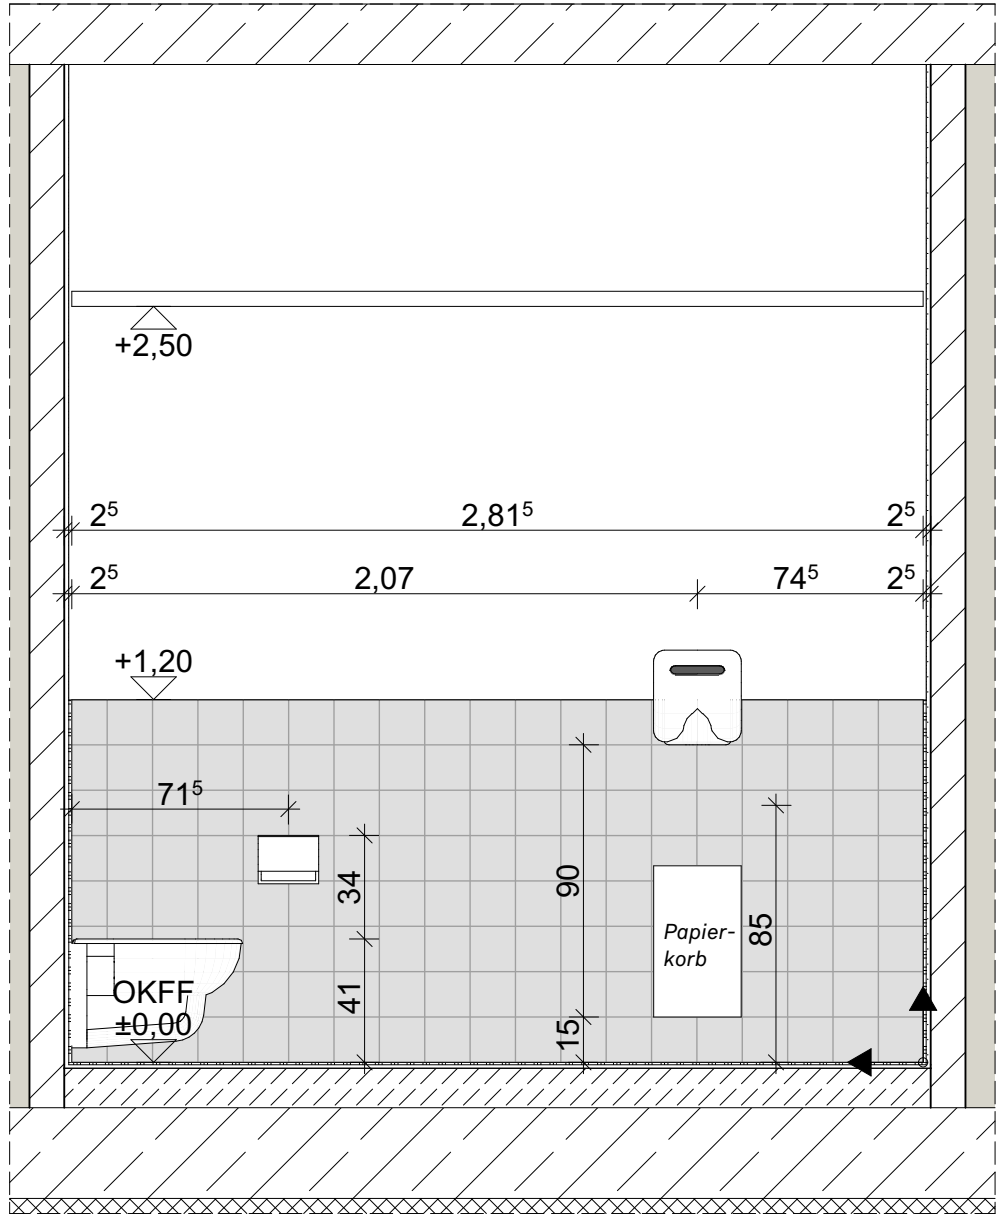

Wandansicht A

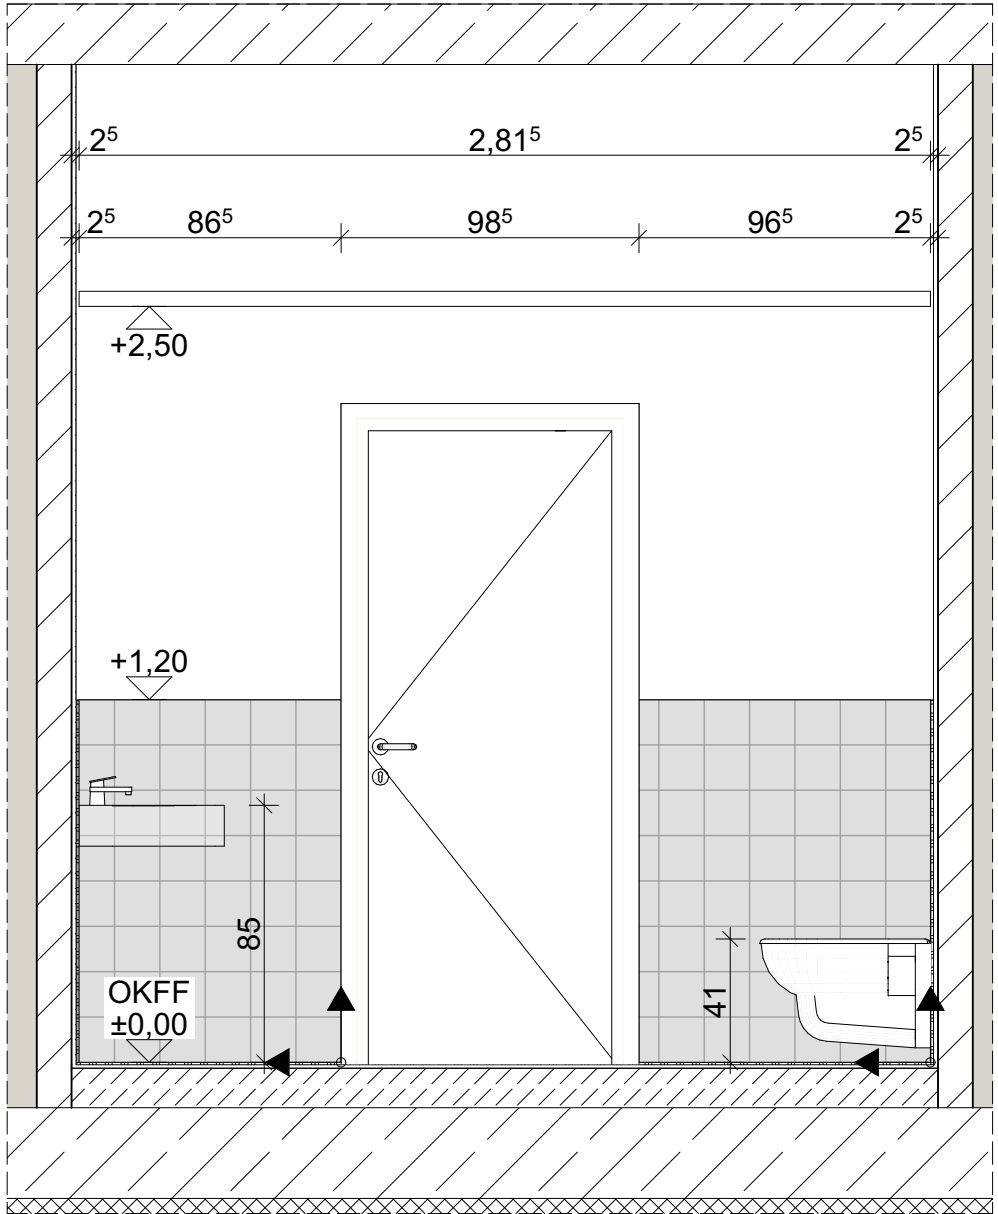

Wandansicht B

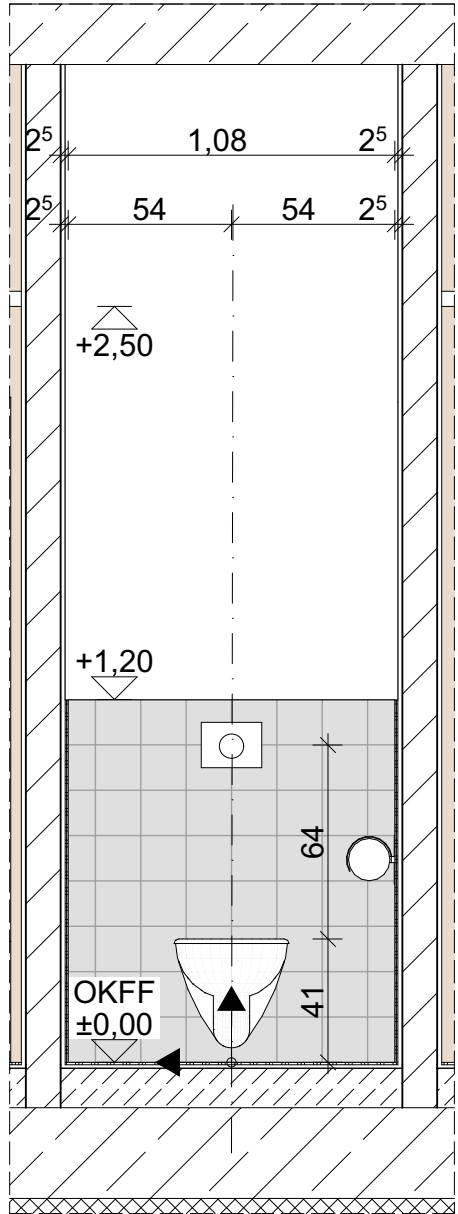

Wandansicht C

Bauherr/-in _____ Architekt _____

Ort, Datum _____ Ort, Datum _____