


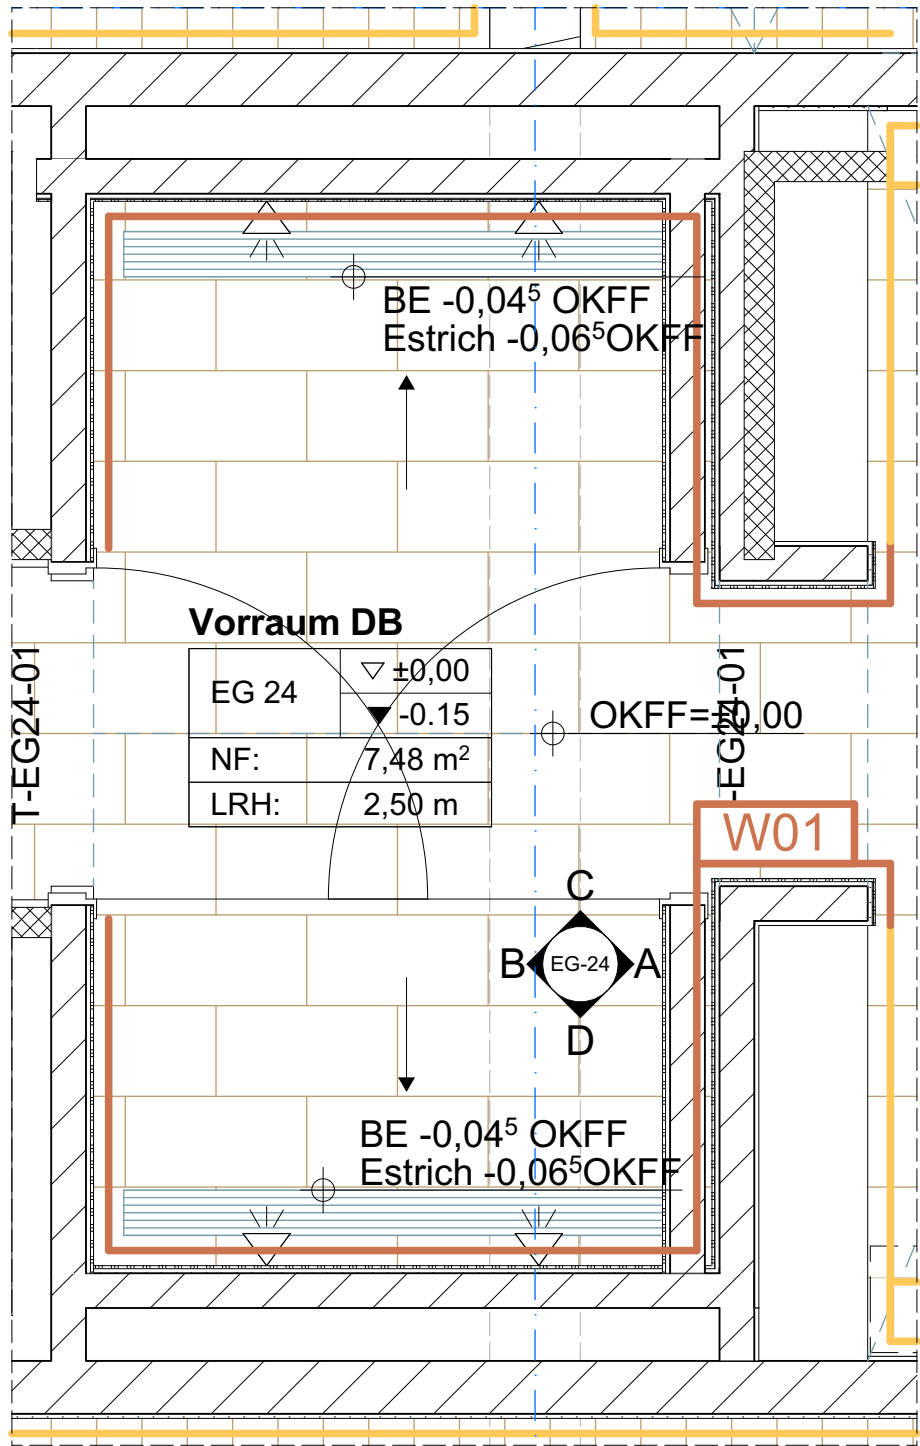


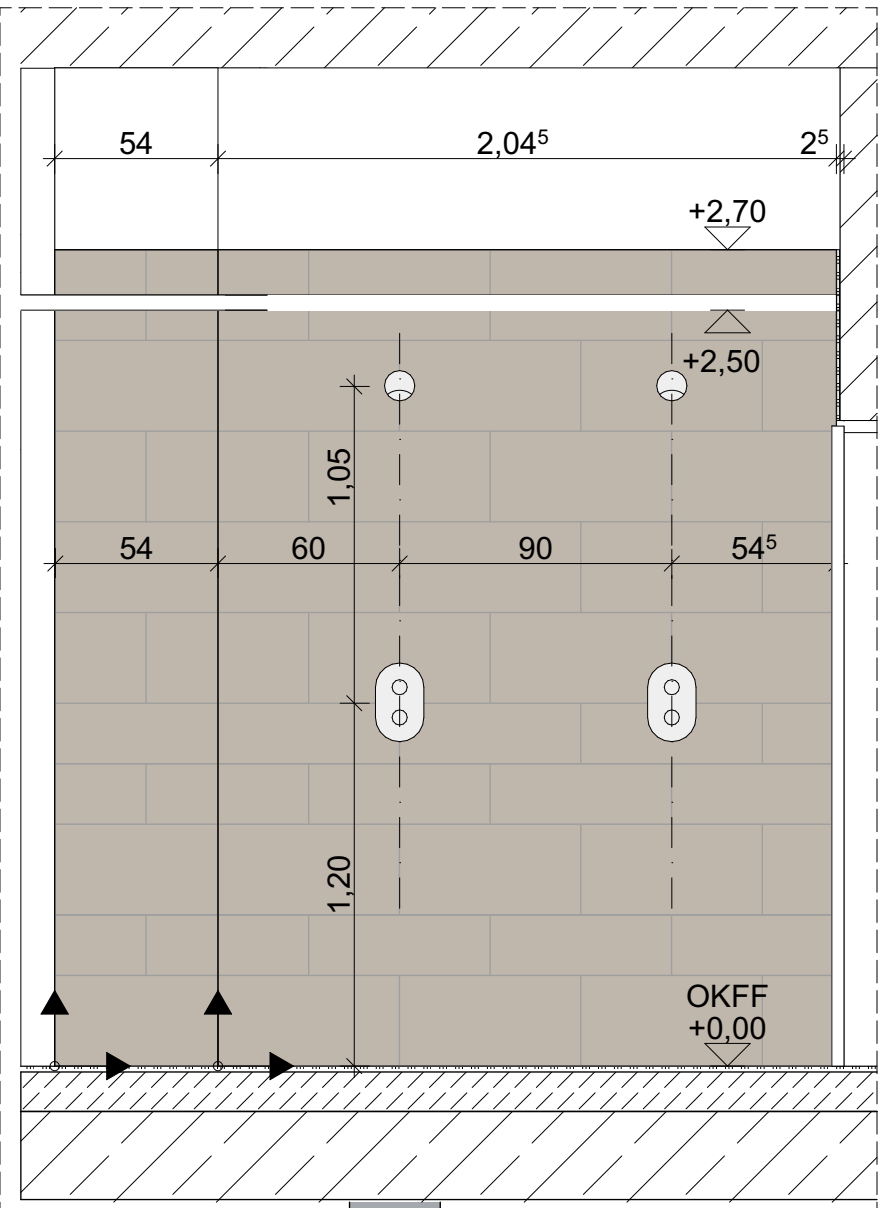


Grundrissausschnitt Bodenspiegel
Verlegerichtungen und Startpunkte für Bodenfliesen
sind dem Bodenspiegel zu entnehmen

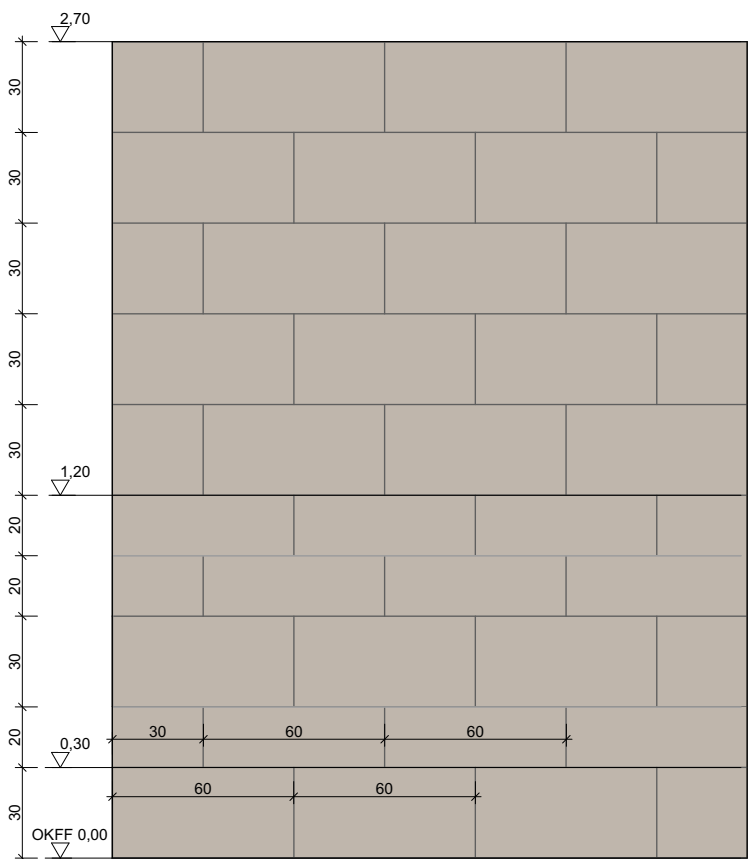


Wandansicht D

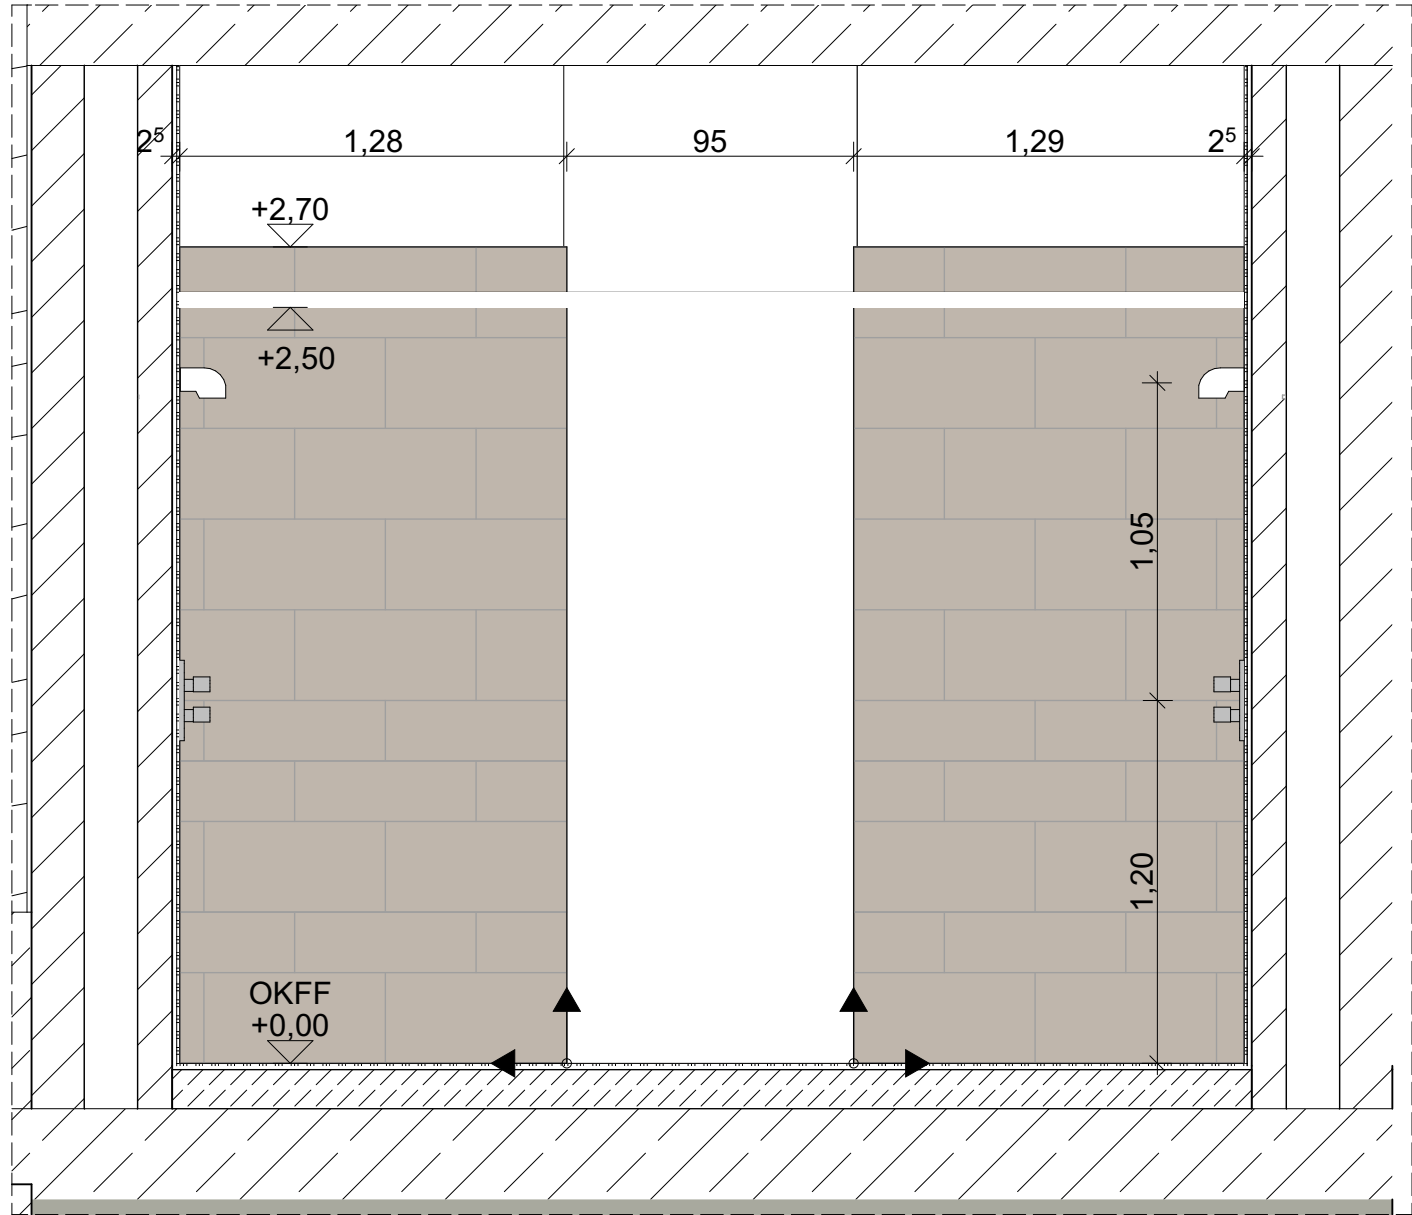

Wandansicht A

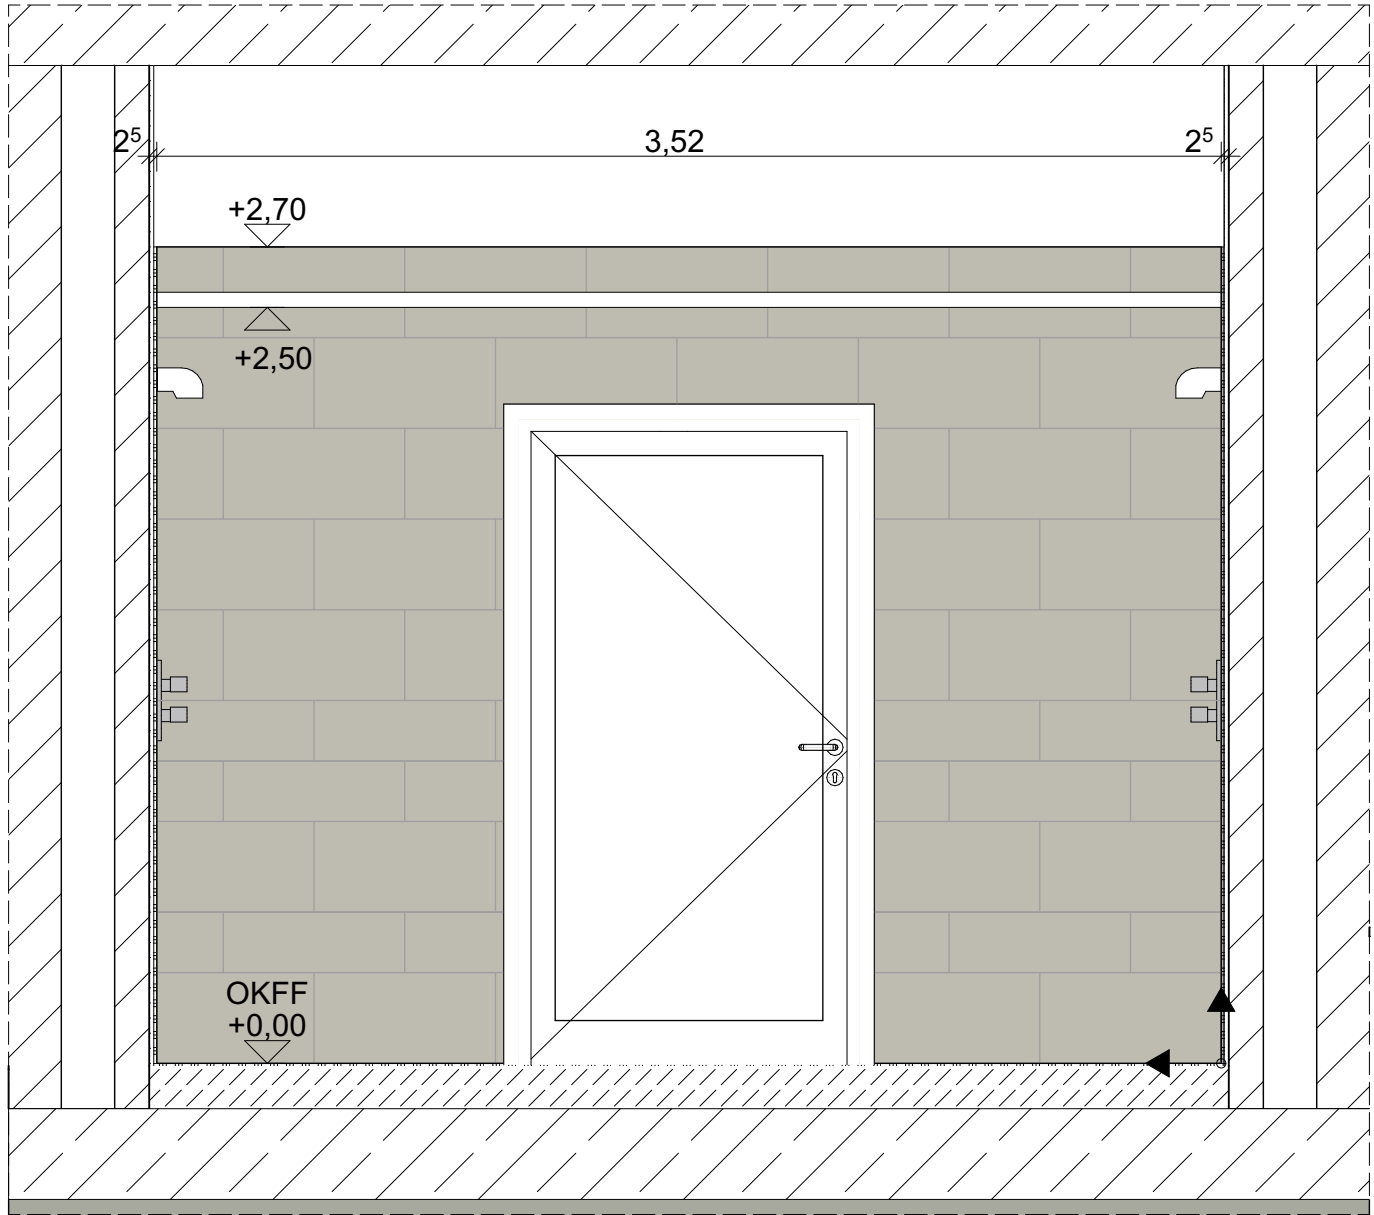

Wandansicht B

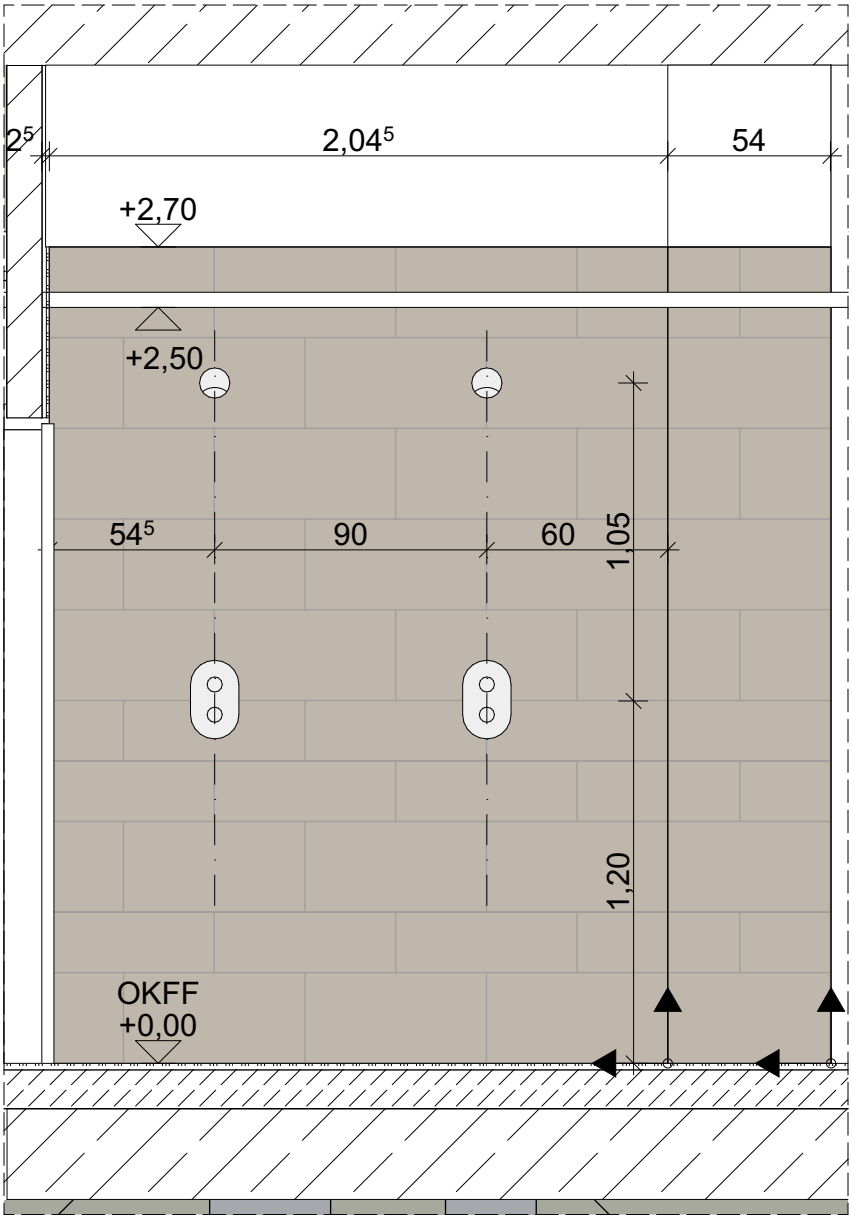

Wandansicht C

Legende

Abbruch

Neubau

Estrich

KS-Steine

Stahlbeton

Dämmung

Holzrahmenbauwand

fh Brandschutzwand feuerhemmend

fb Brandschutzwand feuerbeständig

RR Regenrohr

BRH Brüstungshöhe (Höhe über OKFF)

Hinweise auf Detailpunkte

OKFF und allgem. Höhenangaben

OKRF

Schnittführung

Öffnungsmaße (Höhe über OKFF)

Bodenablauf (BA)

Grundleitungen

Schlitz- und Wandsdurchbrüche

Deckendurchbrüche

Bodendurchbrüche

DIESER PLAN IST NUR GÜLTIG IN VERBINDUNG MIT DER STATIK!

ALLE ANGEgebenEN MAßE SIND VOR ORT ZU PRÜFEN!

Index	Änderungen	Name	Datum

Projektnummer: G22029		Projektname: Ennigerloh, Ersatzneubau Olympiabad			
Planinhalt: EG24-Vorraum DB			Plan - Nr. A21-014-6f00-		
Arch. 5	Leistungsphase: 1:25	Maßstab: 1:25	Blattgröße:	Gezeichnet von: KS	Gezeichnet am: 11.06.2026



Bauherr: Stadt Ennigerloh
Marktplatz 1, 59320 Ennigerloh
www.ennigerloh.de
Tel: +49 2524 28-0
Fax: +49 2524 28-5000
Mail: ersatzneubau-hallenbad@ennigerloh.de

Bauherr/-in

Ort, Datum

Architekt

Ort, Datum