


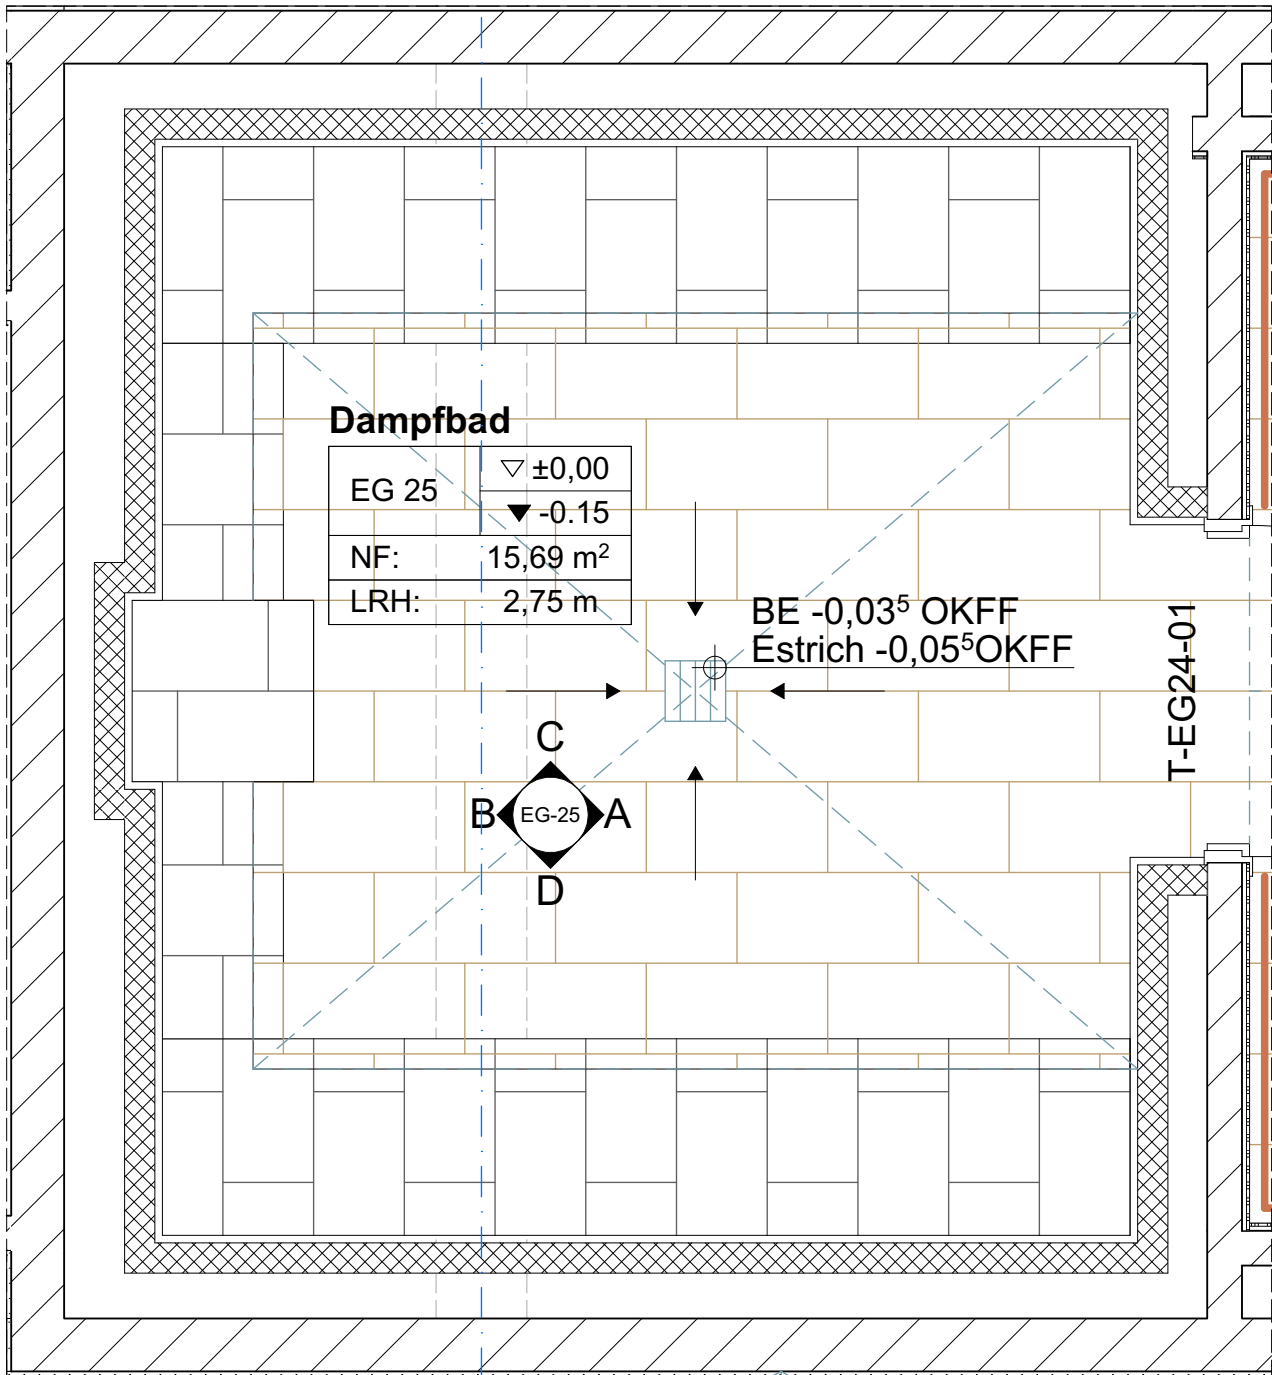


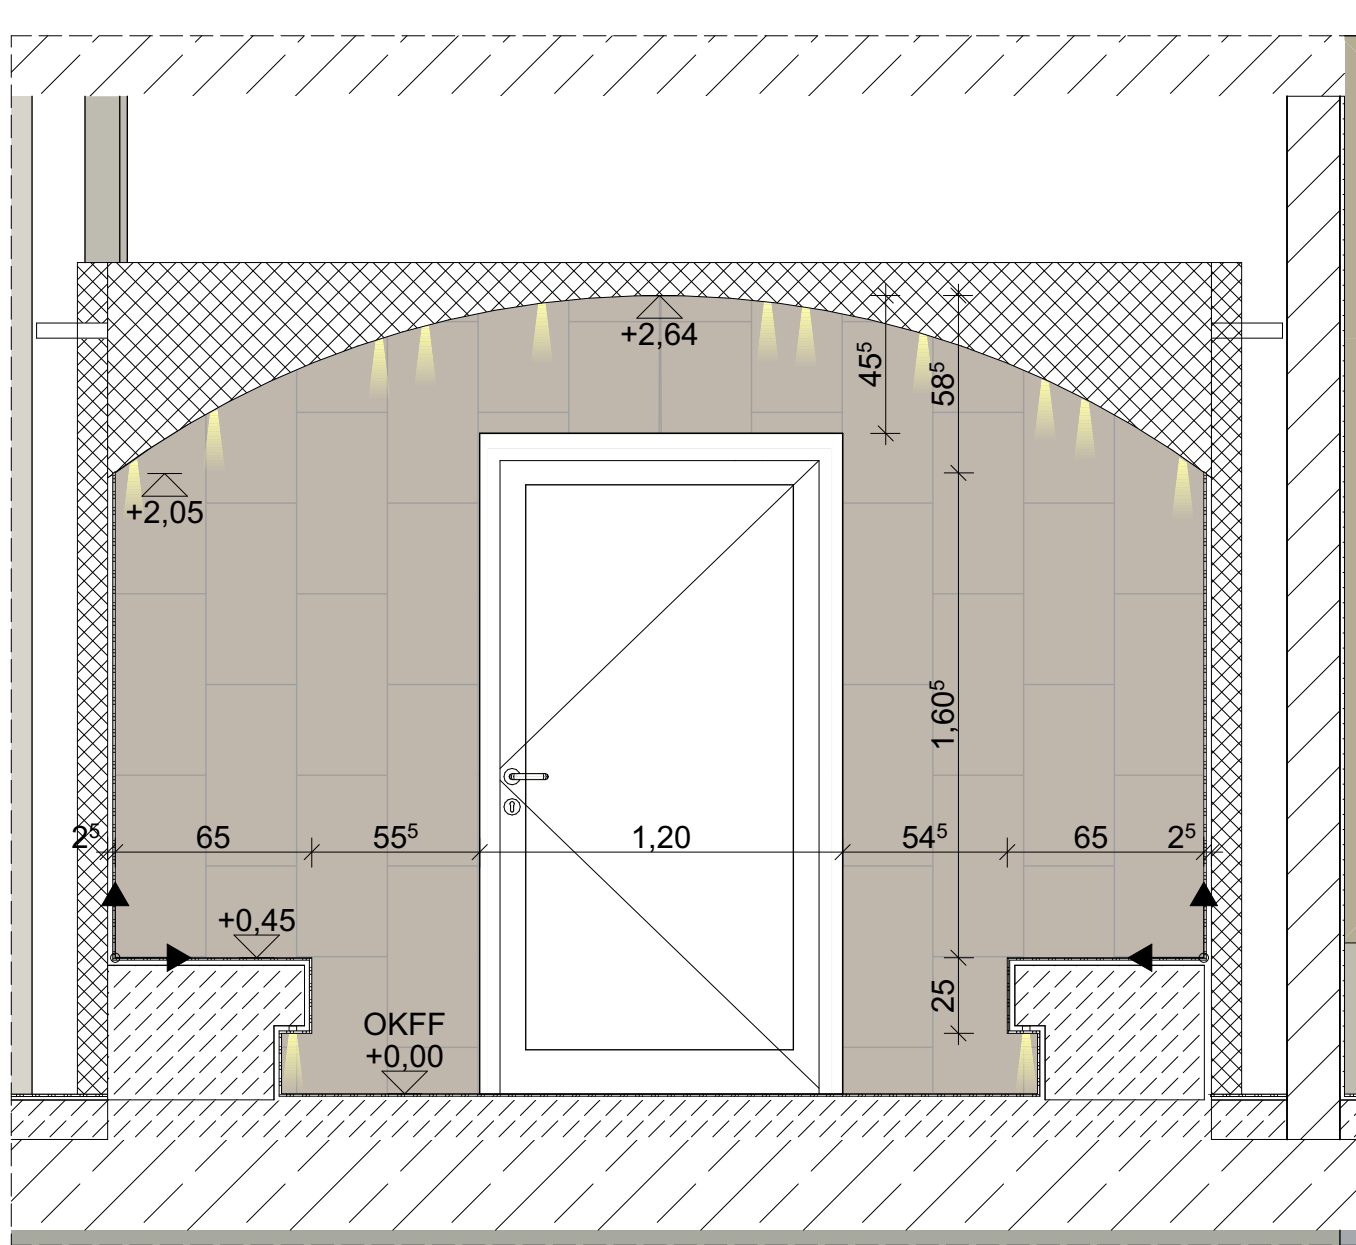


Grundrissausschnitt Bodenspiegel

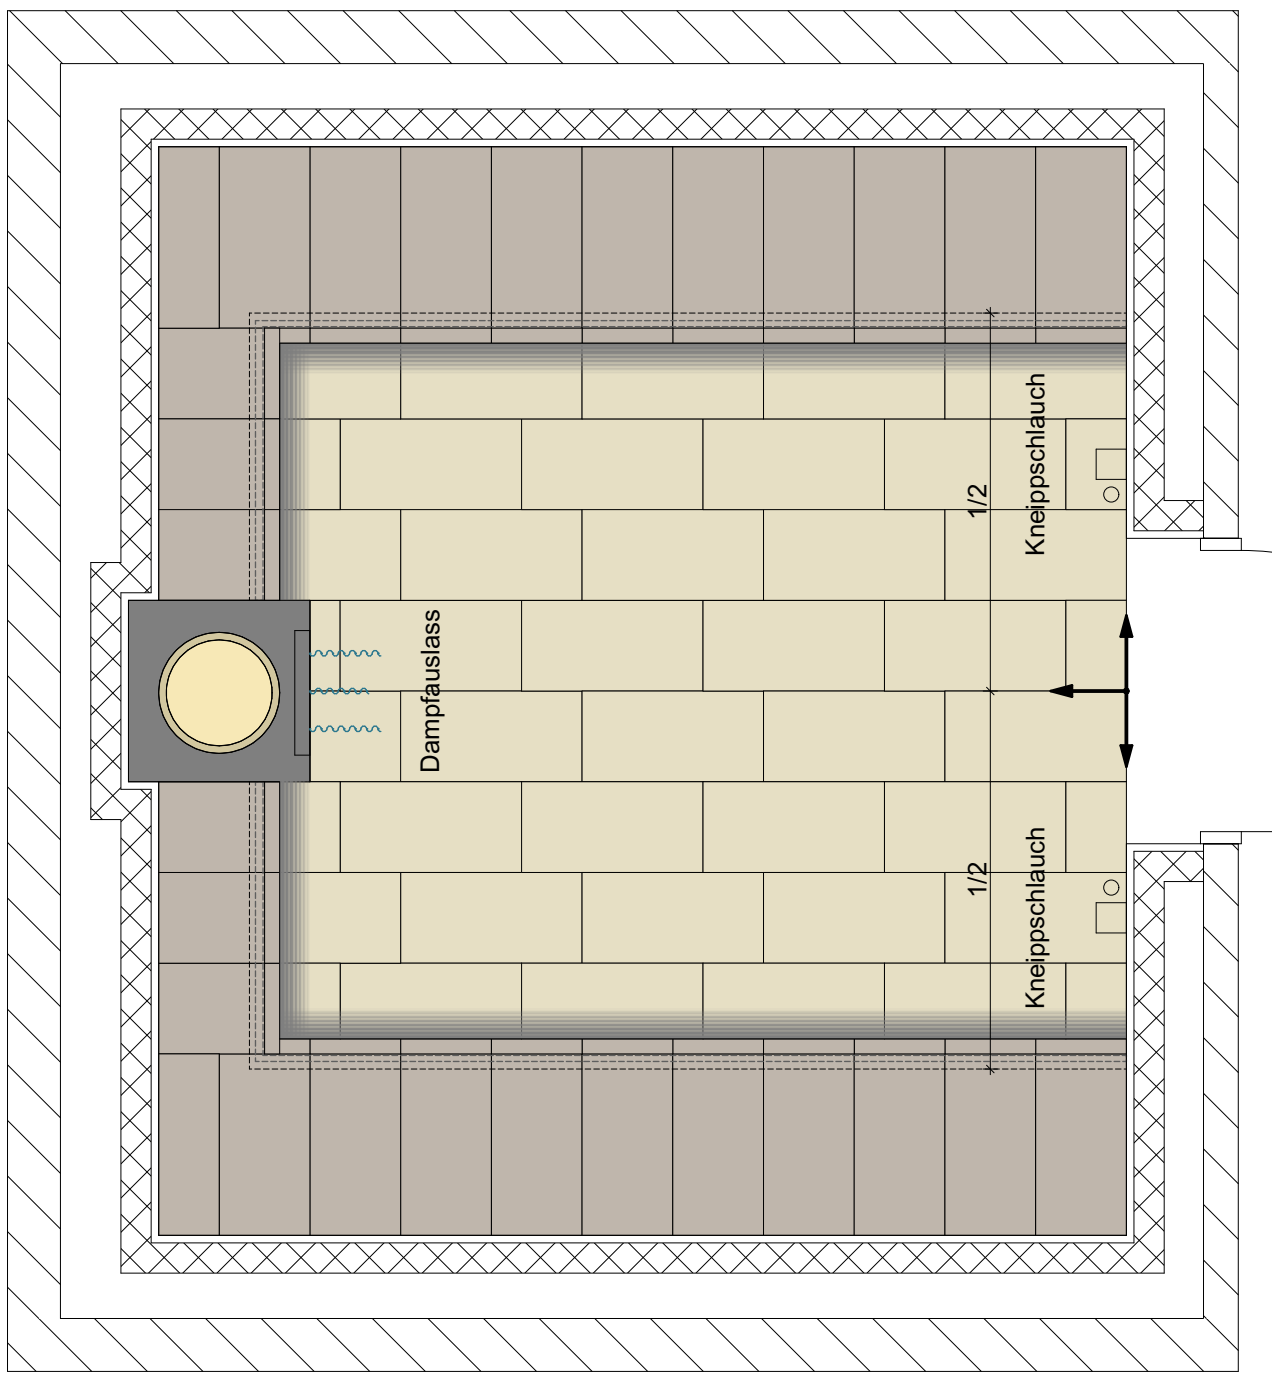


Wandansicht A

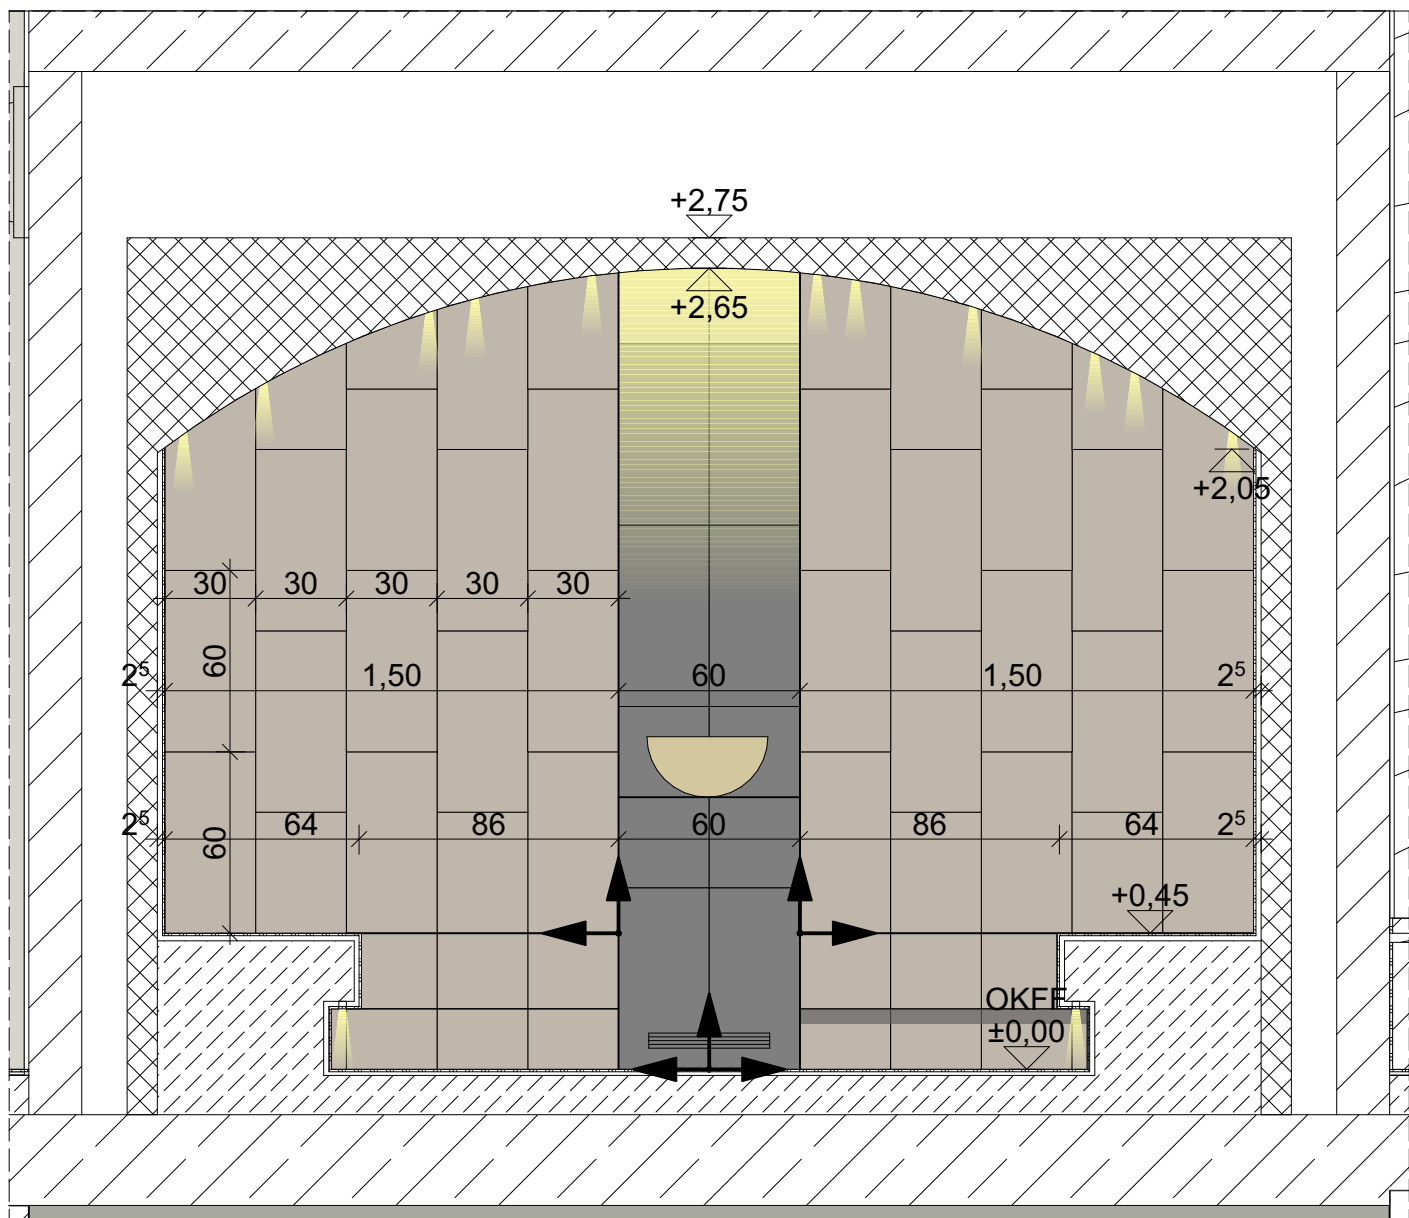

Wandansicht B

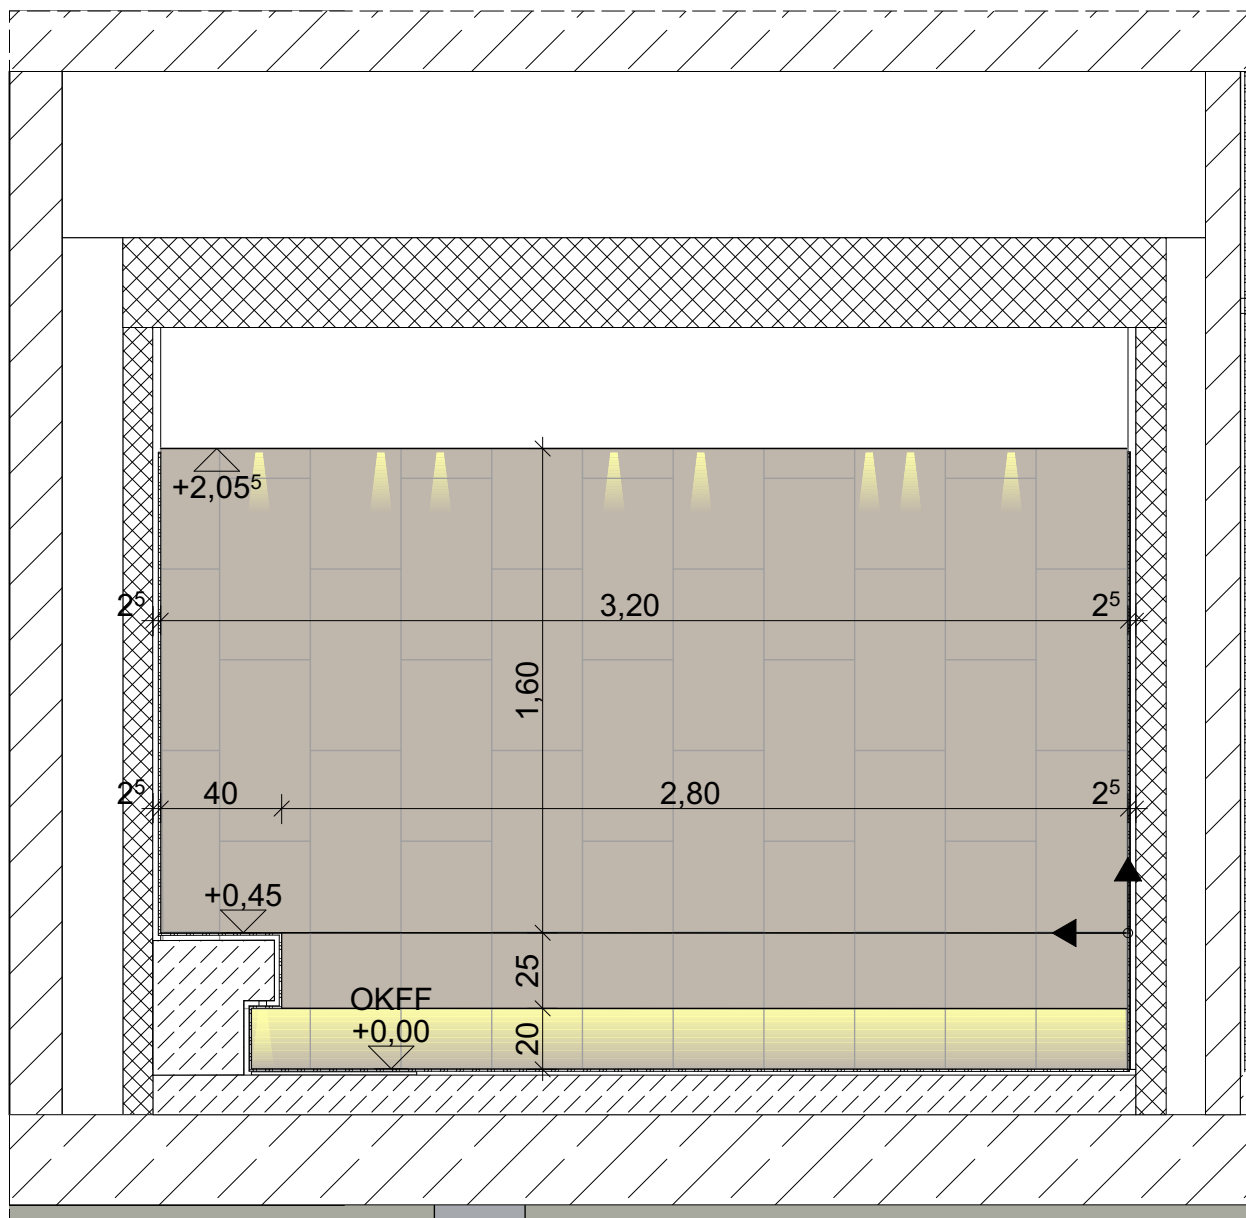

Wandansicht C

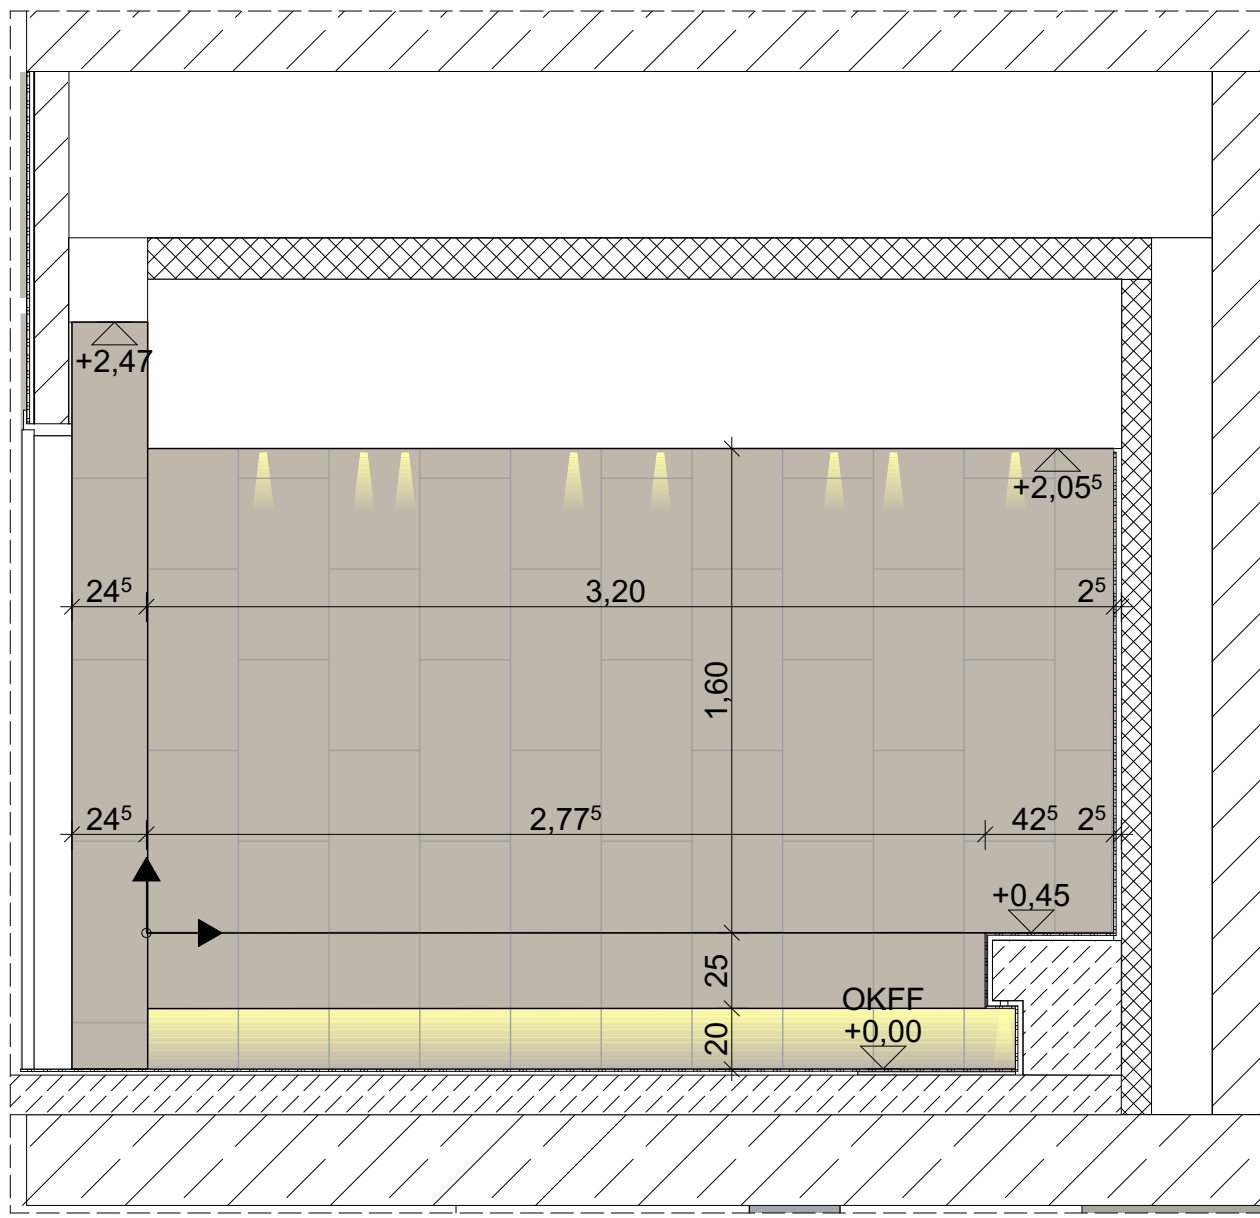

Wandansicht D



Bodenfliese
Agrob Buchtal Valley
30x60 sandbeige



Wandfliese
Agrob Buchtal Valley
20x60 und 30x60 Kieselgrau

Legende

Abbruch
Neubau

Estrich
KS-Steine
Stahlbeton
Dämmung
Holzrahmenbauwand
Brandschutzwand feuerhemmend
Brandschutzwand feuerbeständig

RR Regenrohr
BRH Brüstungshöhe (Höhe über OKFF)
Hinweise auf Detailpunkte
OKFF und allgem. Höhenangaben
OKRF
Schnittführung
Öffnungsmaße (Höhe über OKFF)
Bodenablauf (BA)
Grundleitungen
Schlitz- und Wandsdurchbrüche
Deckendurchbrüche
Bodendurchbrüche

DIESER PLAN IST NUR GÜLTIG IN VERBINDUNG MIT DER STATIK!

ALLE ANGEgebenEN Mäße SIND VOR ORT ZU PRÜFEN!

Index	Änderungen	Name	Datum

Projektnummer: G22029
Projektname: Ennigerloh, Ersatzneubau Olympiabad

Planinhalt: EG25-Dampfbad	Plan - Nr.: A21-015-6f00-
Arch.: 5	Leistungsphase: 1:25
Maßstab: 1:25	Blattgröße:
Gezeichnet von: KS	Gezeichnet am: 11.06.2026



Bauherr: Stadt Ennigerloh
Marktplatz 1, 59320 Ennigerloh
www.ennigerloh.de
Tel: +49 2524 28-0
Fax: +49 2524 28-5000
Mail: ersatzneubau-hallenbad@ennigerloh.de

Bauherr/-in

Architekt

Ort, Datum

Ort, Datum