



Grundriss Obergeschoss

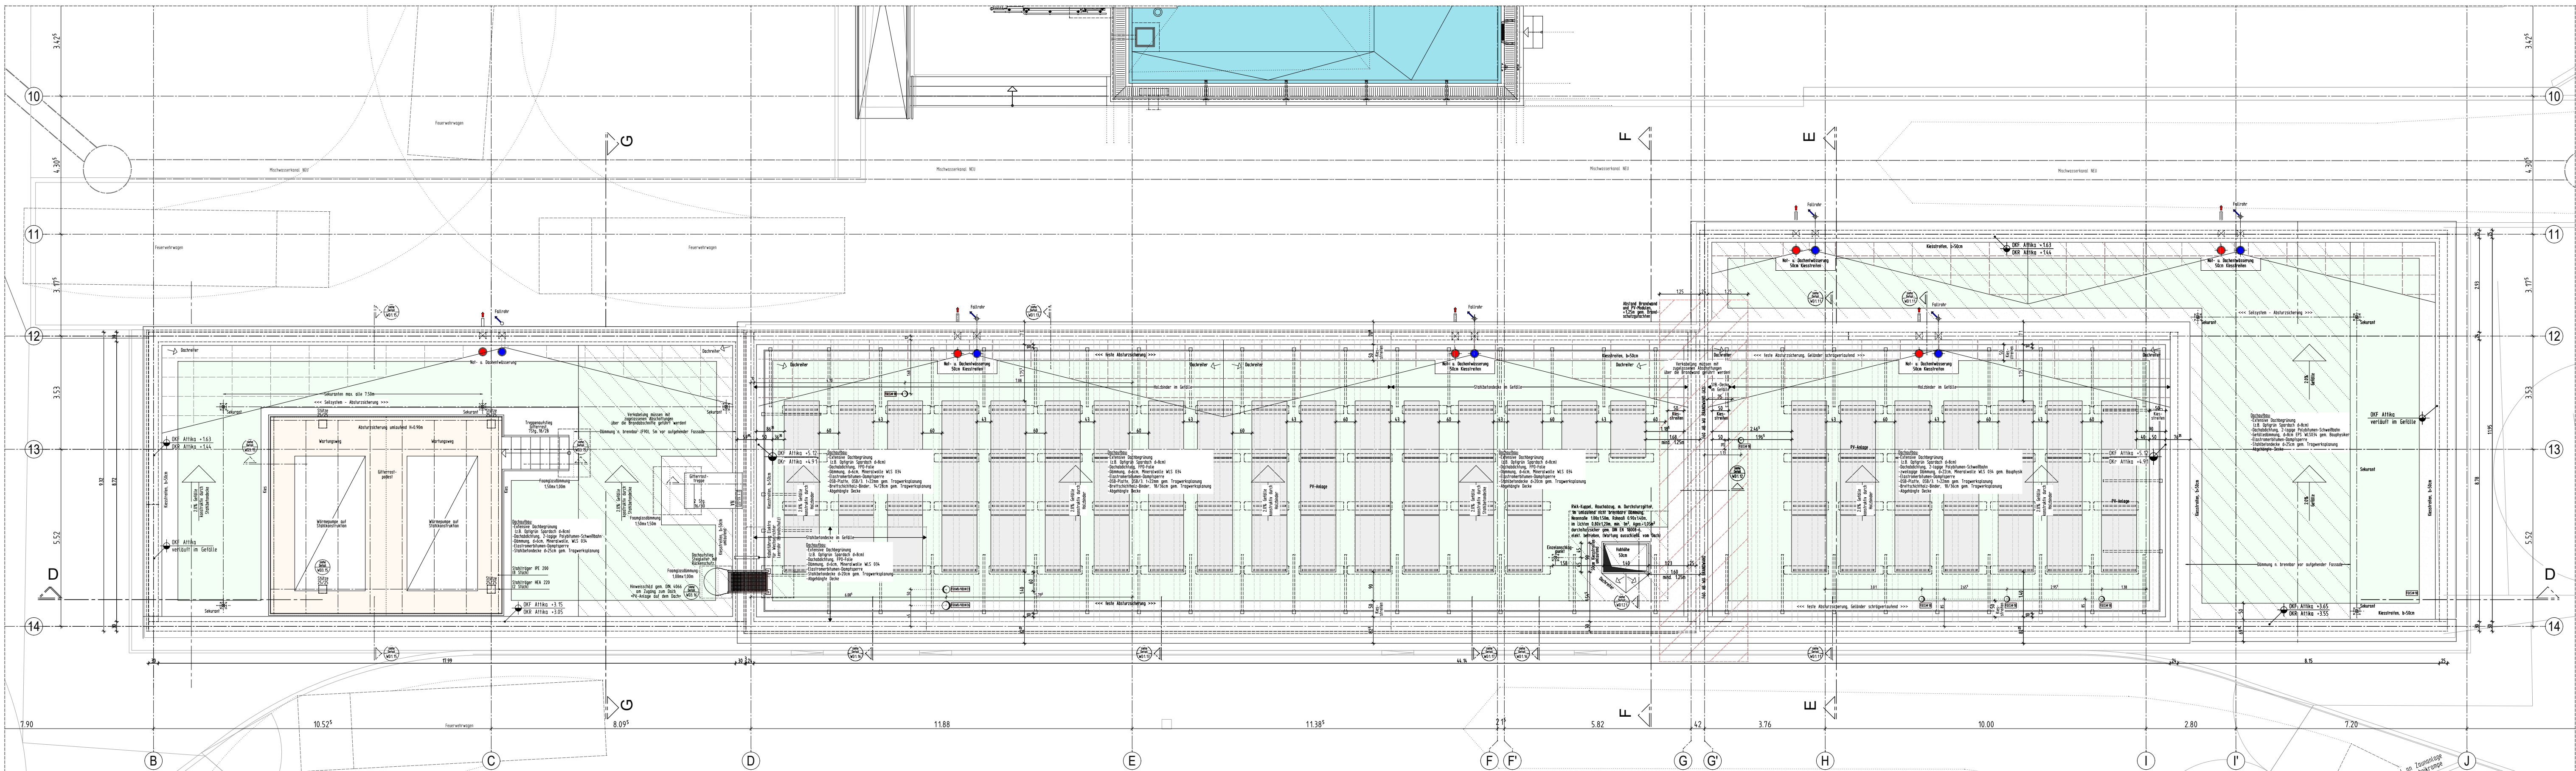

Grundriss Dachaufsicht

ÜBERSICHTSPLAN

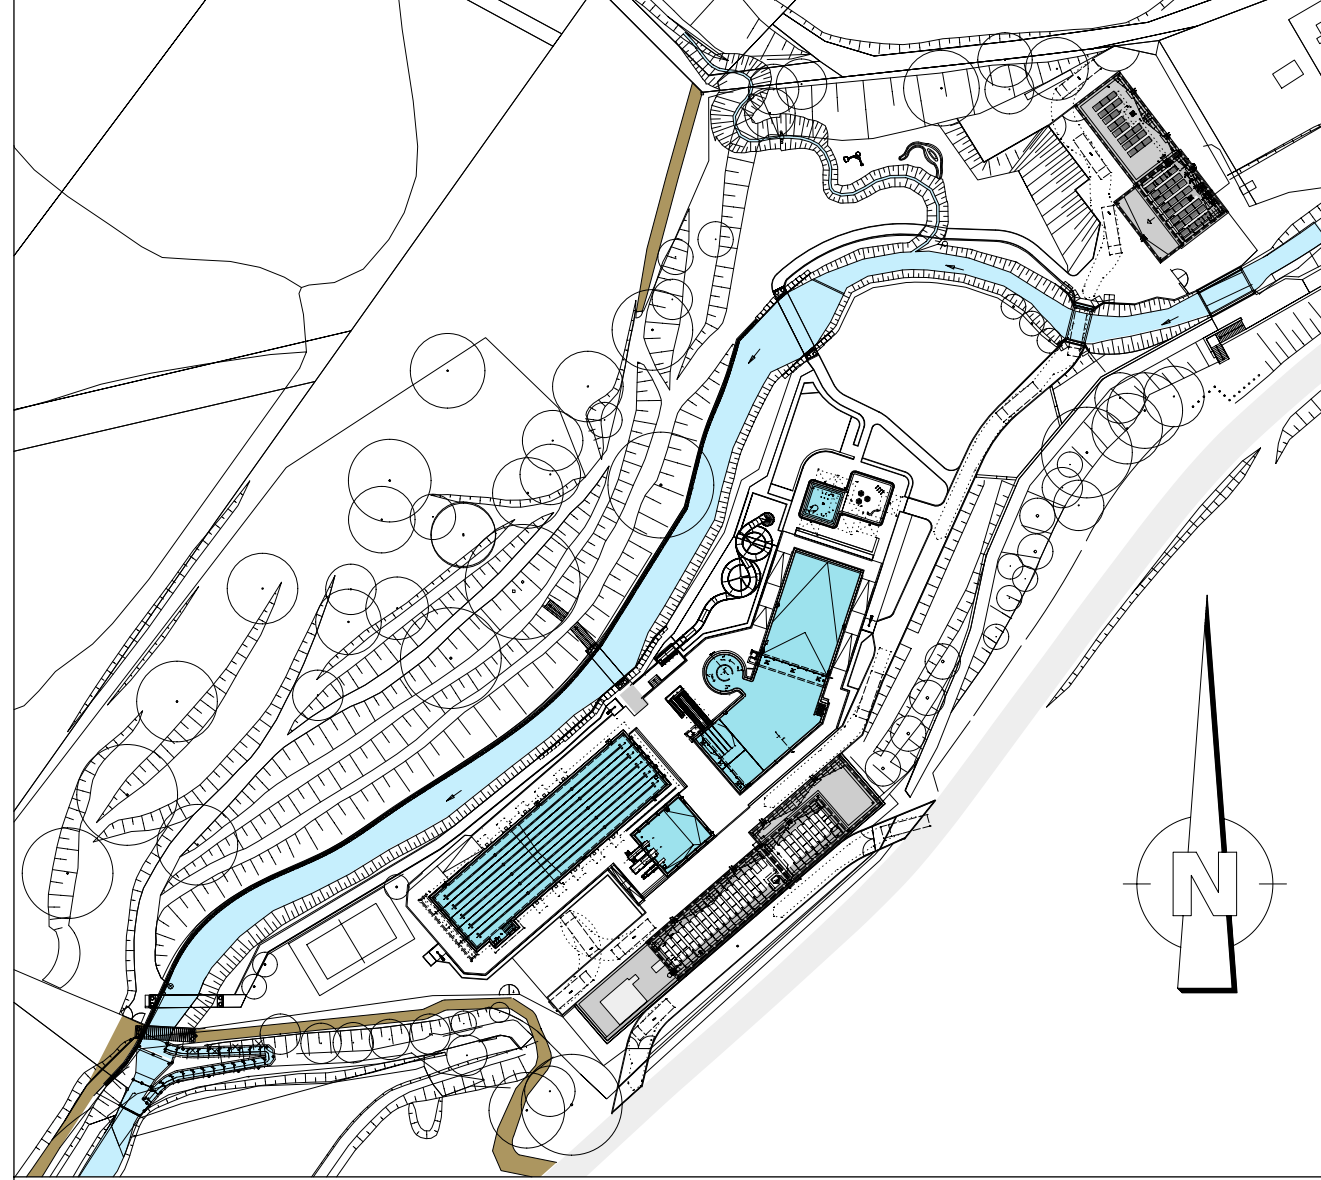

PROJEKT	Sanierung / Modernisierung Freibad Remscheid Eschbachtal
BAUHERR	
ARCHITEKT	
ZEICHNUNG	GRUNDRISS BT:2 TECHNIK-/UMKLEIDEGEBÄUDE Obergeschoss, Draufsicht
PROJEKTNUMMER	2020-094
ERSTELLDATUM	12.01.2024
PROJEKTLEITUNG	
GEZEICHNET	
INDEX	0
MASSTAB	1:100
ZEICHNUNGSNR.	Ü2.1
PROJEKTLEITUNG	
GEZEICHNET	
INDEX	0
MASSTAB	1:100
ZEICHNUNGSNR.	Ü2.1

+/- 0.00m = NHN
NHN +207.500 m

MASSSTAB 1:100

INDEX 0

ZEICHNUNGSNR. Ü2.1