


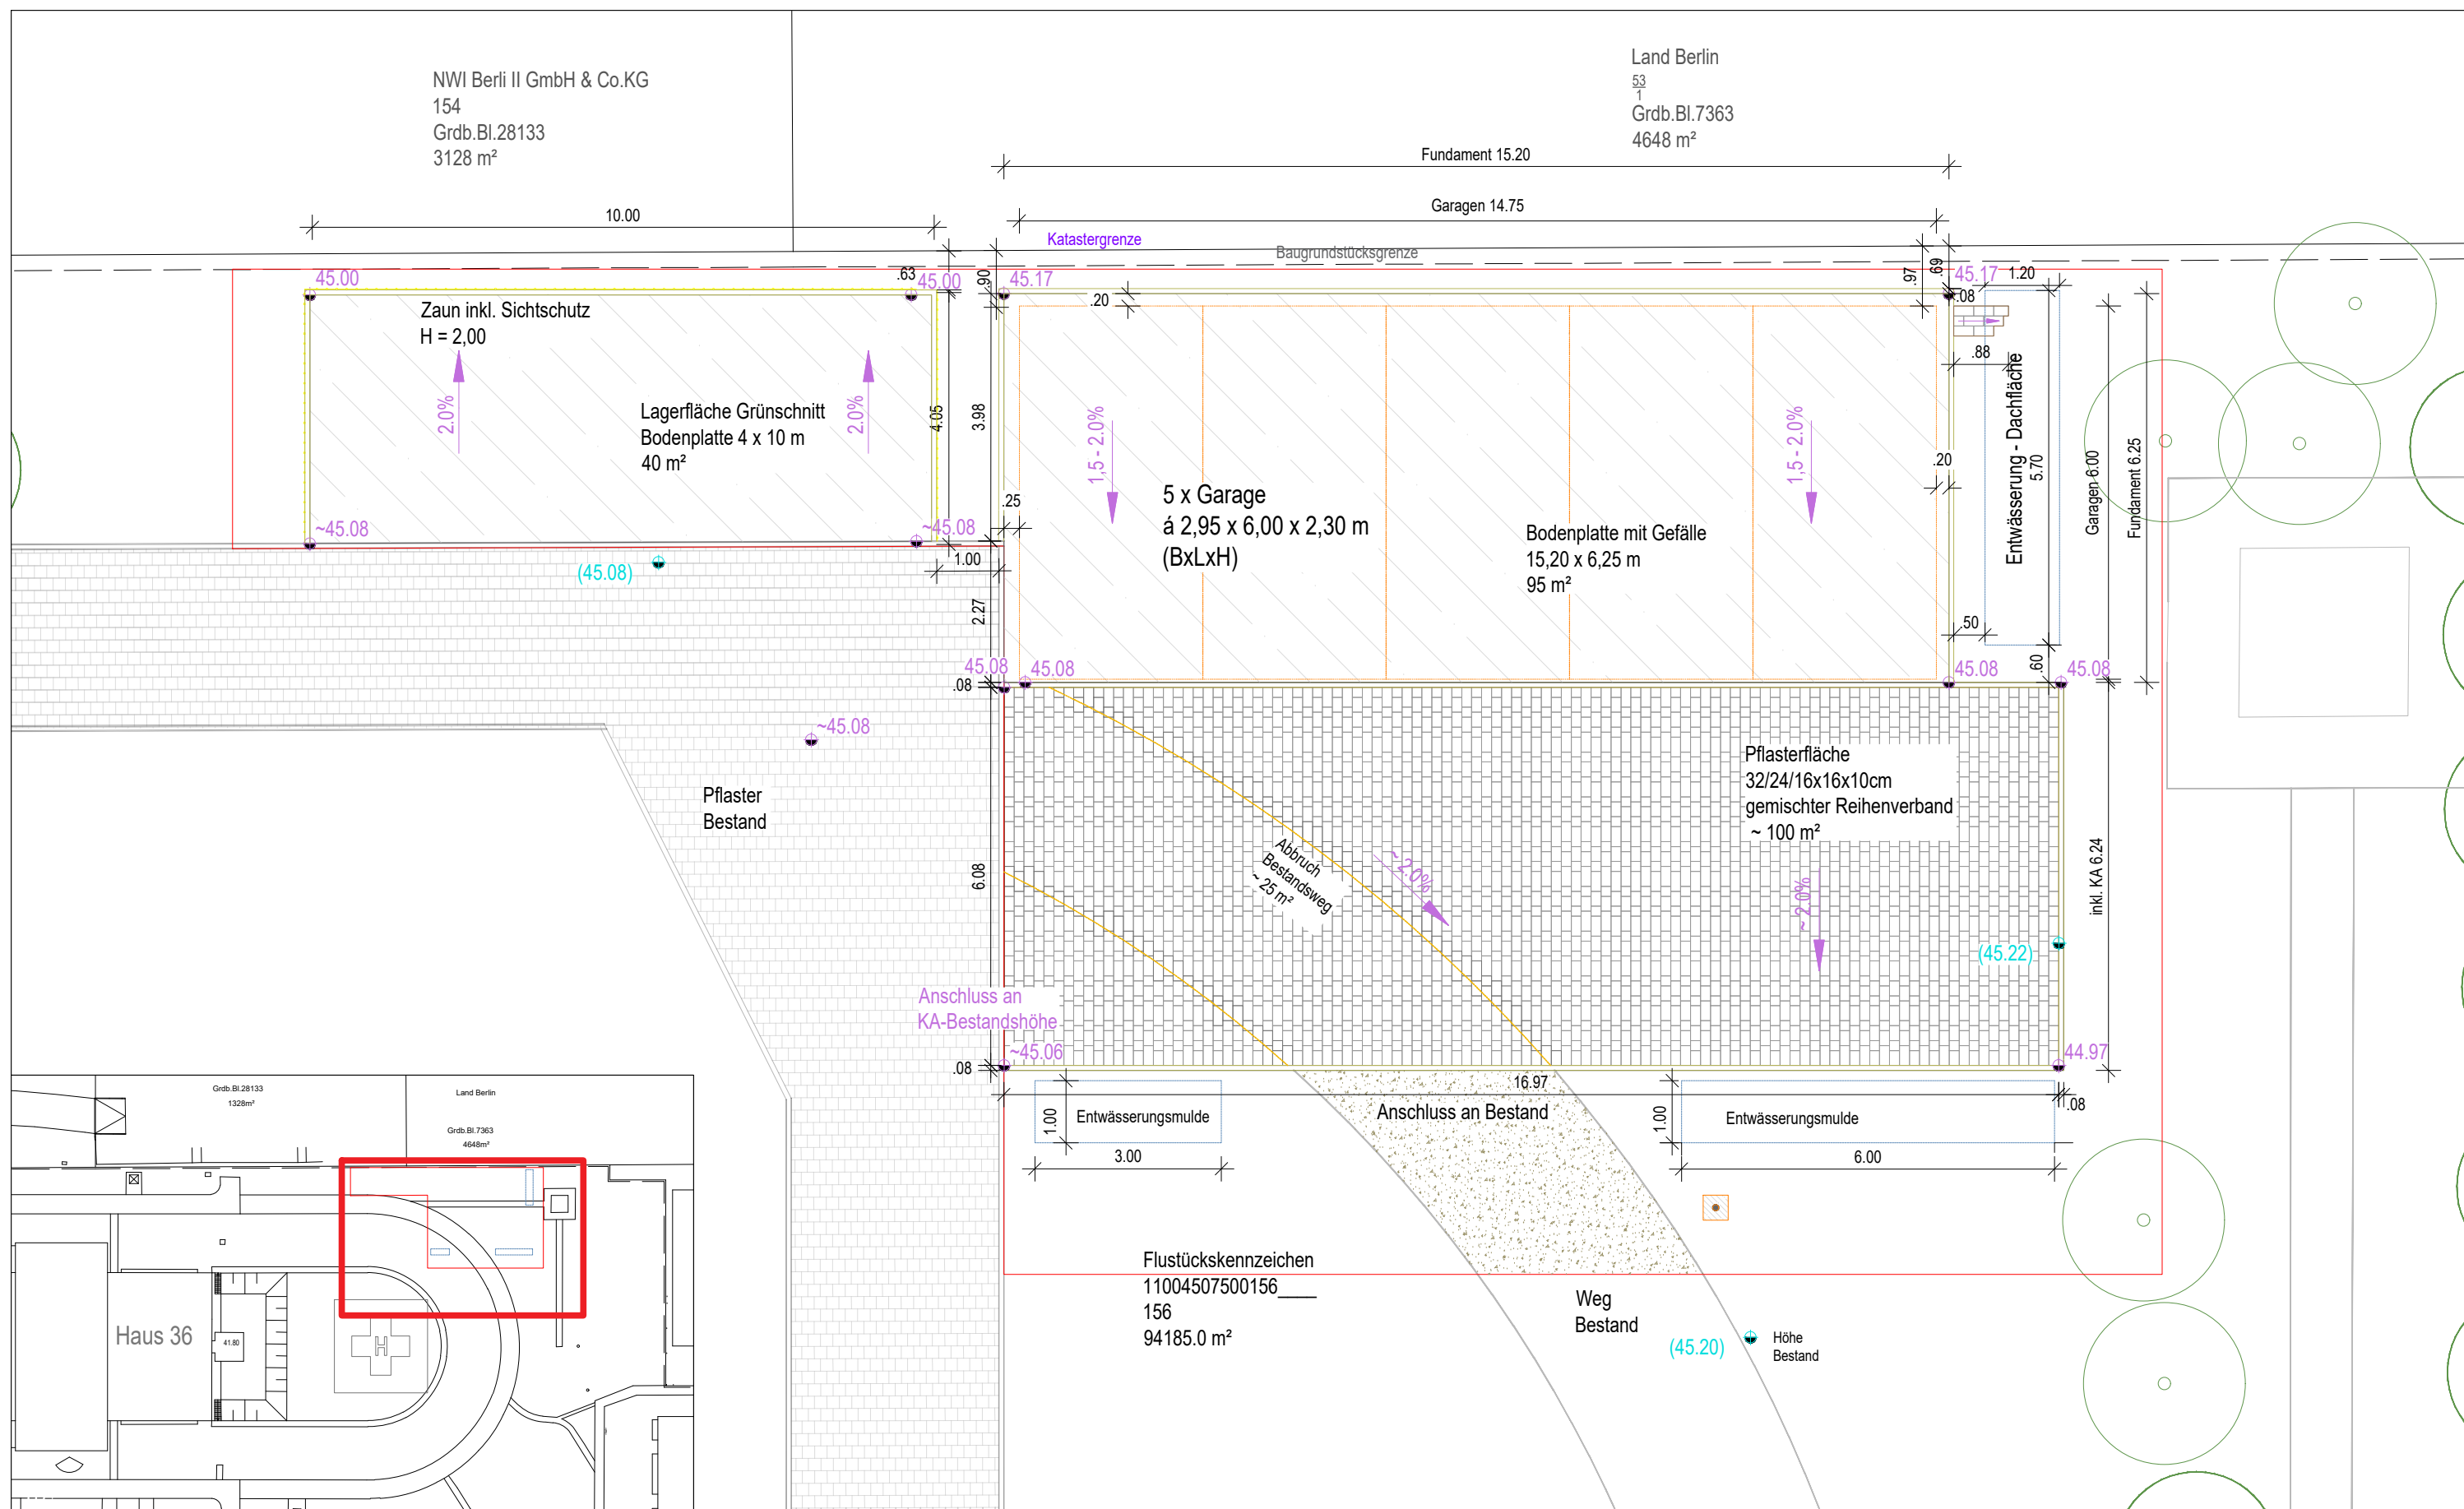

	Erläuterung Die Fertiggaragen werden im Zuge der Baufeldfreimachung innerhalb des Standortes AVK - Rubenstraße 125, versetzt. Der neue Standort wurde kompakt geplant, um die umliegende Freiraumqualität und Vegetation weitestgehend zu erhalten. Der zugehörige Baumfallantrag wird parallel bearbeitet. Alternativ könnten die Garagen geteilt und somit genehmigungsfrei aufgestellt werden, dies würde aber zu einer höheren Flächenversiegelung durch Fundamente und Wegeflächen führen. Zusätzlich müssten mehr Bäume gefällt werden. Aus diesem Grund bevorzugen wir die oben dargestellte Variante.	BAUHERR Vivantes Netzwerk für Gesundheit Vertreten durch VIVANTES Service GmbH	PROJEKT P_0793-2022_AVK_BFFM
		STANDORT Auguste-Viktoria-Klinikum Rubenstraße 125 12157 Berlin	LEISTUNGSPHASE Genehmigungsplanung
		PLANUNG VIVANTES Service GmbH Facility Management und Bau Abteilung Baumanagement Aroser Allee 72-76, 13407 Berlin	PLANINHALT Umverlegung Garagen - Lageplan
		Maßstab M 1:100 Format A3 Bearb. JT Datum 30.07.2026 FACH-PLANUNG SKP Berlin Gebäude & Landschaften GmbH Am Borsigturm 52, 13507 Berlin Tel.: +4930 4309 569 10 E-Mail: avk-la@skp-berlin.com skp.berlin GEBÄUDE & LANDSCHAFTEN GMBH PLANNR. -	