





Grundriss

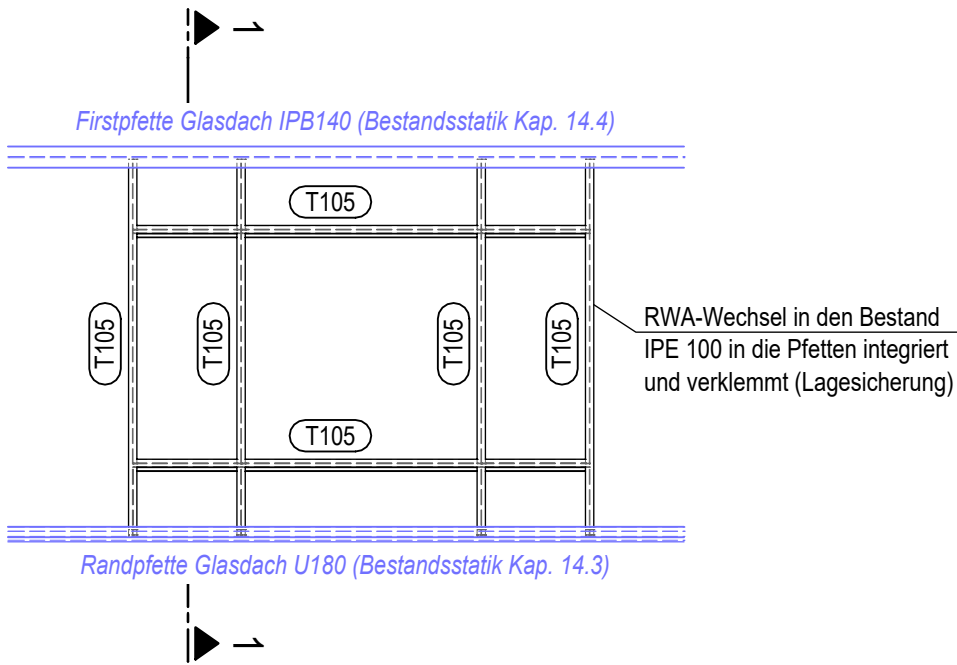

Schnitt 1 - 1

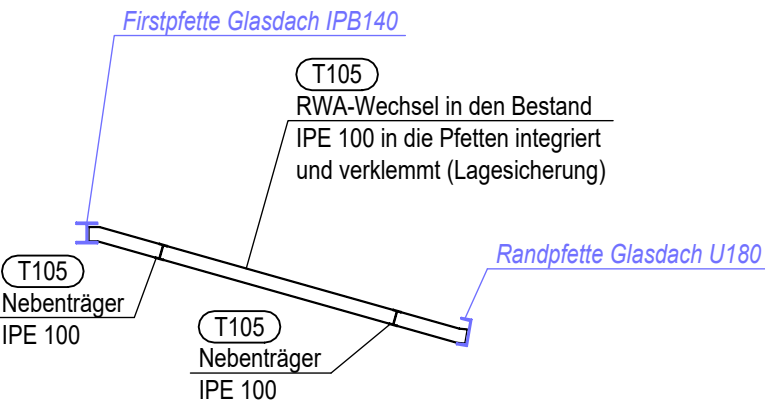

Baunull ±0.00 = +34.51m NHN

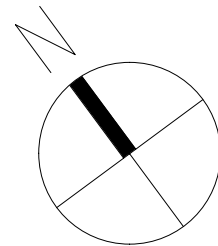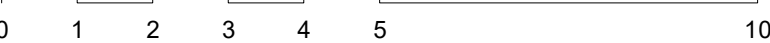

00	08.05.2026	Planerstellung	Wam
Index	Datum	Änderungsinhalt	Name

Sicht von unten - Bestandszustand



Legende

- Stahlbetonbauteile C35/45
- Stahlbetonfertigteile
- unbewehrter Beton
- Mauerwerk KS-XL-16-1.8/DM
- nichttragendes Mauerwerk mit Fuge zur Decke
- Stahlbau S235
- aufgehende Bauteile
- FTS Fertigteiflachsturz

Projektnummer	LP	Fachplaner	Planinhalt	Planteil	Index
0804	G	TP_	DT01	--	00

Vivantes

BAUHERR

NETZWERK FÜR GESUNDHEIT

vertreten durch

VIVANTES SERVICE GMBH

13407 Berlin, Aroser Allee 72-78

Geschäftsführung

PROJEKT

0 8 0 4
Speiseverteilzentrum SBW VZ II
Seidelbastweg 145, 12357 Berlin

PLANUNG

STB Ingenieure

Timm Hempel Marche Ruf Nolte | Ingenieure & Architekt PartGmbB

www.stb-ingenieure.de
28217 Bremen Hoerneckestraße 39 Tel.: 0421 / 43636-0
14482 Potsdam Karl-Liebknecht Str.11 Tel.: 0331 / 64943-0

STB
INGENIEURE
L

Genehmigungsplanung

Wechsel RWA-Öffnungen

Fachdisziplin
Tragwerksplanung

Plannummer
0804_G_TP_DT01_--_00

Blattgröße
420x594

Bearbeitet
Wam

Maßstab
1:50

Ausgabedatum
11.08.2026