


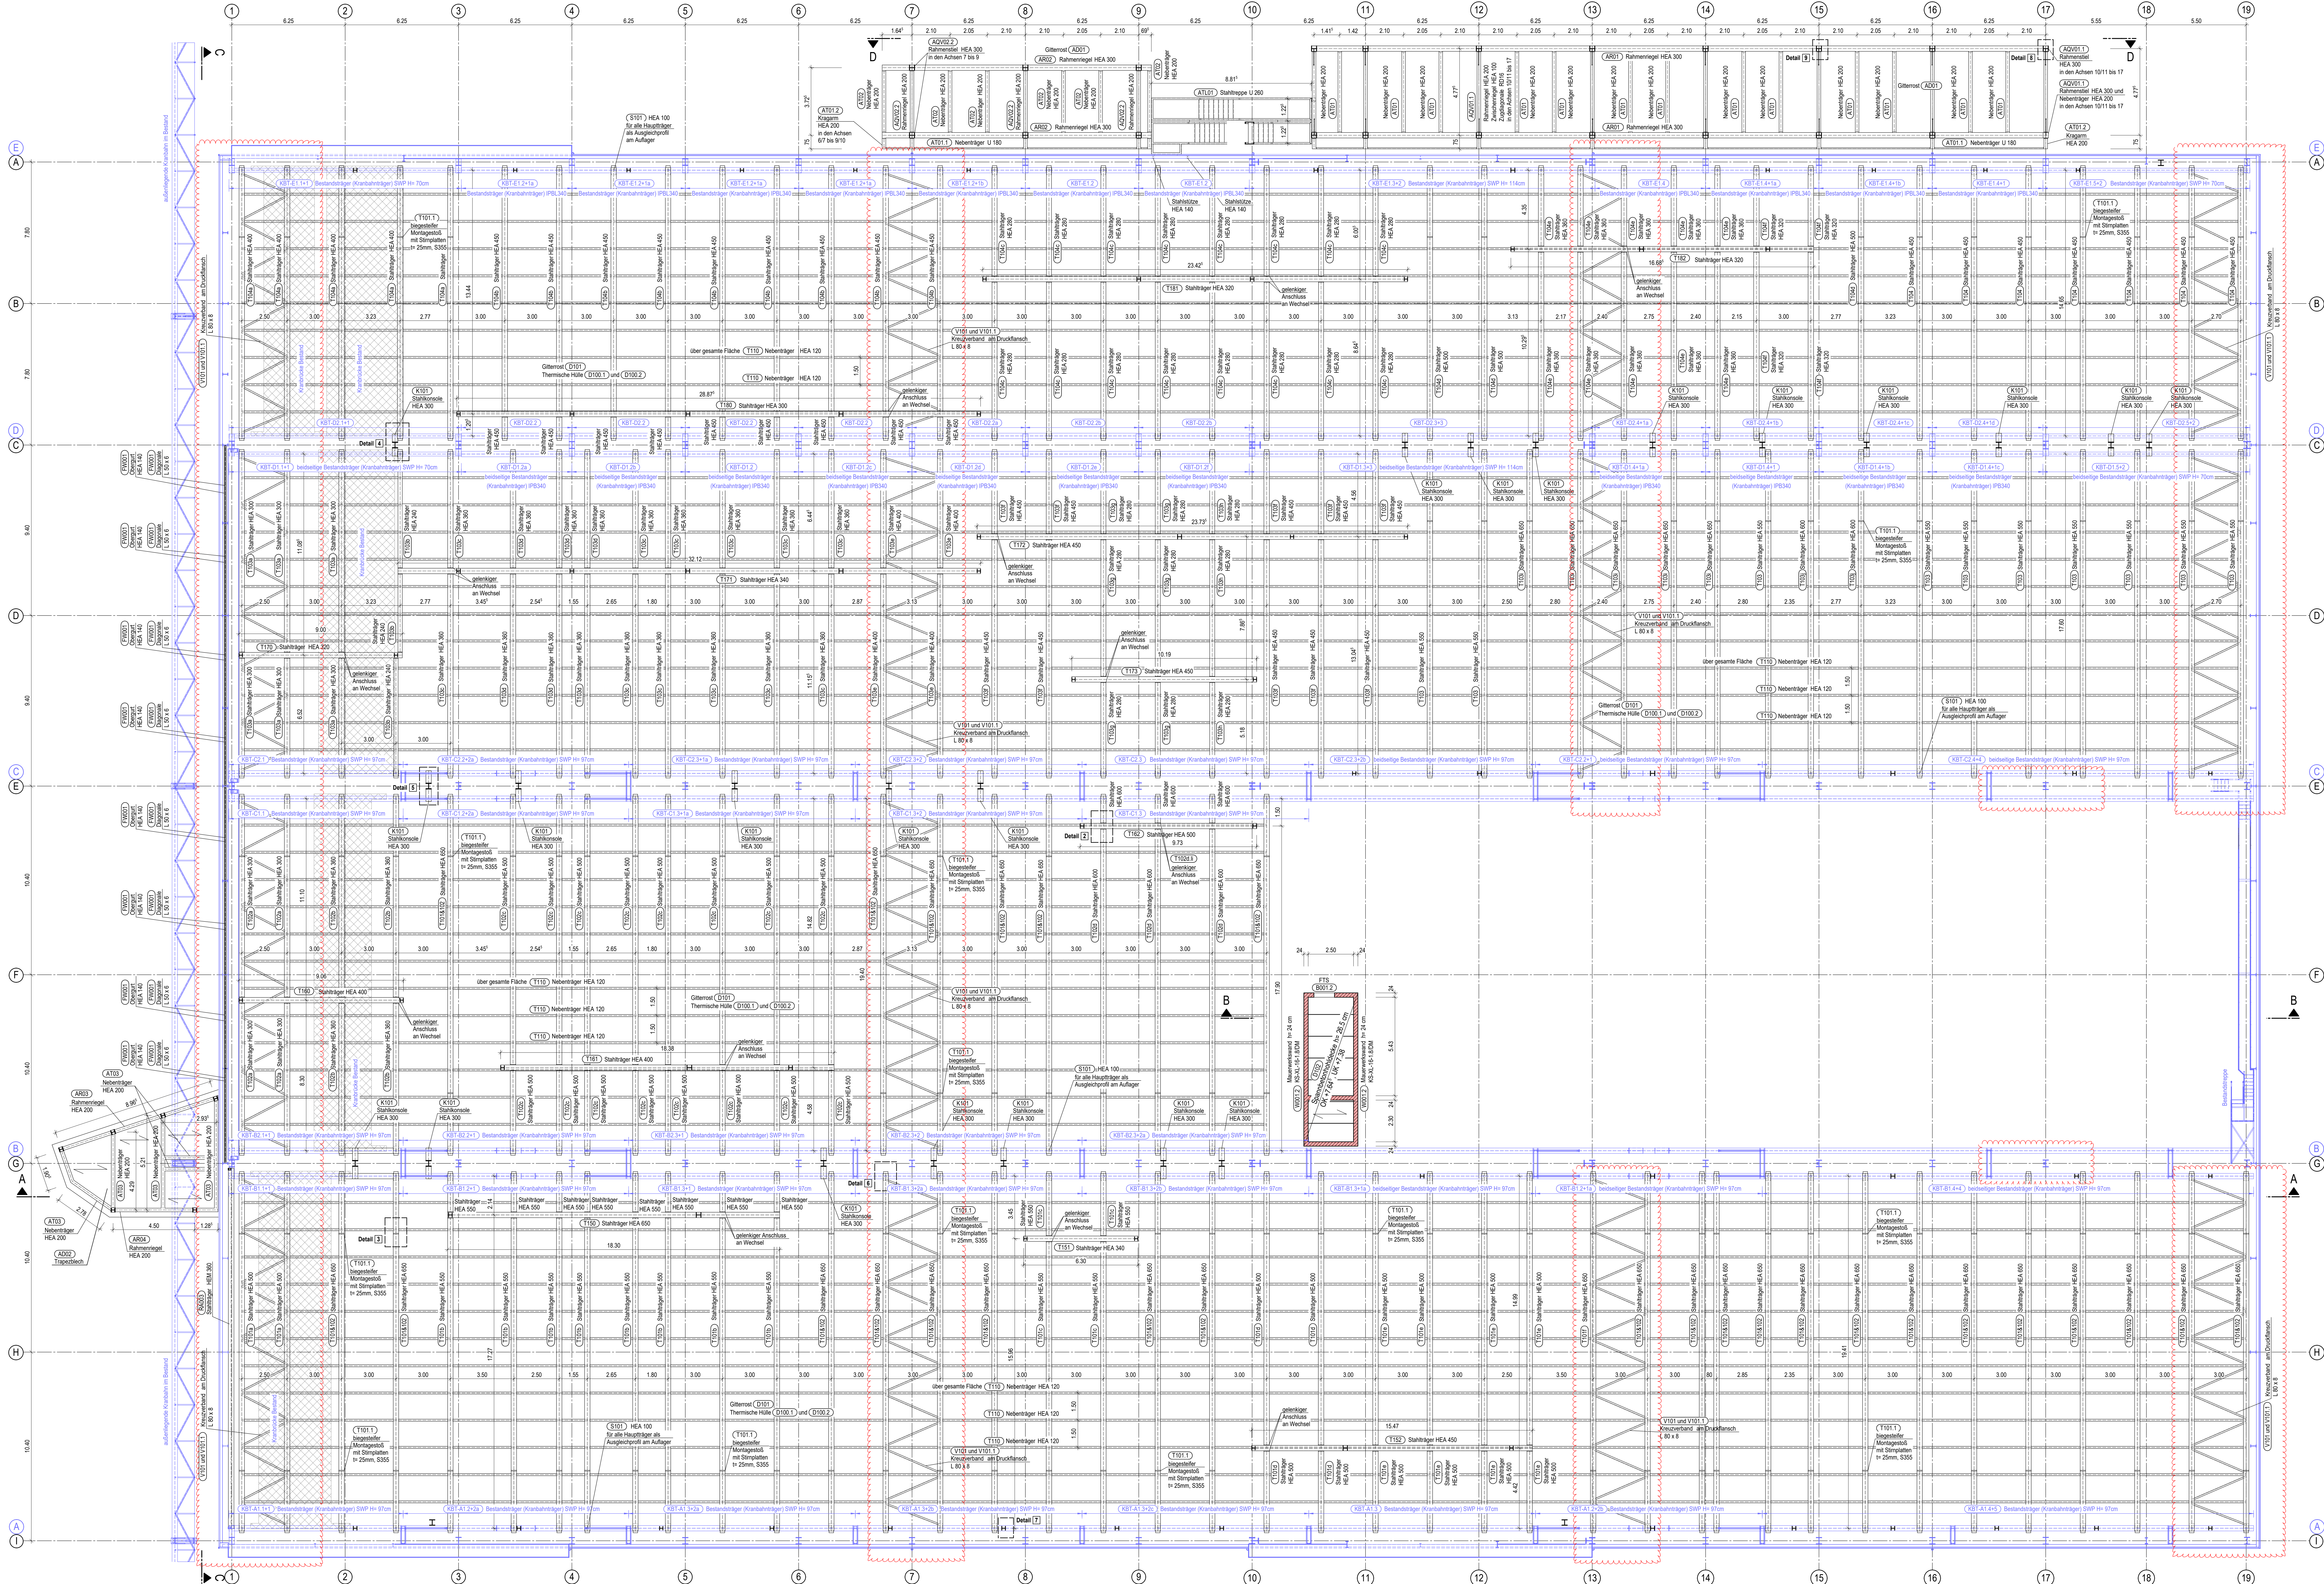

Hinweis
Die geometrischen Angaben sowie die Höhenknoten der Bestandsfundamente der Kranbahnen basieren auf Annahmen. Ihre genaue Lage sowie Querschnitte sind vor Ort (baubegleitend) zu prüfen.

Nutzlasten
Die Nutzlasten sind dem gesonderten Lastenplan zu entnehmen.

- Legende**
- Stahlbetonbauteile C35/45
 - Stahlbetonfertigteile
 - unbewehrter Beton
 - Mauerwerk KS-XL-16-1/8DM
 - nichttragendes Mauerwerk mit Fuge zur Decke
 - Stahlbau S235
 - aufgehende Bauteile
 - FTS Fertigteilschutz
- In der Fassade sind Öffnungen $\leq 2,50\text{m}$ im Mauerwerk mit Fertigteil-Fachstützen auszufüllen.
Öffnungen $> 2,50\text{m}$ siehe Pos. (B001.1)
Sturz des Hauptbegriffs siehe Pos. (B001.2)

Baunull 50.00 = +34,51m NNH

01	08.07.2026	Wam
02	08.05.2026	Wam
Index	Datum	Änderung

Projektnummer	LP	Fachplaner	Planninhalt	Plantell	Index
0804	G	TP	GR01	--	01

BAUHERR

Vivantes
NETZWERK FÜR GESUNDHEIT
vertreten durch
VIVANTES SERVICE GMBH
13407 Berlin, Arosier Allee 72-78
Geschäftsführung

PROJEKT 0 8 0 4
Speiseverteilzentrum SBV WZ II
Seidelbastweg 145, 12357 Berlin

PLANUNG

STB Ingenieure
Timm Hempel Märche Rul Note | Ingenieure & Architekt PartGmbH
www.stb-ingenieure.de
14482 Potsdam
Tel.: 0421 / 43638-0
Tel.: 0331 / 64943-0

Genehmigungsplanung

Grundriss Wartungsebene

Fachdisziplin: **Tragwerksplanung**
Blattgröße: 891x1500
Maßstab: 1:100
Bearbeitet: Wam
Ausgabedatum: 11.08.2026

Plannummer: **0804_G_TP_GR01_01**