


Schnitt A - A

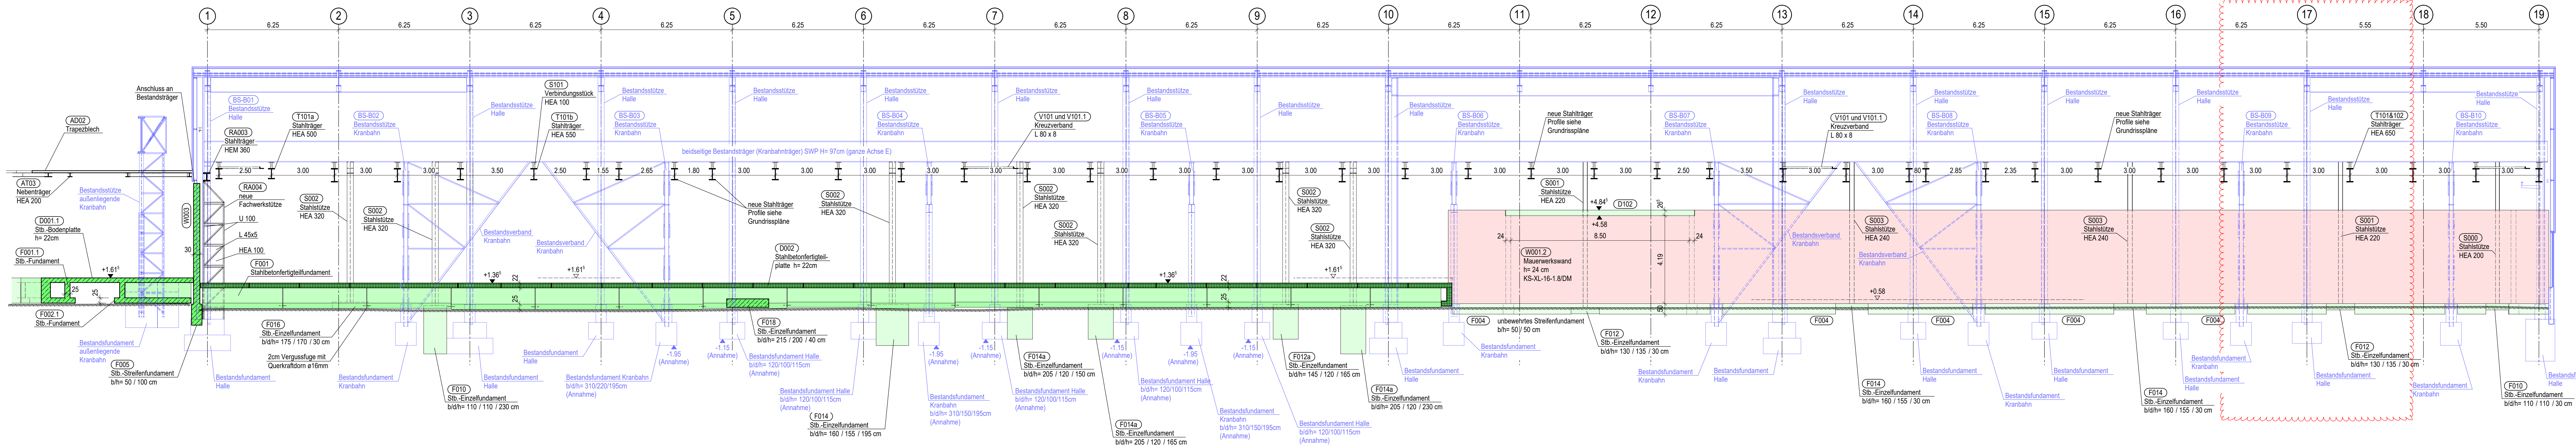

Hinweis

Die geometrischen Angaben sowie die Höhenkoten der Bestandsfundamente der Kranbahnen basieren auf Annahmen. Ihre genaue Lage sowie Querschnitte sind vor Ort (baubegleitend) zu prüfen.

Nutzlasten

Die Nutzlasten sind dem gesonderten Lastenplan zu entnehmen.

Legende

- Stahlbetonbauteile C35/45
- Stahlbetonfertigteile
- unbewehrter Beton
- Mauerwerk KS-XL-16-1.8/DM
- nichttragendes Mauerwerk mit Fuge zur Decke
- Stahlbau S235
- aufgehende Bauteile
- FTS Fertigleiflächsturz


In der Fassade sind Öffnungen $\leq 2,50\text{m}$ im Mauerwerk mit Fertigleiflächstürzen auszuführen. Öffnungen $> 2,50\text{m}$ siehe Pos. (B001.1). Sturz des Haupteingangs siehe Pos. (B001.3).

Baunull $\pm 0.00 = +34.51\text{m NHN}$

0 1 2 3 4 5 10

01	08.07.2026	Anpassung gemäß Grundrisse		Wam
00	08.05.2026	Planerstellung		Wam
Index	Datum	Änderungsinhalt		Name

Schnitt B - B

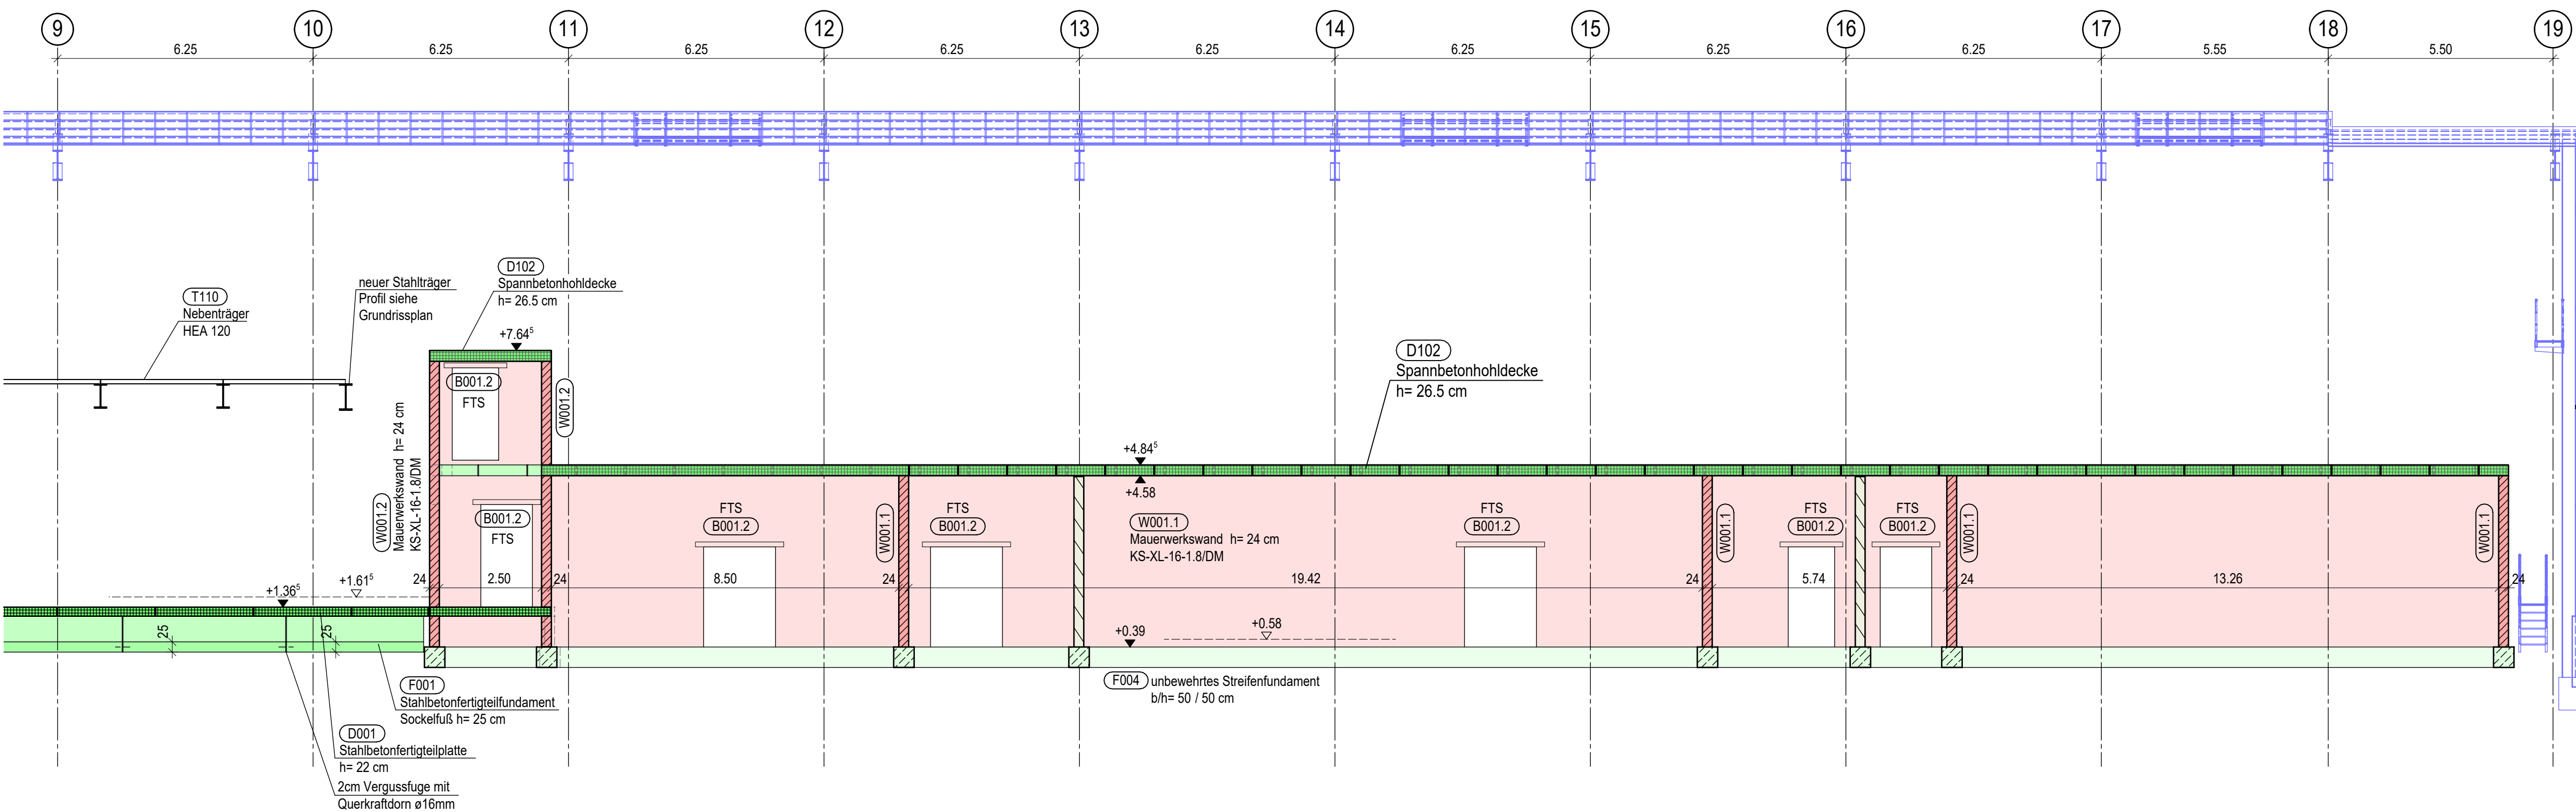

Projektnummer	LP	Fachplaner	Planinhalt	Plantteil	Index
0804	G	TP_	SA-A	--	01

Vivantes

BAUHERR
NETZWERK FÜR GESUNDHEIT
vertreten durch
VIVANTES SERVICE GMBH
13407 Berlin, Arosier Allee 72-78
Geschäftsführung

PROJEKT 0 8 0 4
Speiseverteilzentrum SBW VZ II
Seidelbastweg 145, 12357 Berlin

PLANUNG
STB Ingenieure
Timm Hempel Marche Ruf Nolte | Ingenieure & Architekt PartGmbH
www.stb-ingenieure.de
28217 Bremen
14492 Potsdam

STB
INGENIEURE
L

Genehmigungsplanung Schnitt A-A und B-B

Fachdisziplin Tragwerksplanung

Blattgröße 594x1500

Bearbeitet Wam

Maßstab 1:100

Ausgabedatum 11.08.2026

Plannummer 0804_G_TP_SA-A-__01

H/B = 594 / 1500 (0.89m²)

Allplan 2025