


Schnitt C - C

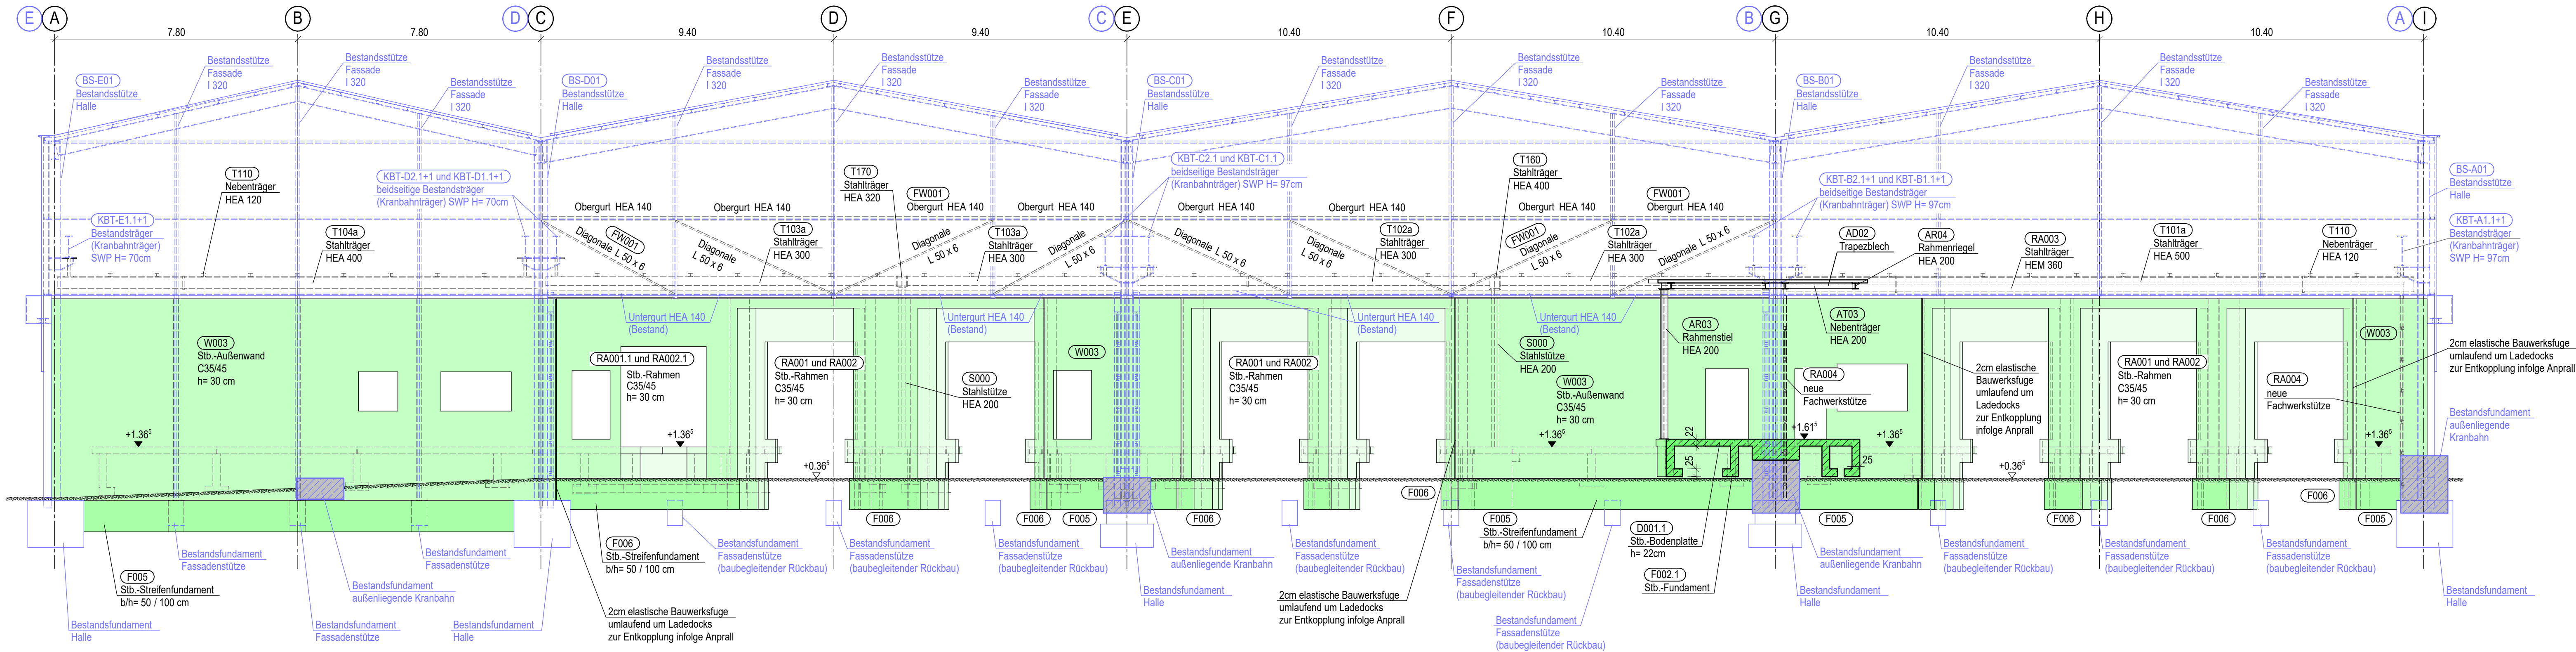

Hinweis


Die geometrischen Angaben sowie die Höhenkoten der Bestandsfundamente der Kranbahnen basieren auf Annahmen. Ihre genaue Lage sowie Querschnitte sind vor Ort (baubegleitend) zu prüfen.

Nutzlasten

Die Nutzlasten sind dem gesonderten Lastenplan zu entnehmen.

Legende

- Stahlbetonbauteile C35/45
  - Stahlbetonfertigteile
  - unbewehrter Beton
  - Mauerwerk KS-XL-16-1.8/DM
  - nichttragendes Mauerwerk mit Fuge zur Decke
  - Stahlbau S235
  - aufgehende Bauteile
  - FTS Fertigteilflachsturz
- In der Fassade sind Öffnungen  $\leq 2.50\text{m}$  im Mauerwerk mit Fertigteil-Flachstützen auszuführen.  
Öffnungen  $> 2.50\text{m}$  siehe Pos. (B001.1)  
Sturz des Haupteingangs siehe Pos. (B001.3)

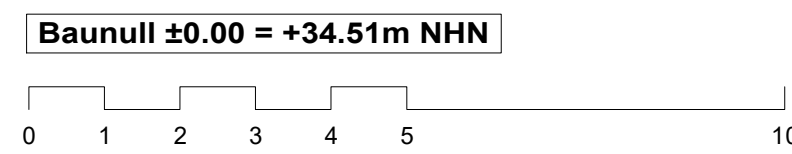

| Index | Datum      | Änderungsinhalt            | Name |
|-------|------------|----------------------------|------|
| 01    | 08.07.2026 | Anpassung gemäß Grundrisse | Wam  |
| 00    | 08.05.2026 | Planerstellung             | Wam  |

| Projektnummer | LP | Fachplaner | Planinhalt | Plantteil | Index |
|---------------|----|------------|------------|-----------|-------|
| 0804          | G  | TP_        | SC-C       | --        | 01    |

Vivantes

BAUHERR

NETZWERK FÜR GESUNDHEIT

vertreten durch

VIVANTES SERVICE GMBH

13407 Berlin, Aroser Allee 72-78

Geschäftsführung

PROJEKT

0 8 0 4

Speiseverteilzentrum SBW VZ II

Seidelbastweg 145, 12357 Berlin

PLANUNG

STB Ingenieure

Timm Hempel Marche Ruf Nolte | Ingenieure & Architekt PartGmbH

www.stb-ingenieure.de

28217 Bremen Hoerneckestraße 39 Tel.: 0421 / 43636-0

14482 Potsdam Karl-Liebknecht Str.11 Tel.: 0331 / 64943-0

STB

INGENIEURE

Genehmigungsplanung

Schnitt C-C

Fachdisziplin

Tragwerksplanung

Blattgröße

594x1189

Bearbeitet

Wam

Maßstab

1:100

Ausgabedatum

11.08.2026

Plannummer

0804\_G\_TP\_SC-C\_--\_01