


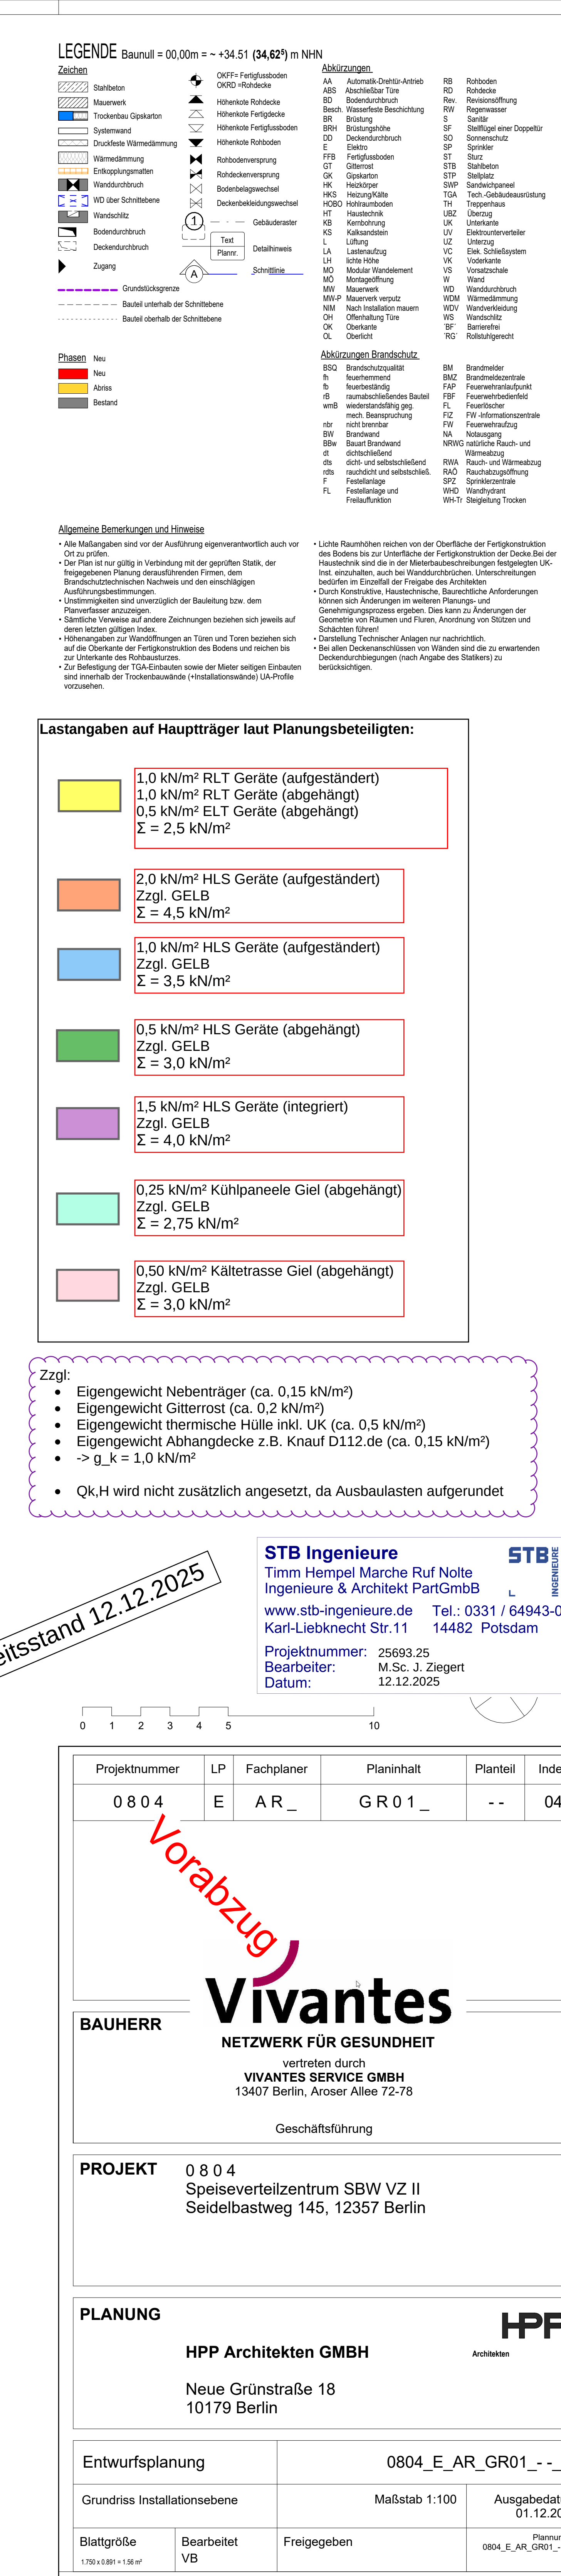

Arbeitsstand 12.12.2025

STB Ingenieure
 Timm Hempel Marche Ruf Nolte
 Ingenieure & Architekt PartGmbH
 www.stb-ingenieure.de Tel.: 0331 / 64943-0
 Karl-Liebknecht Str.11 14482 Potsdam
 Projektnummer: 25693.25
 Bearbeiter: M.Sc. J. Ziegert
 Datum: 12.12.2025

The figure shows a step function graph on the left and a circle with a sector on the right. The step function has a horizontal segment at height 1 from x=0 to x=2, a horizontal segment at height 2 from x=2 to x=3, a horizontal segment at height 3 from x=3 to x=4, a horizontal segment at height 4 from x=4 to x=5, and a horizontal segment at height 0 from x=5 to x=10. The circle on the right has a sector shaded with diagonal lines, representing the area of the sector.

Projektnummer	LP	Fachplaner	Planinhalt	Planteil	Index
0 8 0 4	E	AR _	GR 0 1 _	--	04

Vivantes
NETZWERK FÜR GESUNDHEIT
vertreten durch
VIVANTES SERVICE GMBH
13407 Berlin, Aroser Allee 72-78
Geschäftsführung

PROJEKT	0 8 0 4 Speiseverteilzentrum SBW VZ II Seidelbastweg 145, 12357 Berlin
----------------	--

PLANUNG

HPP Architekten GMBH

Neue Grünstraße 18
10179 Berlin

HPP
Architekten

Entwurfsplanung		0804_E_AR_GR01_-_-	
Grundriss Installationsebene		Maßstab 1:100	Ausgabedat 01.12.20
Blattgröße 1.750 x 0.881 = 1.56 m²	Bearbeitet VB	Freigegeben	Planung 0804_E_AR_GR01_-_-