


[illegible][illegible]

Lastangaben:

	$g_k = 0,25 \text{ kN/m}^2$ $q_k = 1,0 \text{ kN/m}^2$
	$g_k = 2,0 \text{ kN/m}^2$ $q_k = 0,0 \text{ kN/m}^2$
	$g_k = 4,0 \text{ kN/m}^2$ $q_k = 0,0 \text{ kN/m}^2$
	$g_k = 5,0 \text{ kN/m}^2$ $q_k = 0,0 \text{ kN/m}^2$
	$g_k = 6,0 \text{ kN/m}^2$ $q_k = 0,0 \text{ kN/m}^2$
	$g_k = 7,0 \text{ kN/m}^2$ $q_k = 0,0 \text{ kN/m}^2$

STB Ingenieure
Timm Hempel Marche Ruf Nolte
Ingenieure & Architekt PartGmbH
www.stb-ingenieure.de Tel.: 0331 / 64943-0
Karl-Liebknecht Str.11 14482 Potsdam
Projektnummer: 25693.25
Bearbeiter: M.Sc. J. Ziegert
Datum: 08.05.2026

09	Änderungen gem. Nutzeranforderung aus Vorstellung LP3 vom 03.03.2026; zusätzl. Abtrennung Anlieferung Lager Non-Food; zusätzl. Innenfenster Servicebüro; Anpassung WC DH an Spülküche; zusätzl. Stellplatz an Nordfassade	16.03.2026
08	Vorstellung LP3	27.02.2026



Projektnummer	LP	Fachplaner	Planinhalt	Plantteil	Index
0804	E	AR_	GR01_	--	09

BAUHERR



Vivantes

NETZWERK FÜR GESUNDHEIT

vertreten durch
VIVANTES SERVICE GMBH
13407 Berlin, Anseer Allee 72-78

Geschäftsführung

PROJEKT	0 8 0 4 Speisenverteilzentrum SBW VZ II Seidelbastweg 145, 12357 Berlin
----------------	---

PLANUNG	HPP Architekten GMBH	 <i>Architekten</i>
	Neue Grünstraße 18 10179 Berlin	

Entwurfsplanung		Grundriss Installationsebene	
Fachdisziplin Architektur		Plannummer 0804_E_AR_GR01_- _09	
Blattgröße 1.750 x 8.500 x 1.50 mm	Bearbeitet VB	Maßstab 1:100	Ausgabedatum 16.03.2026