


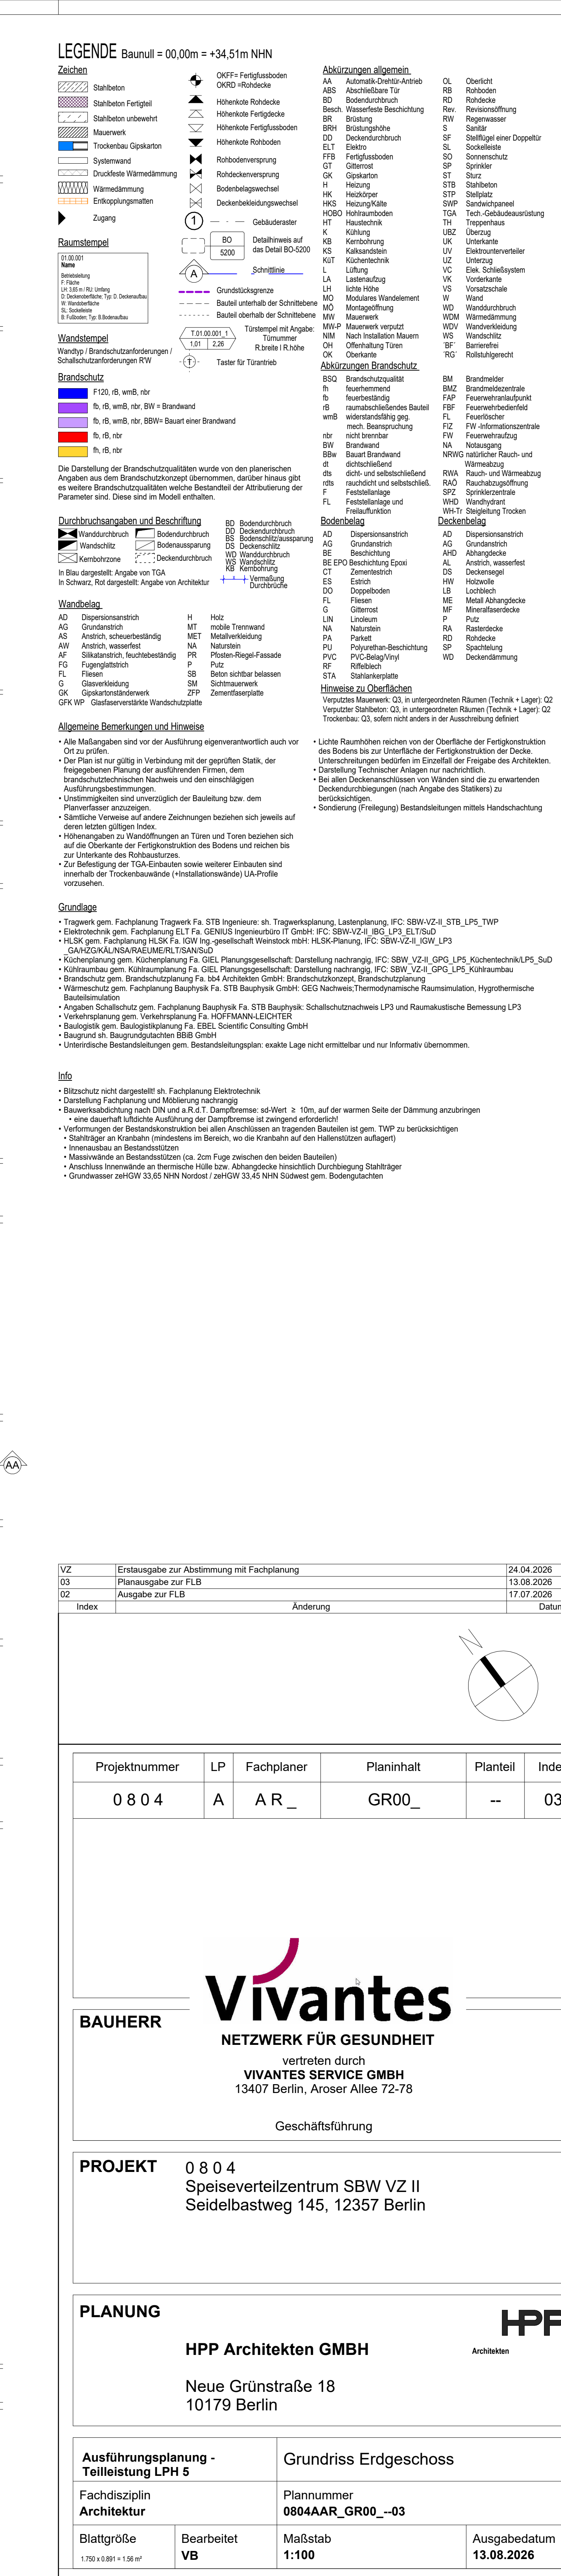

Ausführungsplanung - Teilleistung LPH 5		Grundriss Erdgeschoss	
Fachdisziplin Architektur		Plannummer 0804AAR_GR00_-03	
Blattgröße 1750 x 1180 x 1,50 mm	Bearbeitet VB	Maßstab 1:100	Ausgabedatum 13.08.2026