
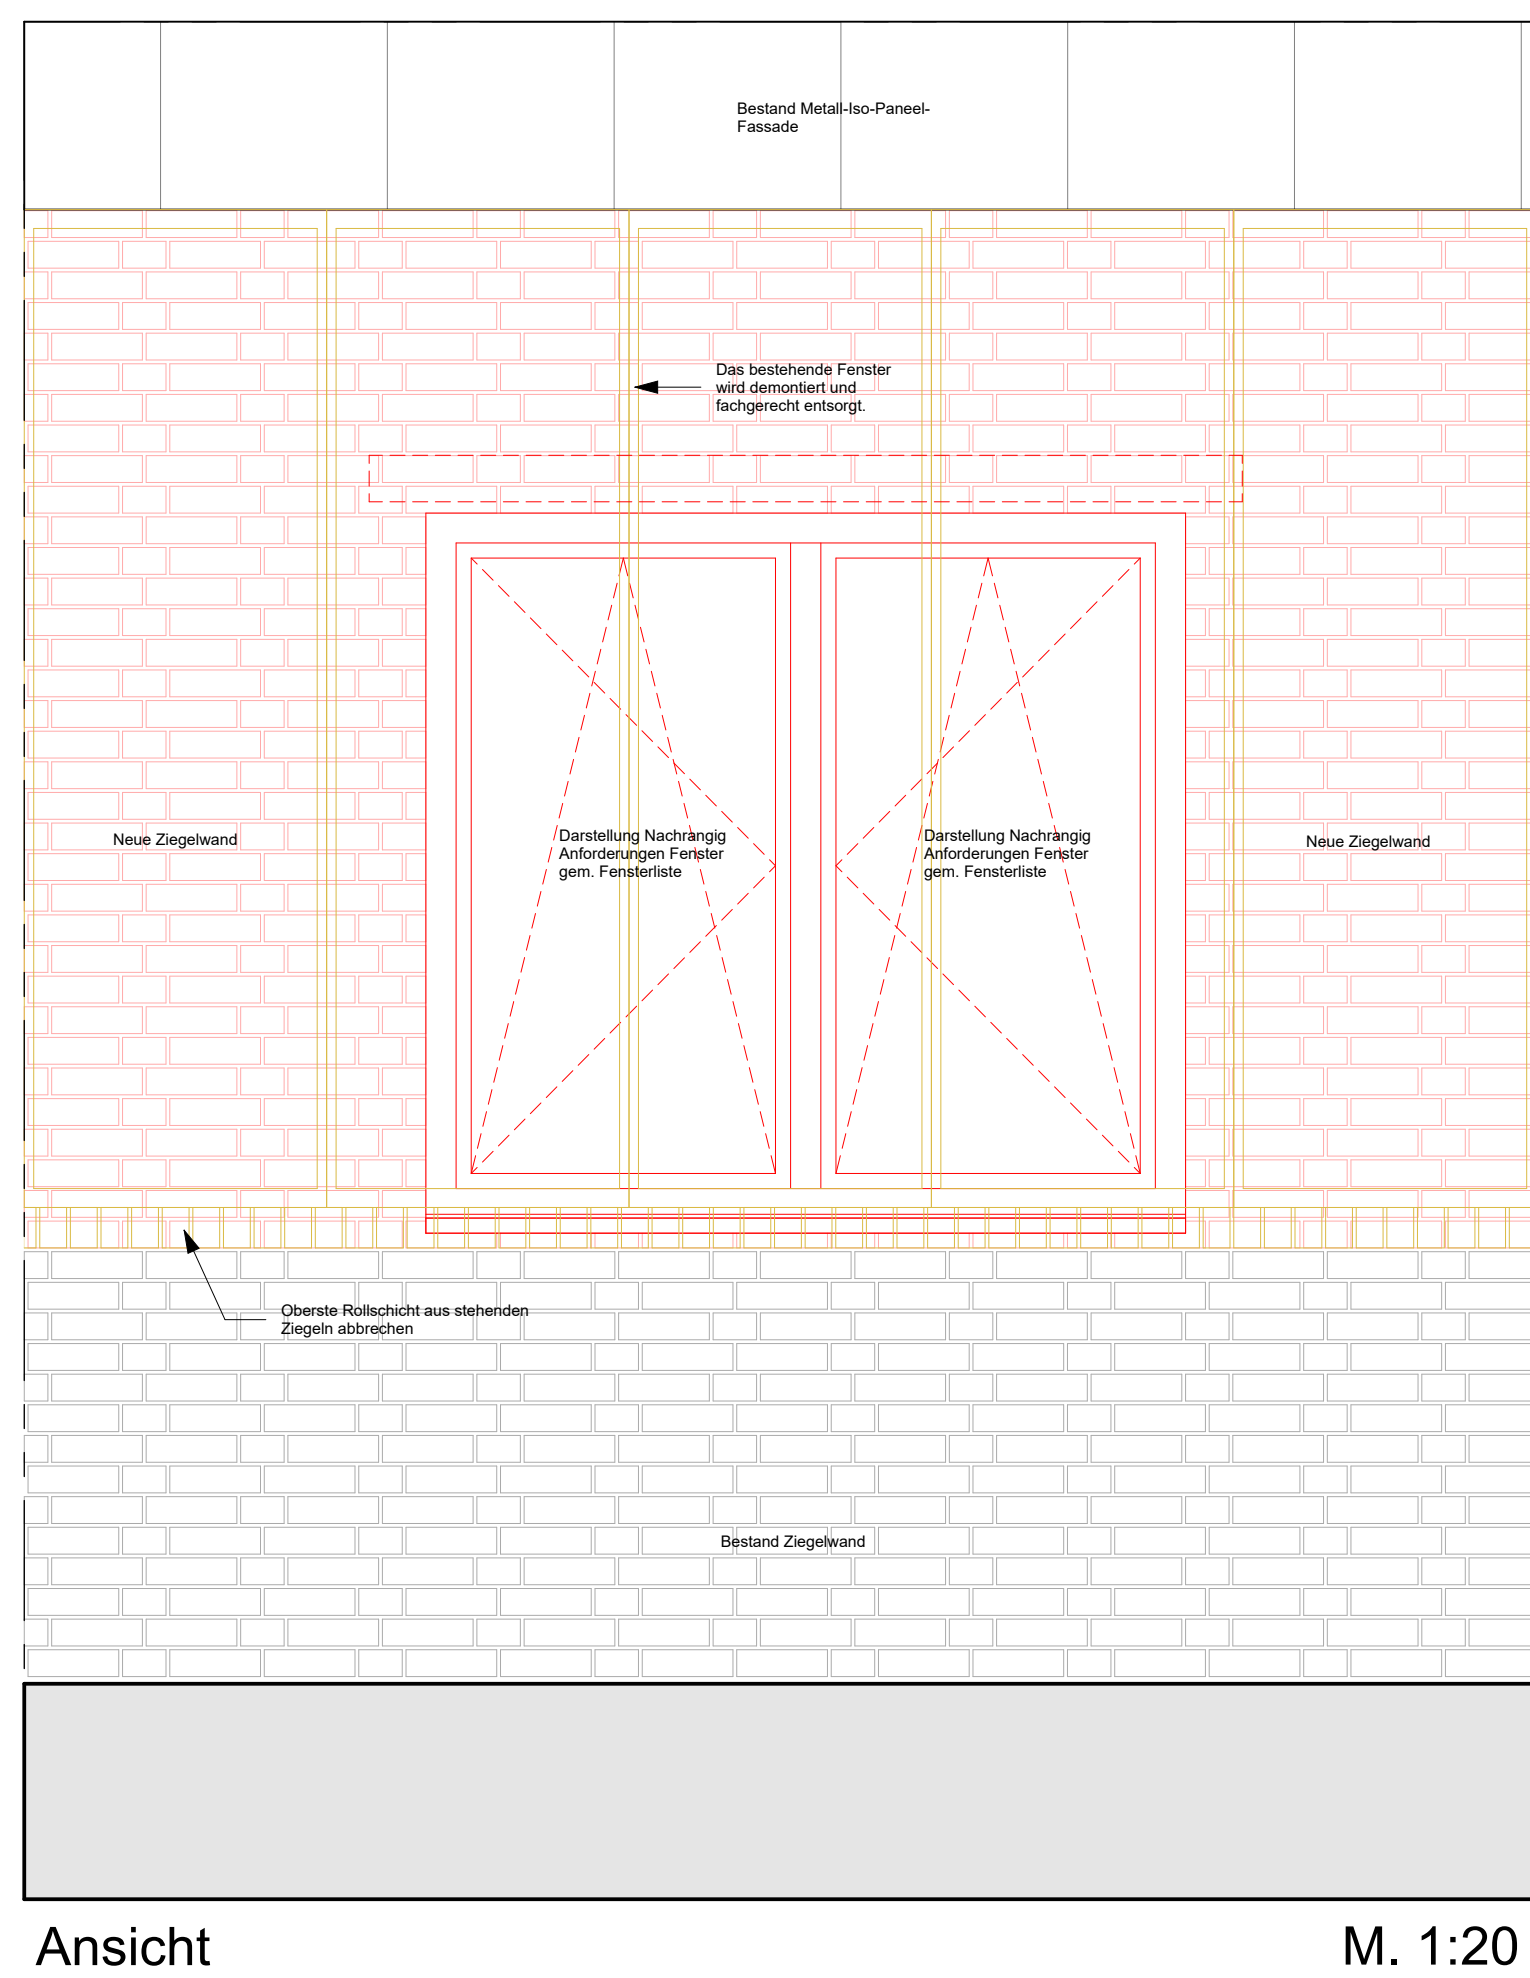
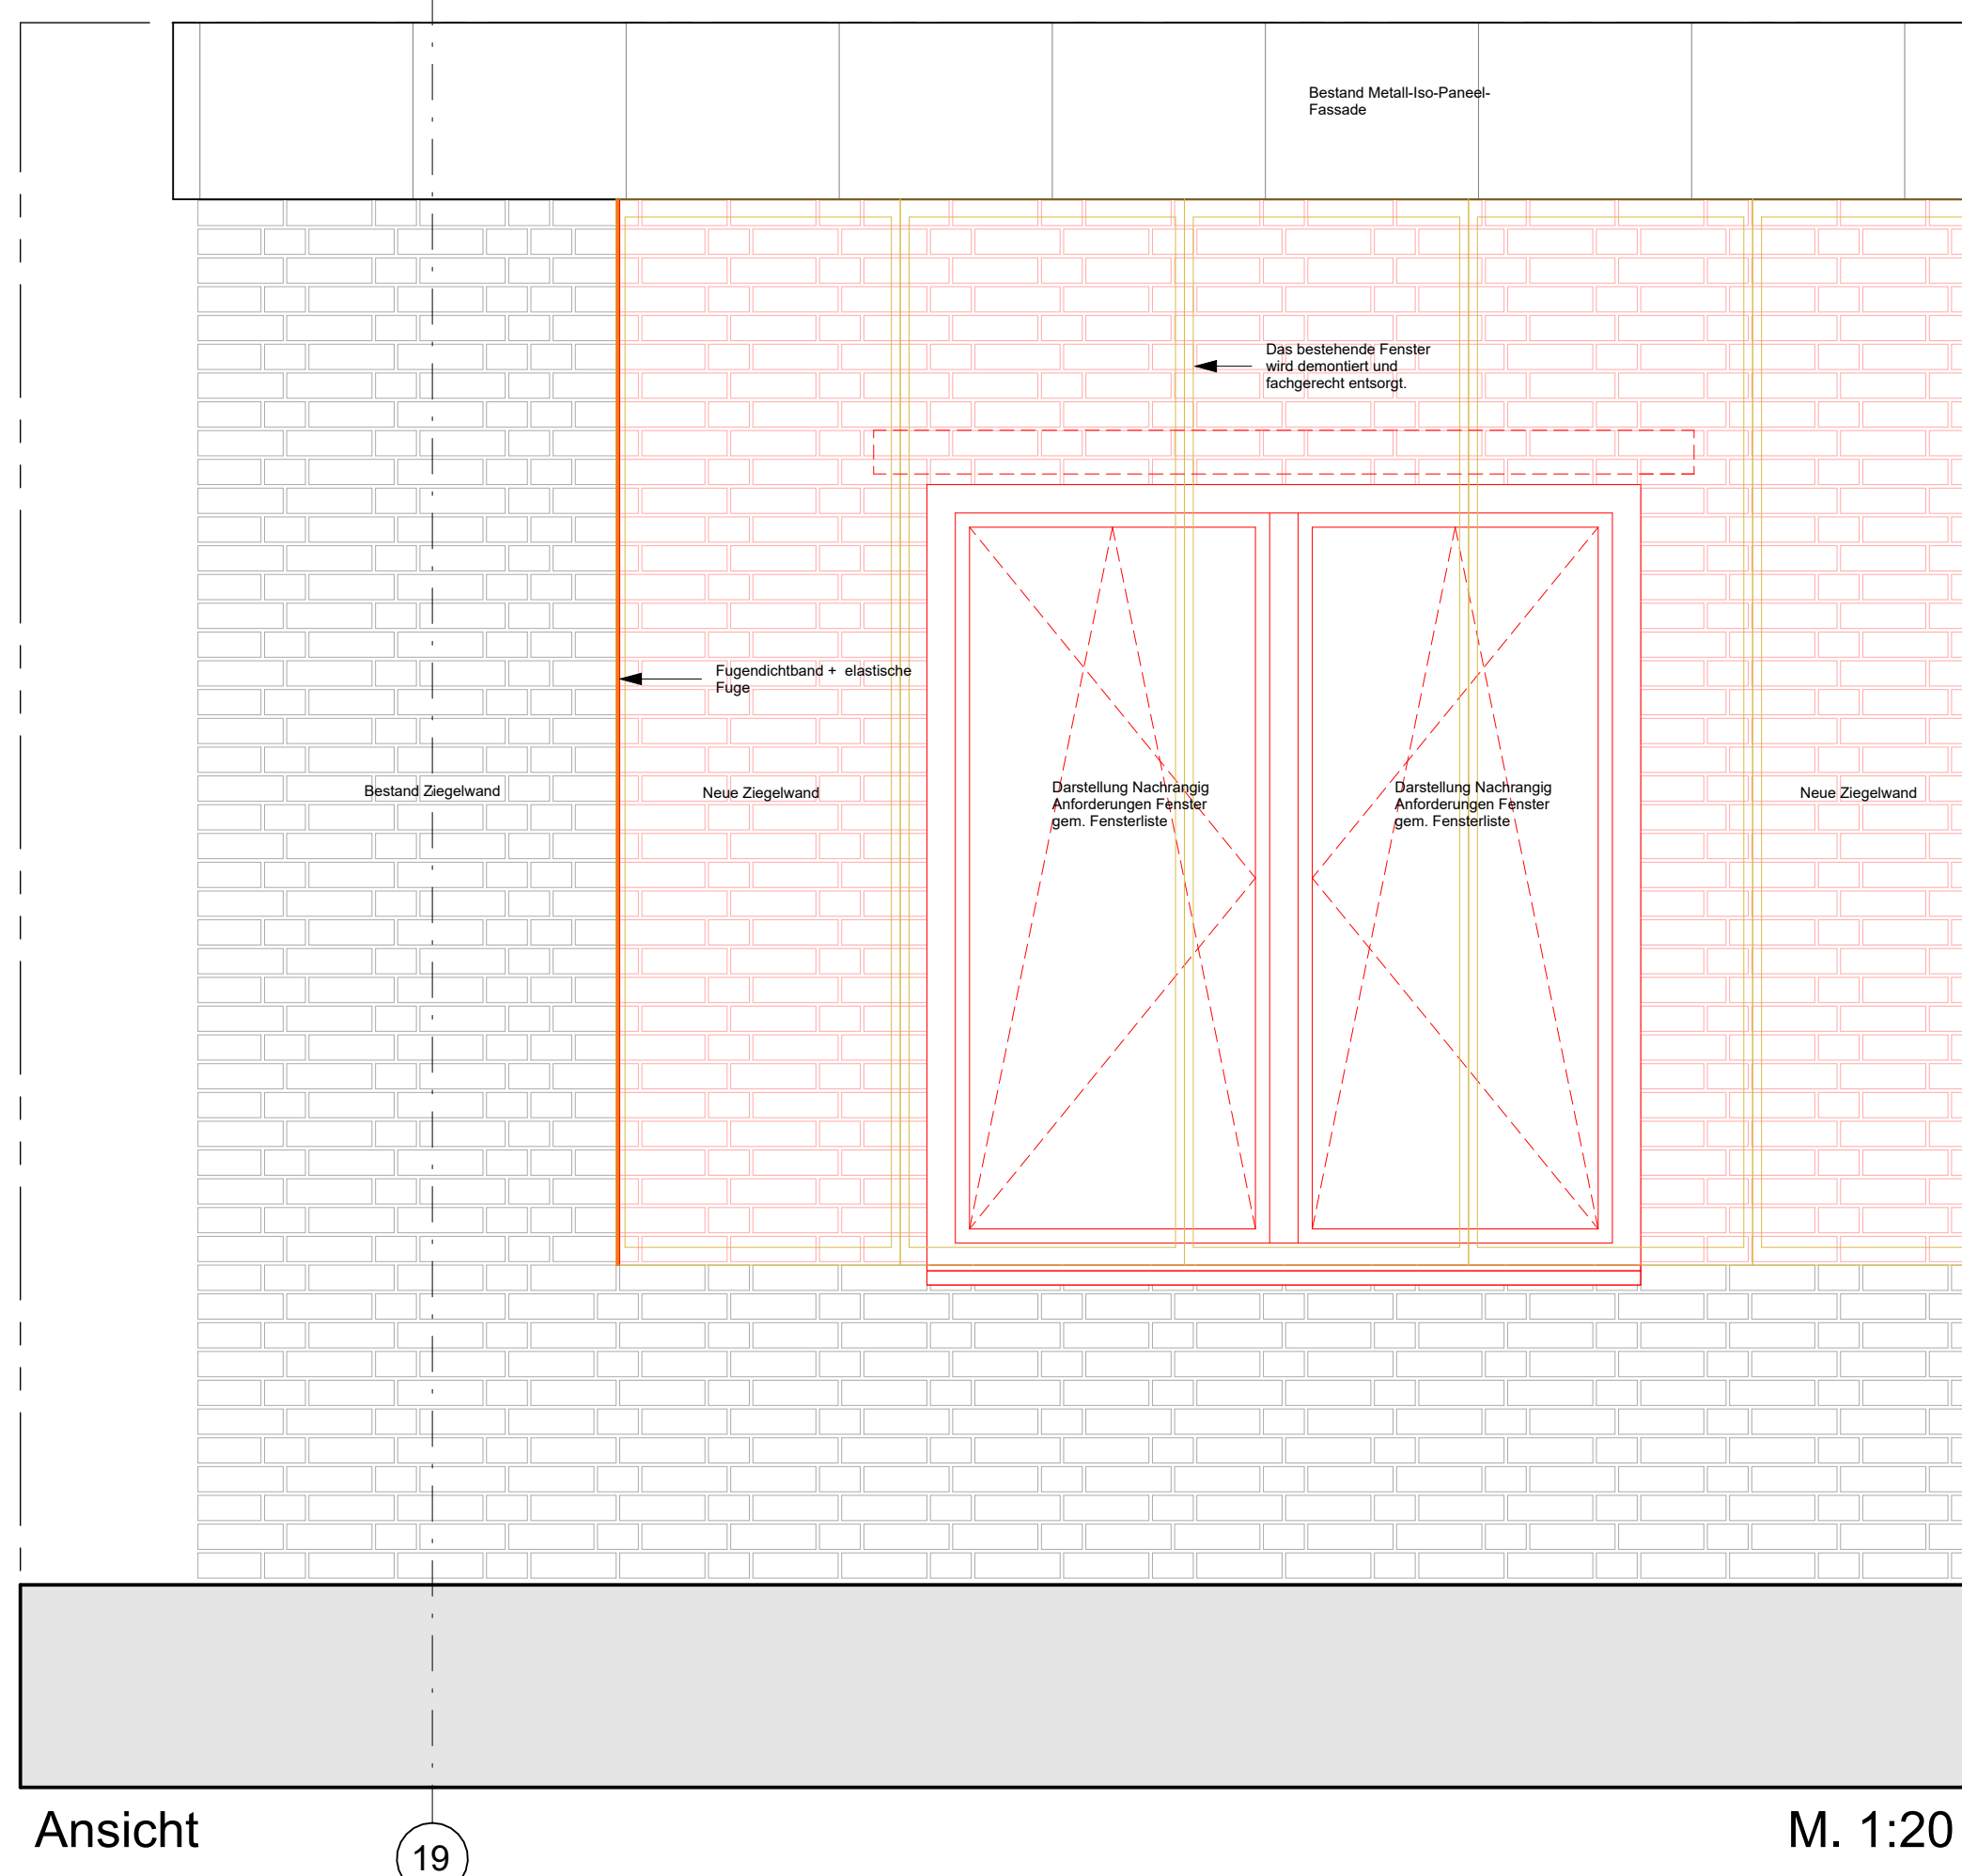







Kunststoff-Fenster in Neubau MW 24 cm (Rollschicht)

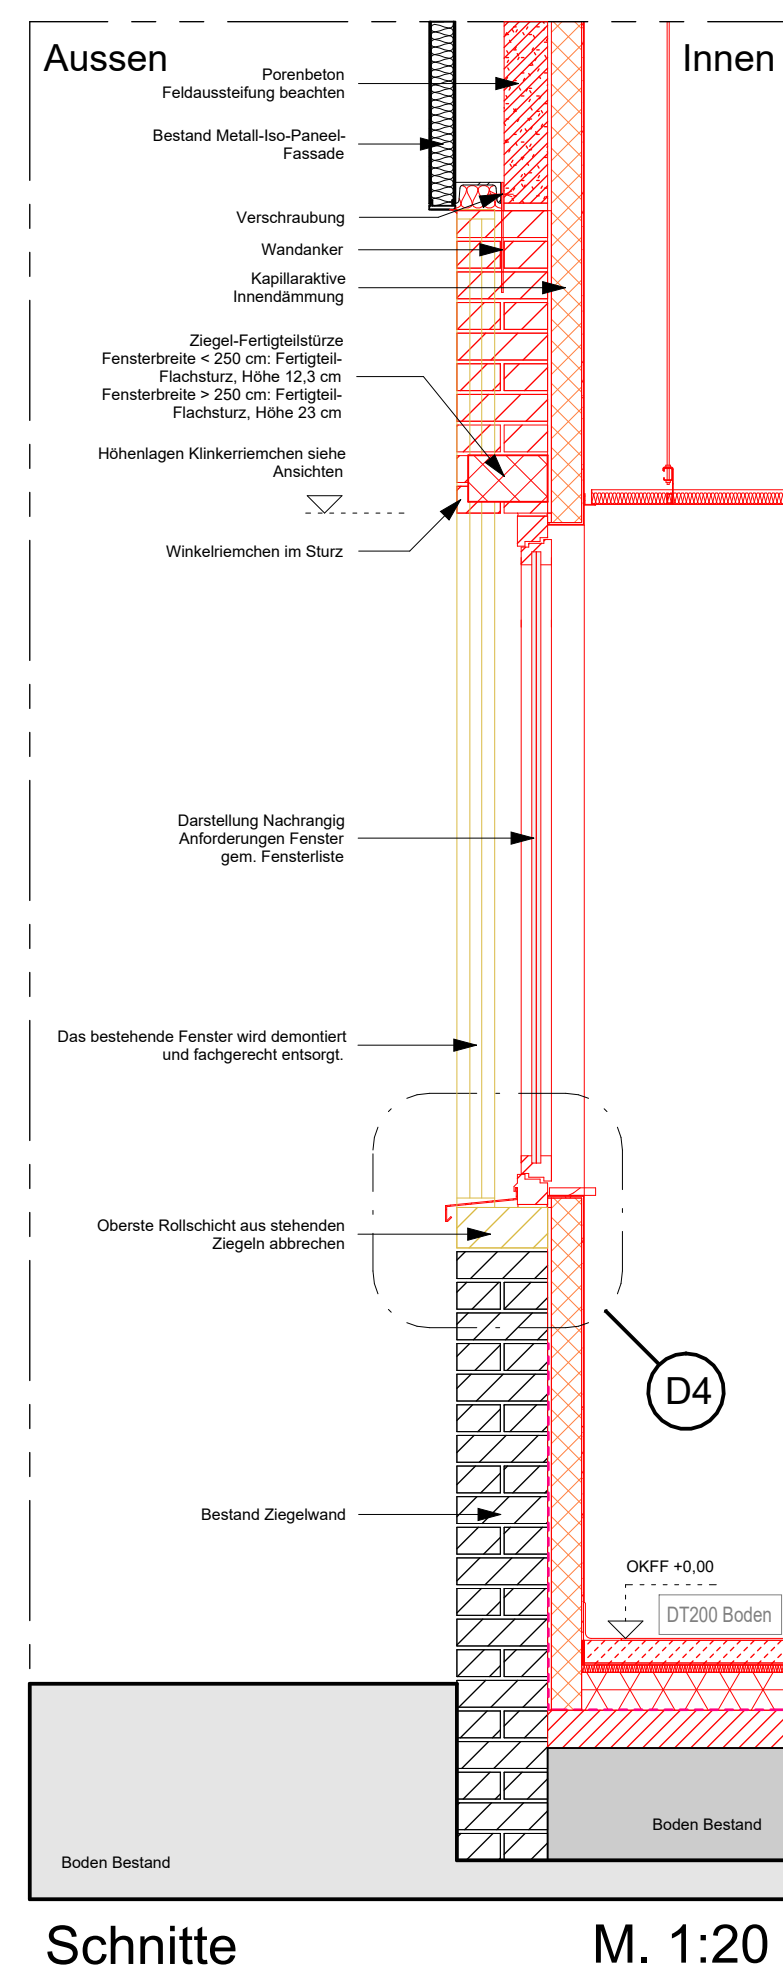

Neuer Ziegelrand

24 1 8

Ziegel-Fertigleiste
 Fensterleiste • 220 cm • Fertig-
 flache Höhe 2,1 cm

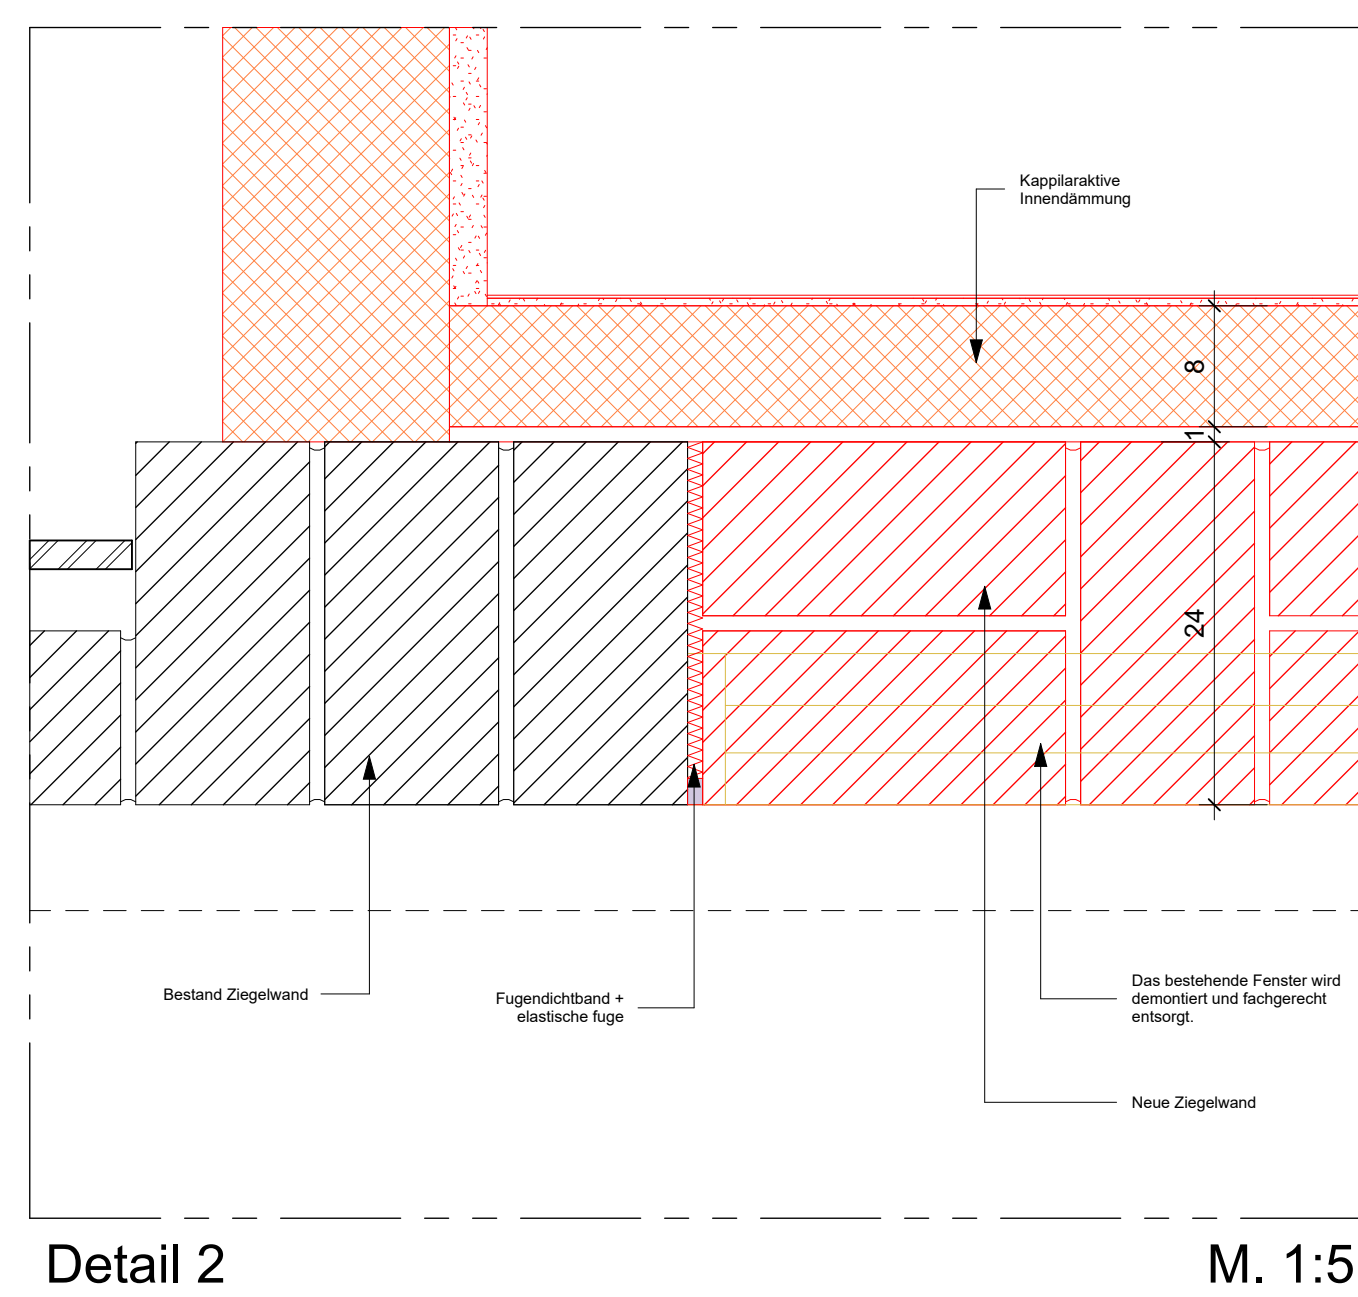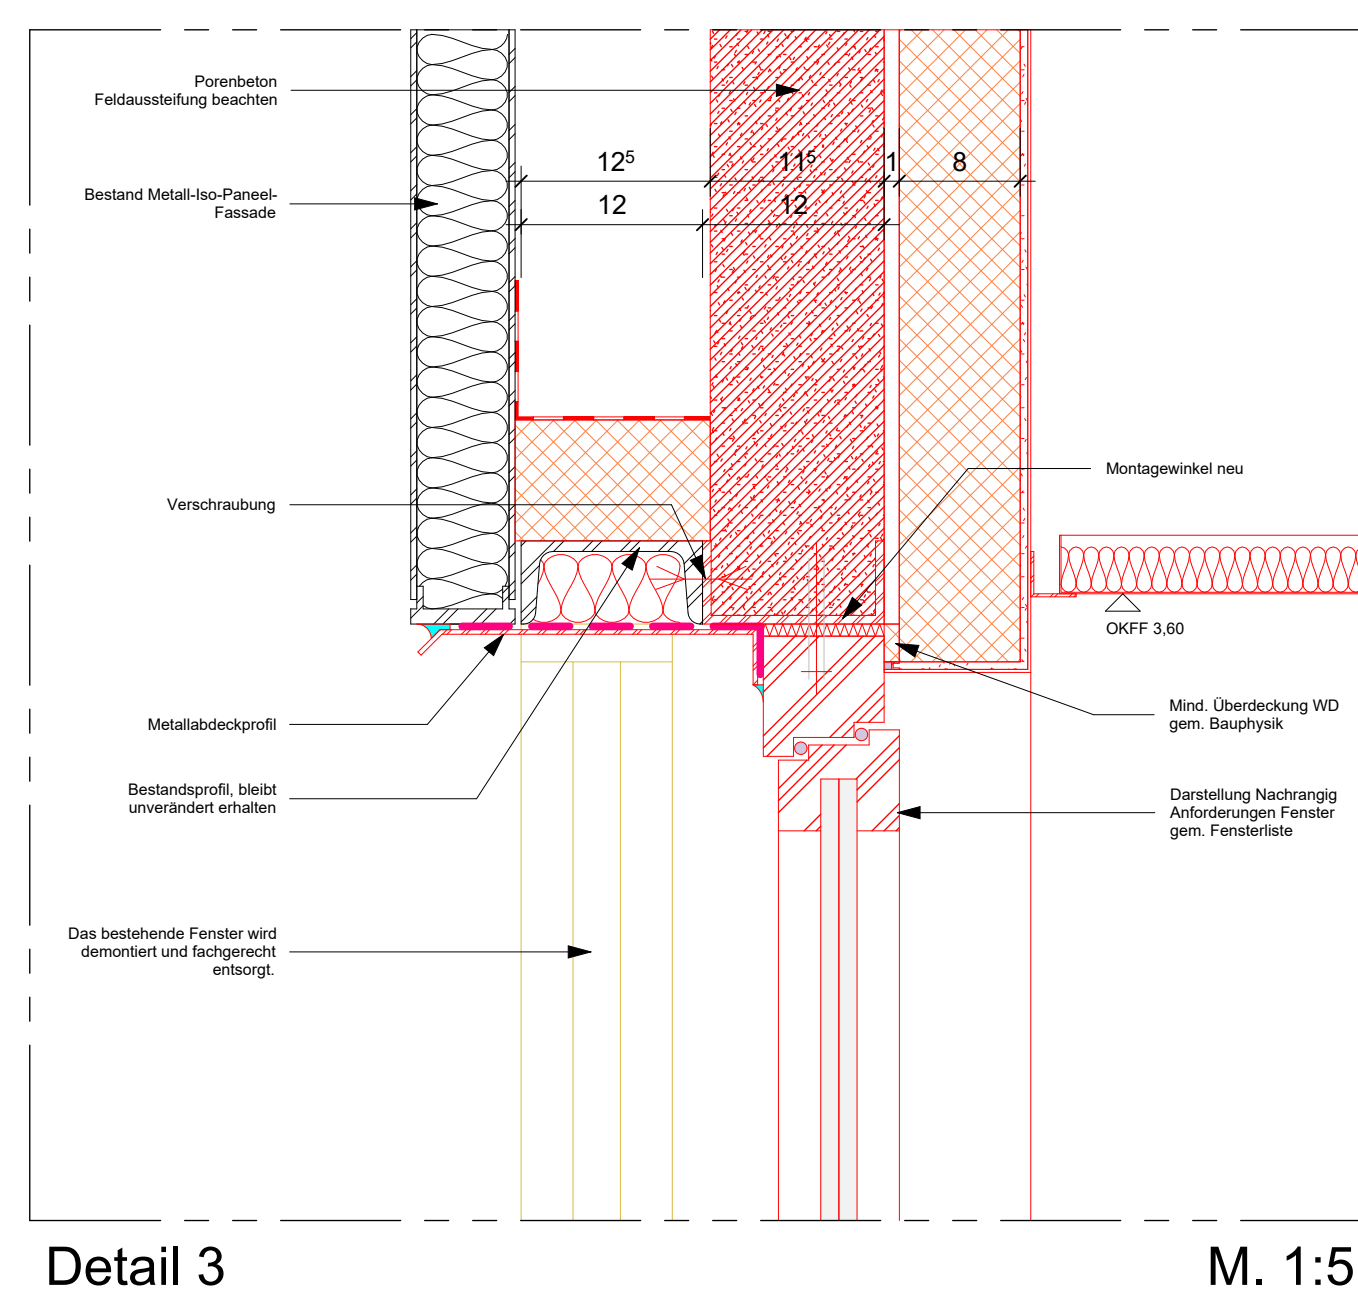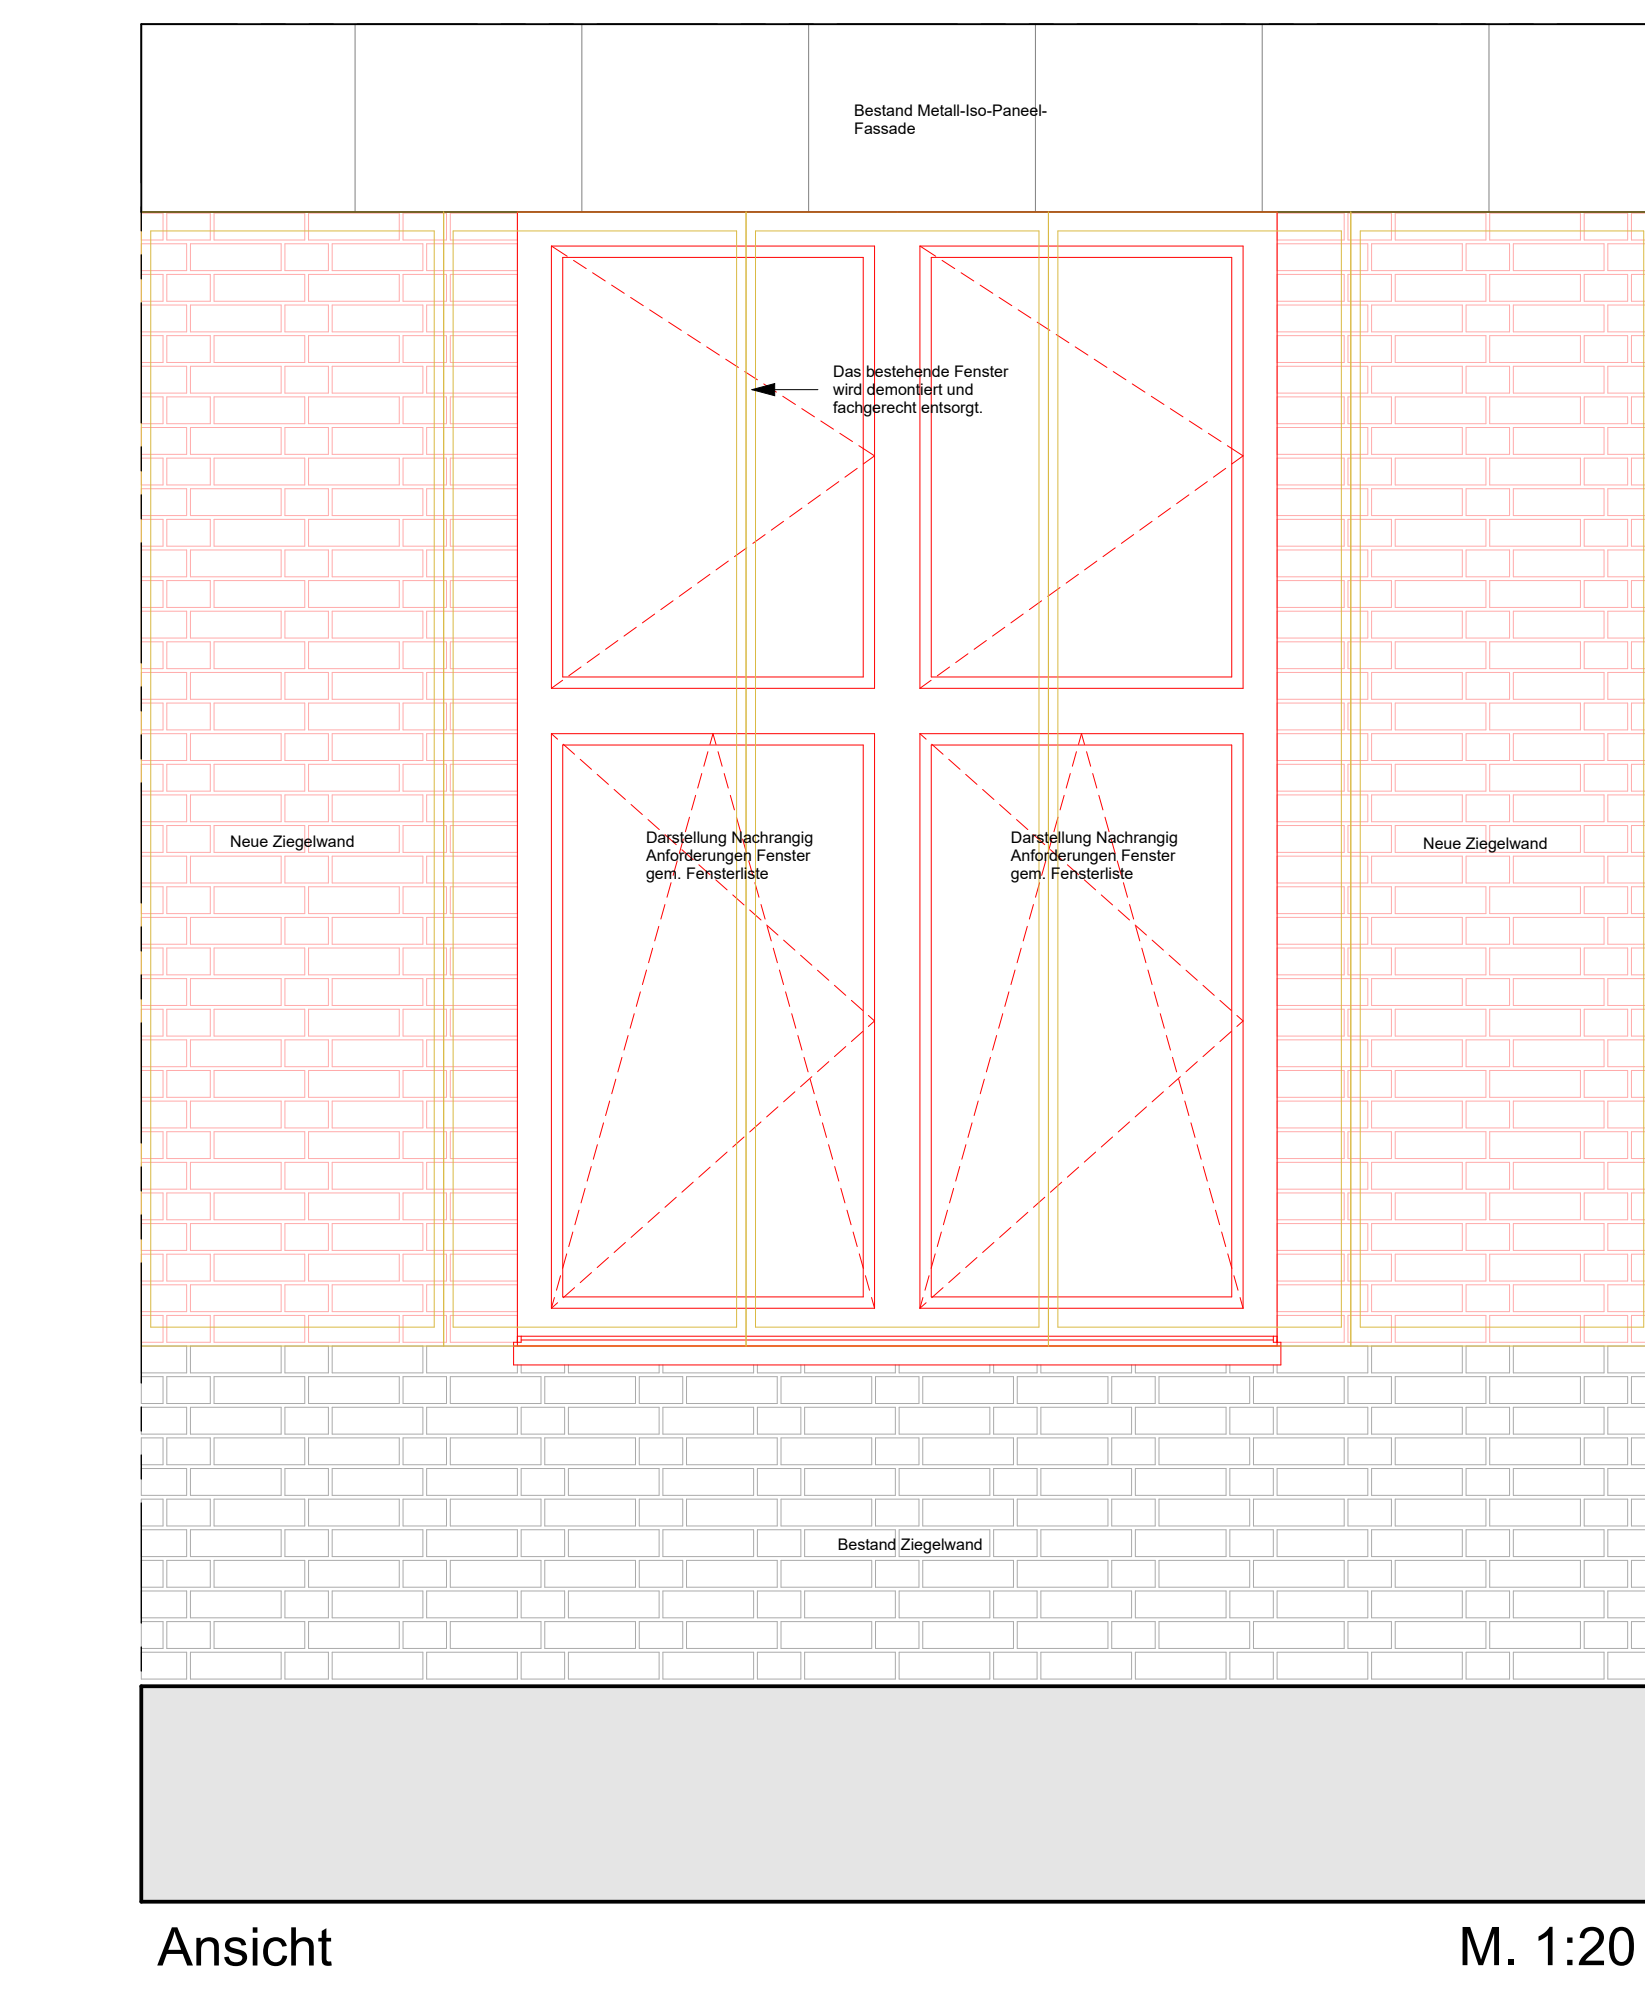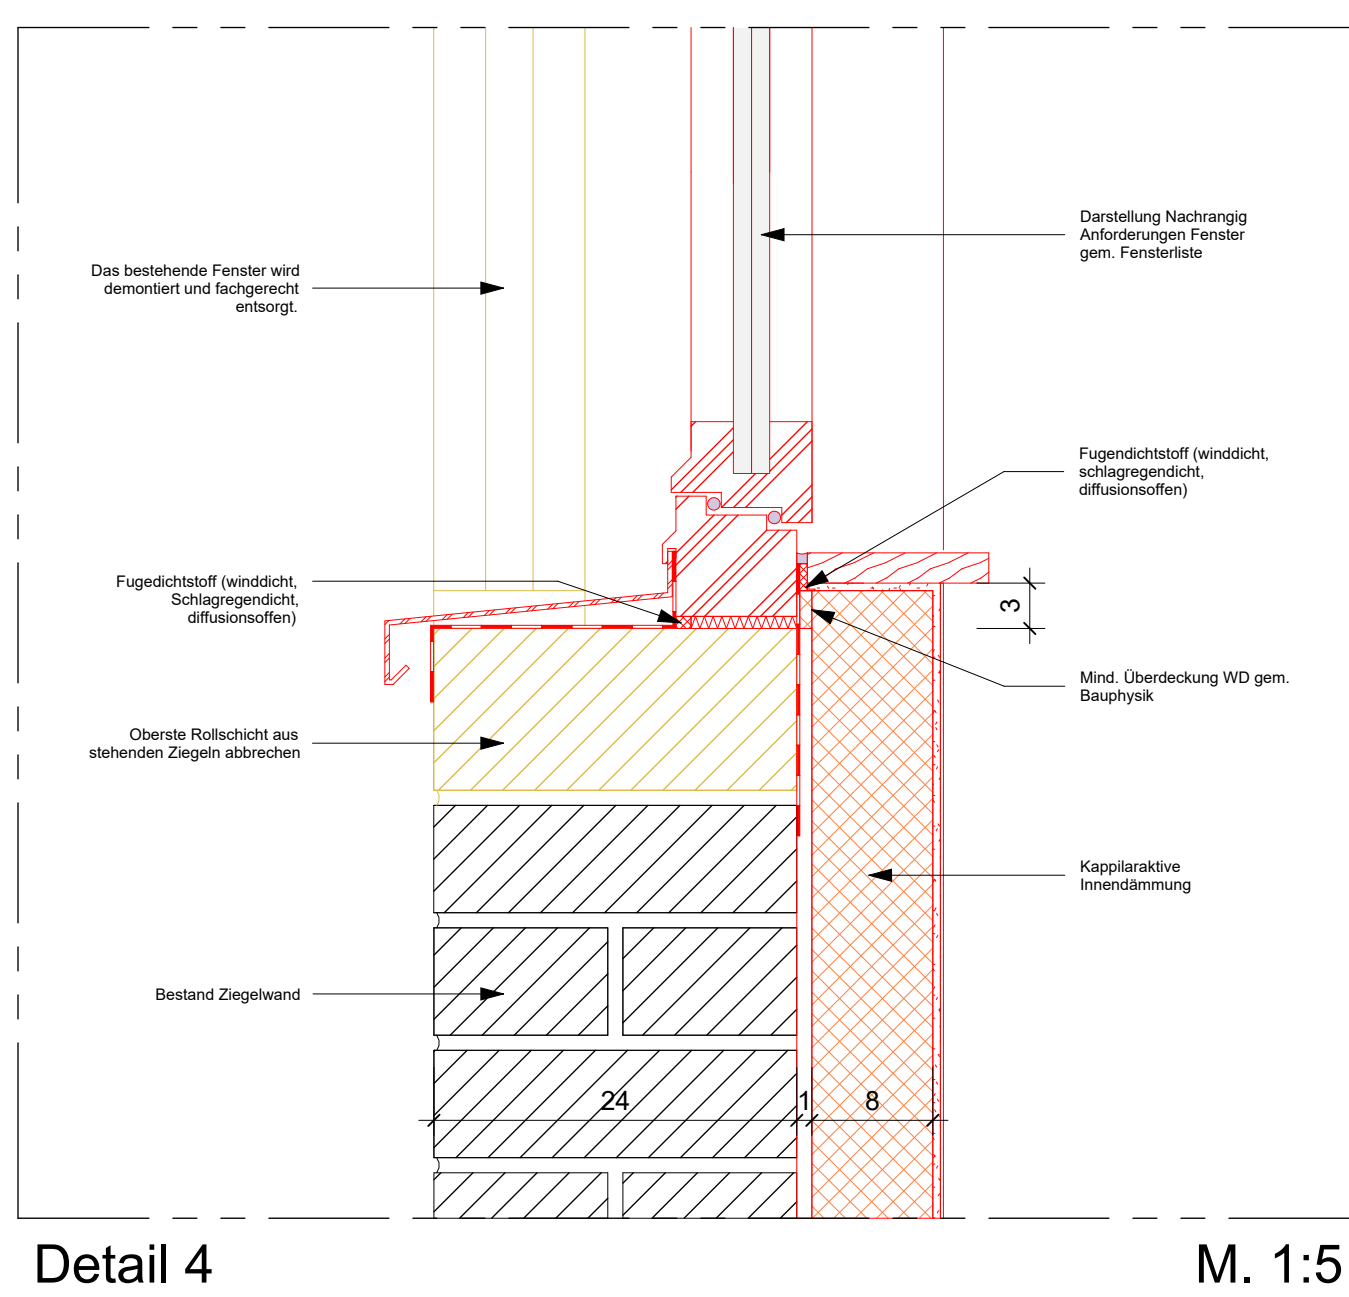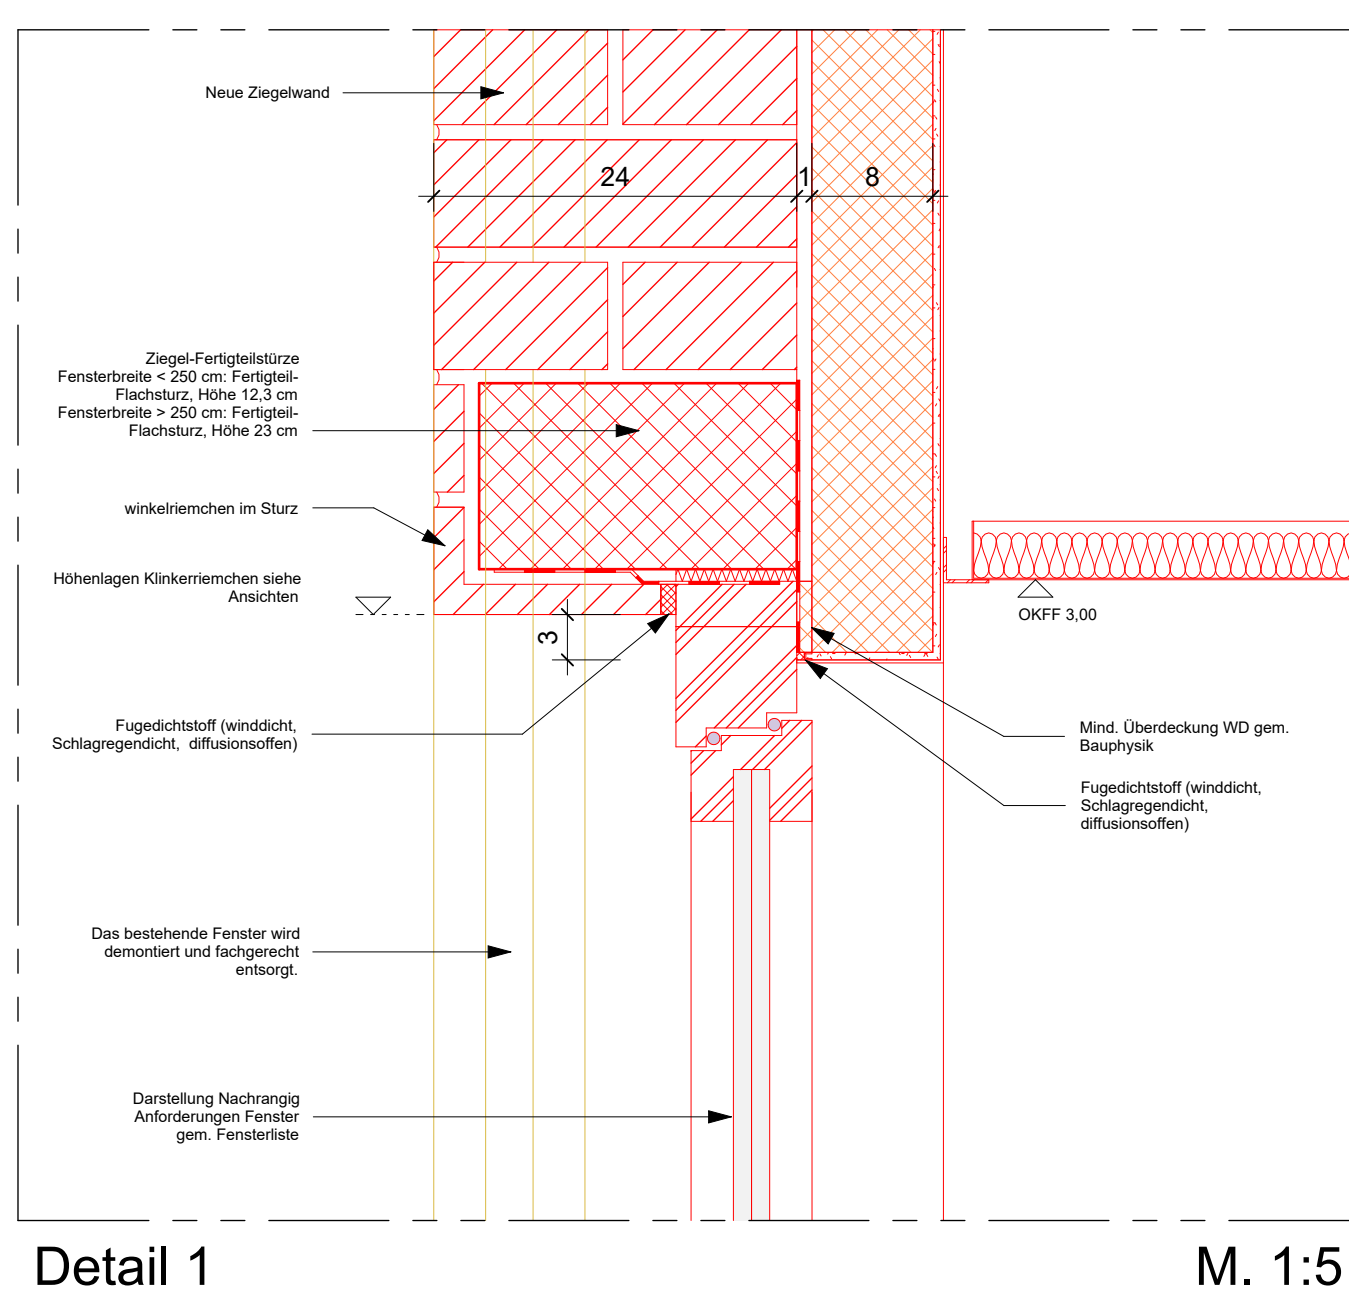

Baulicher Wärmeschutz
Höchstwerte für Hüllflächengruppen nach GEG A3
in Bestandsgebäuden mit U_{max} = Höchstwerte 1,25 (§ 50 mit Rundungsregel)

U _{max}	Ti > 19°C	0,40 W/(m²K) opake Bauteile	1,50 W/(m²K) Fenster	1,50 W/(m²K) Vorhang	3,19 W/(m²K) Oberl.
U _{max}	Ti > 19°C	0,60 W/(m²K) opake Bauteile	3,50 W/(m²K) Fenster	3,80 W/(m²K) Vorhang	3,90 W/(m²K) Oberl.

Nachweis der Gleichwertigkeit des Uw-Wertes der Fenster durch den Hersteller.
Weitere Angaben: Sh., Ergussstoffe und Raumbauverfahren Nachweis Gebäudenennensetz (SFG)

Hinweis:

- Ausbaumasse sind ca.-massen sowie Fabrikate- und Zulassungszubehör
- Wandmaterial und Aufbau, Brandschutzanforderung Wand und Tür siehe Grundrissplanung und Türliste
- Brandschutzanforderungen Einbau gem. Prüfzeugnis

Türtyp:

- Au-Rohrarmtür, Blatt Glas oder Stahl sh. Türliste
- Türschleider un Beschläge sh. Türliste
- Türdetall analog für gegenseitige Aufschlagrichtung

04	Planausgabe zur FLB	13.08.2026
03	Ausgabe zur FLB	17.07.2026
02	Erstausgabe zur Abstimmung mit Tragwerksplanung	08.06.2026
Index	Änderung	Datum

Projektnummer	LP	Fachplaner	Planinhalt	Planteil	Index
0 8 0 4	A	A R _	DT104	--	04

Vivantes

BAUHERR

NETZWERK FÜR GESUNDHEIT

vertreten durch
VIVANTES SERVICE GMBH
13407 Berlin, Aroser Allee 72-78

Geschäftsführung	
PROJEKT	0804 Speiseverteilzentrum SBW VZ II Spidehastweg 145, 12057 Berlin

PLANUNG **HPP** Architekten GMBH

Neue Grünstraße 18
10179 Berlin

Ausführungsplanung - Teilleistung LPH 5	Leitdetail Fenster und Verband
Fachdisziplin	Plannummer

Architektur		0804AAR_DT104-04	
Blattgröße 1.188 x 0.841 = 1.00 m²	Bearbeitet JB	Maßstab 1:20 / 1:5	Ausgabedatum 13.08.2026

Baulicher Wärmeschutz
Höchstwerte für Hüllflächengruppen nach GEG A3
in Bestandsgebäuden mit U_{max} = Höchstwerte 1,25 (§ 50 mit Rundungsregel)

U _{max}	Ti > 19°C	0,40 W/(m²K) opake Bauteile	1,50 W/(m²K) Fenster	1,50 W/(m²K) Vorhang	3,19 W/(m²K) Oberl.
U _{max}	Ti > 19°C	0,60 W/(m²K) opake Bauteile	3,50 W/(m²K) Fenster	3,80 W/(m²K) Vorhang	3,90 W/(m²K) Oberl.

Nachweis der Gleichwertigkeit des Uw-Wertes der Fenster durch den Hersteller.
Weitere Angaben: Sh., Ergussstoffe und Raumbauverfahren Nachweis Gebäudenennensetz (SFG)

Hinweis:

- Ausbaumasse sind ca.-massen sowie Fabrikate- und Zulassungszubehör
- Wandmaterial und Aufbau, Brandschutzanforderung Wand und Tür siehe Grundrissplanung und Türliste
- Brandschutzanforderungen Einbau gem. Prüfzeugnis

Türtyp:

- Au-Rohrarmtür, Blatt Glas oder Stahl sh. Türliste
- Türschleider un Beschläge sh. Türliste
- Türdetall analog für gegenseitige Aufschlagrichtung

04	Planausgabe zur FLB	13.08.2026
03	Ausgabe zur FLB	17.07.2026
02	Erstausgabe zur Abstimmung mit Tragwerksplanung	08.06.2026
Index	Änderung	Datum

Projektnummer	LP	Fachplaner	Planinhalt	Planteil	Index
0 8 0 4	A	A R _	DT104	--	04

Vivantes

BAUHERR

NETZWERK FÜR GESUNDHEIT

vertreten durch
VIVANTES SERVICE GMBH
13407 Berlin, Aroser Allee 72-78

Geschäftsführung	
PROJEKT	0804 Speiseverteilzentrum SBW VZ II Spidehastweg 145, 12057 Berlin

PLANUNG **HPP** Architekten GMBH

Neue Grünstraße 18
10179 Berlin

Ausführungsplanung - Teilleistung LPH 5	Leitdetail Fenster und Verband
Fachdisziplin	Plannummer

Architektur		0804AAR_DT104-04	
Blattgröße 1.188 x 0.841 = 1.00 m²	Bearbeitet JB	Maßstab 1:20 / 1:5	Ausgabedatum 13.08.2026