
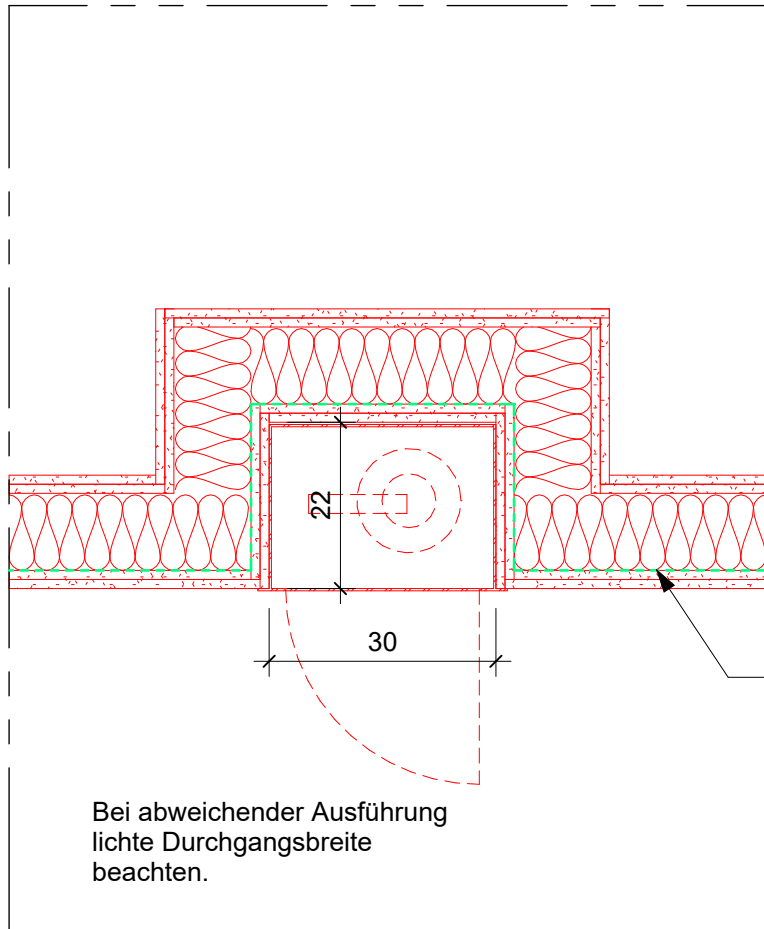


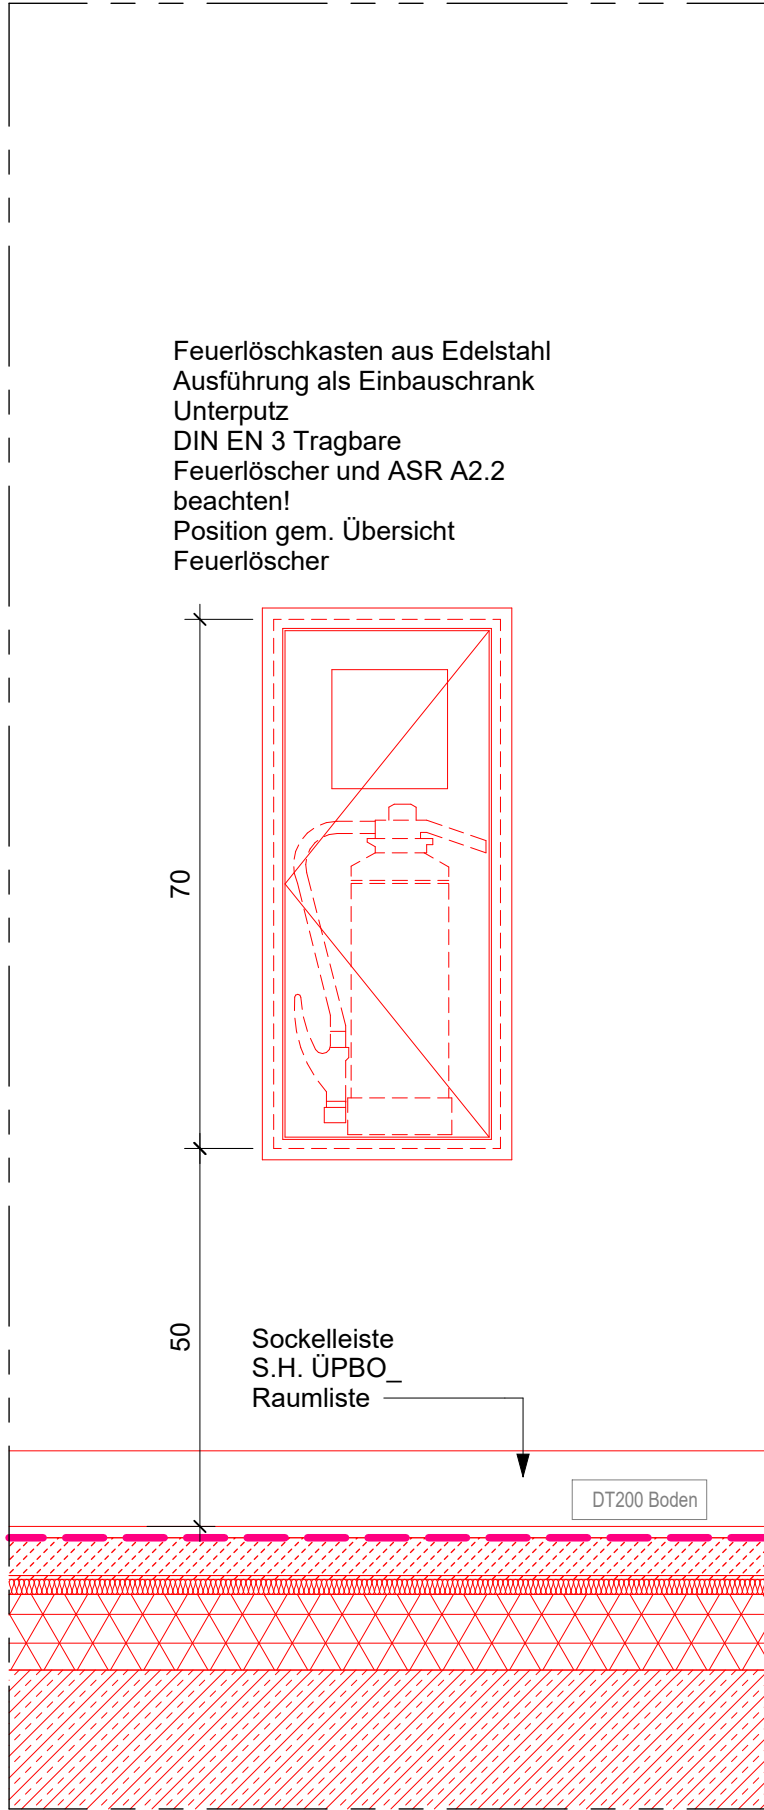

Feuerlöscher-Schränke
Wandeinbau

M. 1:10

Allgemeine Bemerkungen und Hinweise

- Alle Maßangaben sind vor der Ausführung eigenverantwortlich auch vor Ort zu prüfen.
- Der Plan ist nur gültig in Verbindung mit der geprüften Statik, der freigegebenen Planung der ausführenden Firmen, dem Brandschutztechnischen Nachweis und den einschlägigen Ausführungsbestimmungen.
- Unstimmigkeiten sind unverzüglich der Bauleitung bzw. dem Planverfasser anzuzeigen.
- Sämtliche Verweise auf andere Zeichnungen beziehen sich jeweils auf deren letzten gültigen Index.
- Höhenangaben zu Wandöffnungen an Türen und Türen beziehen sich auf die Oberkante der Fertigkonstruktion des Bodens und reichen bis zur Unterkante des Rohbausturzes.
- Zur Befestigung der TGA-Einbauten sowie weiterer Einbauten sind innerhalb der Trockenbauwände (=Installationswände) UA-Profile vorzusehen.
- Lichte Raumböhen reichen von der Oberfläche der Fertigkonstruktion des Bodens bis zur Unterfläche der Fertigkonstruktion der Decke. Unterschreitungen bedürfen im Einzelfall der Freigabe des Architekten.
- Darstellung Technischer Anlagen nur nachrichtlich.
- Bei allen Deckenanschlüssen von Wänden sind die zu erwartenden Deckendurchbiegungen (nach Angabe des Statikers) zu berücksichtigen.
- Sonderung (Freilegung) Bestandsleitungen mittels Handschachtung

Info

- Blitzschutz nicht dargestellt! sh. Fachplanung Elektrotechnik
- Darstellung Fachplanung und Möblierung nachrangig.
- Bauwerksabdichtung nach DIN und a.R.d.T. Dampfbremse: sd-Wert $\geq 10\text{m}$, auf der warmen Seite der Dämmung anzubringen
 - eine dauerhaft luftdichte Ausführung der Dampfbremse ist zwingend erforderlich!
- Verformungen der Bestandskonstruktion bei allen Anschlüssen an tragenden Bauteilen ist gem. TWP zu berücksichtigen
- Stahlträger an Kranbahn (mindestens im Bereich, wo die Kranbahn auf den Hallenstützen aufliegt!)
- Innenausbau an Bestandsstützen
 - Massivwände an Bestandsstützen (ca. 20m Fuge zwischen den beiden Bauteilen)
- Anschluss Innenwände an thermische Hülle bzw. Abhangdecke hinsichtlich Durchbiegung Stahlträger
- Grundwasser zehGW 33,65 NHN Nordost / zehGW 33,45 NHN Südwest gem. Bodengutachten

LEGENDE Baunull = 00,00m = +34,51m NHN

Zeichen

	Stahlbeton
	Stahlbeton Fertigteil
	Stahlbeton unbewehrt
	Mauerwerk
	Trockenbau Gipskarton
	Systemwand
	Druckfeste Wärmedämmung
	Wärmedämmung
	Entkopplungsmatten
	Zugang

Raumstempel

Name
01.00.001
Bereitstellung
F. Fläche
LH. Lüftung
D. Deckenfläche, Typ D. Deckenaufbau
W. Wandfläche
S. Sockelleiste
B. Fußboden, Typ B. Bodenaufbau

Wandstempel

Wandtyp / Brandschutzanforderungen / Schallschutzanforderungen RW

Brandschutz

	F120, rB, wmB, nbr
	fb, rB, wmB, nbr, BW = Brandwand
	fb, rB, wmB, nbr, BW+ Bauart einer Brandwand
	fb, rB, nbr
	fh, rB, nbr

Die Darstellung der Brandschutzqualitäten wurde von den planerischen Angaben aus dem Brandschutzkonzept übernommen, darüber hinaus gibt es weitere Brandschutzqualitäten welche Bestandteil der Attributierung der Parameter sind. Diese sind im Modell enthalten.

Durchbruchangaben und Beschriftung

	Wanddurchbruch
	Wandschlitze
	Kernbohrzone
	Bodendurchbruch
	Bodenschlitz
	Bodenaussparung
	Deckendurchbruch
	Wandschlitze
	Kernbohrung
	Vermaßung
	Durchbruch

Baulicher Wärmeschutz

Höchstwerte für Hüllflächengruppen nach GEG A3
in Bestandsgebäuden mit U_{max} = Höchstwerte * 1,25 (§ 50 mit Rundungsregel)

U_{max} T_i >= 19°C 0,40 W/(m²K) opake Bauteile | 1,50 W/(m²K) Fenster | 1,90 W/(m²K) Vorhangf. | 3,10 W/(m²K) Oberf.
U_{max} T_i < 19°C 0,60 W/(m²K) opake Bauteile | 3,50 W/(m²K) Fenster | 3,80 W/(m²K) Vorhangf. | 3,90 W/(m²K) Oberf.

Nachweis der Gleichwertigkeit des Uw-Wertes der Fenster durch den Hersteller.

Weitere Angaben Sh. Fensterliste und Bauphysikalischen Nachweis Gebäudeenergiegesetz (GEG)

Abkürzungen

AA	Automatik-Drehtür-Antrieb	RB	Rohboden
ABS	Abschließbare Tür	RD	Rohdecke
BD	Bodendurchbruch	Rev.	Revisionsöffnung
Besch.	Wasserfeste Beschichtung	RW	Regenwasser
BR	Breitung	S	Stalltür
BRH	Breitungshöhe	SF	Stallflügel einer Doppeltür
DD	Deckendurchbruch	SL	Sockelleiste
E	Elektro	SO	Sonnenschutz
FTB	Fertigfußboden	SP	Sprinkler
GT	Gitterrost	ST	Sturz
GK	Gipskarton	STB	Stahlbeton
HK	Heizkörper	STP	Stellplatz
HKS	Heizung/Kälte	SWP	Sandwichpaneel
HOB	Hohlraumboden	TGA	Tech.-Gebäudeausrüstung
HT	Haustechnik	TH	Treppenhäuser
KB	Kernbohrung	UBZ	Überzug
KS	Kalksandstein	UK	Unterkannte
L	Lüftung	UV	Elektronenverteiler
LA	Lastenaufzug	UZ	Unterzug
LH	lichte Höhe	VC	Elek. Schließsystem
MO	Modulares Wandelement	VK	Vorderkante
MO	Montageöffnung	VS	Vorsatzschale
MW-P	Mauerwerk verputzt	WD	Wanddurchbruch
NIM	Nach Installation Mauer	WDM	Wärmedämmung
OH	Offenhaltung Türen	WDV	Wandverkleidung
OK	Oberkante	WS	Wandschlitze
OL	Oberlicht	BF	Barrierefrei
		RG	Rollstuhlgericht

Abkürzungen Brandschutz

BSQ	Brandschutzqualität	BM	Brandmelder
fb	feuerhemmend	BMZ	Brandmelderzentrale
fb	feuerbeständig	FAP	Feuerwehrraumpunkt
rB	raumabschließendes Bauteil	FBF	Feuerwehrtür
wmb	widerstandsfähig geg. mech. Beanspruchung	FL	Feuerlöscher
nbr	nicht brennbar	FIZ	FW-Informationszentrale
BW	Brandwand	FW	Feuerwehraufzug
SBW	Bauart Brandwand	NA	Nolautgang
dt	dichtschließend	NRWG	natürliche Rauch- und Wärmeabzug
dis	dicht- und selbstschließend	RWA	Rauch- und Wärmeabzug
rdts	rauchdicht und selbstschließend	RAO	Rauchabzugsöffnung
F	Feststellanlage	SPZ	Sprinklerzentrale
FL	Feststellanlage und Freilauffunktion	WHD	Wandhydrant
		WH-Tr	Steigleitung Trocken

03	Planausgabe zur FLB	13.08.2026
02	Ausgabe zur FLB	17.07.2026
01	Erstausgabe zur Abstimmung mit Tragwerksplanung	08.06.2026

Index	Änderung	Datum

Projektnummer	LP	Fachplaner	Planinhalt	Planteil	Index
0 8 0 4	A	A R _	DT402	--	03



BAUHERR
NETZWERK FÜR GESUNDHEIT
vertreten durch VIVANTES SERVICE GMBH 13407 Berlin, Arosor Allee 72-78
Geschäftsführung

PROJEKT	0 8 0 4 Speiseverteilzentrum SBW VZ II Seidelbastweg 145, 12357 Berlin
----------------	---

PLANUNG	HPP Architekten GMBH Architekten Neue Grünstraße 18 10179 Berlin
----------------	--

Ausführungsplanung - Teilleistung LPH 5	Leitdetail Feuerlöscher-Schränke Wandeinbau
Fachdisziplin Architektur	Plannummer 0804AAR_DT402-03
Blattgröße 0,841 x 0,594 = 0,50 m²	Bearbeitet JB
Maßstab 1:10	Ausgabedatum 13.08.2026