
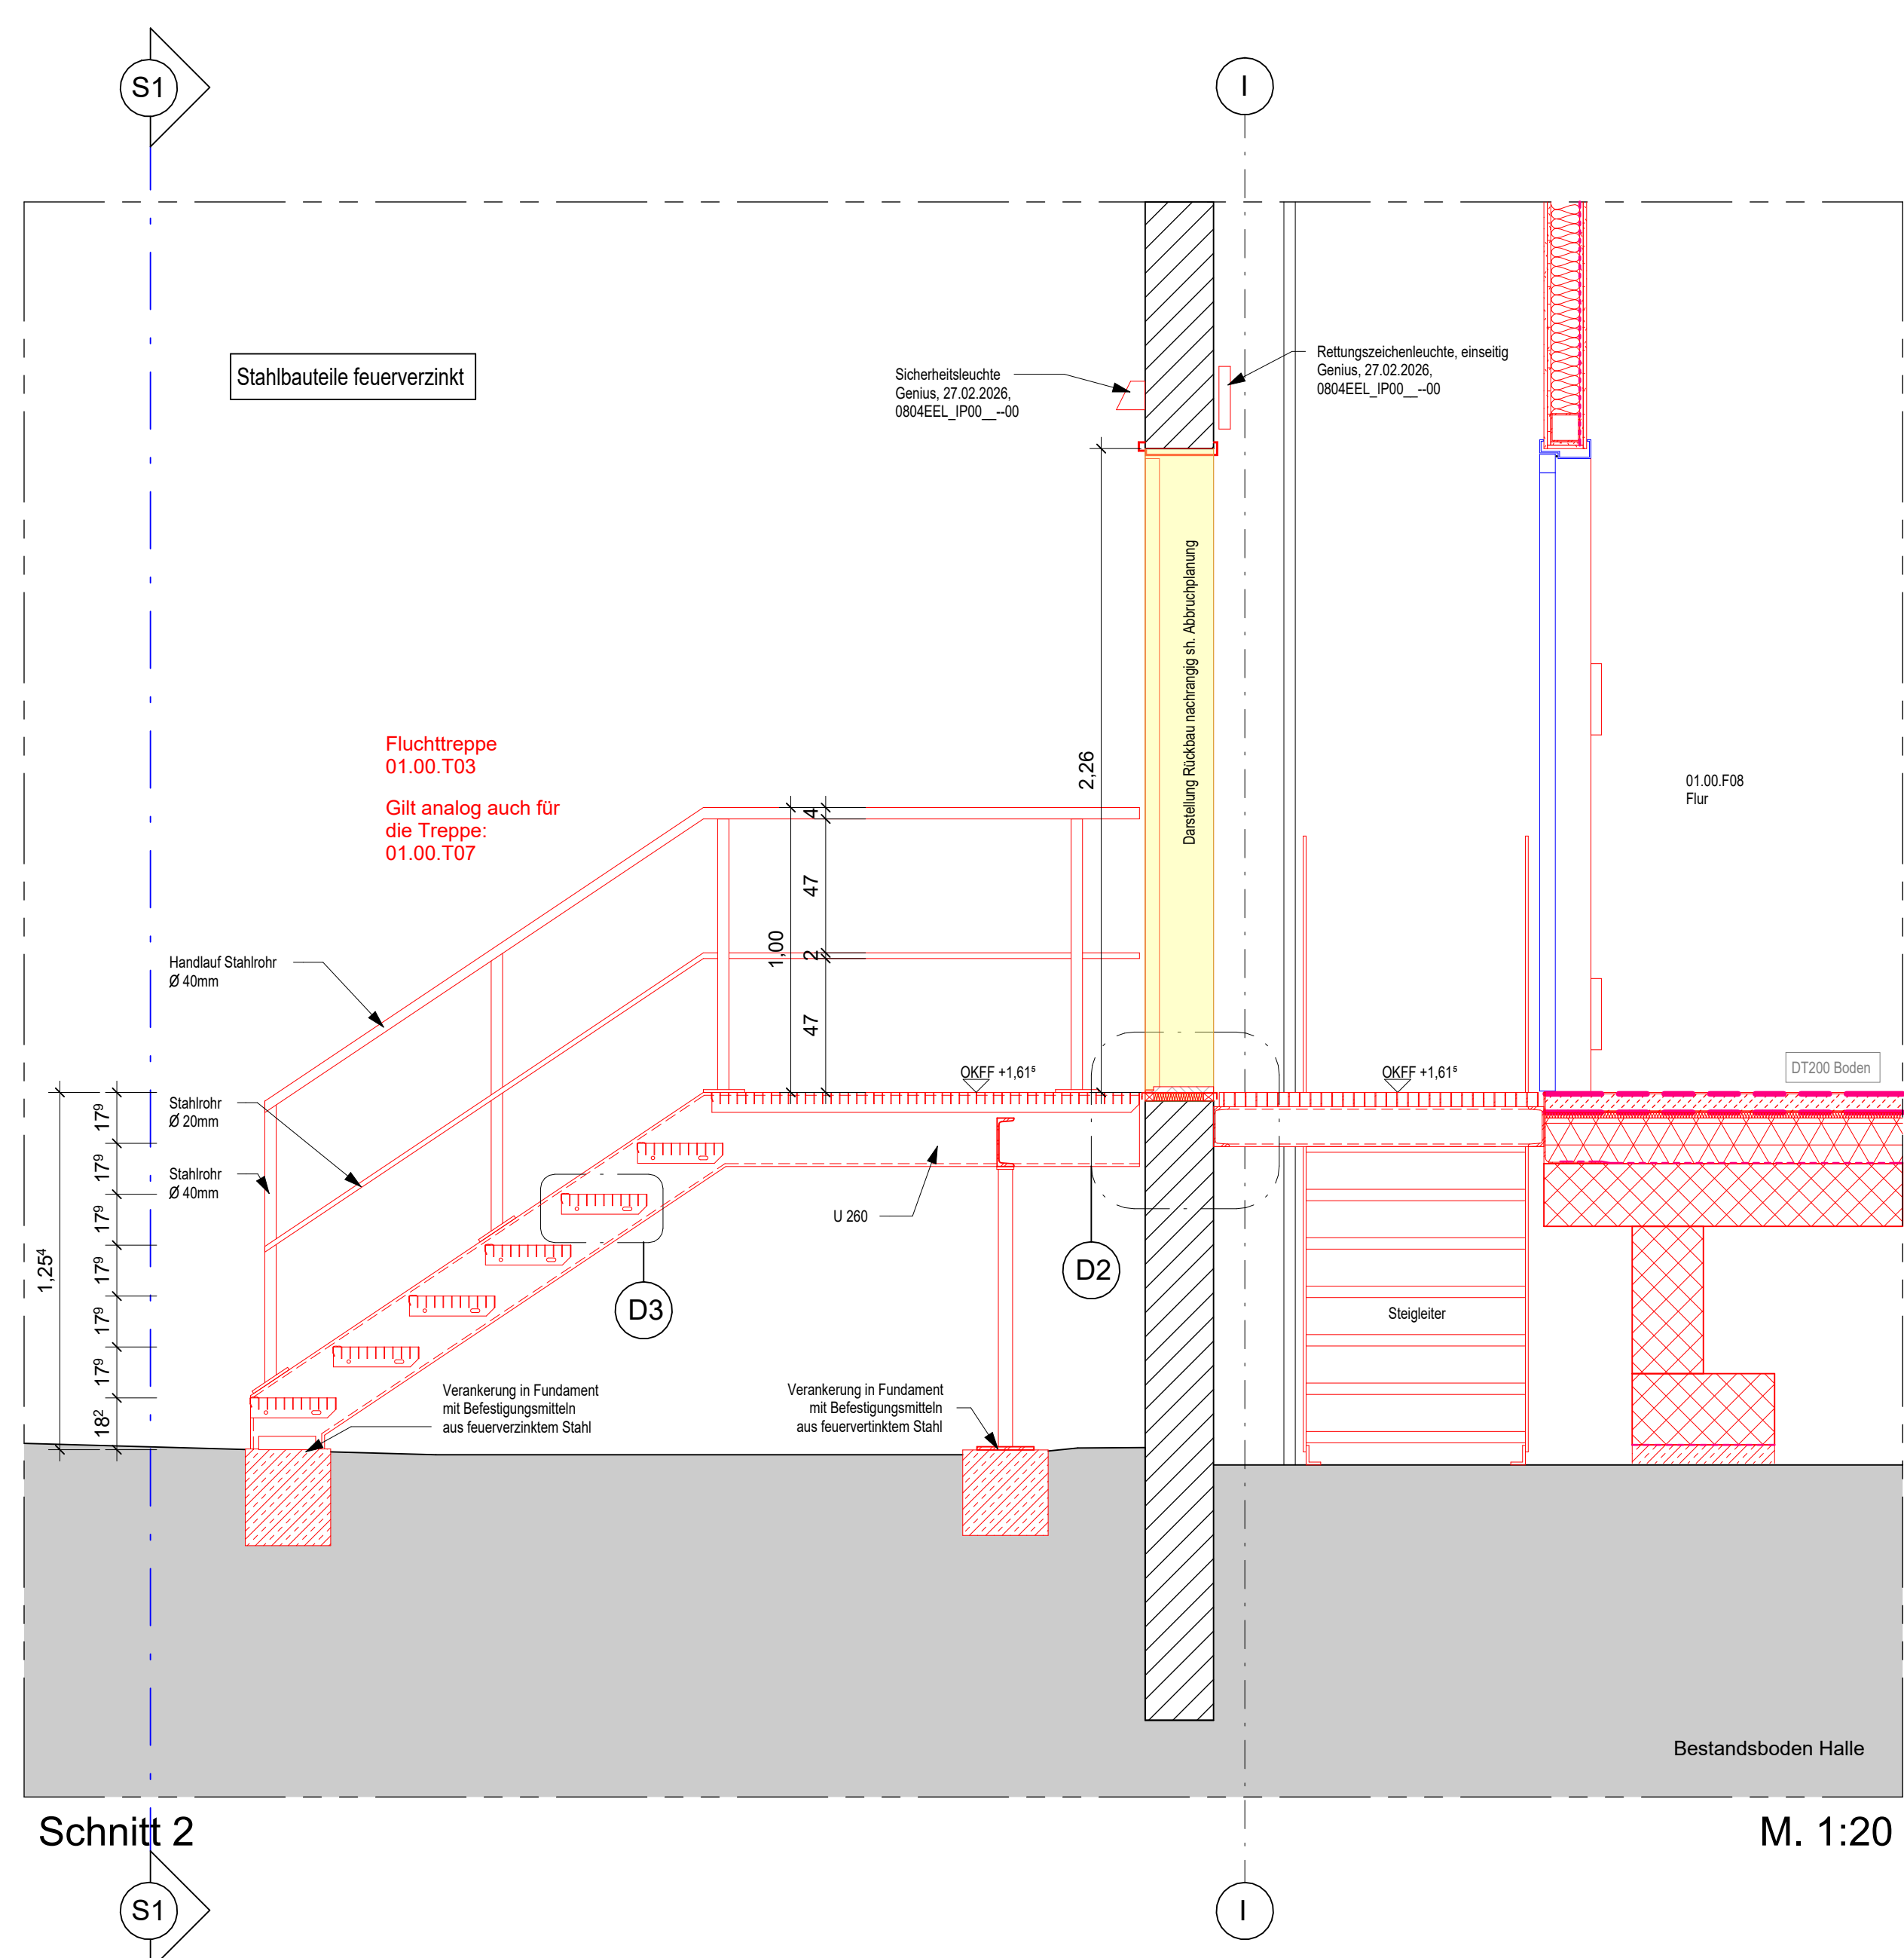
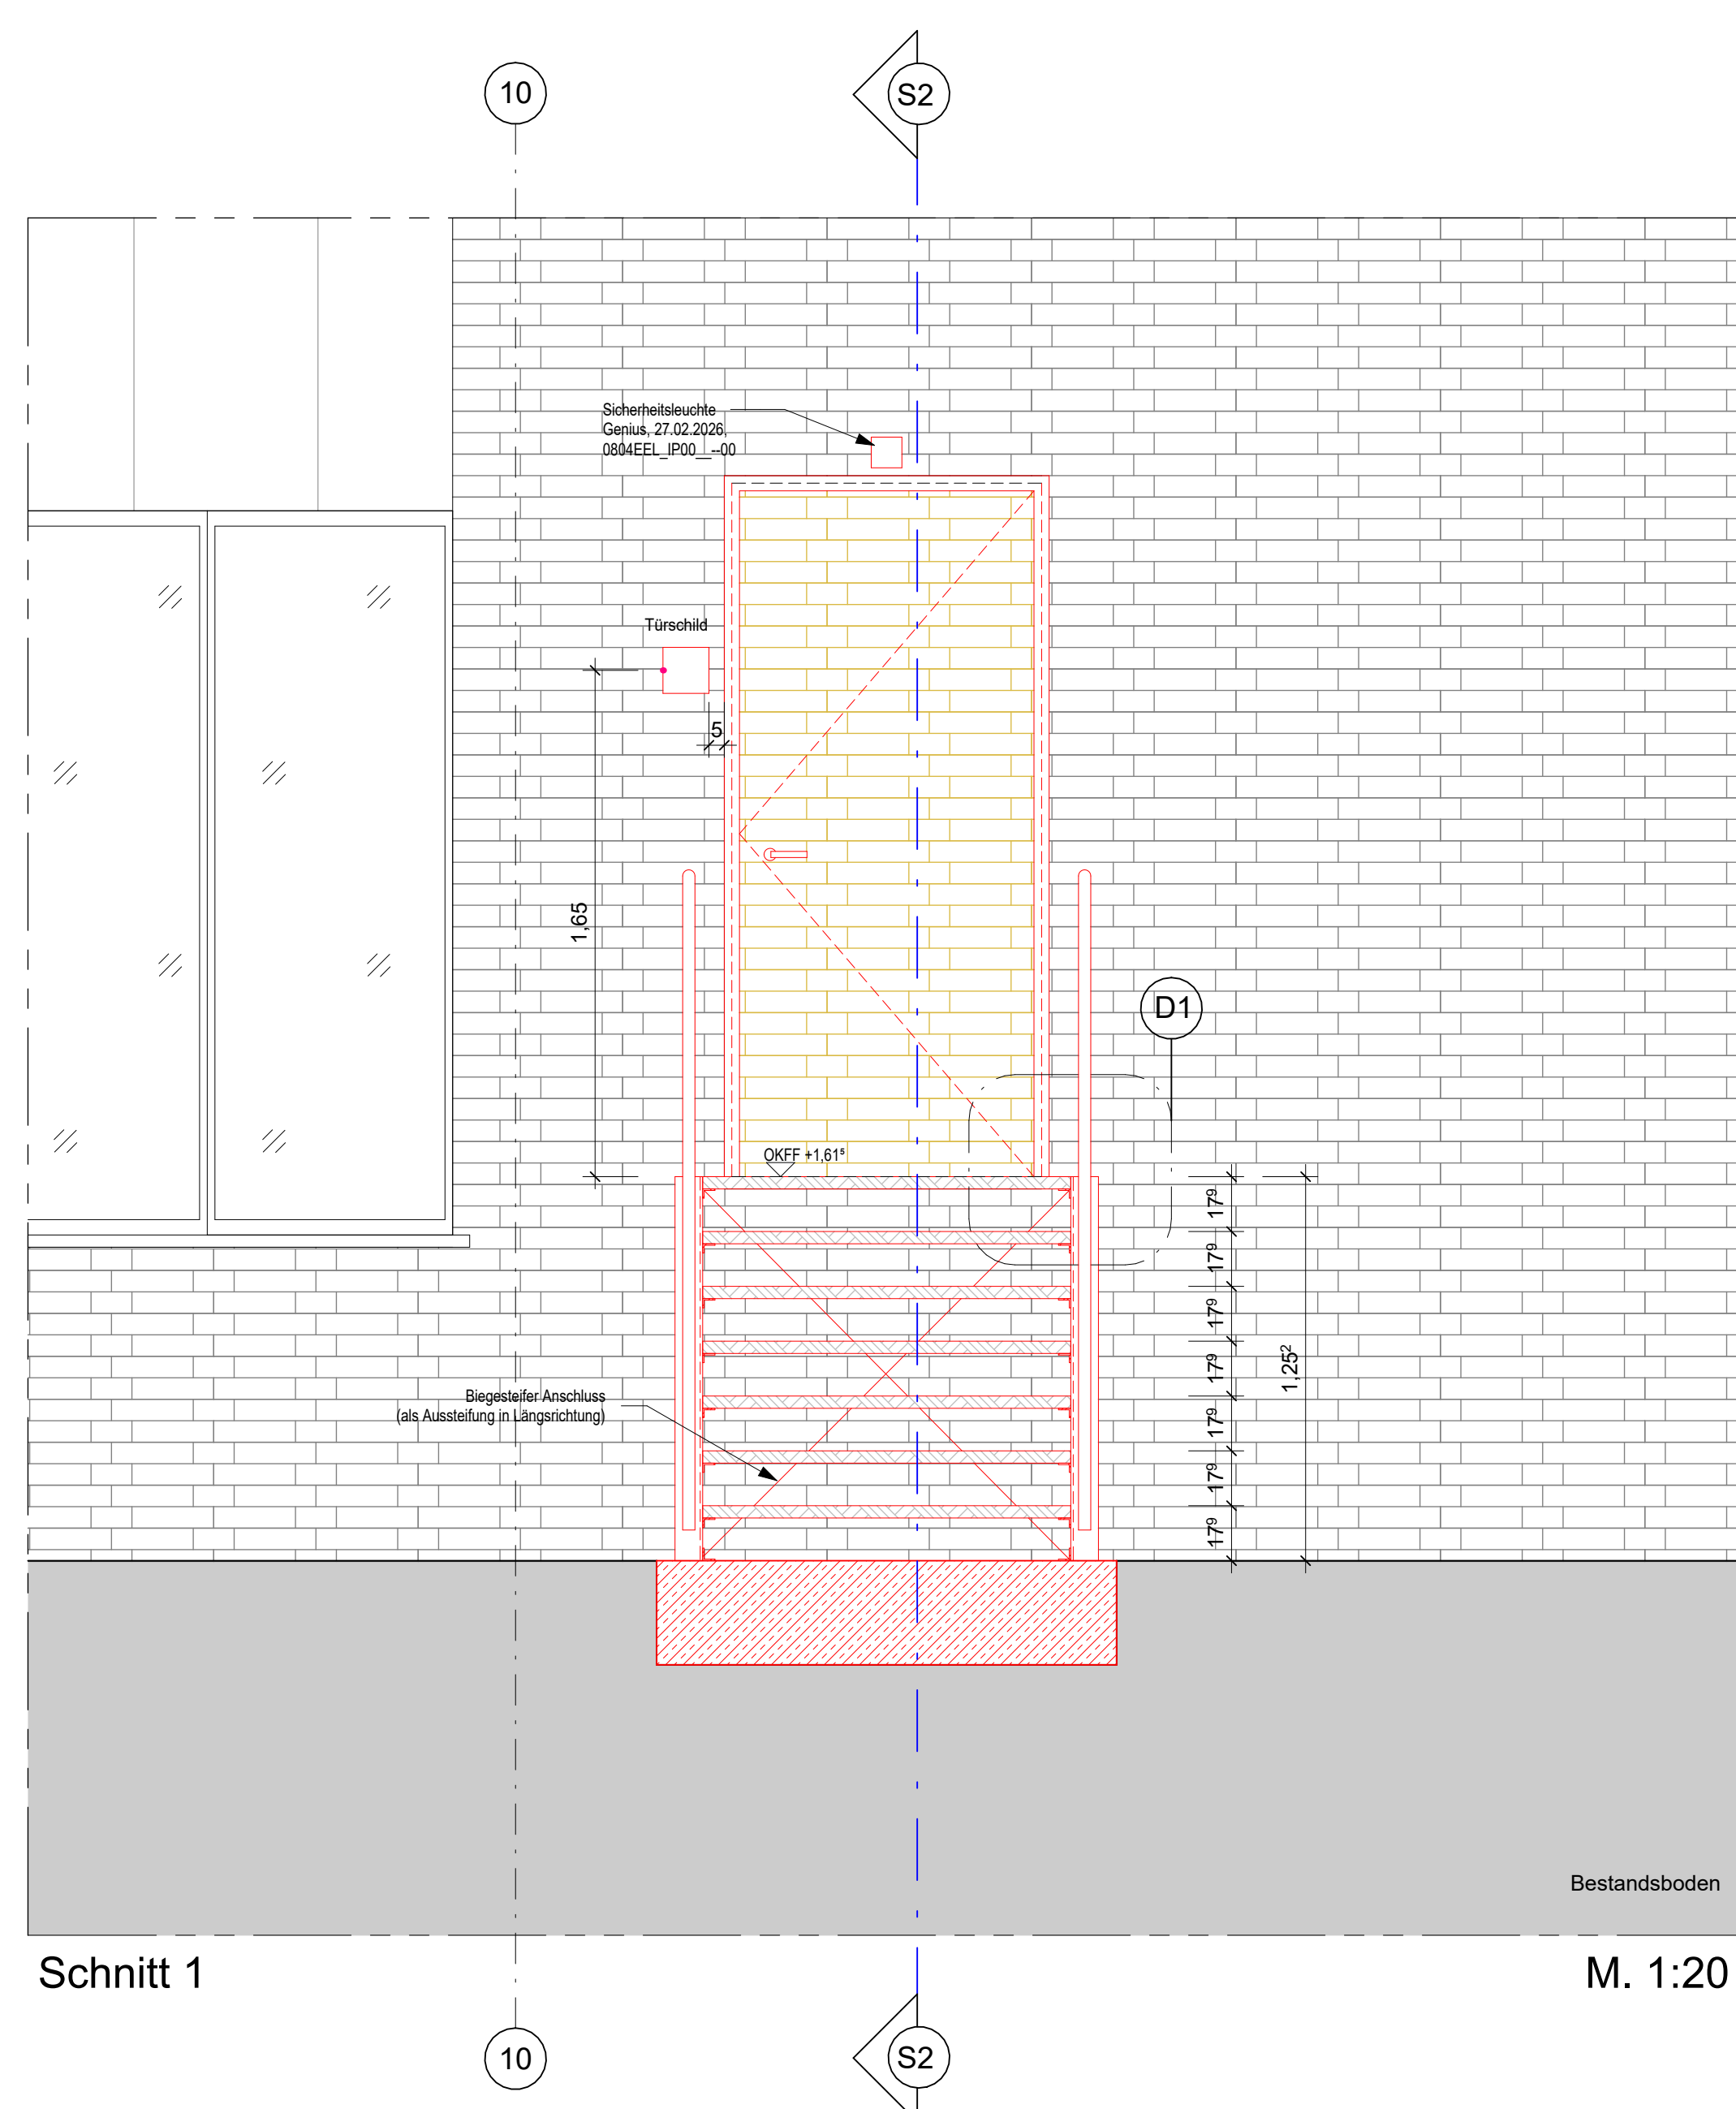
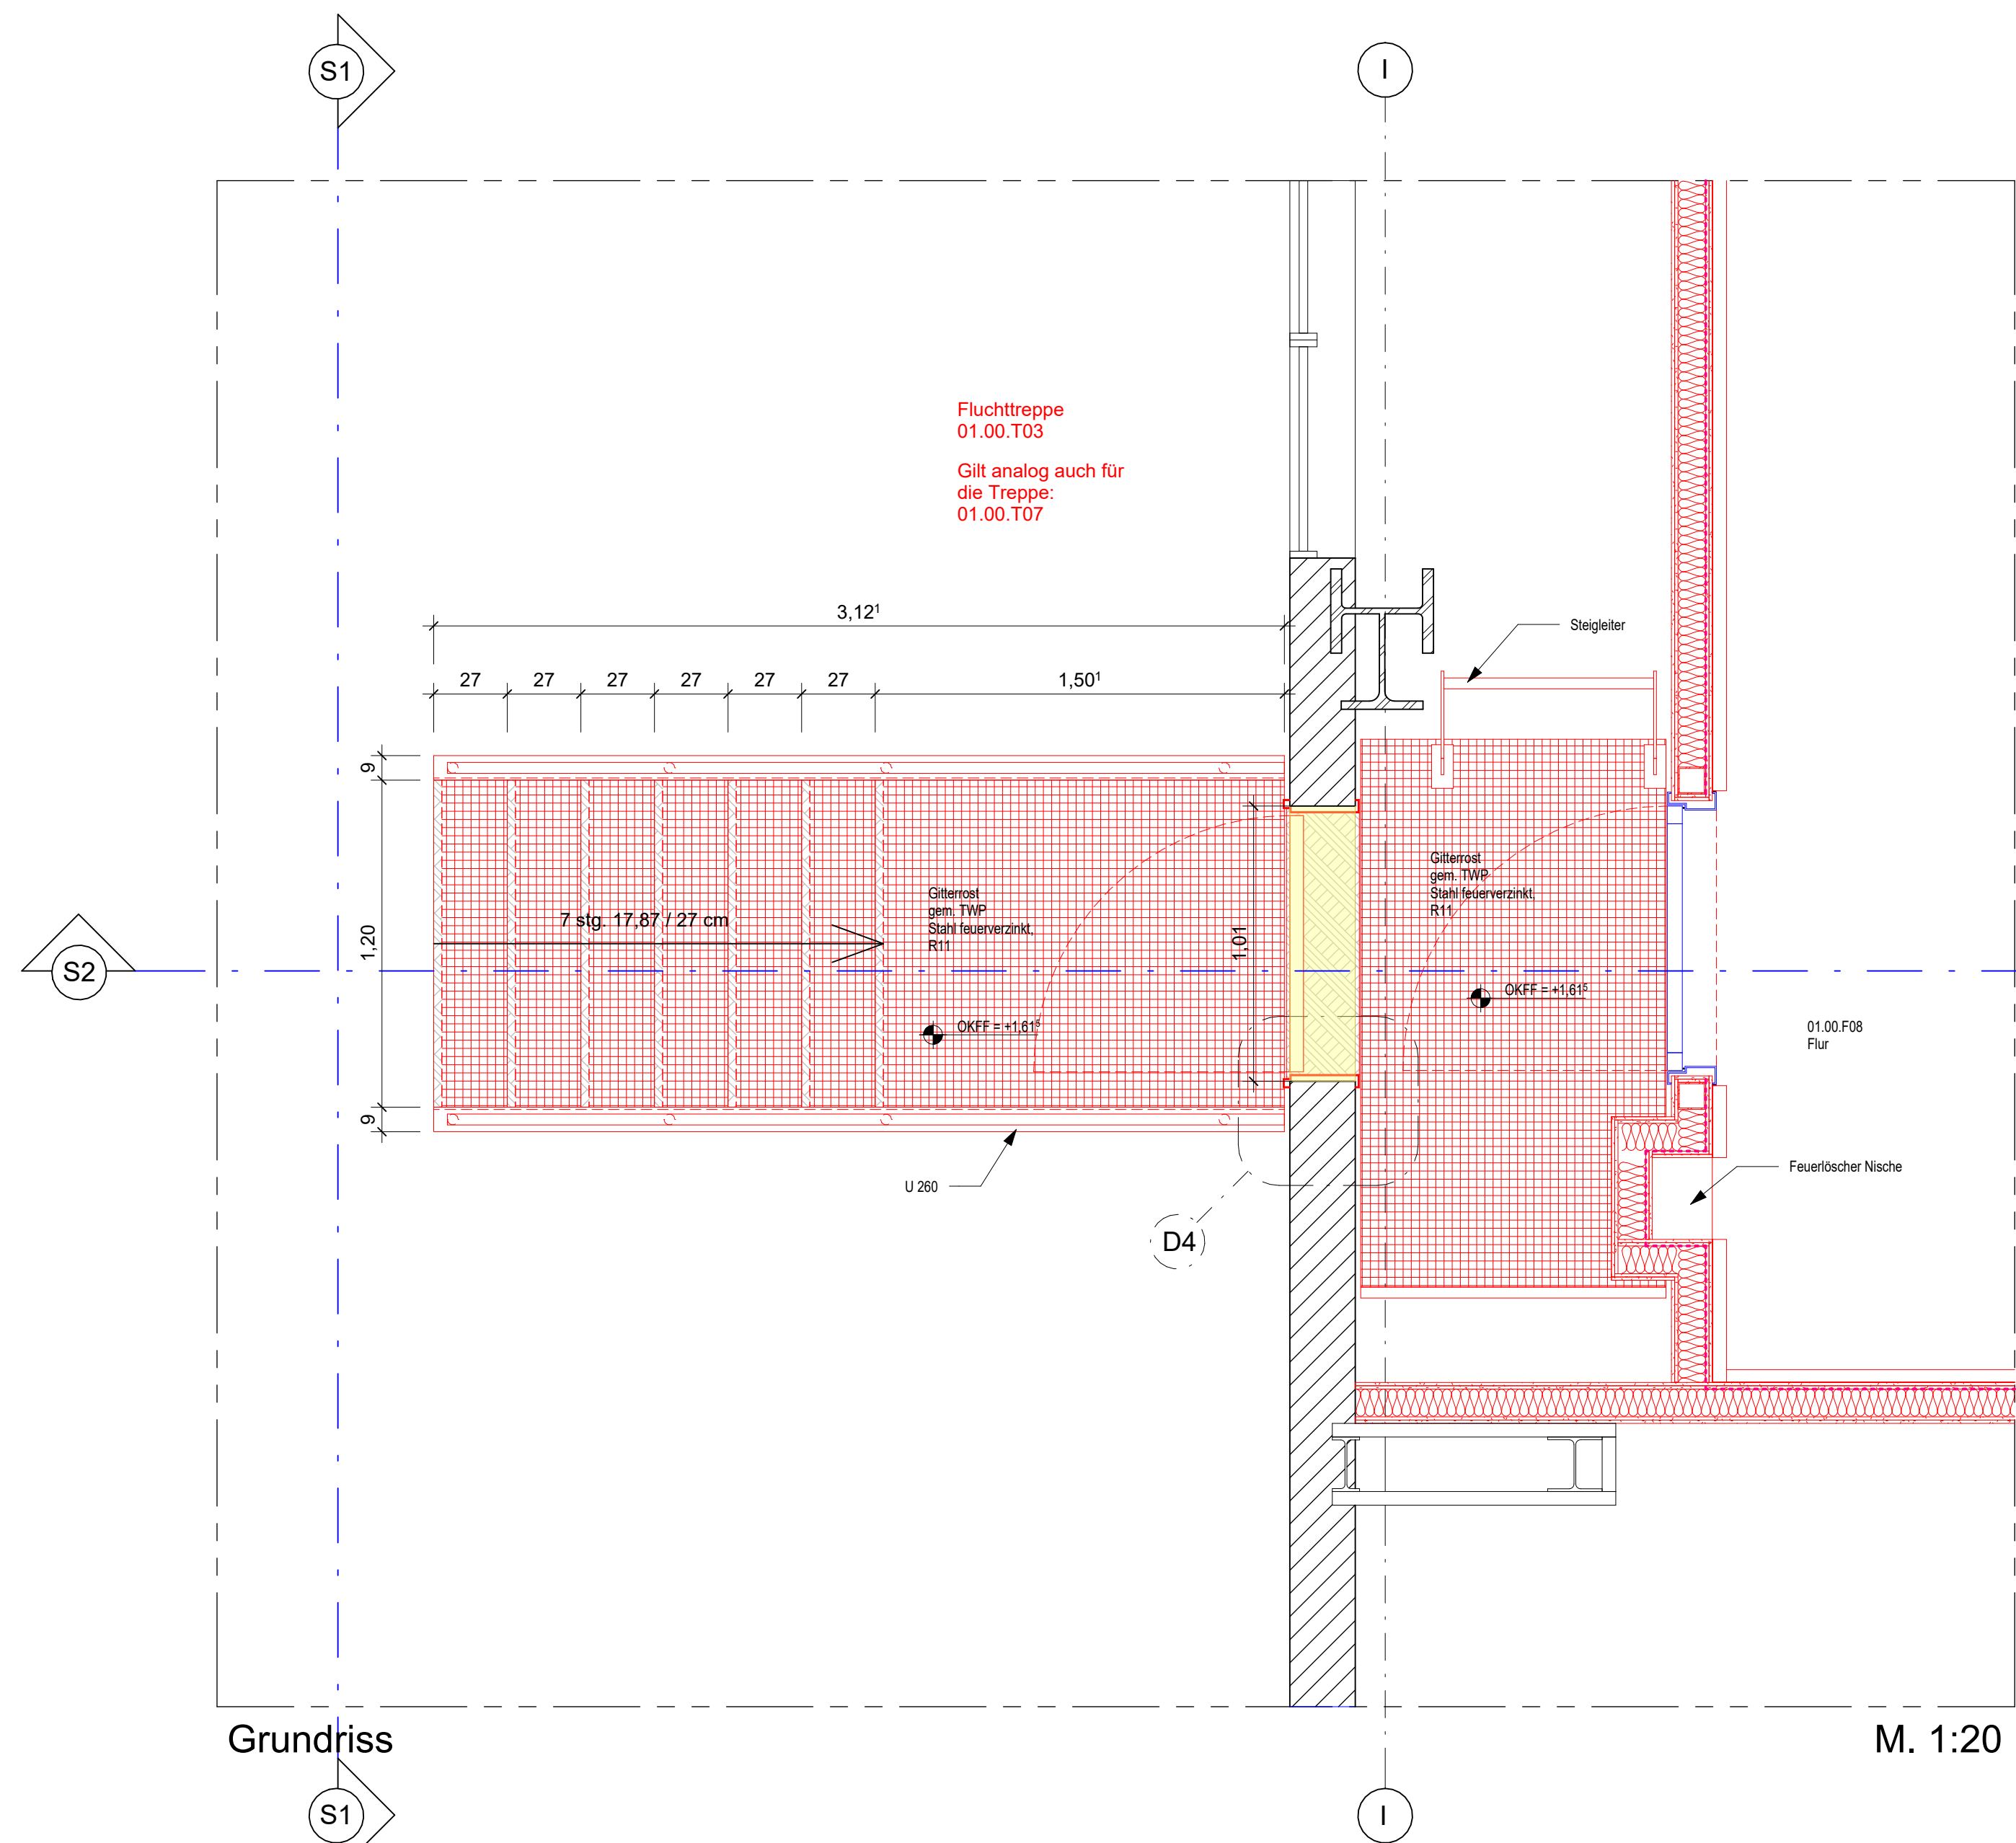


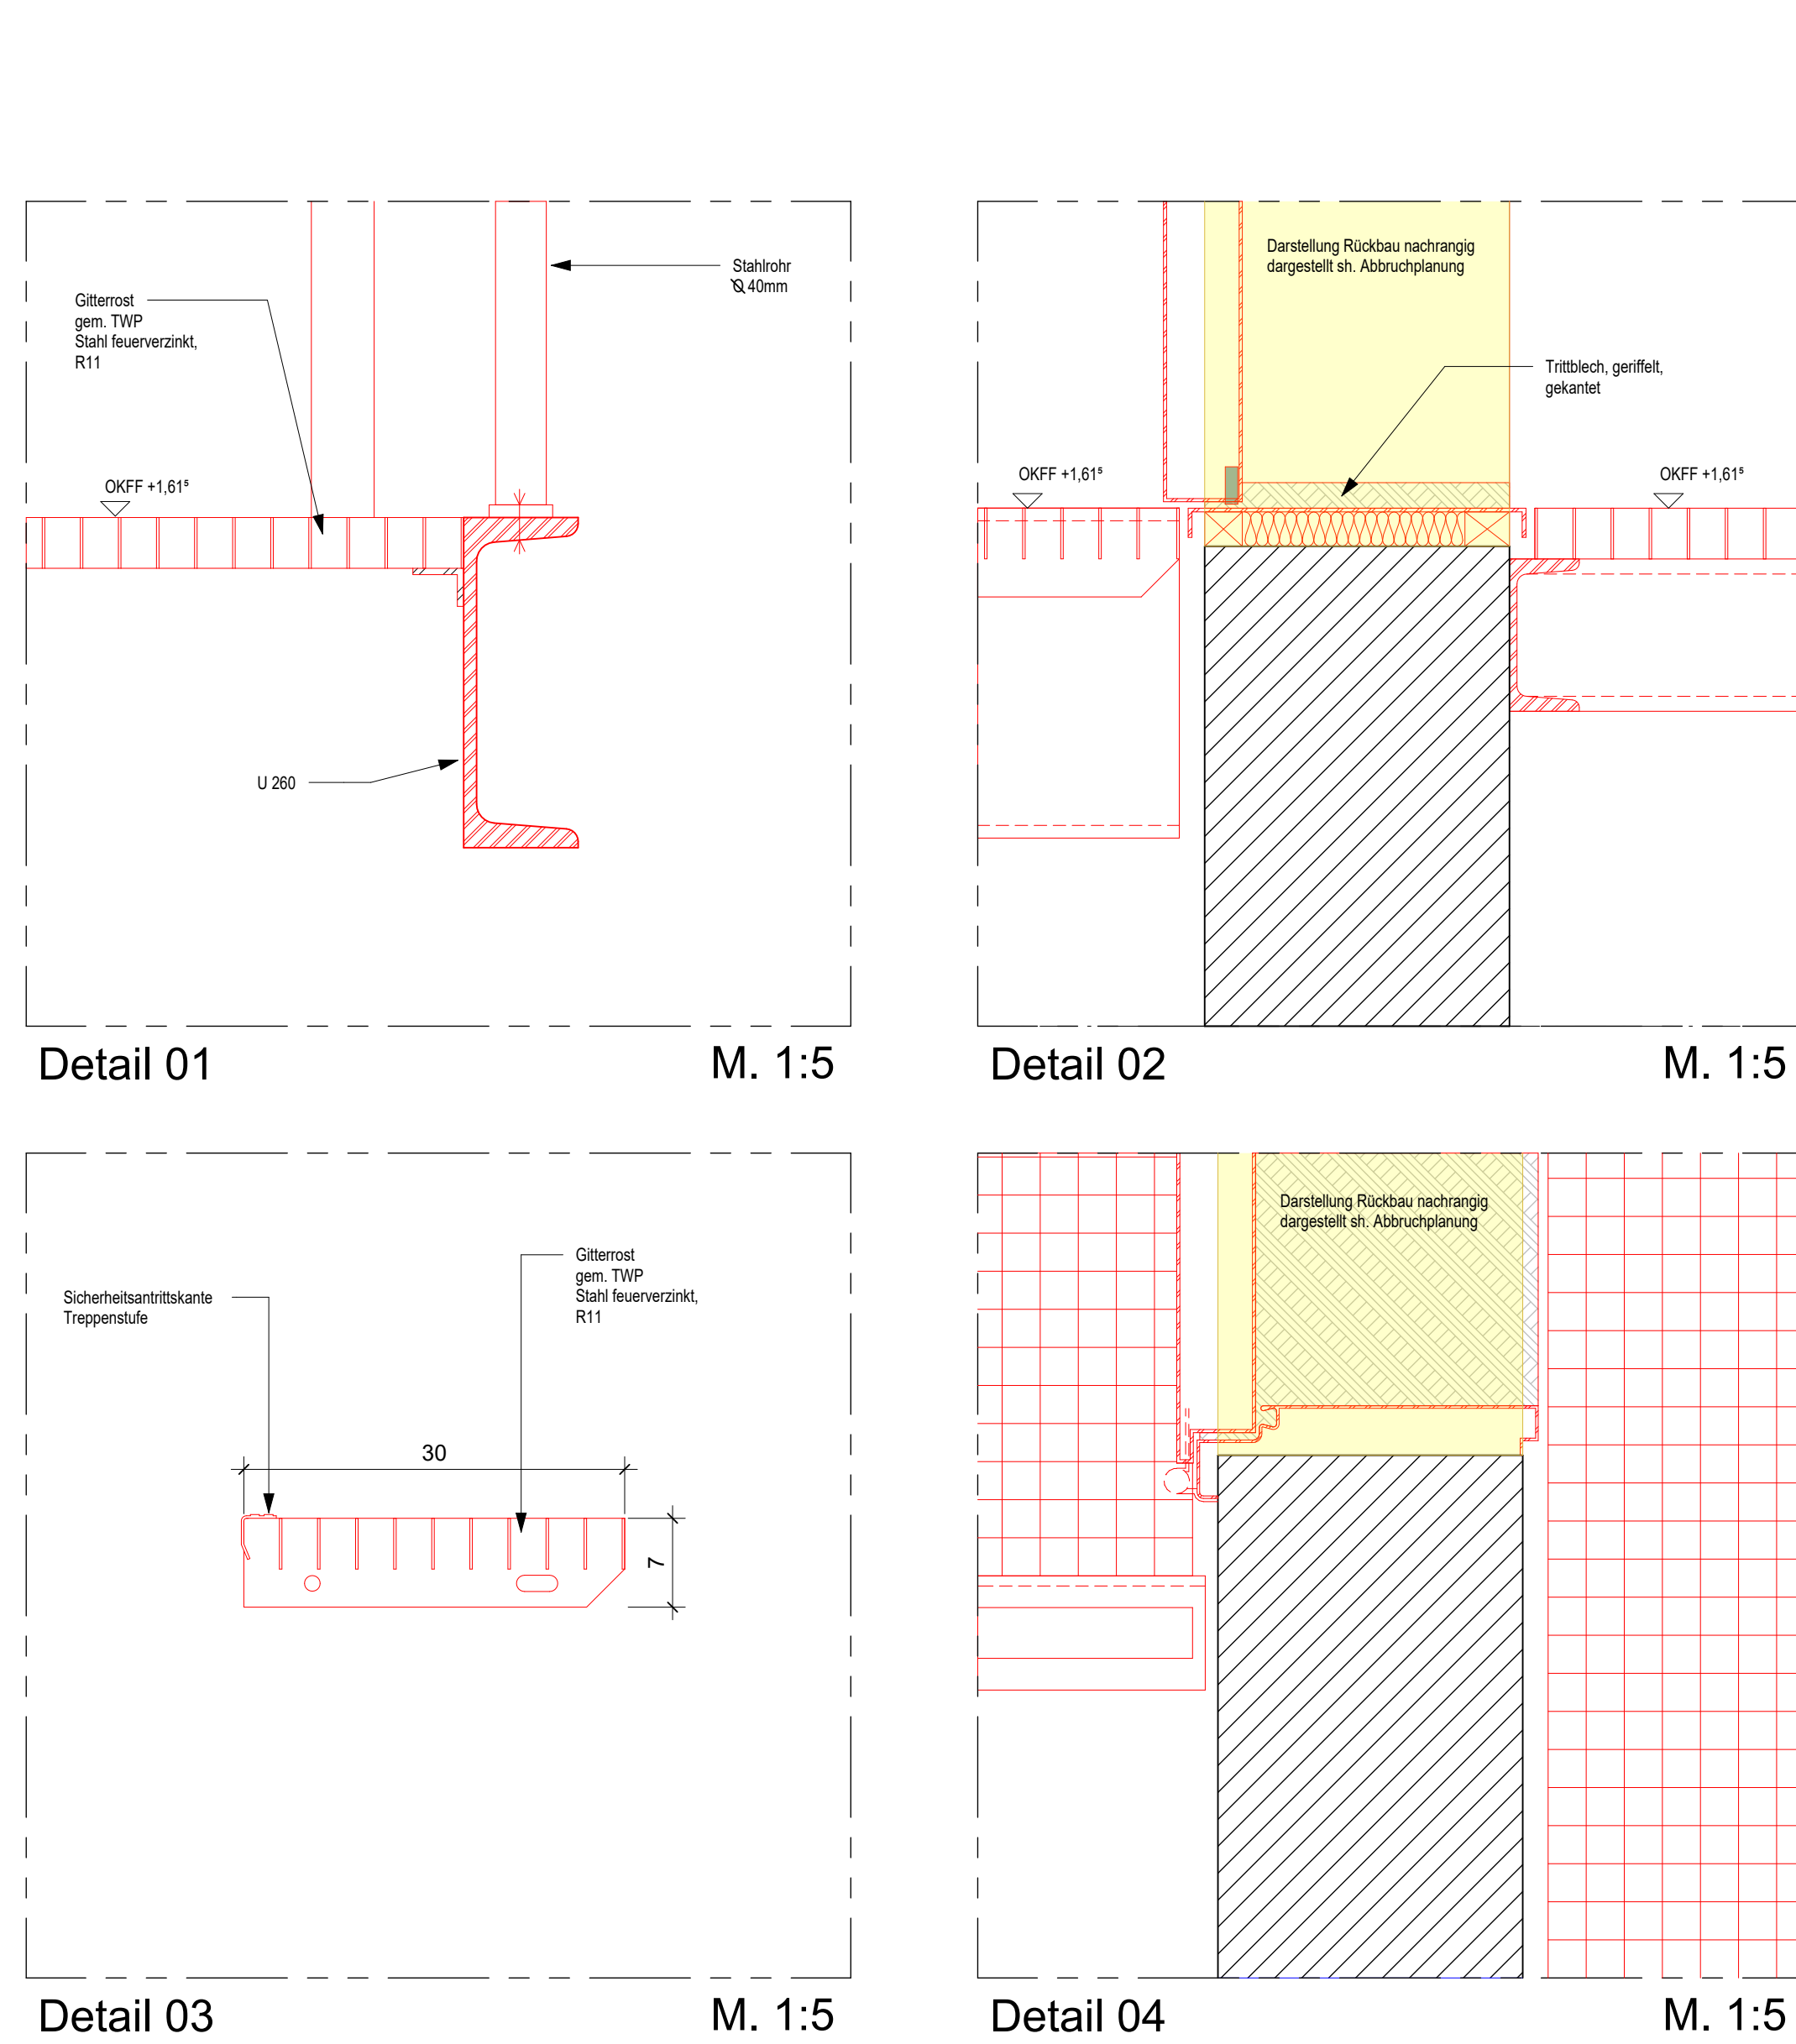

LEGENDE Baupunkt = 00.00m = +34.51m NHN

[illegible]

Brandschutz		Tasker für Türraum
	T20, d, wB, nr	BSQ Brandschutzqualifikation
	d, wB, nr, B-W Brandwand	BM1 Brandzerstörzone
	d, wB, nr, B-W Brandwand	FB Feuerwiderstandsfähigkeit
	d, wB, nr, B-W Brandwand	FFB Feuerfallentzündung
	d, nr	FE Feuerentzündung
	d, nr	FZ Feuerzonenabschottung
	d, nr	FW Feuerwiderstand
	d, nr	K Kollisionszone
	d, nr	M Mauerwerk
	d, nr	NWG Nichttragende Rauch- und Wärmehülle
	d, nr	RA Rauch- und Wärmehülle
	d, nr	RAO Rauch- und Wärmehülle
	d, nr	SP Sprinkleranlage
	d, nr	TL Tür
	d, nr	FE Feuerbelastung
	d, nr	W W
	d, nr	WLT Wärmehülle

[illegible][illegible]

- Sämtliche Verweise auf andere Zeichnungen beziehen sich jeweils auf deren letzten gültigen Index.
- Höhenangaben zu Wandöffnungen an Türen und Türen beziehen sich auf die Oberkante der Fertigungsstruktur des Bodens und reichen bis zur Unterkante des Rohbaubodens.
- Zur Befestigung der TGA-Einbauten sowie weiterer Einbauten sind innerhalb der Trockenbauwände (Installationswände) UA-Profile vorzusehen.

Rundfrage

- Traquepelt vom Fachplanung Traquepelt FA: STB Ingenieure; in Traquepeltplanung, Lastenplanung, ICH: SBWV24, STB_LPT, TWP
- Elektrotechnik vom Fachplanung Eltek FA: GENUS Ingenieurbüro GmbH ICH: SBWV24, BG, LPT, ELTSD
- Fachplanung HLK FA: IGH Ing. geplanet Welsch GmbH ICH: HLK-Planung, ICH: SBWV24, LPT, TWP, GZ, GZ40KLA, INSA, REWE, IT, SANSD
- Kuchengruppe vom Kuchengplanung FA: GEL Planungsgesellschaft; Darstellung nachrangig; ICH: SBWV24, LPT, Kuchenteknik, LPT, SuD
- Fachplanung Kuchengplanung FA: Kuchengplanung; Darstellung nachrangig; ICH: SBWV24, LPT, Kuchenteknik, LPT, SuD
- Brandschutz vom Brandschutzplanung FA: bau-architekten GmbH; Brandschutzkonzept, Brandschutzplanung
- Wärmeplanung vom Fachplanung Bauphysik FA: STB Bauphysik GmbH; GED Nachweise; Thermodynamische Raumklima; Hygrometrische Bauelemente
- Anlagen Schallplanung vom Fachplanung Bauphysik FA: STB Bauphysik GmbH; Schallschutznachweise LPT3 und Raumakustische Bemessung LPT4
- Technische Regeln vom Fachplanung Bauphysik FA: KOFMANN-LECHTER
- Baugistik vom Baugistikplanung FA: BBE, Scientific Consulting GmbH
- Baugistik im Baugistikplanung BBE GmbH
- Baugistik vom Baugistikplanung vom Bauelementplanung: exakte Lage nicht ermittelbar und nur Informal übernommen

- Blitzschutz nicht gegen die Sch. Fachplanung Elektrotechniker
- Darstellung Fachplanung und Mängelbeseitigung
- Bauwerksabdichtung nach DIN und R.G.T. Dampfpermeat: $\leq 10\text{m}$, auf der warmen Seite der Dämmung anzuordnen
 - eine dauerhaft luftdichte Ausführung der Dampfbrücke ist zwingend erforderlich!
- Brandverhalten: Brandverhalten muss bei allen Anstrichen im tragenden Bauteilen ist gem. TWP zu berücksichtigen
 - Stahlsäulen im Brandfall (mindestens im Bereich, wo die Kräfte ab auf den Halteisen aufgetragen)
- Glaswolle an Bestandsstützen (zu 2cm Fuge zwischen den beiden Bauteilen)
- Anstriche: Anstriche in thermische Hülle bzw. Anstriche in thermische Durchleitung Stahlsäulen
- Grundwasser: $\geq \text{GW } 33,65 \text{ N-Nord Nord} / \text{zstGW } 33,45 \text{ N-Nord Süd} \text{ gem. Bodengutachten}$

Baulicher Wärmeschutz
Höchstwerte für Luftdichtheitsregeln nach GEG 43
in Bestandsgebäuden mit Umriss = Hochsteile = 1,25 (§ 50 mit Rundungsregel)

U_{max} = 0,10 W/(m²K) 0,40 W/(m²K) 1,50 W/(m²K) Fassade 1,00 W/(m²K) Vorhang 1,30 W/(m²K) Ober-
fläch. = 0,10 W/(m²K) 0,80 W/(m²K) Spalte Bauteile 3,50 W/(m²K) Fensterrand 3,00 W/(m²K) Vorhang 3,30 W/(m²K)

Nachweis der Gleichwertigkeit des U-Wertes der Fenster durch den Hersteller.
Weitere Angaben Stn. Fensterlöse und Bauphysikalischen Nachweise Gebäudeenergiegesetz (GEG)

VZ	Erstausgabe zur Abstimmung mit Fachplanung	24.04.2026
03	Planausgabe zur FLB	13.06.2026
02	Ausgabe zur FLB	17.07.2026
Index	Änderung	Dat

Projektnummer	LP	Fachplaner	Planinhalt	Planteil	Inc
0 8 0 4	A	A R _	DT801	--	0

Vivantes
Pharmaceuticals

BAUHERR

vivantes

NETZWERK FÜR GESUNDHEIT

vertreten durch
VIVANTES SERVICE GMBH
13407 Berlin, Arosen Allee 72-78

	Geschäftsführung
PROJEKT	0 8 0 4 Speiseverteilzentrum SBW VZ II Seidelbastweg 145, 12357 Berlin

PLANUNG **HPP**
Architekten

HPP Architekten GMBH

Neue Grünstraße 18 10179 Berlin	
Ausführungsplanung - Teilleistung LPH 5	Treppenschnitt Fluchttreppe 02
Fachdisziplin	Plannummer

Architektur		0804AAR_DT801--03	
Blattgröße 1.189 x 0.841 = 1.00 m²	Bearbeitet JB	Maßstab 1:20 / 1:5	Ausgabedatum 13.08.2026