


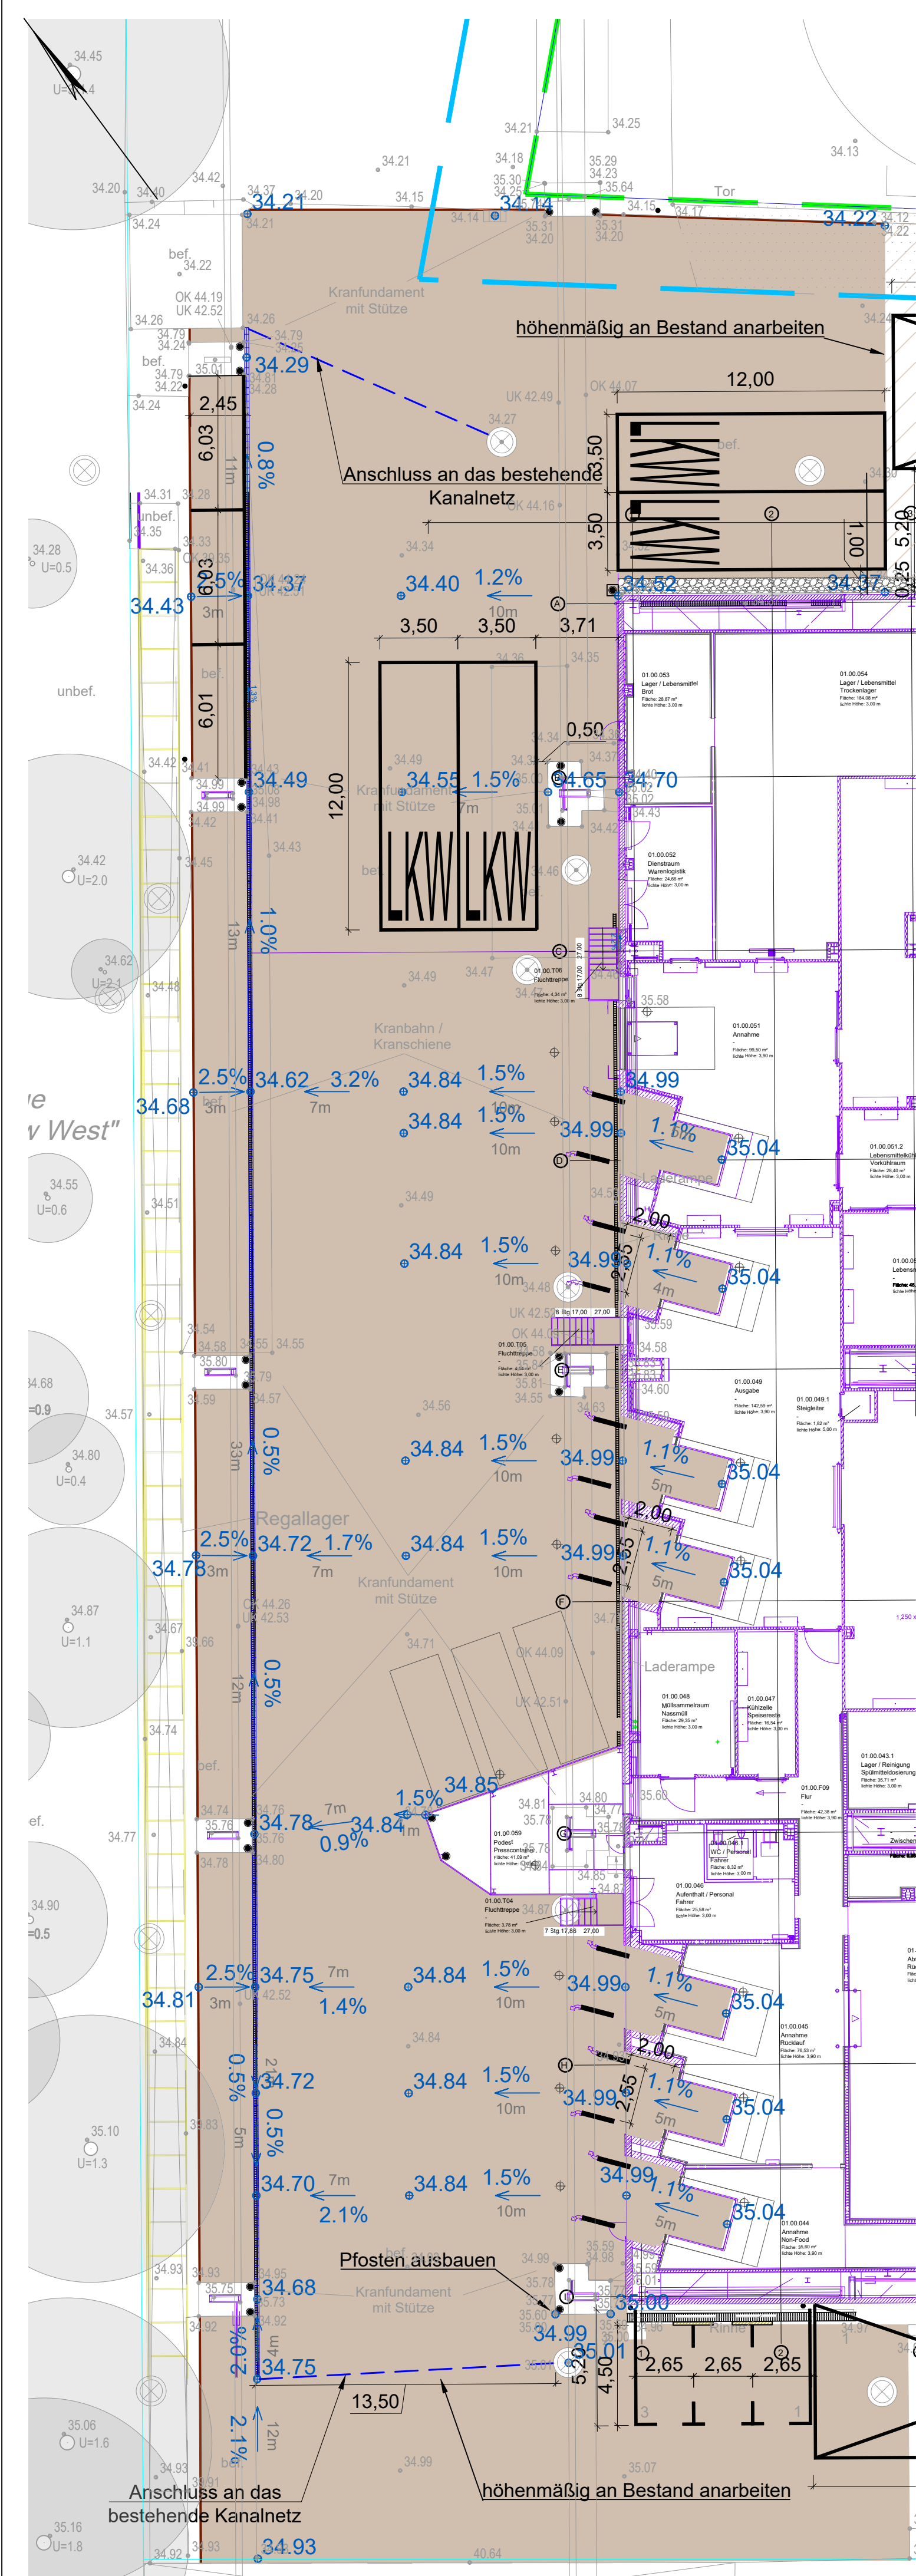

Legende

- Betonsteinpflaster (Erneuerung/Lückenschluss)
- Traufstreifen
- Leitpfosten/Poller (Schwarz-Gelb / Rot-Weiß; Kennzeichnung aufgehende Bauteile)
- Schwerlastpoller (Anprallschutz)
- Rohrpfosten
- Radführung LKW-Docks
- Markierungen (VzKat Stand 04/2025)
- Tiefbord (als Randeinfassung)
- Entwässerungsrinne
- Anfahrsschutz, "Parkstopp"
- Hallenplanung (Büro HPP, Stand 19.12.2025)
- Bestand
- Gefälle Planung | Bezugslänge
- Planungshöhe
- Bestandshöhe
- interpolierte Bestandshöhe

02	Aktual. Hallengrundriss; Ergänz. Bestandsschachtdeckel und Oberflächenenerneuerung südwestl. Hallenecke; Ergänz. d. vorh. Traufstreifens Nordfassade	26.03.2026
Index	Änderung	Datum

Projektnummer	LP	Fachplaner	Planinhalt	Planteil	Index
0 8 0 4	E	V A _	LP _ _ _	T 2	0 2

Vivantes

BAUHERR

NETZWERK FÜR GESUNDHEIT

vertreten durch
VIVANTES SERVICE GMBH
13407 Berlin, Aroser Allee 72-78

Geschäftsführung

PROJEKT 0804

Speisenverteilzentrum SBW VZ II
Seidelbastweg 145, 12357 Berlin

PLANUNG

**HOFFMANN
LEICHTER**
Ingenieurgesellschaft

Ein Unternehmen der TREYSTA

Freiheit 6 | 13597 Berlin | Tel. 030 887 27 67-0 | Fax 030 887 27 67-99
Web: www.hoffmann-leichter.de | E-Mail: info@hoffmann-leichter.de

Entwurfsplanung		Lageplan westliche Hallenseite	
Fachdisziplin Verkehrsplanung		Plannummer 0804_E_VA_LP__T2_02	
Blattgröße	ts, thwi tamo	Maßstab 1:200	Ausgabedatum 24.02.2026
A2			