



Rammschutzpoller
zum Einbetonieren, mit Beton befüllbar

Grundriss

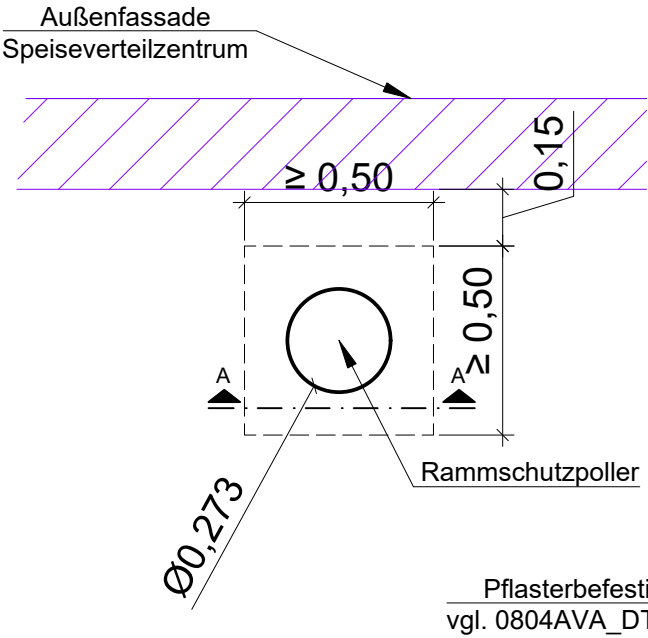

Schnitt A-A

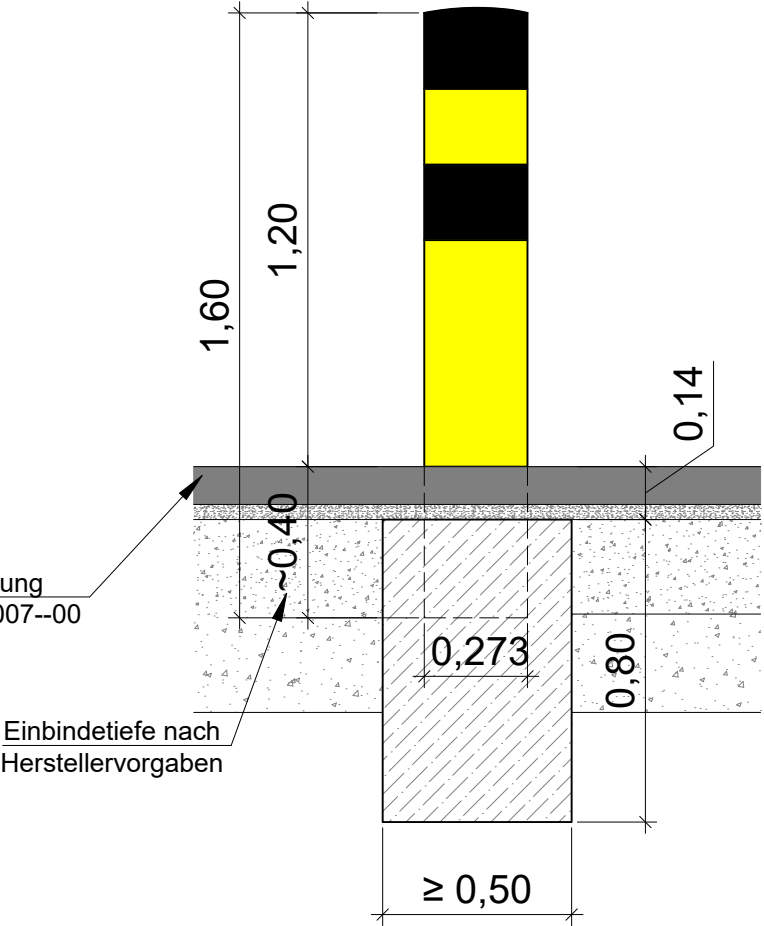

Index	Änderung	Datum			
Projektnummer	LP	Fachplaner	Planinhalt	Planteil	Index
0 8 0 4	A	V A _	DT004	--	00
Vivantes BAUHERR NETZWERK FÜR GESUNDHEIT vertreten durch VIVANTES SERVICE GMBH 13407 Berlin, Aroser Allee 72-78 Geschäftsführung					
PROJEKT		0804 Speiseverteilzentrum SBW VZ II Seidelbastweg 145, 12357 Berlin			
PLANUNG					
HL HOFFMANN LEICHTER Ingenieurgesellschaft Ein Unternehmen der TREYSTA Freiheit 6 13597 Berlin Tel. 030 887 27 67-0 Fax 030 887 27 67-99 Web: www.hoffmann-leichter.de E-Mail: info@hoffmann-leichter.de					
Ausführungsplanung		Leitdetail Rammschutzpoller			
Fachdisziplin Verkehrsplanung		Plannummer 0804AVA_DT004--00			
Blattgröße	ts, thwi tamo	Maßstab 1:20		Ausgabedatum 17.08.2026	
A3					