


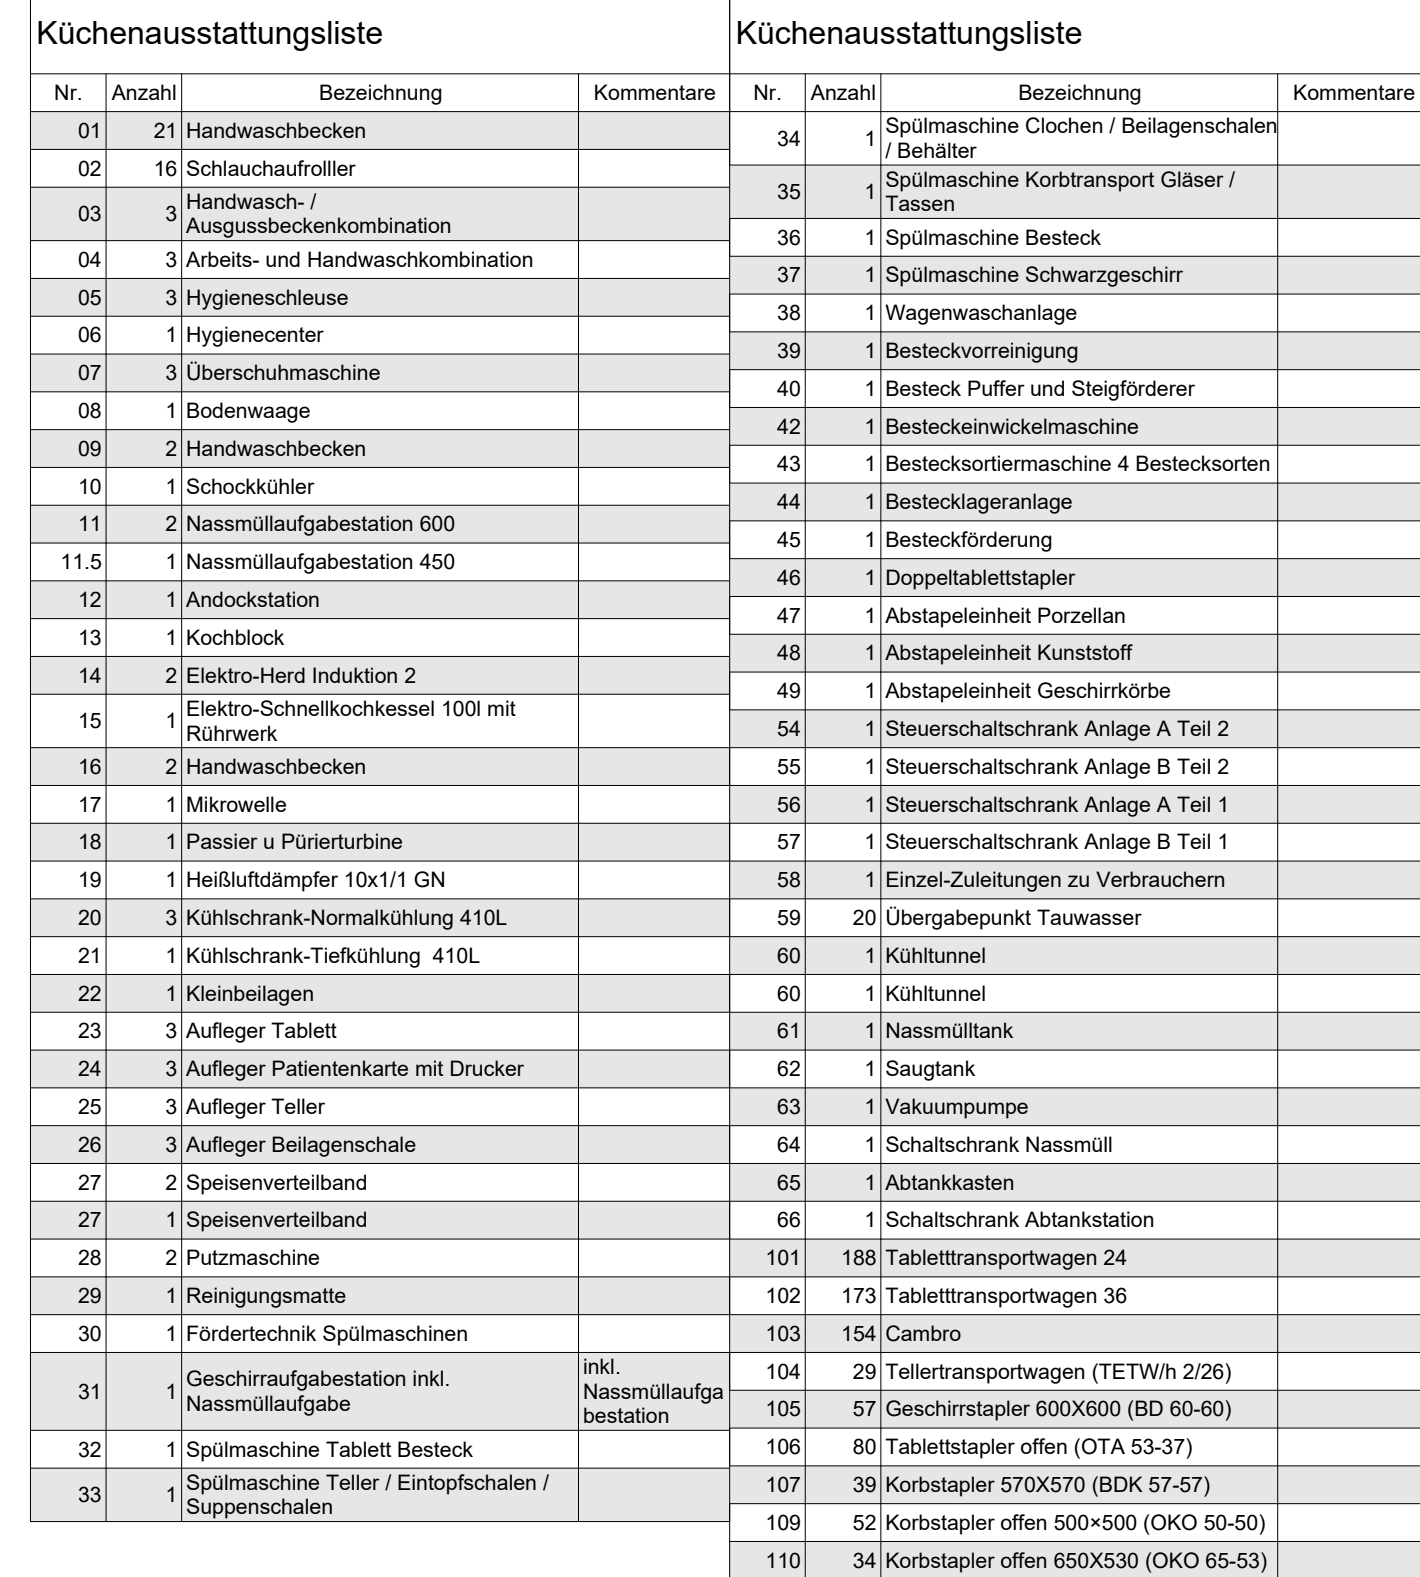

LEGENDE EINRICHTUNG KÜCHENTECHNIK

	Bestand / extern		Neu		Reserve		Rückbau
---	---------------------	---	-----	---	---------	---	---------

BAUHERR

Vivantes
NETZWERK FÜR GESUNDHEIT

vertreten durch
VIVANTES SERVICE GMBH
13407 Berlin, Aroser Allee 72-78

Geschäftsführung

PLANUNG **GIEL Planungsgesellschaft mbH**
Architekten + Ingenieure

Domäne Monrepos 1
71634 Ludwigsburg

GIEL
Architekten + Ingenieure

Entwurfsplanung		Grundriss Küchentechnik	
Fachdisziplin Küchenplanung		Plannummer 0804_E_KÜ_KT__--_10	
Blattgröße 1.400 x 5.041 x 1.20 mm	Bearbeitet LK	Maßstab 1:100	Ausgabedatum 20.05.2026