


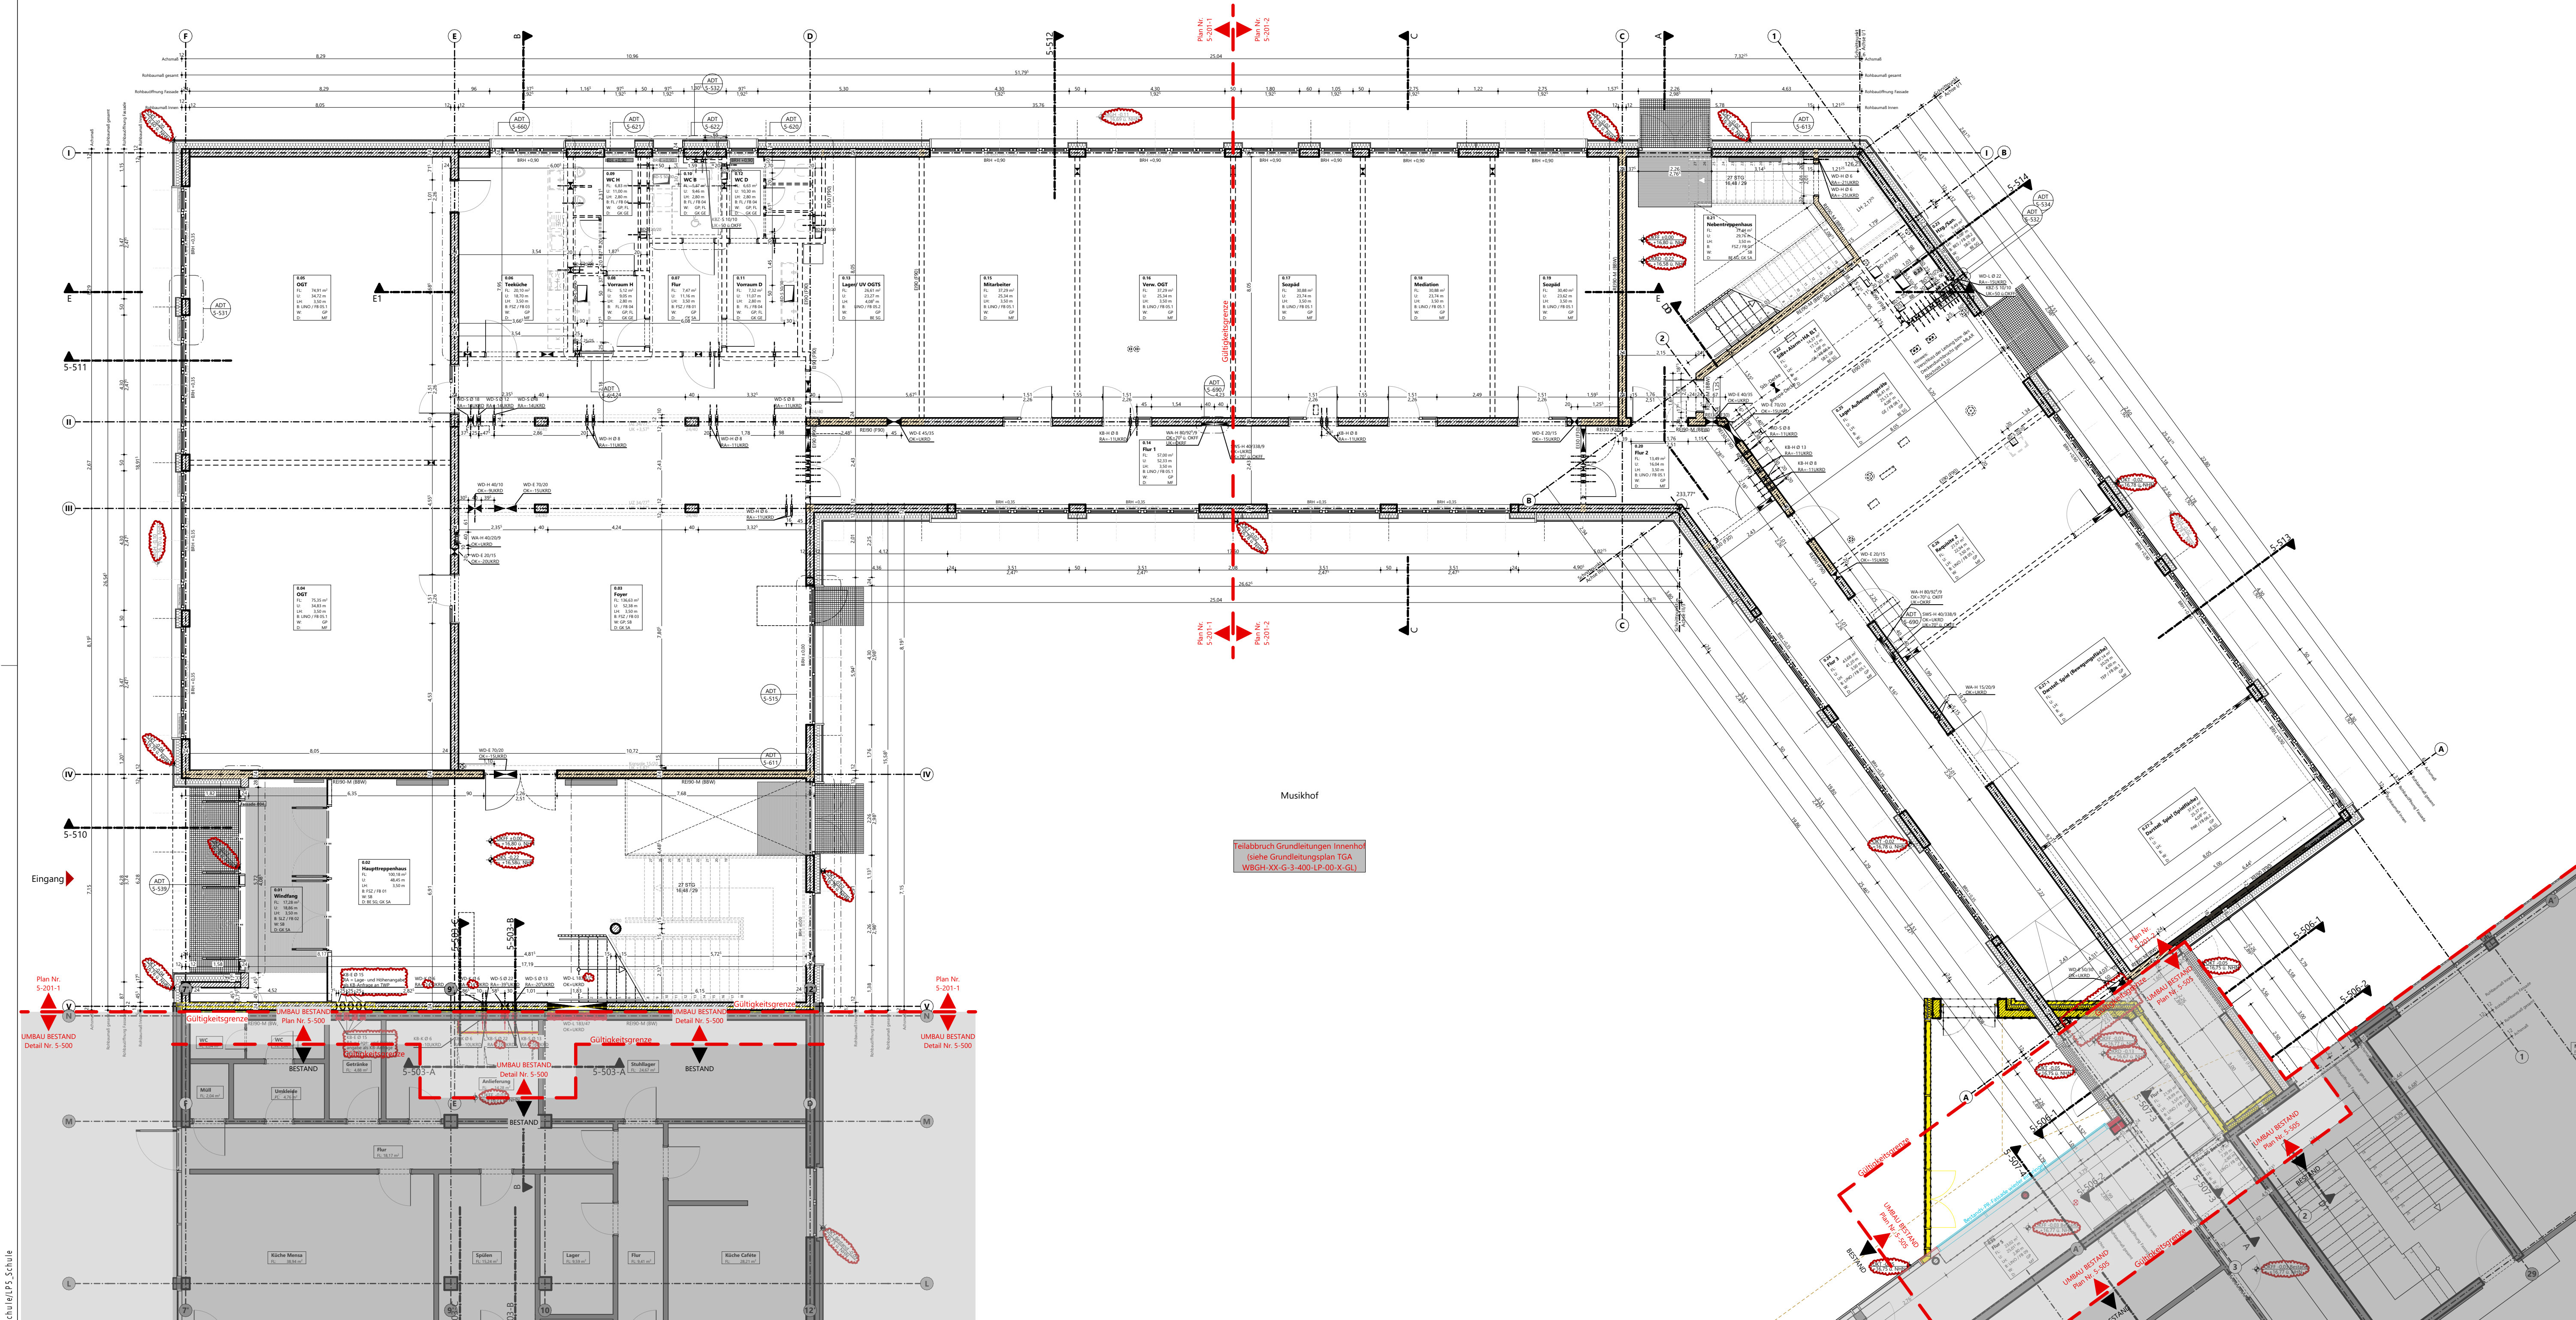

LEGENDE PLAN Sämtliche Höhenangaben gelten ab OKFF.

HÖHENKOTEN	
im Grundriss	im Schnitt
OKFF = Oberkante Fertigfußboden	OKFF
OKRD = Oberkante Rohdecke	OKRF
Stahlbeton	Mauerwerk, MW, KSV, MG III
Unbewehrter Beton	Wärmedämmung
WU-Beton	Gipskarton
Stahlbeton-Fertigteile	Wärmedämmung (druckfest)
Bestand	Holz
Verblendenmauerwerk	BD - Bodendurchbruch
BW	Brandwand
BBW	Bauart Brandwand
T30, F30	Feuerhemmend
	F30-Glas
	G30
	Verglasung mit Feuerwiderstand
	FBA - Fußbodenaussparung
	DD - Deckendurchbruch
	DA - Deckenaussparung
	WA - Aussparung
	SWS - senkrechter Wandschlitz
	WWS - Waagerechter Wandschlitz
	WD - Wandschlitz
	RS
	Rauchschuttfunktion
	DS
	Dicht- und selbstschließende Tür

BEMERKUNGEN	
- ALLE MASSE SIND AM BAU ZU PRÜFEN!	
- ZU BEACHTEN SIND DIE DETAILPLÄNE	
- ZU BEACHTEN SIND DIE TGA-INSTALLATIONSPLÄNE FÜR AUSSPARUNGEN	
- ZU BEACHTEN SIND DIE GEPRÜFTEN SCHALPLÄNE, SOWIE DIE STATISCHE BERECHNUNG UND DIE GEPRÜFTE STATIK	
- ZU BEACHTEN SIND SCHALL- UND WÄRMESCHUTZNACHWEIS	
- ZU BEACHTEN IST DAS BRANDSCHUTZKONZEPT	
- MASSNAHMEN GEGEN AUFGESTIEGENDE FEUCHTIGKEIT GEM. DIN 18195	
- GEBÄUDEFUGEN UND FUGEN IN WANDPLATTEN GEM. DIN 1053 UND NACH ANGABEN DES STATIKERS	
- ALLE VERANKERUNGSMITTEL IN EDELSTAHL	
- ALLE STAHLTEILE FEUERVERZINKT	
- SÄMTLICHE HÖHENANGABEN GELTEN VON OKFF (OBERKANTE FERTIGFUßBODEN)	
- AUSSPARUNGEN IN WÄNDEN UND DECKEN ENTSPRECHEND DER ANFORDERUNG DER WAND SCHLIESSEN	
- STAHLBETONTEILE IN DER FASADE ERHALTEN UNTERSEITIG WASSERDICH UND WERDEN ABGEFEST	
- MASSNAHMEN GEGEN SCHALLÜBERTRAGUNG BESONDERS IM TREPPENHAUS NACH ANGABEN DES STATIKERS	
- BEI UNSTIMMIGKEITEN ZWISCHEN DEN ZEICHNUNGEN DER FACHPLANER UND DES ARCHITECTEN ODER ZUM LV	
IST RECHTZEITIG VOR AUSFÜHRUNG EINE KLÄRUNG DURCH DEN ARCHITECTEN ABZUFORDERN!	

RAUMSTEMPEL		VERWEIS DETAIL	
Raumnummer	R-00.01.1	Detail	Detail
Raumbezeichnung	Studio Produktion	Detail	Detail
Raumgröße	FL: xom²	Detail	Detail
Raumumfang	L: xom	Detail	Detail
Lichte Höhe	LH: xom	Detail	Detail
Bödenaufbau	B: xom	Detail	Detail
Wandoberflächen	W: xom	Detail	Detail
Deckenoberflächen	D: xom	Detail	Detail

VERWEIS INDEX		VERWEIS "Klärungsbedarf"	
Änderungsinweis	Änderungsinweis	Hinweis auf noch nicht	Hinweis auf noch nicht
Siehe Vermerk aktueller Index	Siehe Vermerk aktueller Index	endgültige Angaben	endgültige Angaben

LEISTUNGSPHASEN (Ausführungsplanung)	
WP-0	Werkplanrollding (Grundlage für die Schlitz- und Durchbruchplanung) - nicht baufrei
WP-1	Abgestimmte Werkplanung (Grundlage für die Schalpläne) - nicht baufrei
WP-2	Fertige Werkplanung - Zur Ausführung freigegeben
F	23.10.25 KO Änderung Baunull. WD's Achse V, Türhöhe Achse A, OKFF Flur 4
E	03.09.25 GES WD-E Achse E Höhenänderung, WD-E Achse 2 Höhenänderung + Verschiebung
	beim Heizungsraum Durchbruchsanlage für Keramikfassade entfernt, Hinweis ergänzt
	Türöffnung Achse A verbreitert
D	26.06.25 GES Durchbrüche gem. Angabe TGA überarbeitet, Beschriftung + Bemessung für Durchbrüche
	im Trockenbau entfernt, wird jetzt in den Ausbauplänen WP2 dargestellt
	Übergang von Brespa- zur Stb- Decke eingetragen im Raum 022
C	02.06.25 KM Entfall Nachtauskühlung in Innenhoffluren gem. Angabe HTI
B	23.05.25 GES Durchbrüche gem. Angabe TGA aktualisiert und ergänzt
A	15.05.25 GES Durchbrüche gem. Angabe TGA eingearbeitet, Fassadenöffnungen überarbeitet,
	Tür zum H-TRH und OGT verschoben, Lichte Höhen der AHD im Sanitärbereich geändert,
	Erweiterung Heizentr. ins N-TRH, Stütze im Flur 5 geändert, sowie Raumbezeichnungen BT-Stud
Index	Datum Ersteller Änderung
Referenzplan:	

Planinhalt	Phase	Plannummer
Übersichtsplan Grundriss EG	WP1	WBGH-SE-A-5-201-GR-EG-0-00-F-F

Bauvorhaben	
WBGH - Schulerweiterung	
Wolfgang-Borchert-Gymnasium Halstenbek	
Bickbargen 111, 25469 Halstenbek	
Bauherr	Unterschrift:
Gemeinde Halstenbek	
Gustavstraße 6, 25469 Halstenbek	
Auftraggeber	Unterschrift:
HOCHTIEF Soziale Infrastruktur Europa GmbH	
Alfredstraße 236, 45133 Essen	
Planverfasser	Unterschrift:
GRS ARCHITEKTEN	
GRS Reimer Architekten GmbH	
Helge Reimer Thomas Ritscher Architekten BDA	
Postfach 8210 Sibirien 4a 25335 Elmshorn	
Planinhalt	
Übersichtsplan Grundriss EG	
- Rohbauplanung -	
Plannummer	
WBGH-SE-A-5-201-GR-EG-0-00-F-F	
Projektnummer: 21305_2	
Erstelldatum	Ersteller
15.04.2025	KO/GES
Plangröße	Plangröße
1.000x594	1.000x594
Baupl. Maßstab	Baupl. Maßstab
1:100	1:100