


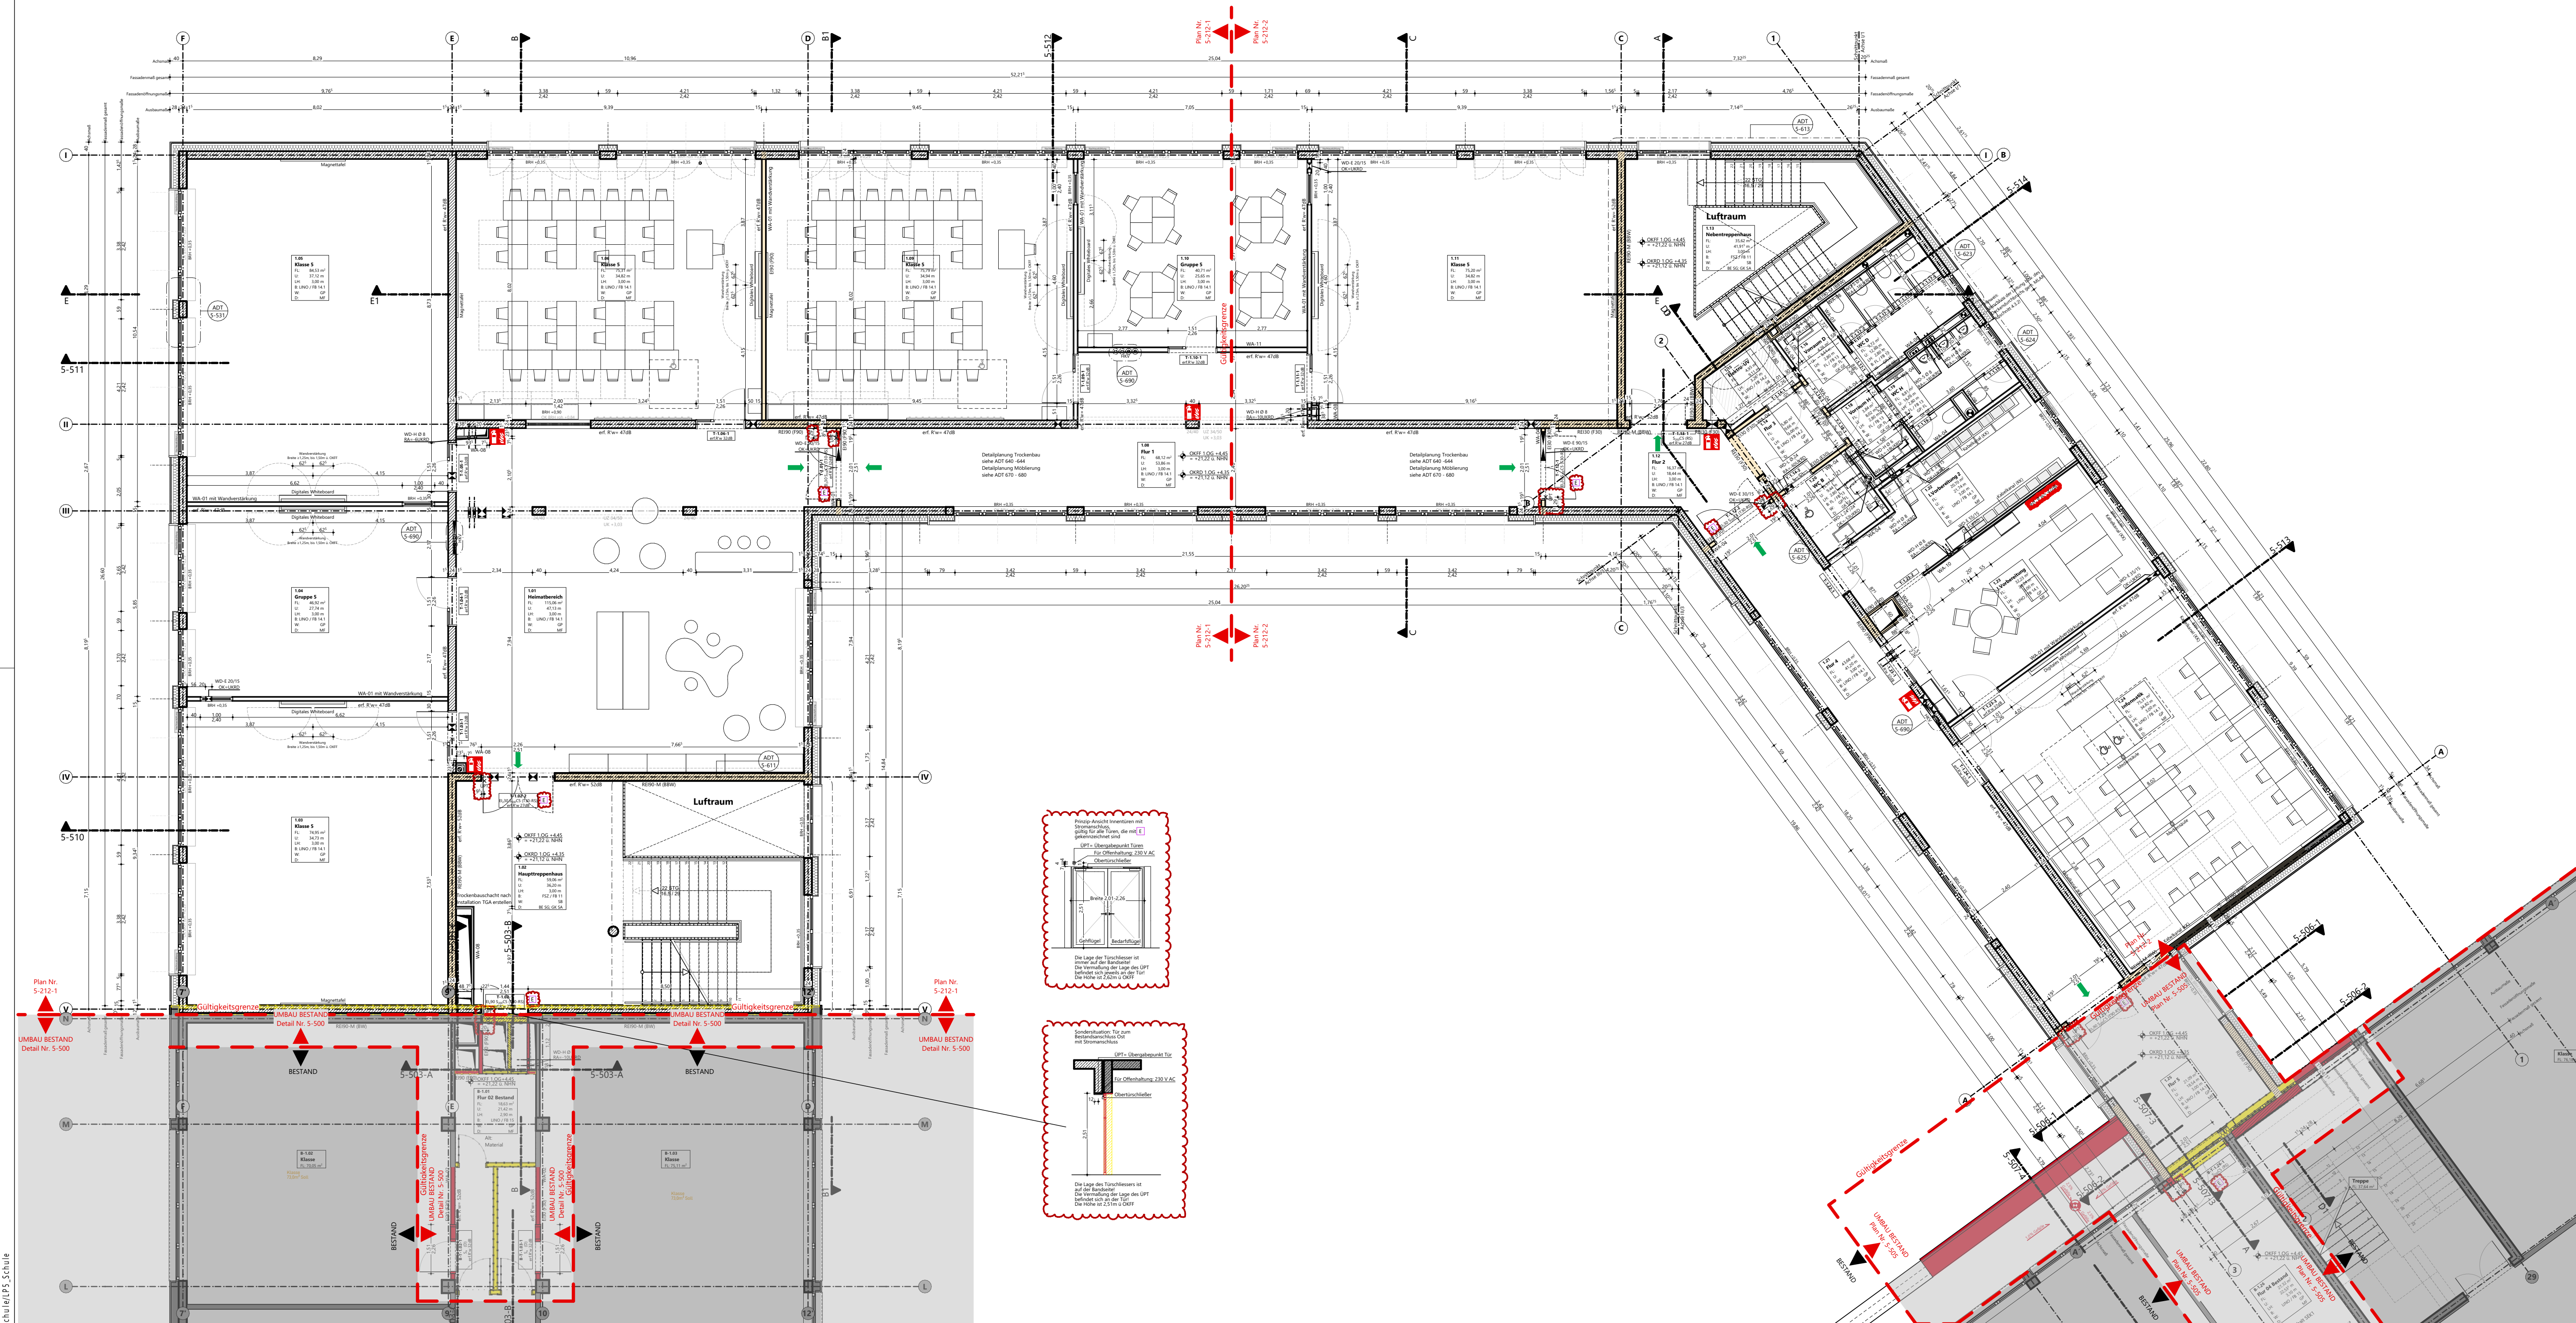

LEGENDE PLAN Sämtliche Höhenangaben gelten ab OKFF.

HÖHENKOTEN

im Grundriss

OKFF = Oberkante Fertigfußboden

OKRD = Oberkante Rohdecke

im Schnitt

OKFF OKRF

Stahlbeton

Unbewehrter Beton

WU-Beton

Stahlbeton-Fertigteile

Bestand

Verblendenmauerwerk

BW Brandwand

BBW Bauart Brandwand

T30, F30 Feuerhemmend

Mauerwerk, MW, KSV, MG III

Wärmedämmung

Gipskarton

Wärmedämmung (druckfest)

Holz

BD - Bodendurchbruch

T90, F90 Feuerbeständig

F30-Glas Feuerhemmende Verglasung

G30 Verglasung mit Feuerwiderstand

FBA - Fußbodenaussparung

DD - Deckendurchbruch

DA - Deckenaussparung

WA - Aussparung

SWS - senkrechter Wandschlitz

WWS - Waagerechter Wandschlitz

WD - Wanddurchbruch

RS Rauchschutzfunktion

DS Dicht- und selbstschließende Tür

BEMERKUNGEN

- ALLE MASSE SIND AM BAU ZU PRÜFEN!

- ZU BEACHTEN SIND DIE DETAILPLÄNE

- ZU BEACHTEN SIND DIE TGA-INSTALLATIONSPLÄNE FÜR AUSSPARUNGEN

- ZU BEACHTEN SIND DIE GEPRÜFTEN SCHALPLÄNE, SOWIE DIE STATISCHE BERECHNUNG UND DIE GEPRÜFTE STATIK

- ZU BEACHTEN SIND SCHALL- UND WÄRMESCHUTZNACHWEIS

- ZU BEACHTEN IST DAS BRANDSCHUTZKONZEPT

- MASSNAHMEN GEGEN AUFSTIEGENDE FEUCHTIGKEIT GEM. DIN 18195

- GEBÄUDEFUGEN UND FUGEN IN WANDPLATTEN GEM. DIN 1053 UND NACH ANGABEN DES STATIKERS

- ALLE VERANKERUNGSMITTEL IN EDELSTAHL

- ALLE STAHLTEILE FEUERVERZINKT

- SÄMTLICHE HÖHENANGABEN GELTEN VON OKFF (OBERKANTE FERTIGFUßBODEN)

- AUSSPARUNGEN IN WÄNDEN UND DECKEN ENTSPRECHEND DER ANFORDERUNG DER WAND SCHLIESSEN

- STAHLBETONTEILE IN DER FASADE ERHALTEN UNTERSSEITIG WASSERFASSEN UND WERDEN ABGEFASST

- MASSNAHMEN GEGEN SCHALLÜBERTRAGUNG BESONDERS IM TREPPENHAUS NACH ANGABEN DES STATIKERS

- BEI UNSTIMMIGKEITEN ZWISCHEN DEN ZEICHNUNGEN DER FACHPLANER UND DES ARCHITECTEN ODER ZUM LV

IST RECHTZEITIG VOR AUSFÜHRUNG EINE KLÄRUNG DURCH DEN ARCHITECTEN ABZUFORDERN!

RAUMSTEMPEL

Raumnummer

Raumbezeichnung

Raumgröße

Raumumfang

Lichte Höhe

Bodenauflagen

Wandoberflächen

Deckenoberflächen

VERWEIS DETAIL

4000 Detail

Plannummer (Bsp.: B4-01-5-A-DT-XX-4005)

VERWEIS INDEX

Änderungshinweis

siehe Vermerk aktueller Index

VERWEIS "Klärungsbedarf"

Hinweis auf noch nicht

endgültige Angaben

LEISTUNGSPHASEN (Ausführungsplanung)

WP-0 Werkplanrolle (Grundlage für die Schlitz- und Durchbruchplanung) - nicht baufrei

WP-1 Abgestimmte Werkplanung (Grundlage für die Schalpläne) - nicht baufrei

WP-2 Fertige Werkplanung - Zur Ausführung freigegeben

Index

Datum

Ersteller

Änderung

Referenzplan:

Planinhalt

Übersichtsplan Grundriss 1.OG

Phase

WP3

Plannummer

WBGH-SE-A-5-212-GR-O1-0-00-C-F

Bauvorhaben

WBGH - Schulerweiterung

Wolfgang-Borchert-Gymnasium Halstenbek

Bickbargen 111, 25469 Halstenbek

Bauherr

GEMEINDE HALSTENBEK

Gustavstraße 6, 25469 Halstenbek

Auftraggeber

HOCHTIEF

HOCHTIEF Soziale Infrastruktur Europa GmbH

Alfredstraße 236, 45133 Essen

Planverfasser

GRS ARCHITEKTEN

GRS Reimer Architekten GmbH

Helge Reimer | Thomas Ritscher | Architekten BDA

Postfach 8210 | Sibirien 4a | 25335 Elmshorn

Planinhalt

Übersichtsplan Grundriss 1.OG

- Ausbauplanung -

Plannummer

WBGH-SE-A-5-212-GR-O1-0-00-C-F

Projektnummer: 21305_2

Erstelldatum

03.07.2025

Ersteller

GES

Plangröße

1.000x594

Baunull

±0,00m = 16,77m ü.NHN

Maßstab

1:100