



Längsschnitt S-A.2

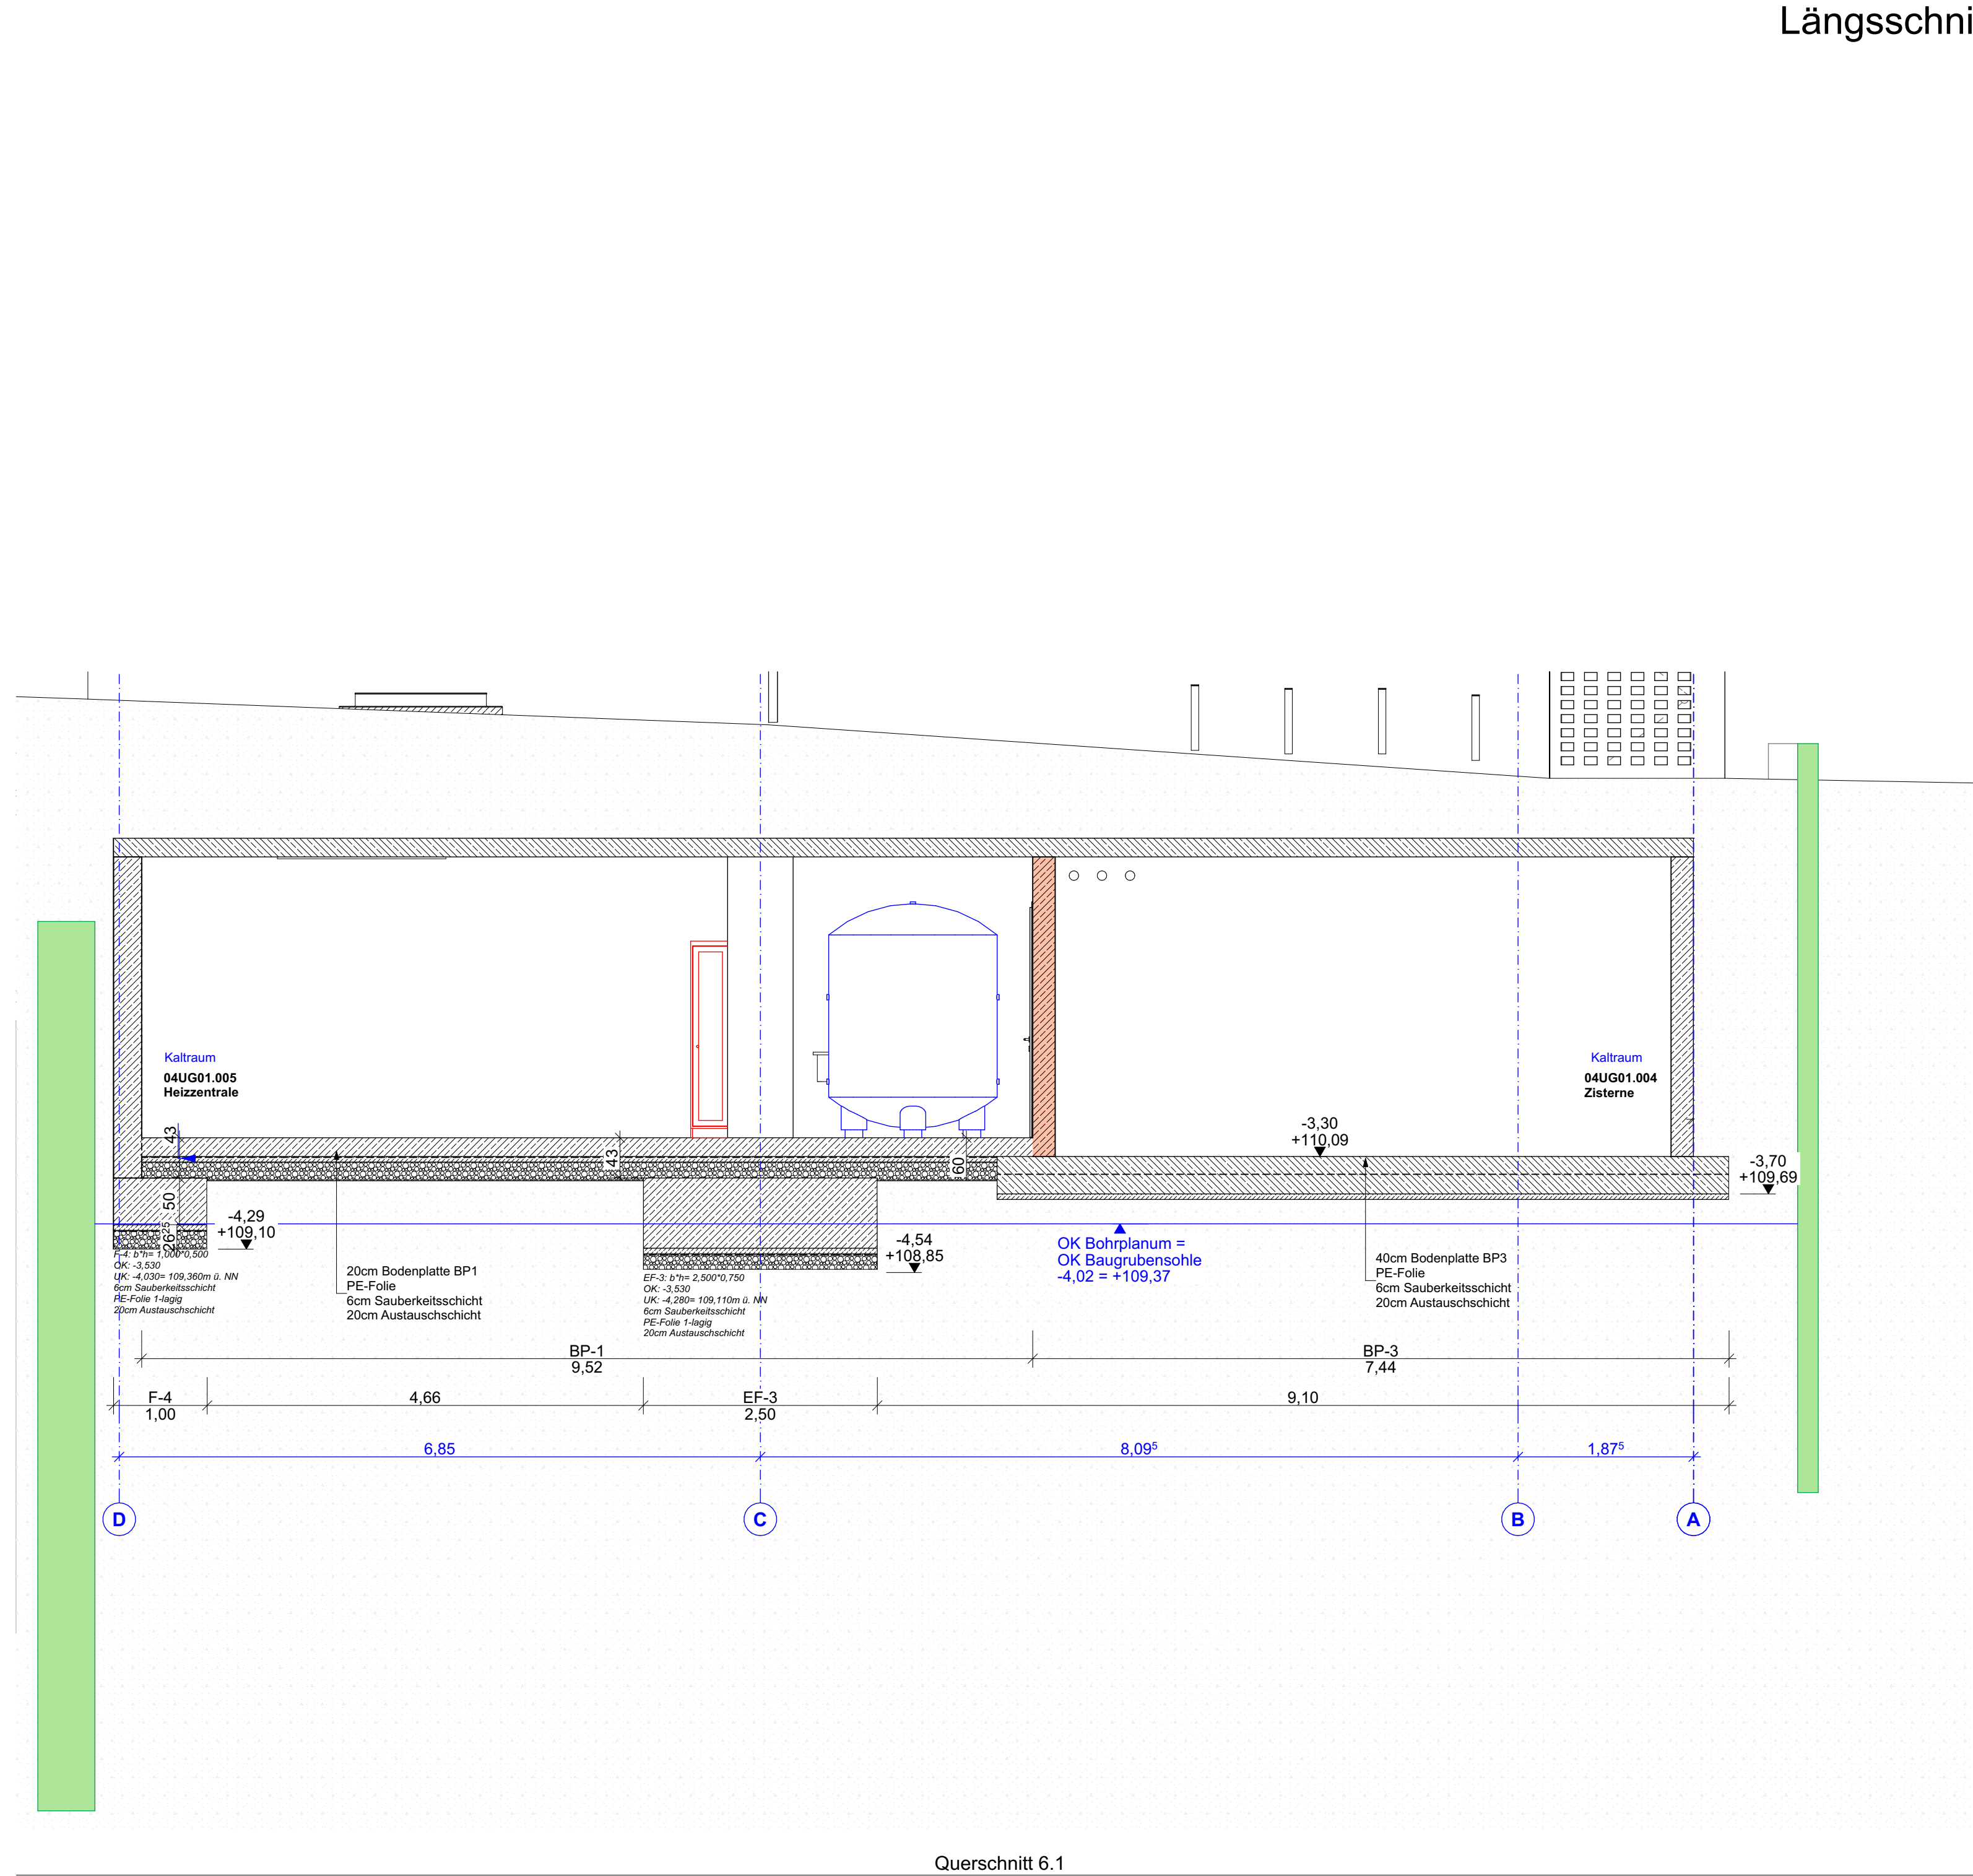

Querschnitt 6.1

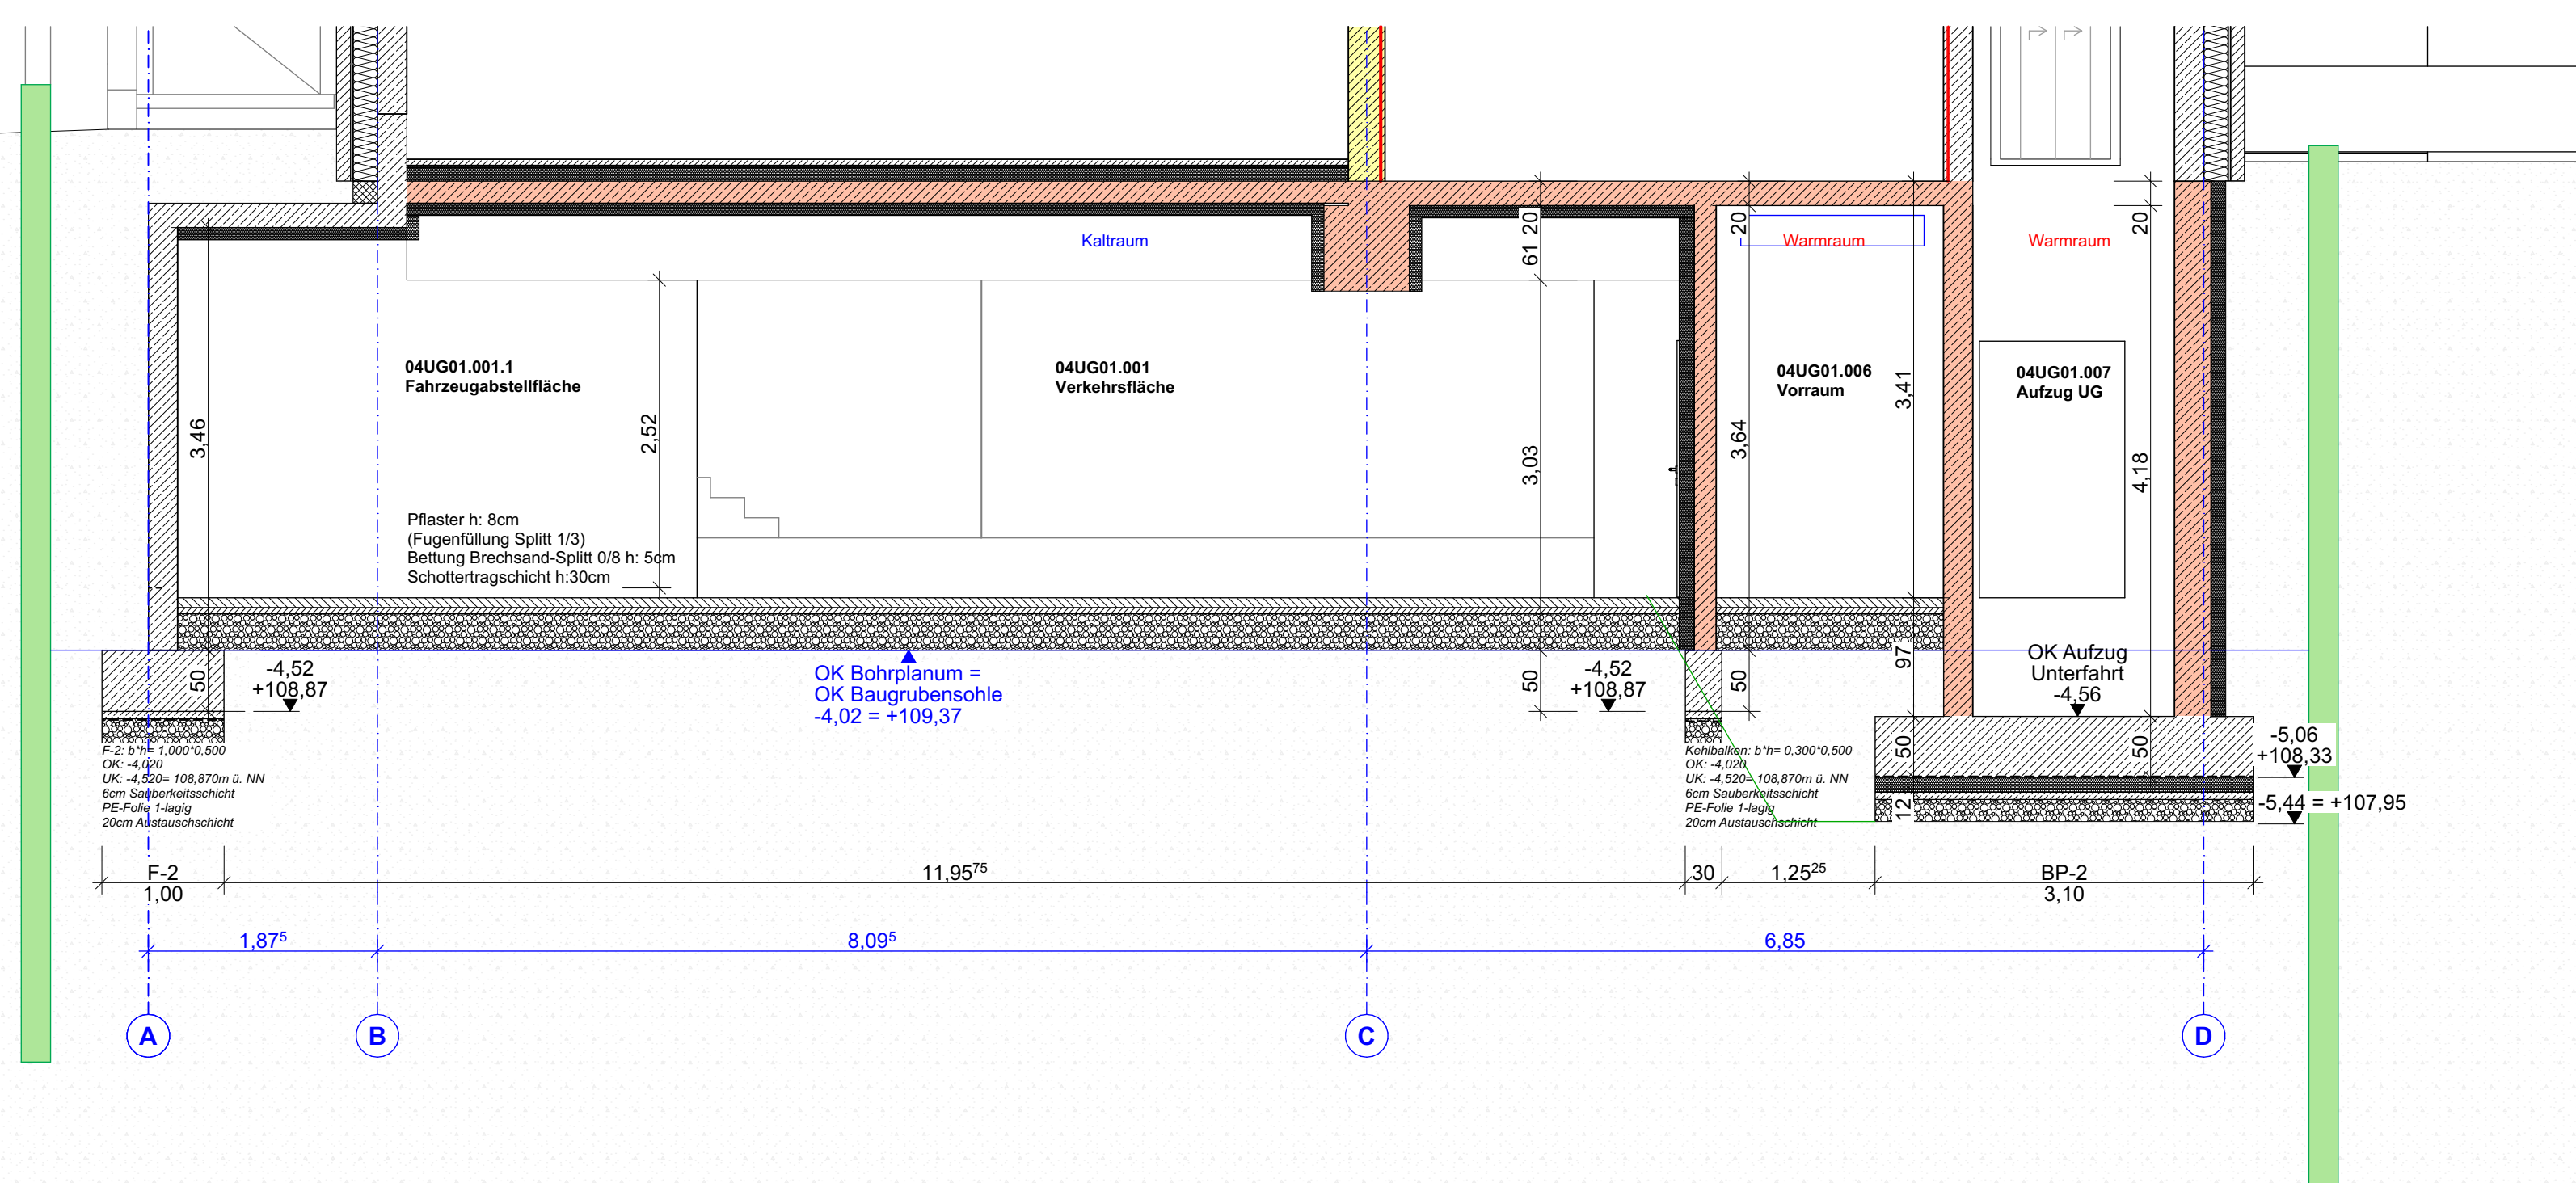

Querschnitt 04.1

Längsschnitt S-F.1



LEGENDE:

ABKÜRZUNGEN:

OK	Oberkante	RWA	Rauch / Wärme-Abzugsanlage
UK	Unterante	BE	Bodeneinlauf
VK	Vorderkante	BD	Bodendurchbruch
FF	Fertigglüdboden	DD	Deckendurchbruch
RD	Rohdecke	WD	Wanddurchbruch
LRH	Lichte Raumhöhe Rohbau	WS	Wandschütz
AD	Abgehängte Decke	DA	Dachablauf
UZ	Unterzug	NA	Nachbau
UEZ	Überzug	RSI / RD	Rauch-sicher / -dicht
GOK	Geländehöhe Rohbau	WW	Warmwasser
BRH	Brüstungshöhe Rohbau	E	Elektroanschluss
OL	Oberlicht	M	Motor

BRANDSCHUTZ:

	Tür mit Rauchschutzfunktion		Zugang Feuerwehr
	Tür: feuerhemmend		Rettungsweg
	Tür: feuerhemmend mit Rauchschutzfunktion		Abteilungsöffnung Rauch
	Tür: dicht- und selbstschließend		automatische Rauchmelder
	fb = feuerbeständig		Handauslösestelle Hausalar
	fh = feuerhemmend		Bedienstelle Rauchableitung
	Treppenumfassungswand, feuerhemmend		Feuerlöscher

Wand/Bauteil mit Brandschutzanforderungen siehe Brandschutzkonzept

SCHRAFFUREN:

	Stahlbeton bewehrt		Estrich
	Stahlbeton mit Stahlbeton-anforderung (hier einseitig)		Dämmung Mineralwolle
	Stahlbeton unbewehrt		Dämmung EPS/XPS
	Mauerwerk		Trockenbau
	Betonfertigteil		Holzbauteile
	Klinkerfassade		GIS - Wand
	Natursteinfassade		Kies
	Bestand		Dichtungsbahn
	Abbruch		Fliesen

SYMBOL:

	DD = Decken-durchbr.,_HLS		DD = Decken-durchbr.,_E		DD = Decken-durchbr.,_Arc
	BD = Boden-durchbr.,_HLS		BD = Boden-durchbr.,_E		BD = Boden-durchbr.,_Arc
	WD = Wand-durchbr.,_HLS		WD = Wand-durchbr.,_E		WD = Wand-durchbr.,_Arc
	WS = Wand-schütz,_HLS		WS = Wand-schütz,_E		WS = Wand-schütz,_Arc

±0 = 0.00 OKFF

-0.16 OKRD

Dieser Plan ist nur in farbiger Ausführung gültig!
Dieser Plan gilt nur in Verbindung mit den Schälplänen des Statikers. Fehlende Maßen sind aus den Schälplänen zu entnehmen.
Zusätzlich sind die Angaben zu Aussparungen, Schlitzen und Einbauteilen für die Gewerke Elektro, Heizung, Lüftung, Sanitär sowie Aufzüge, etc. aus den Plänen der jeweiligen Fachingenieure zu besorgen.
Tür- und Brüstungshöhen sind Rohbaumaße, gemessen ab OK Rohfußboden.
Abmessungen und Lage der Bodenplatte/Fundamente sind den Statikplänen zu entnehmen.

GEZ.: DATUM: ÄNDERUNGSINHALT: INDEX NR.:

600204_5_GR_ARC_FU00_000.2



OK FFB EG: 0.00 = 113.30 m ü NN

AUSFÜHRUNGSPLAN

AKTENNUMMER: 114 138+114 158 NUTZUNGSART: Schule + Tiefgarage VORABZUG 21.09.2026

PROJEKT: 114 138 Neubau und Sanierung Präsident-Mohr-Schule Ingeheim am Rhein
Schulstraße 12
55218 Ingeheim am Rhein

PLANINHALT: Gebäude: 6002 01 - 04 Schule Geschoss: FUNDAMENT (B)	GEZEICHNET: chj MASSSTAB: 1:50 DATUM: 02.07.26 FORMAT: 1609 x 841 MM
AUFTRAGGEBER: Stadt Ingeheim am Rhein Friedrich-Str. 1 55218 Ingeheim am Rhein	GEPROFT DATUM:
ARCHITEKT: Harter+Kandler&Partner Architekten Greinerstraße 8 79098 Freiburg	INDEX:
FACHPLANER: ####	PLANNR.: FUNDAMENT (B)
DATENAME: 202301_FMS_Hausgrundriss	DRIKDATUM: 21.09.2026