



Grundriss Erdgeschoss M 1:20

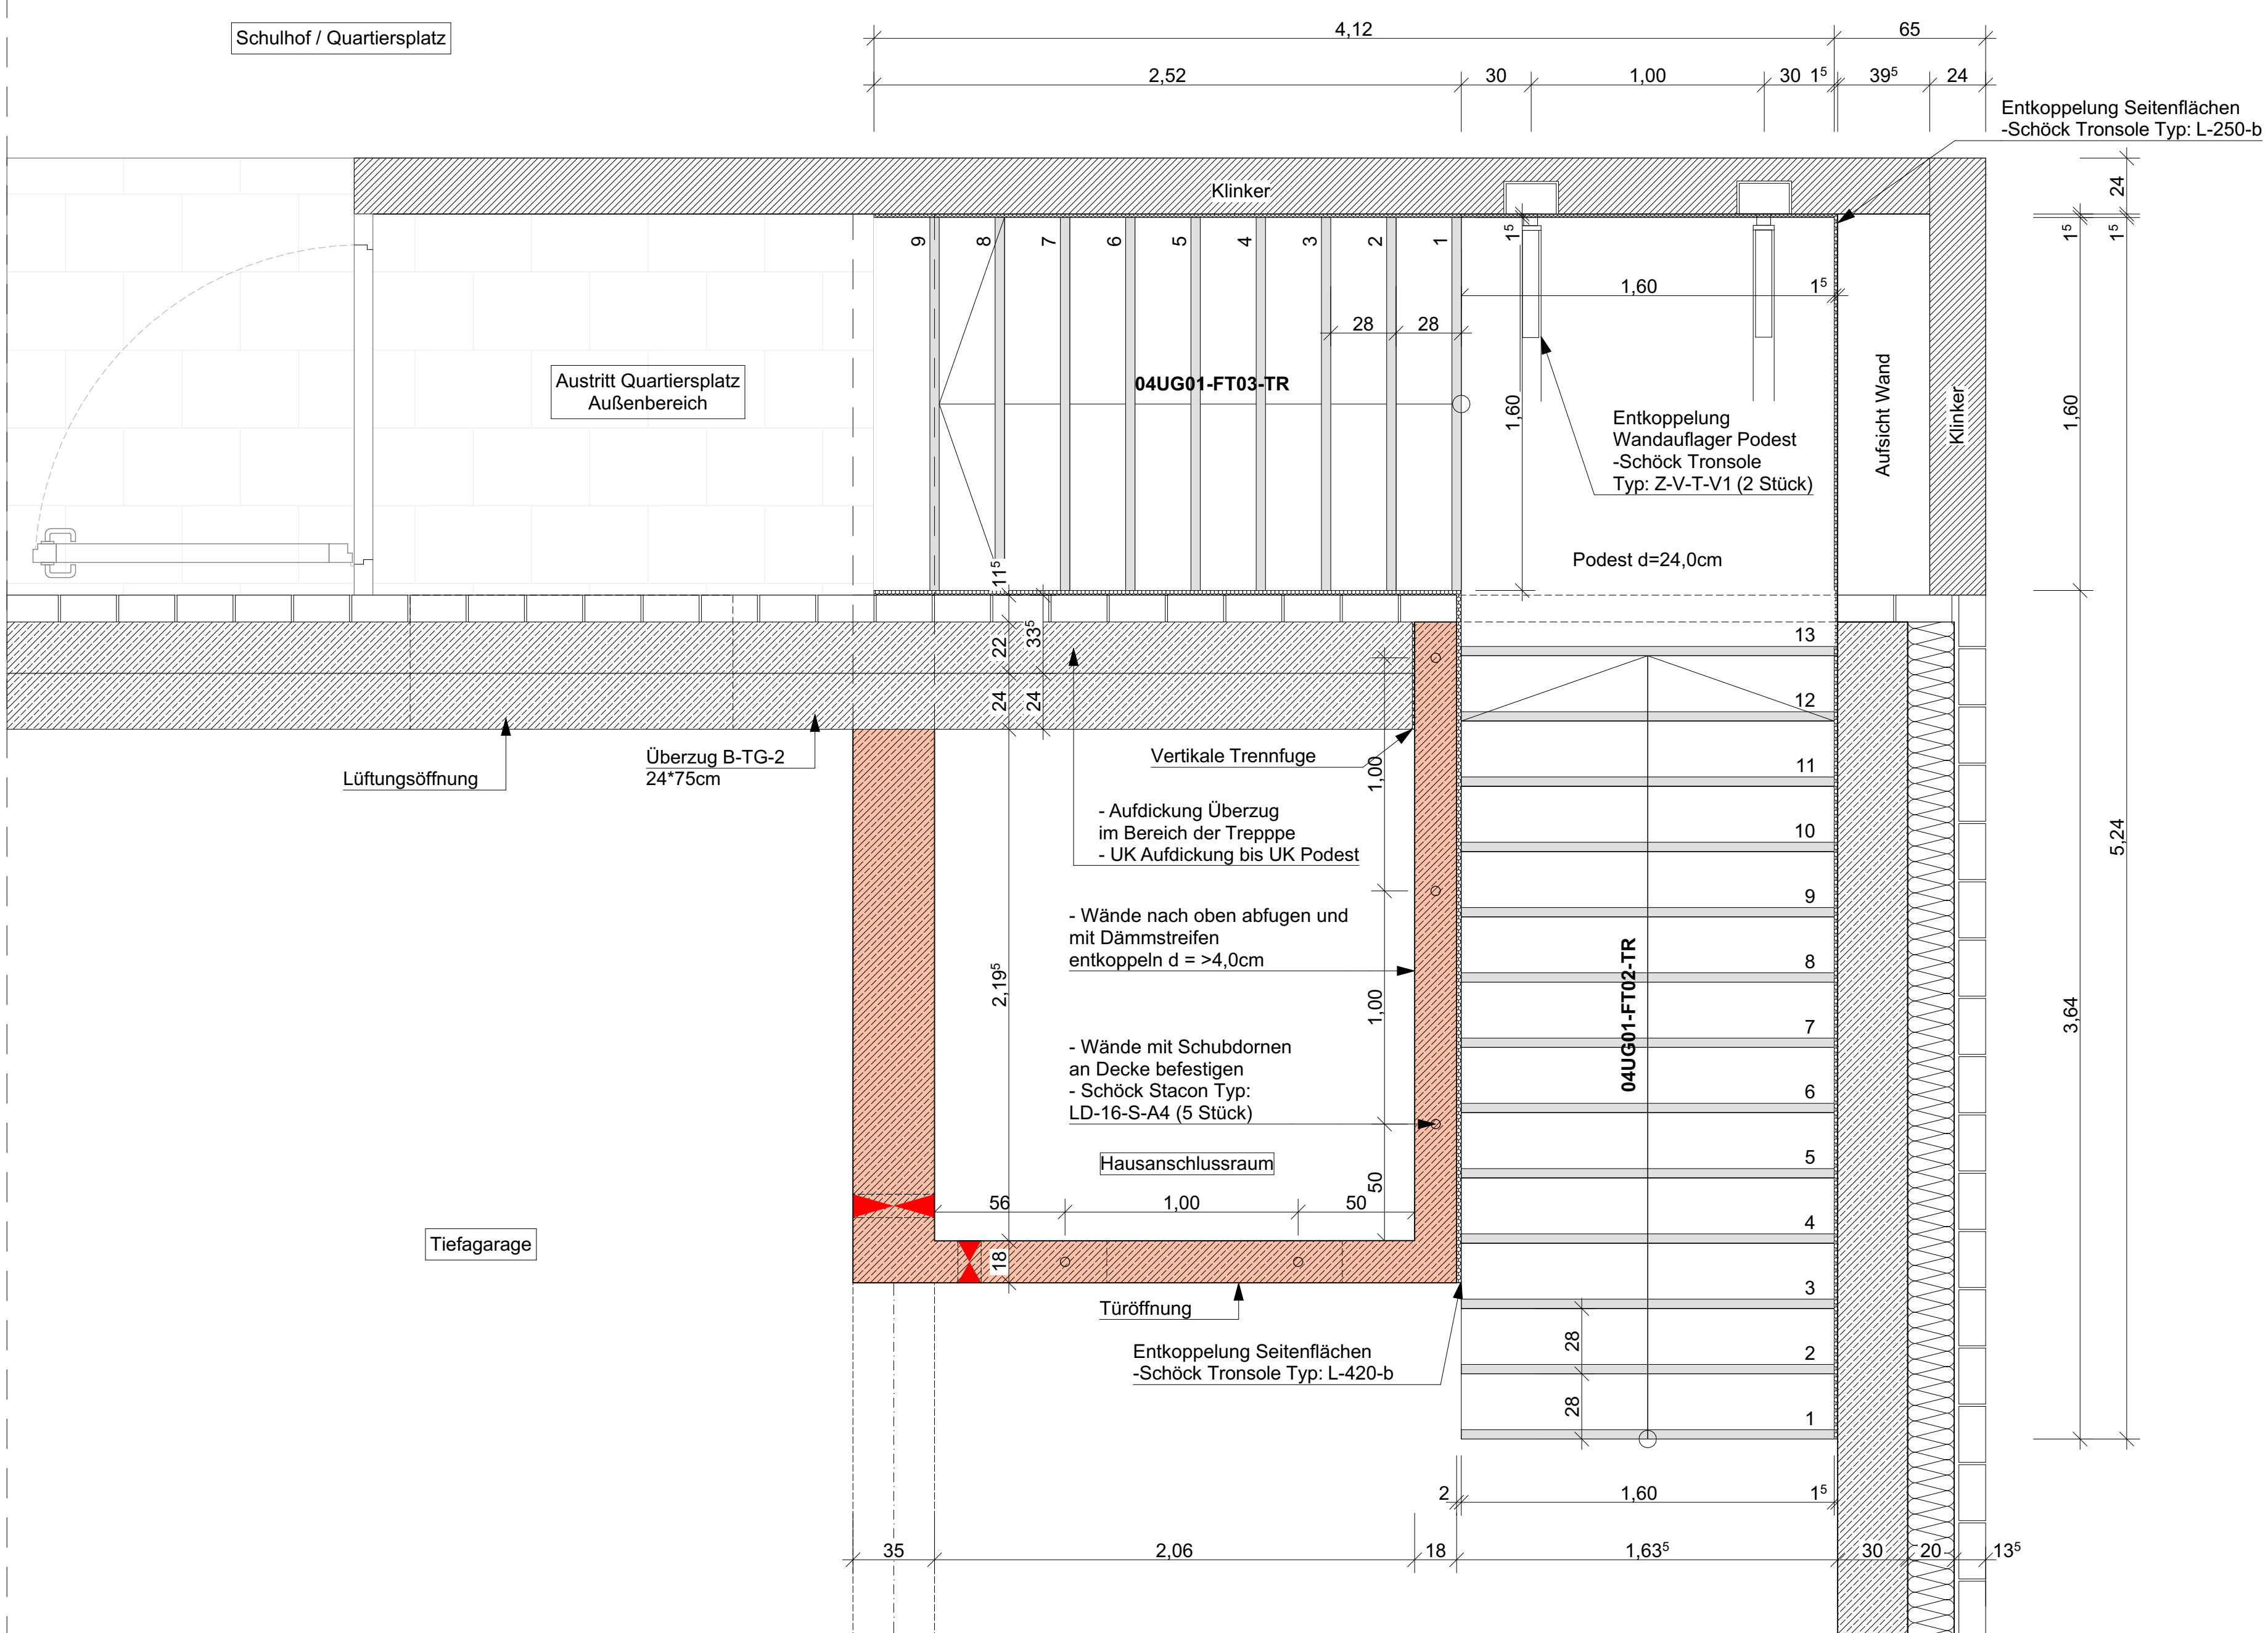


Perspektive Treppenverlauf




Regeldetail Schöck Tronsole F

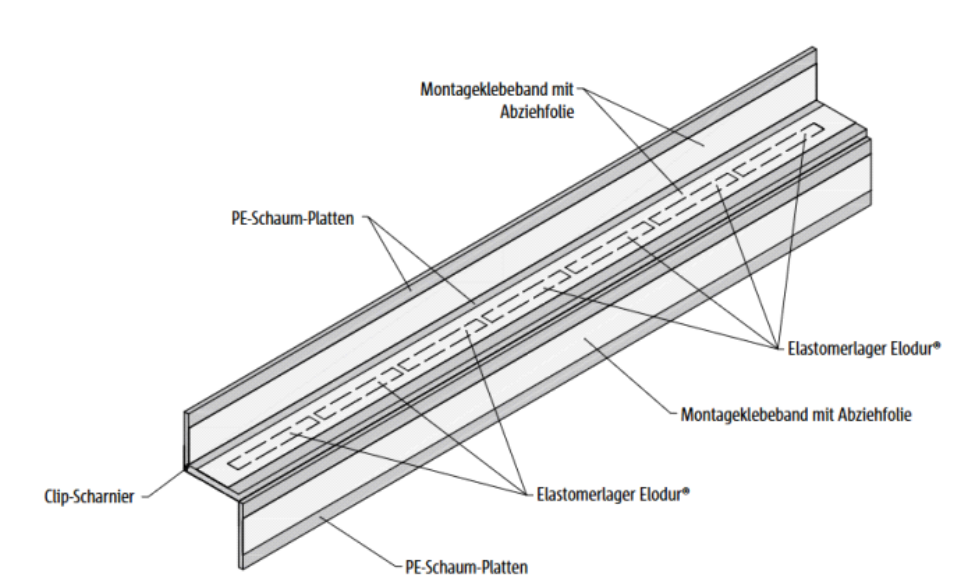


Regeldetail Schöck Tronsole L

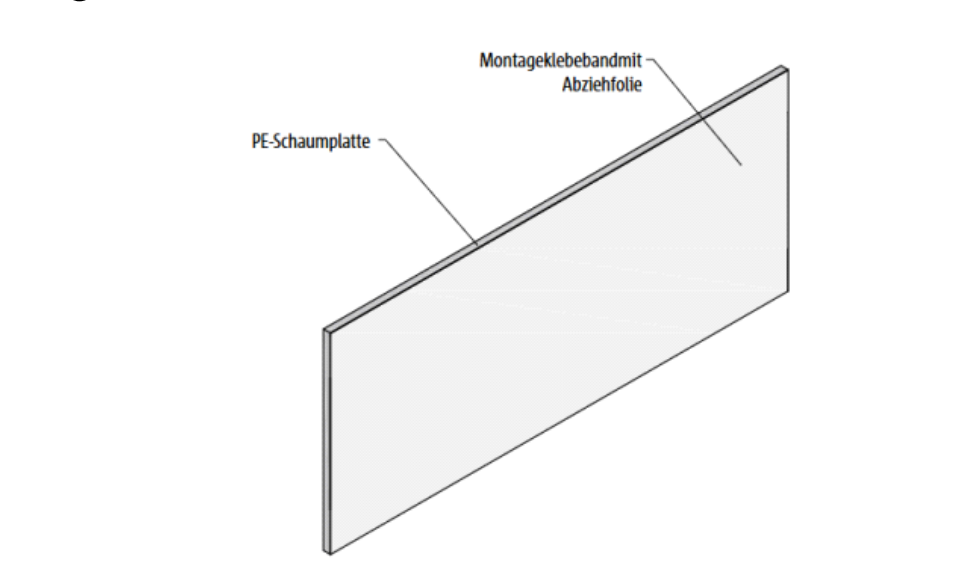


Regeldetail Schöck Tronsole B+D

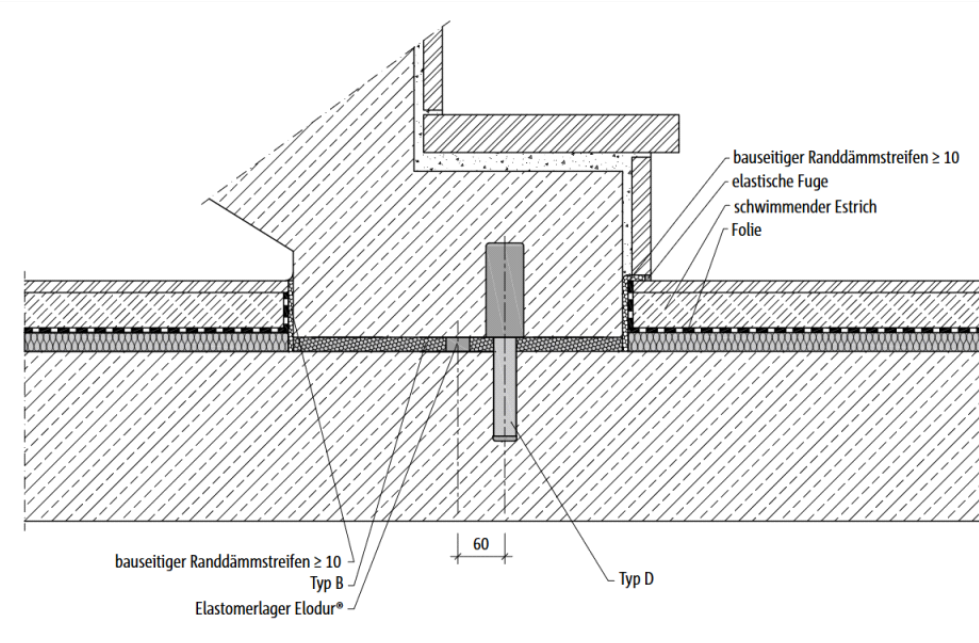


Regeldetail Schöck Tronsole Z

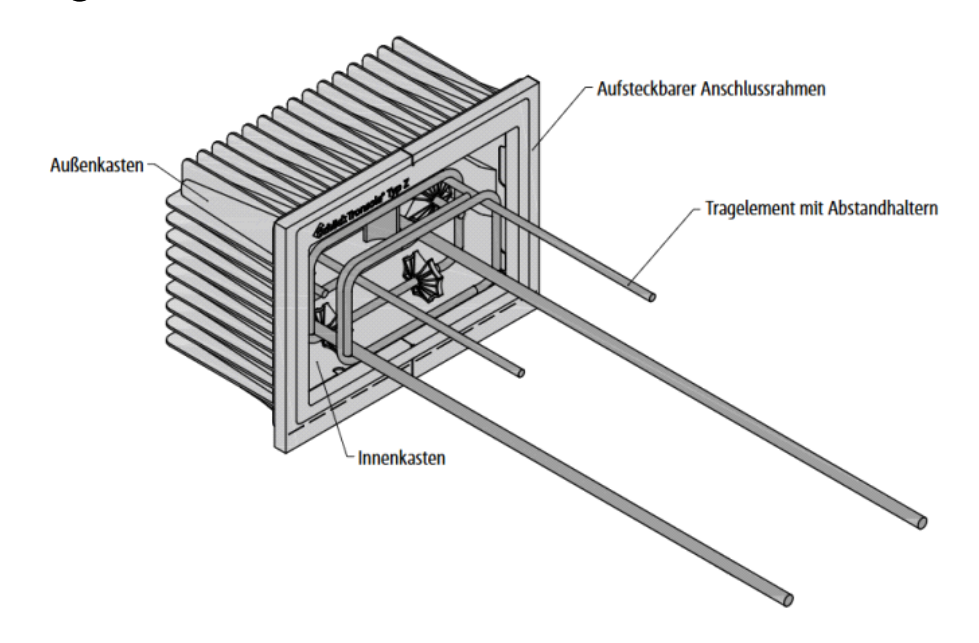


Längsschnitt M 1:20

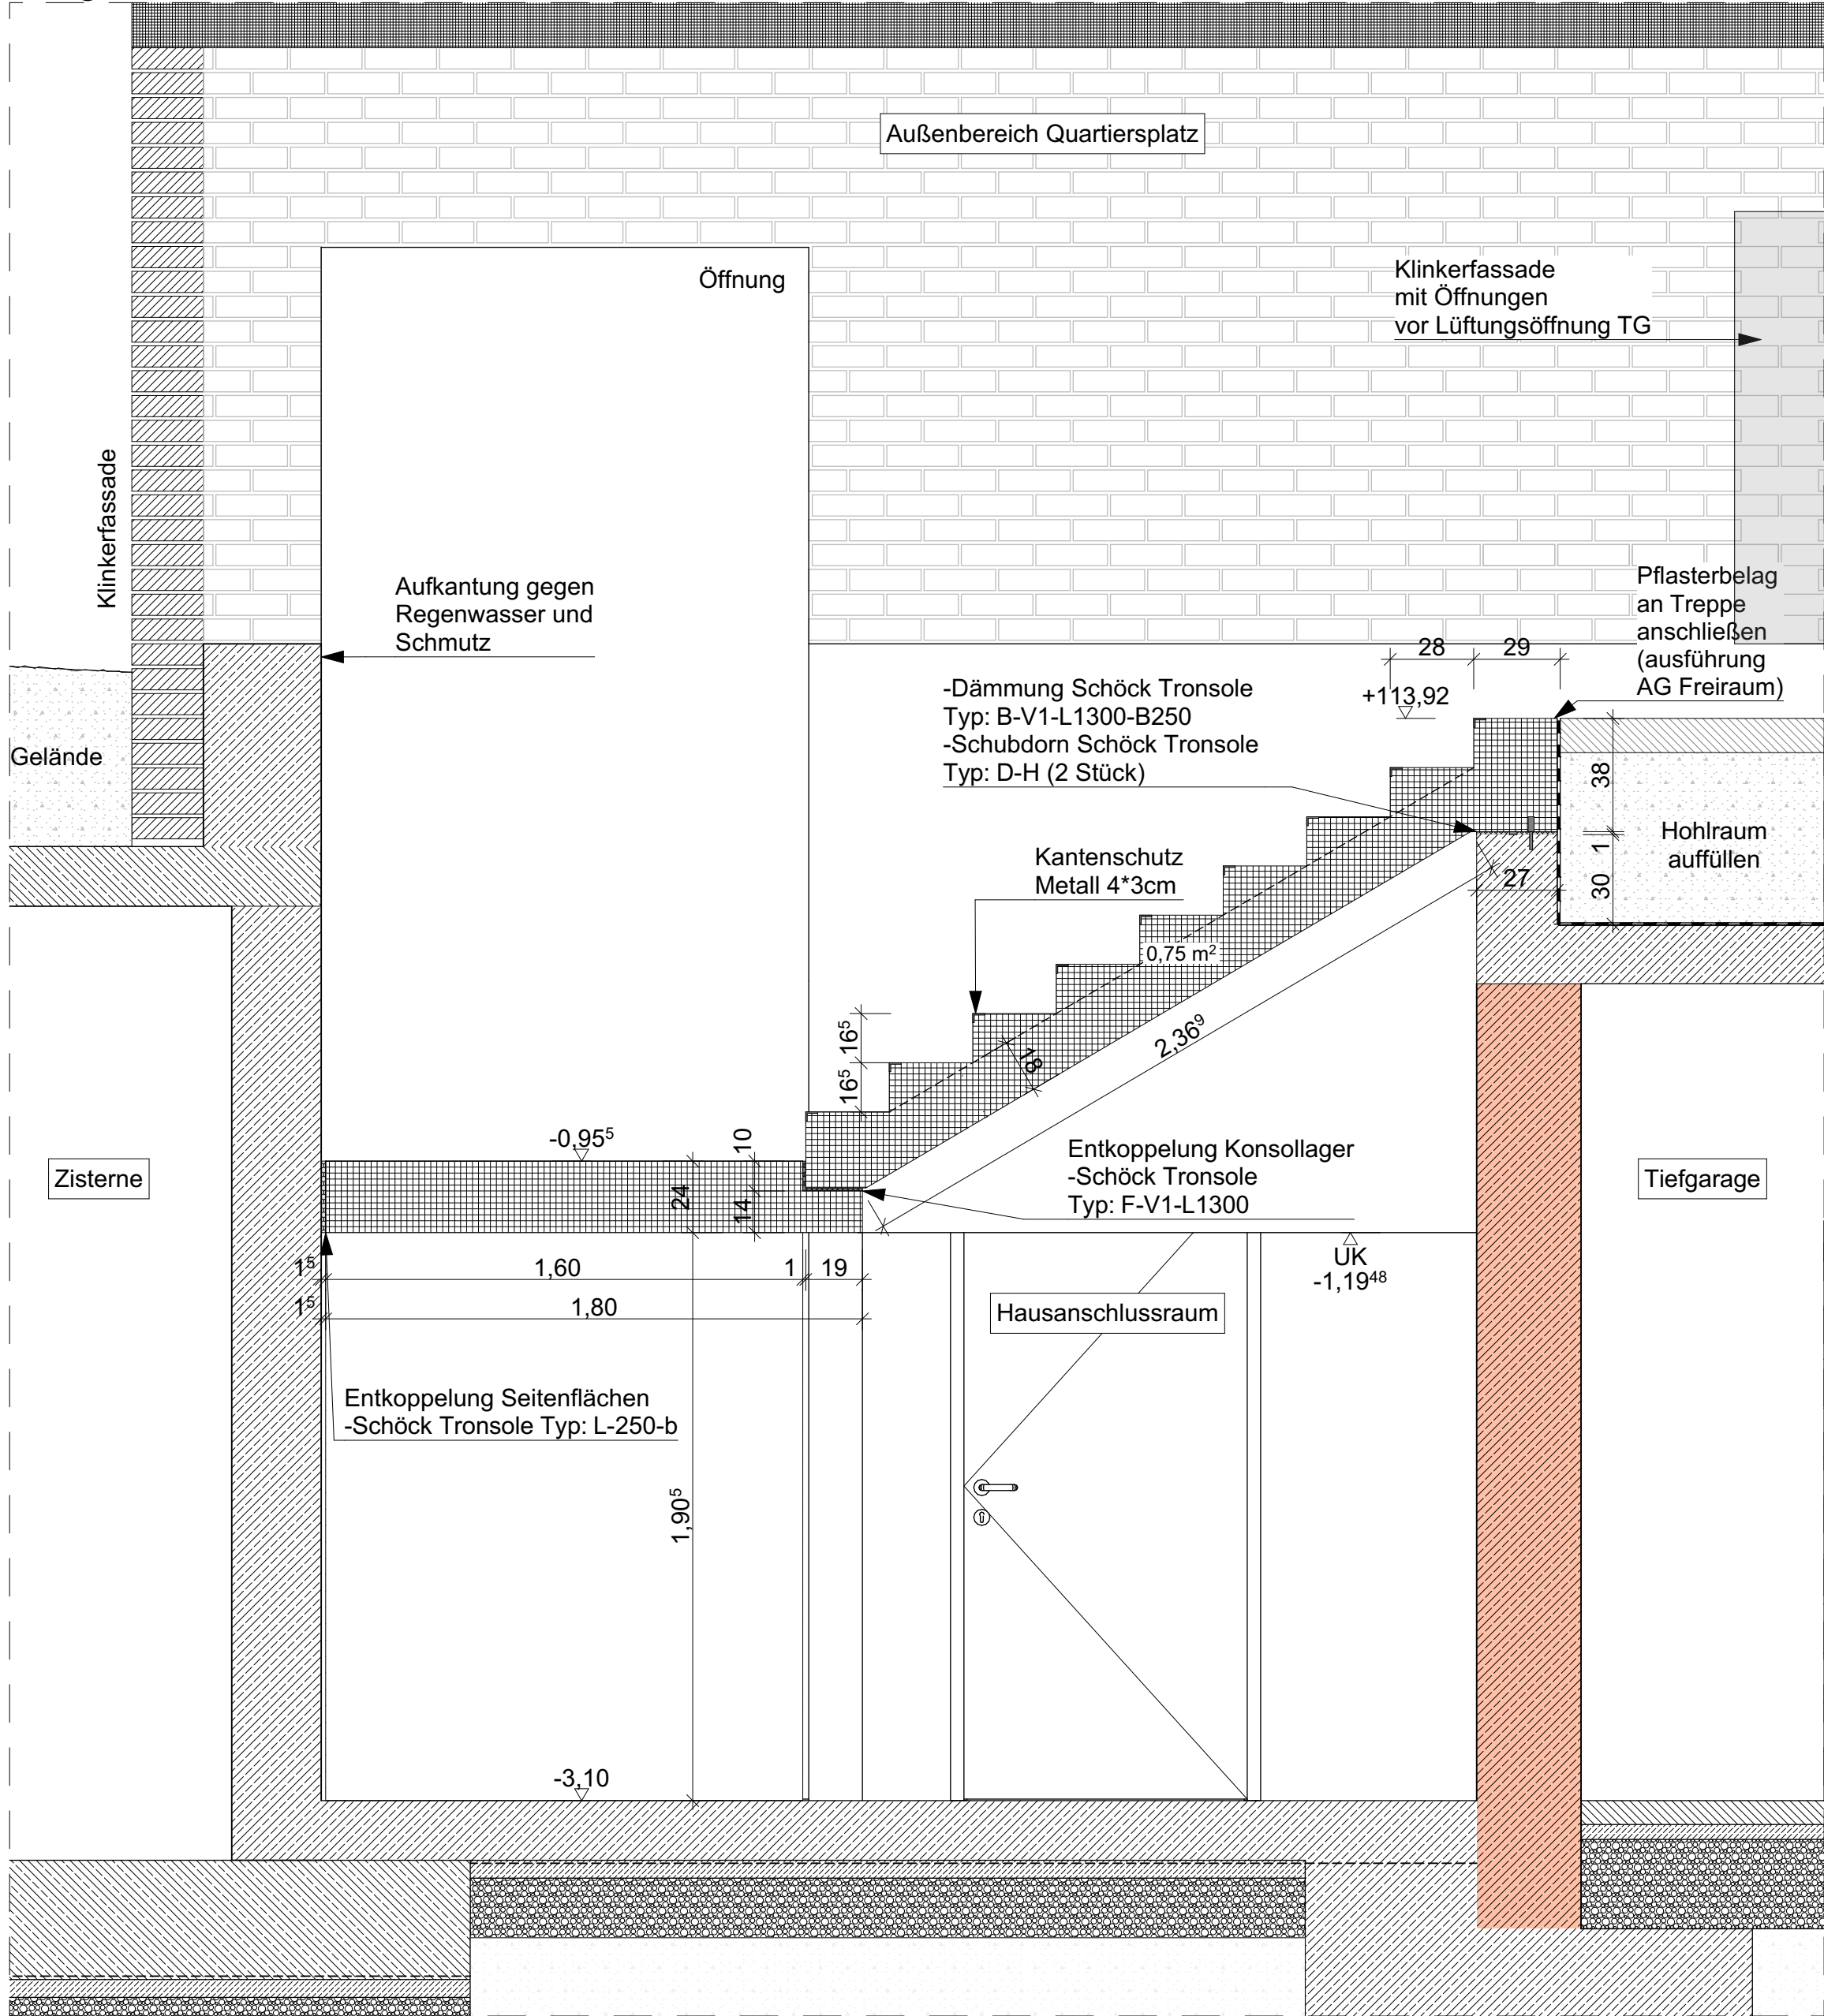

Querschnitt M 1:20

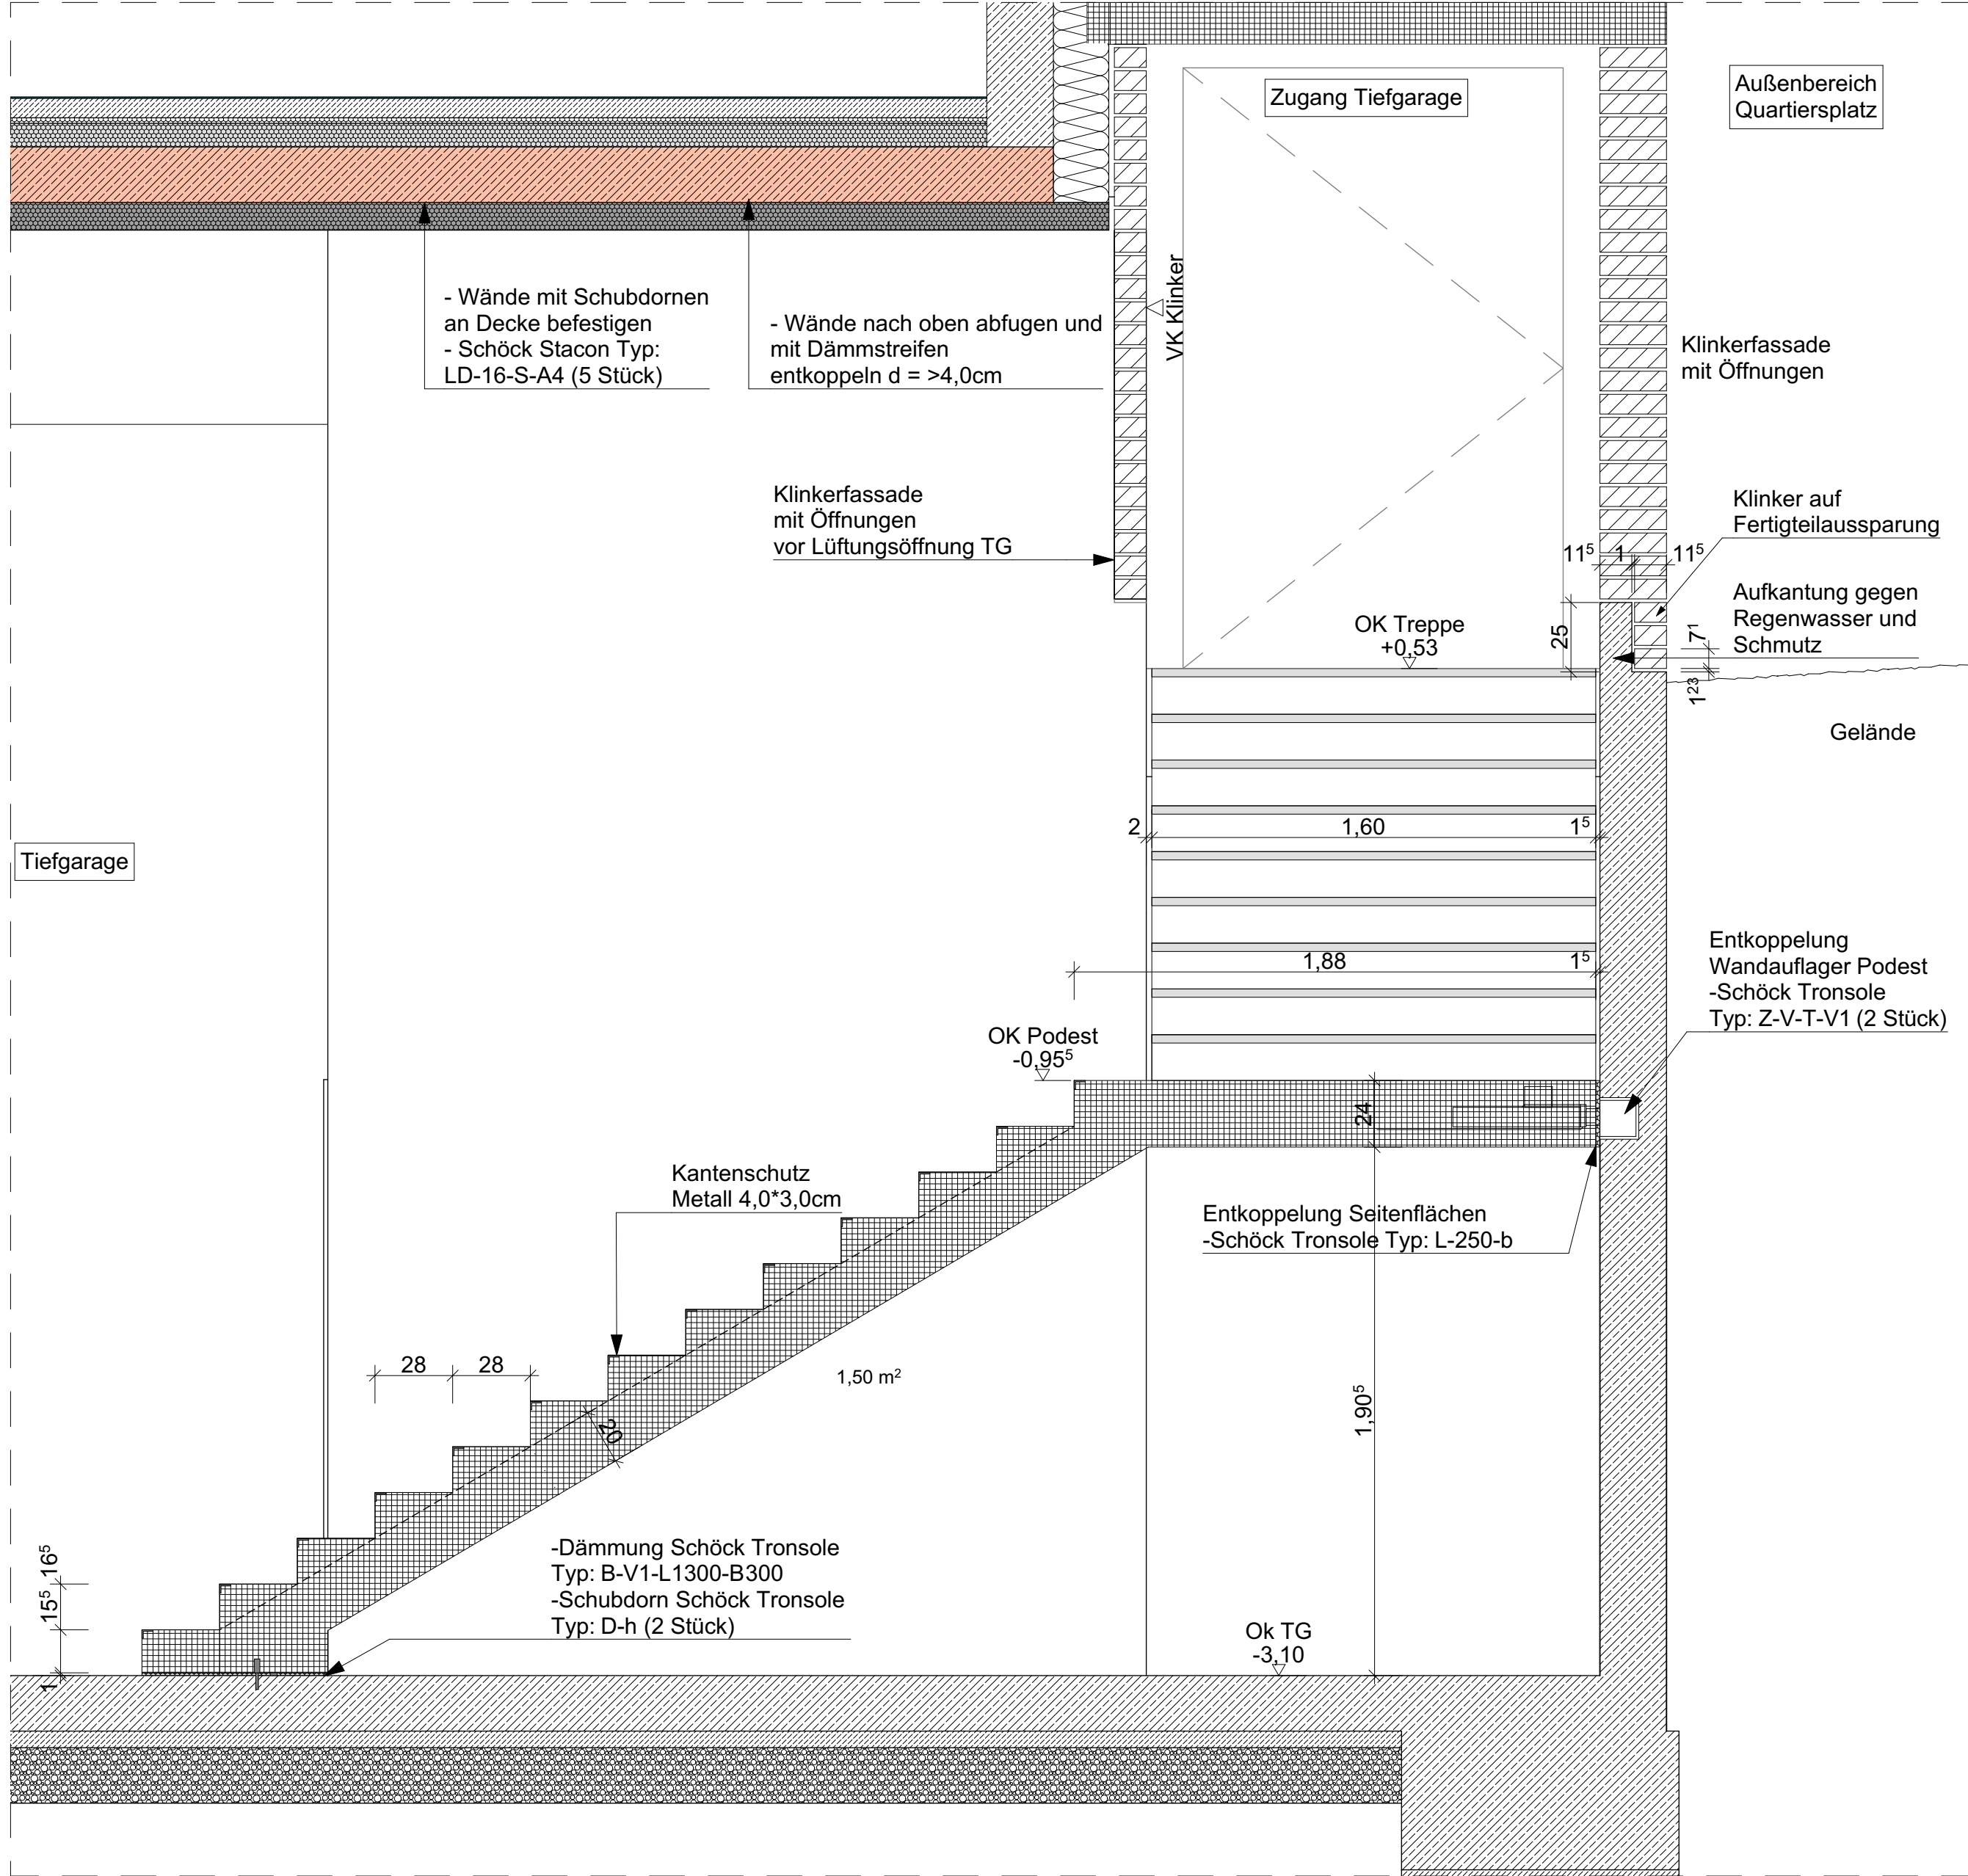

Querschnitt 2 M 1:20

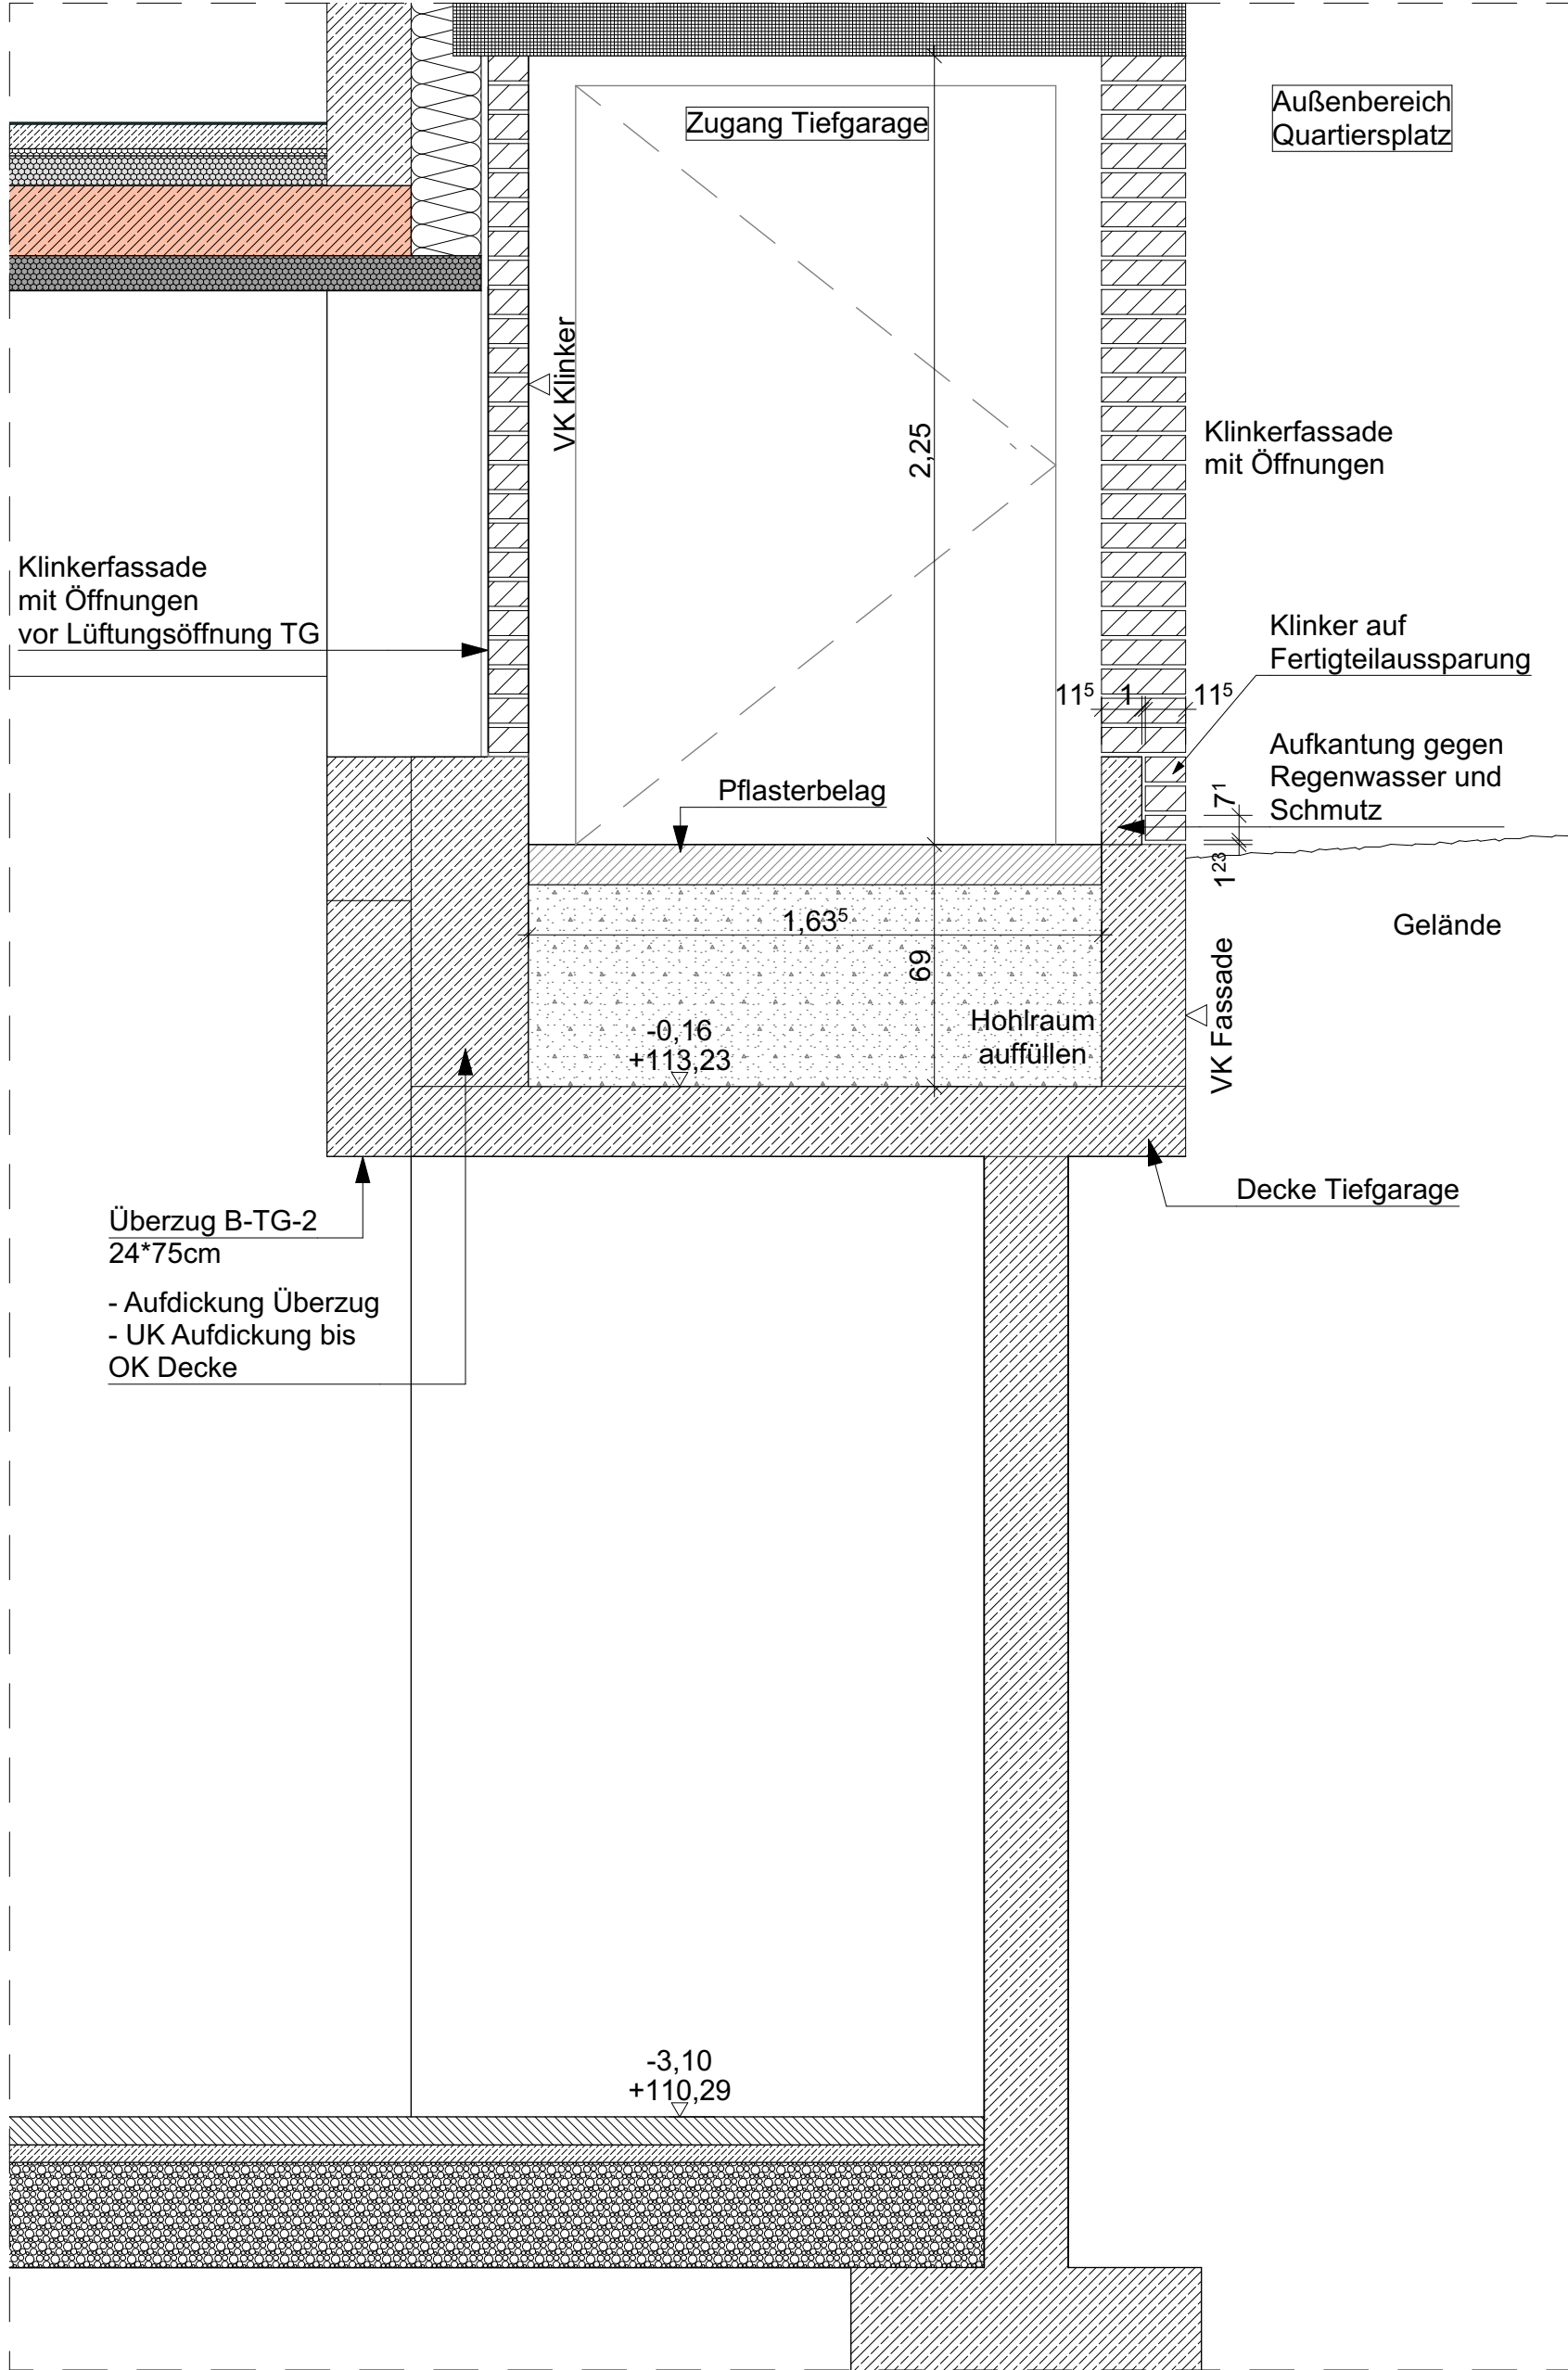

LEGENDEN:

ABKÜRZUNGEN:			
OK	Oberkante	RWA	Rauch/ Wärme-Abzugsanlage
UK	Unterseite	BE	Bodeneinlauf
VK	Vorderkante	BD	Bodendurchbruch
FF	Fertigfußboden	DD	Deckendurchbruch
RD	Rohdecke	WD	Wanddurchbruch
LRH	Lichte Raumhöhe Rohbau	WS	Wandschiltz
AD	Abgehängte Decke	DA	Dachablauf
UZ	Unterzug	NA	Notablauf
UEZ	Überzug	RSI/ RD	Rauch-sicher / -dicht
GOK	Geländeoberkante	WW	Warmwasser
BRH	Brüstungshöhe Rohbau	BE	Bodeneinlauf
OL	Oberlicht	EM	Elektroanschluss
			Motor

BRANDSCHUTZ:

fs	Tür mit Rauchschuttfunktion	+	Zugang Feuerwehr
fh	Tür, feuerhemmend	+	Rettungsweg
fs	Tür, feuerhemmend mit Rauchschuttfunktion	+	Ableitungsöffnung Rauch
fs	Tür, dicht- und selbstschließend	+	automatische Rauchmelder
fb	fb = feuerbeständig	+	Handauslösestelle Hausalarm
fh	fh = feuerhemmend	+	Bedienstelle Rauchableitung
+	Treppenraumumfassungswand, feuerhemmend	+	Feuertöschler

Wand/Bauteil mit Brandschutzanforderungen siehe Brandschutzkonzept

SCHRAFFFUREN:

WU-Beton	Estrich
Stahlbeton bewehrt	Dämmung Mineralwolle
Stahlbeton mit Sichtbeton-anforderung (hier einseitig)	Dämmung EPS/XPS
Stahlbeton unbewehrt	Trockenbau
Mauerwerk	Holzbauteile
Betonfertigteil	GIS - Wand
Klinkerfassade	Kies
Natursteinfassade	Dichtungsbahn
Bestand	Fliesen
Abbruch	

SYMBOL:


DD = Decken-durchbr.,_HLS	DD = Decken-durchbr.,_E	DD = Decken-durchbr.,_Arc
BD = Boden-durchbr.,_HLS	BD = Boden-durchbr.,_E	BD = Boden-durchbr.,_Arc
WD = Wand-durchbr.,_HLS	WD = Wand-durchbr.,_E	WD = Wand-durchbr.,_Arc
WS = Wand-schiltz,_HLS	WS = Wand-schiltz,_E	WS = Wand-schiltz,_Arc

+	-
0,00 OKFF	0,18 OKRD

Dieser Plan ist nur in farbiger Ausführung gültig!
Dieser Plan gilt nur in Verbindung mit den Schalplänen des Statikers. Fehlende Maßen sind aus den Schalplänen zu entnehmen.
Zusätzlich sind die Angaben zu Aussparungen, Schlitzen und Einlegebleiben für die Gewerke Elektro, Heizung, Lüftung, Sanitär sowie Aufzüge, etc. aus den Plänen der jeweiligen Fachingenieure zu beachten.
Tür- und Brüstungshöhen sind Rohbaumaße, gemessen ab OK Rohfußboden.
Abmessungen und Lage der Bodenplatte/Fundamente sind den Statikerplänen zu entnehmen.

GEZ.: DATUM: ÄNDERUNGSINHALT: INDEX NR.:

600202_5_DT_ROH_--_003

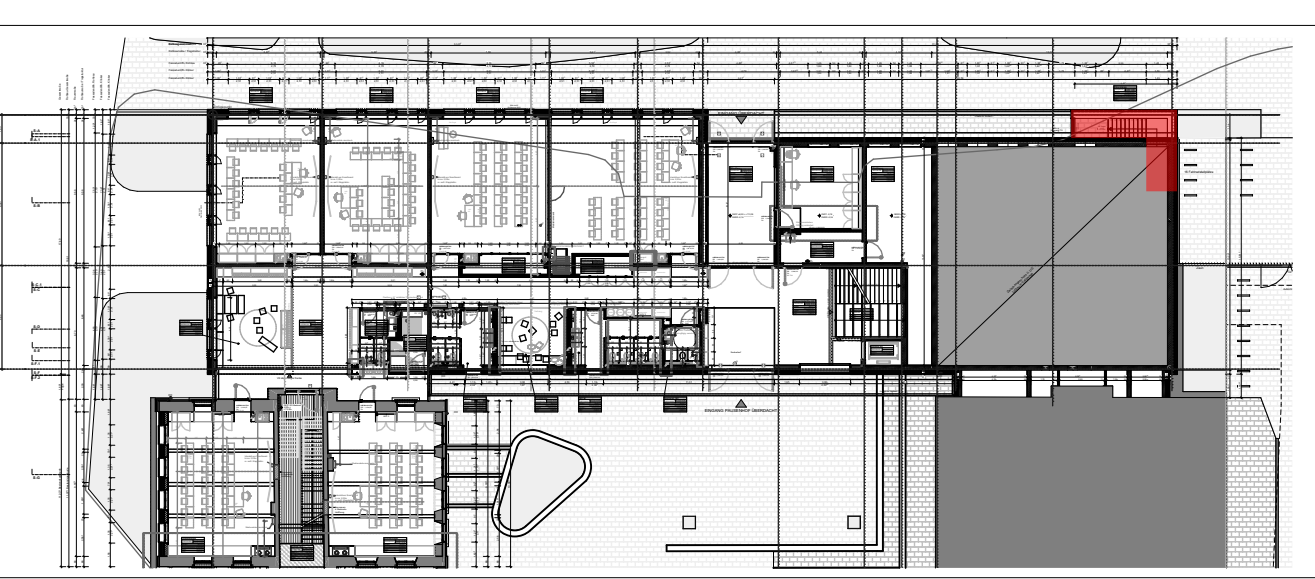

OK FFB EG: 0,00 = 113,39 m.ü.NN

DETAILPLANUNG

AKTENNUMMER: 114 138	NUTZUNGSART: Schule	VORABZUG 21.09.2026
PROJEKT: 114 138 Neubau und Sanierung Präsident-Mohr-Schule Ingelheim am Rhein		
Schulstraße 12 55218 Ingelheim am Rhein		
PLANINHALT: Gebäude: 6002.01 - .04 Schule Fertigteile - Treppe Quartiersplatz 04UG01-FT02-TR / 04UG01-FT03-TR	GEZEICHNET: 1:20 MASSSTAB: 1:20	DATUM:
AUFTRAGGEBER: Stadt Ingelheim am Rhein Friedhof-Nansen-Platz 1 55218 Ingelheim am Rhein	FORMAT: DIN A0 (1189 x 841 MM)	GEPRÜFT:
ARCHITEKT: Harter+Kanzler&Partner Architekten Gretherstraße 8 79098 Freiburg	GEPRÜFT DATUM:	INDEX:
FACHPLANER: ###	PLANNR.: 600202_5_DT_ROH_--_003	DRUCKDATUM: 21.09.2026
DATENAME: 202201_PMS_Hauptgebäude		