




Grundriss Untergeschoss M 1:25

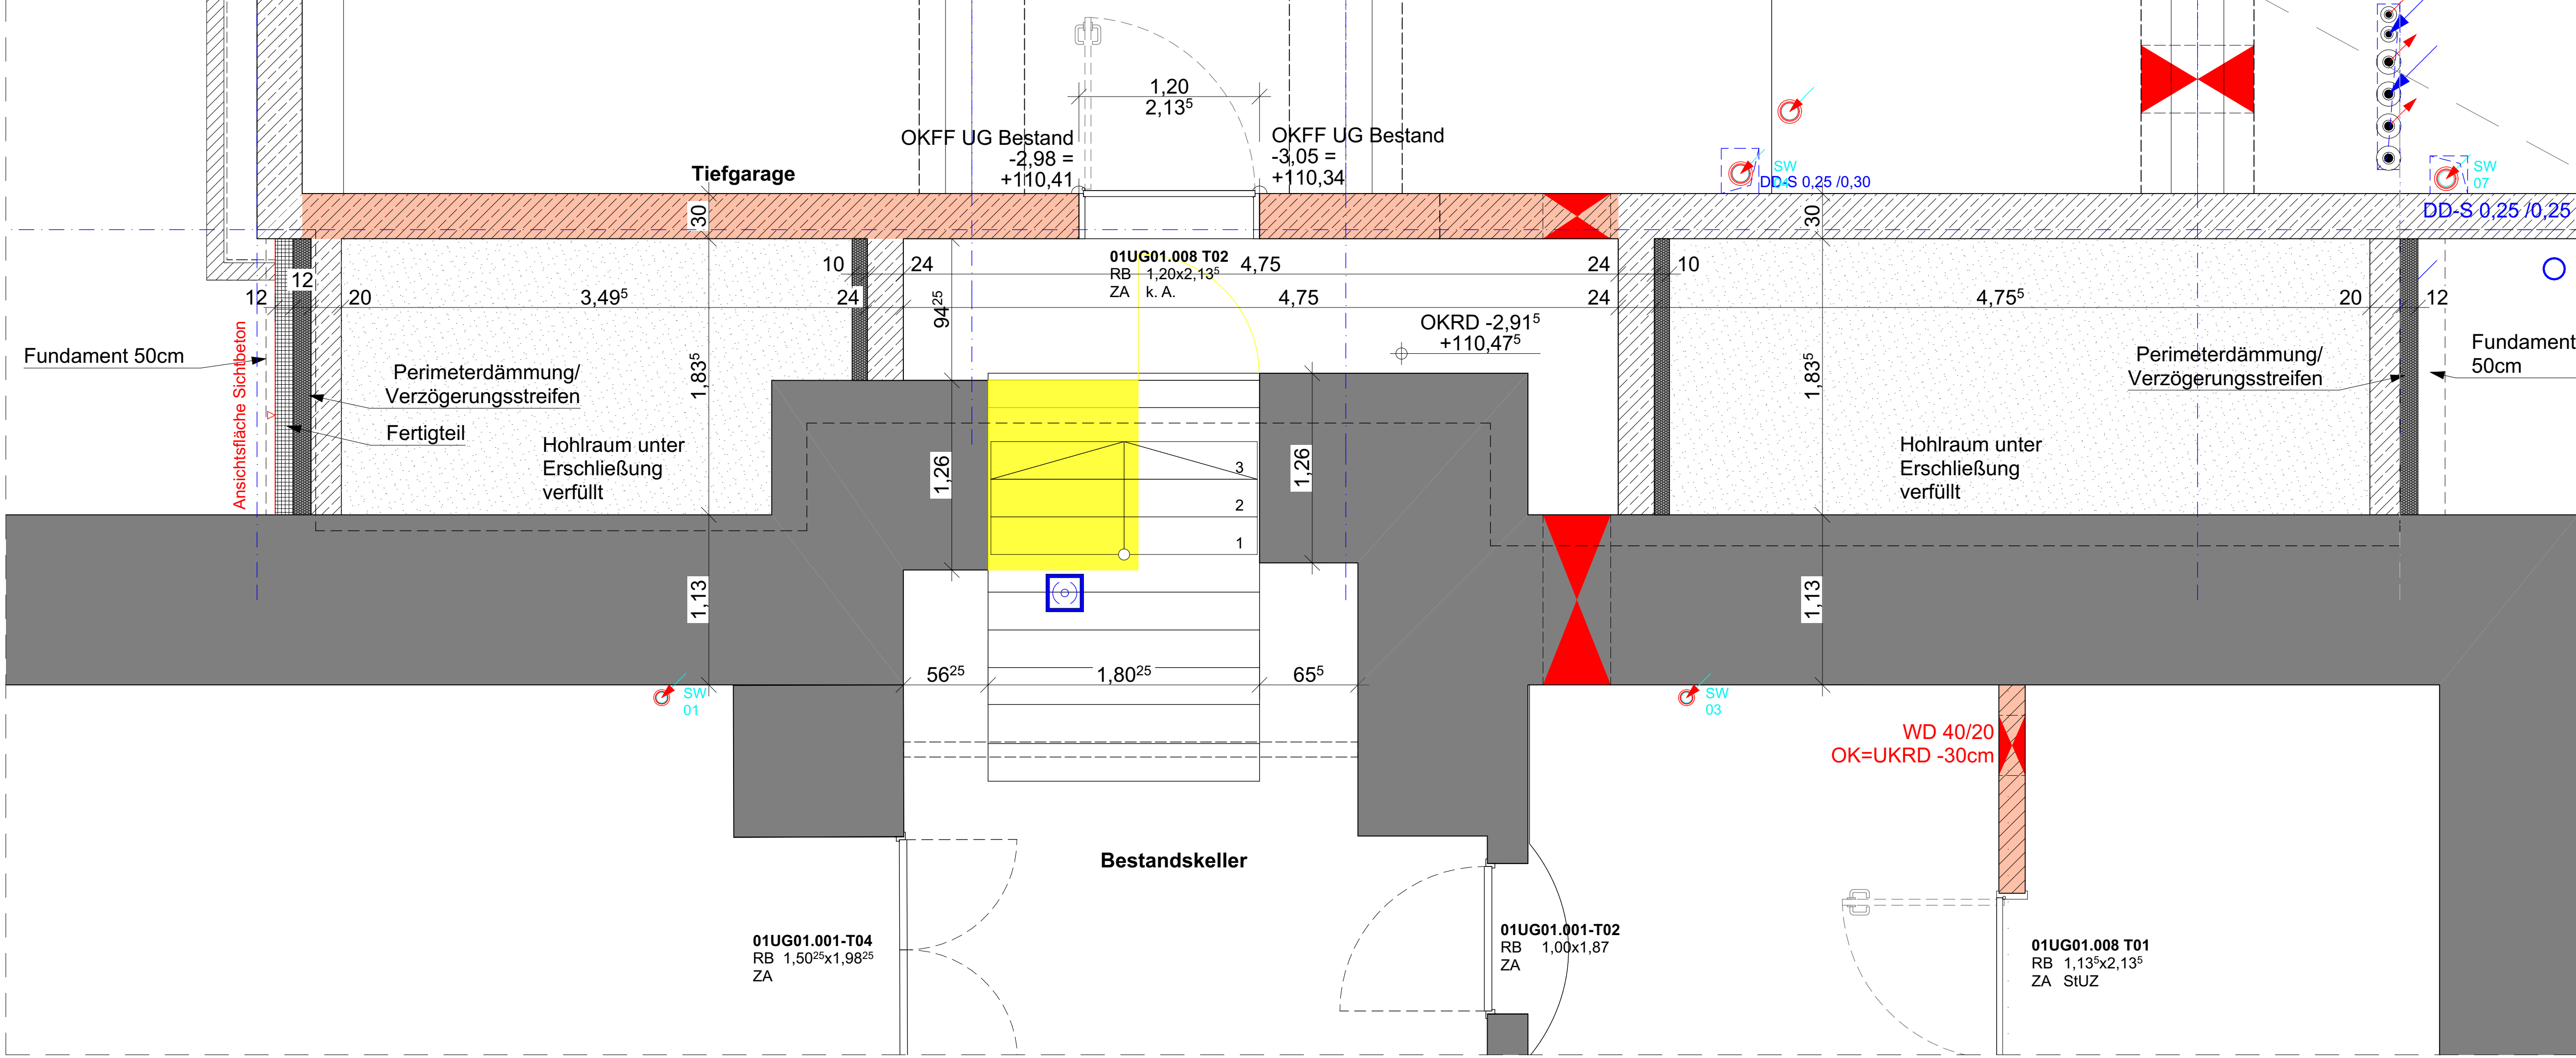


Längsschnitt M 1:25

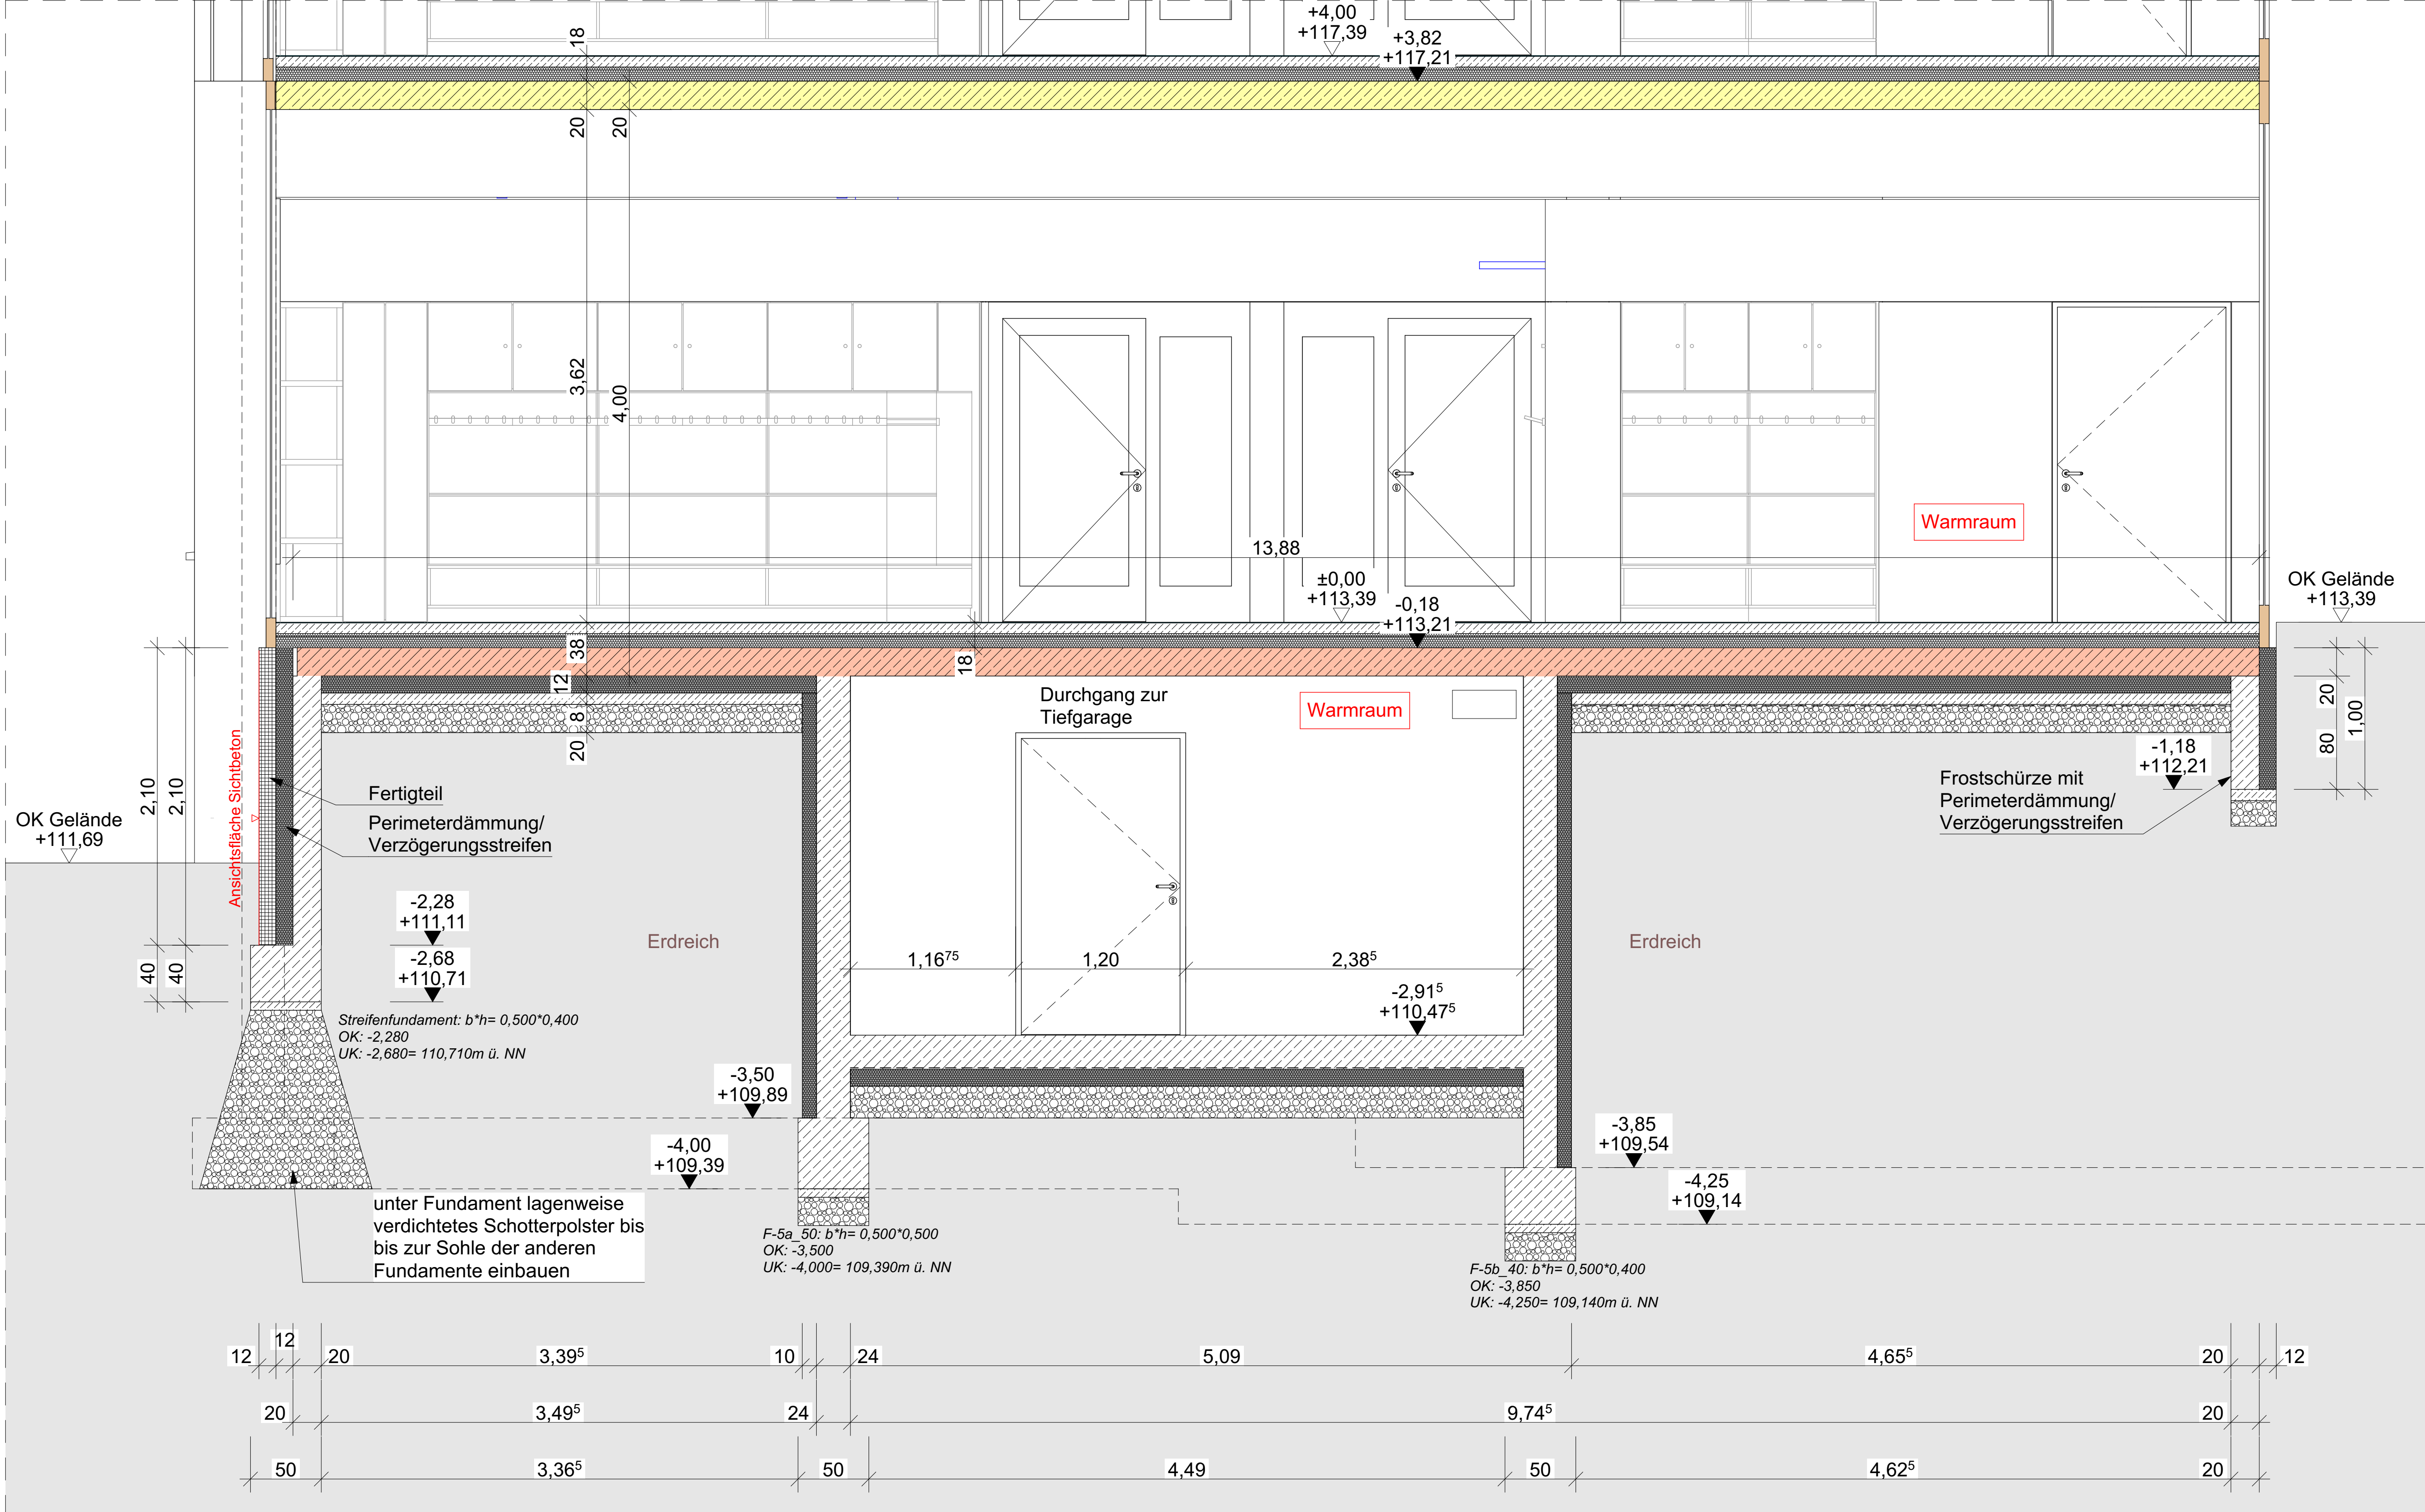

Querschnitt M 1:50

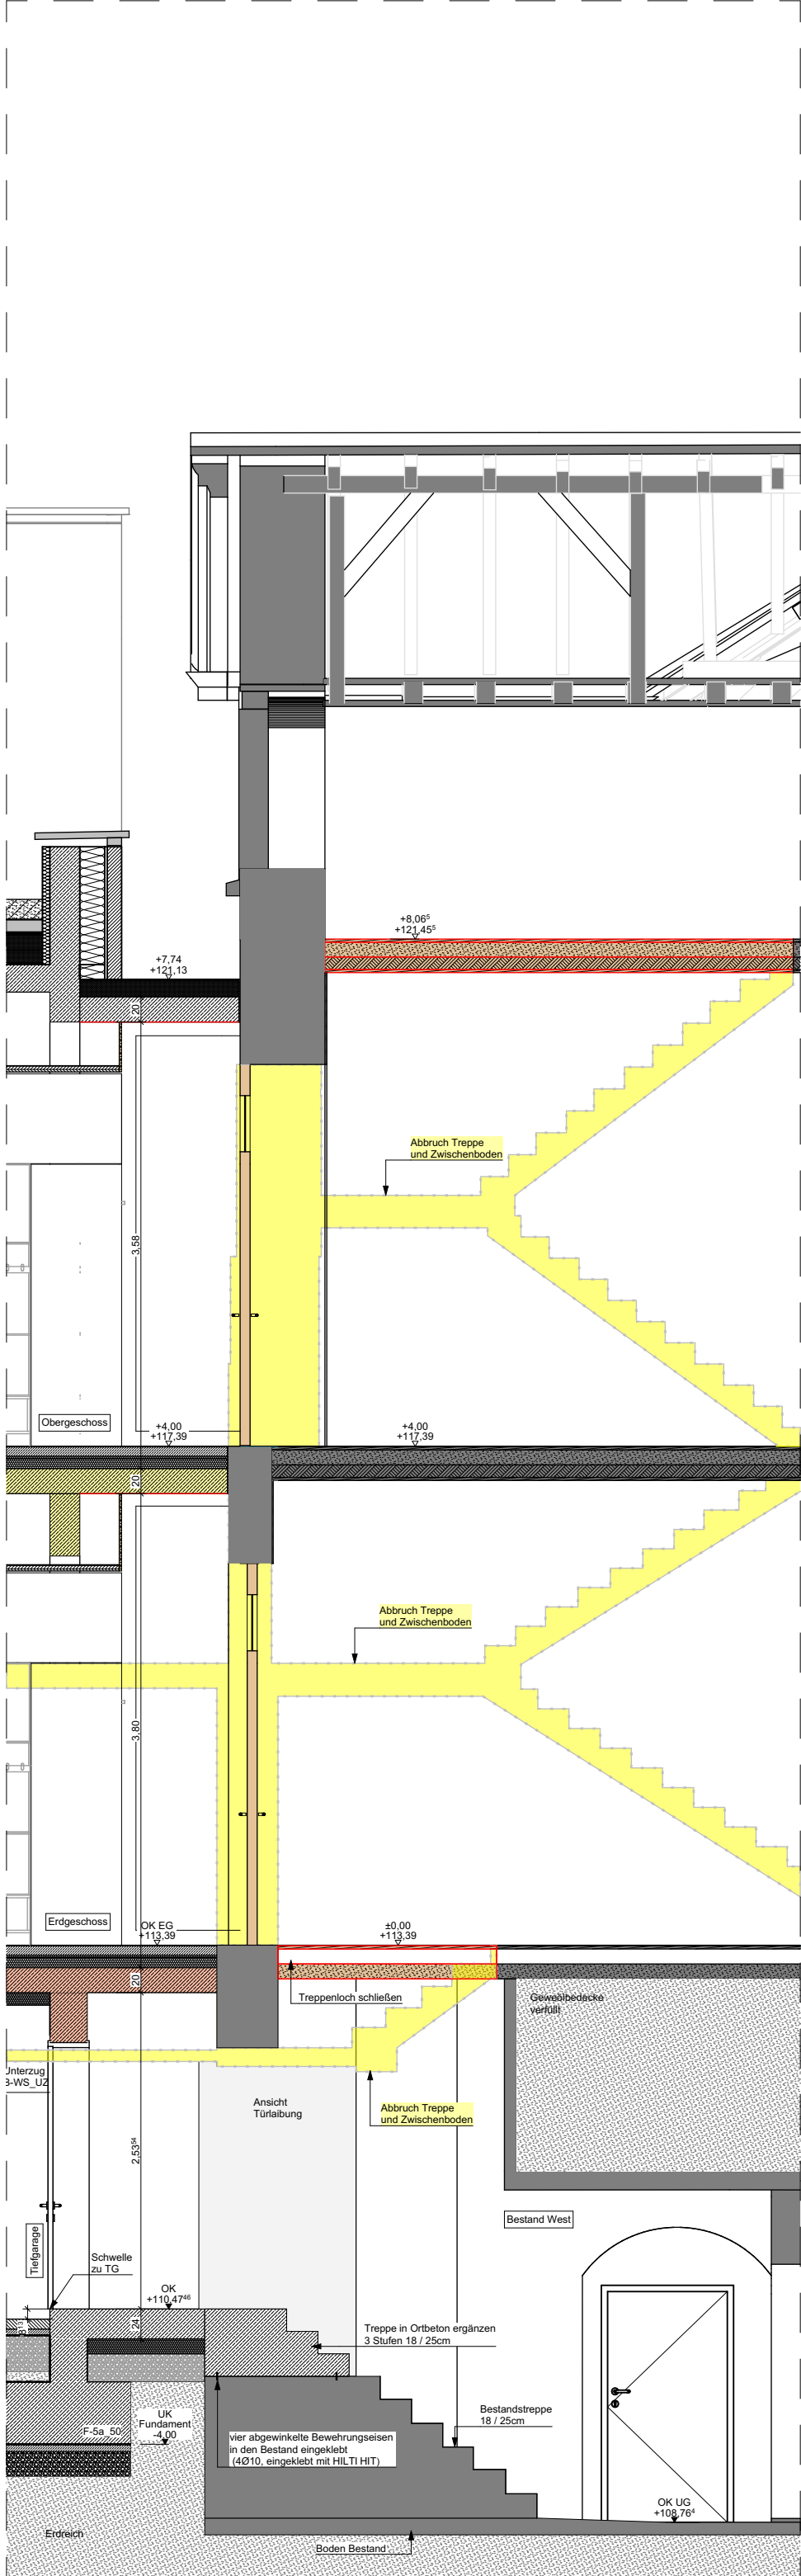

Ansicht M 1:50

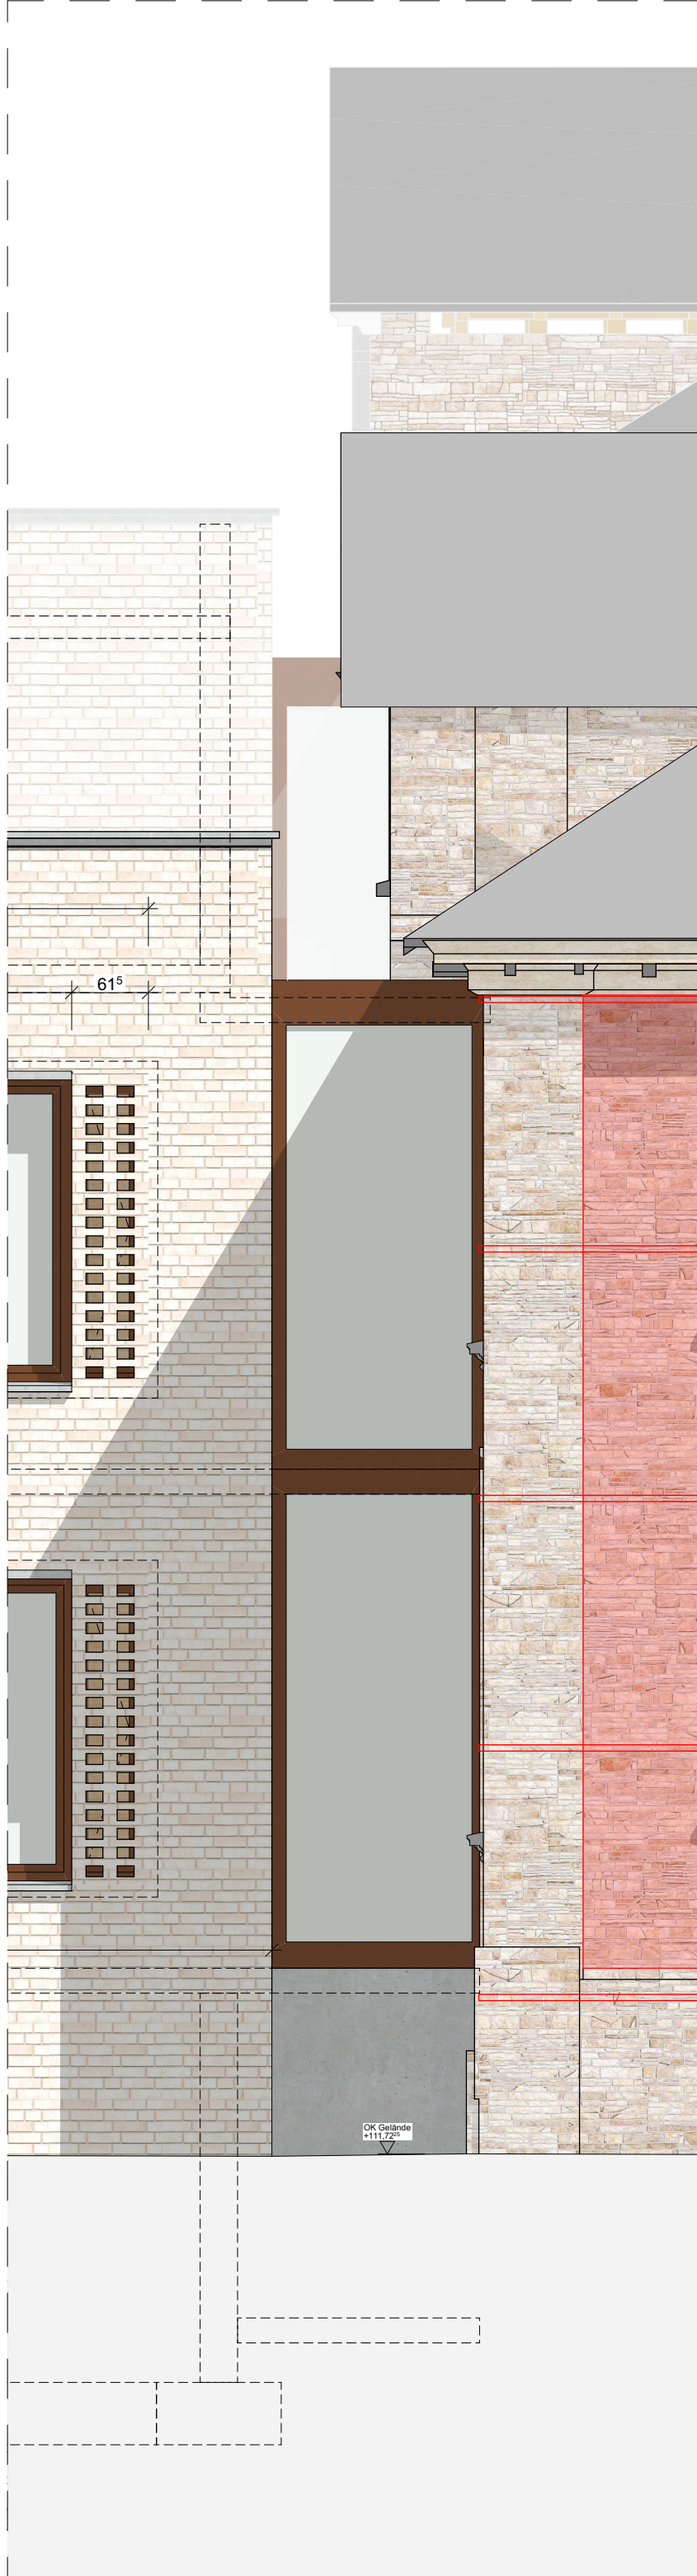

LEGENDE:

ABKÜRZUNGEN:		
OK	Oberkante	RWA
UK	Unterkante	BE
VK	Vorderkante	BD
FF	Fertigfußboden	DD
RD	Rohdecke	WD
LRH	Lichte Raumböschung Rohbau	WS
AD	Abgehängte Decke	DA
UZ	Unterzug	NA
UEZ	Überzug	RSI / RD
GOK	Geländeoberkante	WW
BRH	Brüstungshöhe Rohbau	BE
OL	Oberlicht	EM

BRANDSCHUTZ:

rs	Tür mit Rauchschutzfunktion	rs	Zugang Feuerwehr
f30	Tür, feuerhemmend	rs	Rettungsweg
f30	Tür, feuerhemmend mit Rauchschutzfunktion	rs	Ableitungsöffnung Rauch
rs	Tür, dicht- und selbstschließend	rs	automatische Rauchmelder
fb	fb = feuerbeständig	rs	Handauslösestelle Hausalarm
fm	fm = feuerhemmend	rs	Bedienstelle Rauchableitung
rs	Treppenraumumfassungswand, feuerhemmend	rs	Feuertischer

Wand/Bauteil mit Brandschutzanforderungen siehe Brandschutzkonzept

SCHRAFFFUREN:

WU-Beton	Stahlbeton bewehrt	Stahlbeton mit Sichtbeton-anforderung (hier einseitig)	Stahlbeton unbewehrt	Mauerwerk	Betonfertigteil	Klinkerfassade	Natursteinfassade	Bestand	Abbruch
Estrich	Dämmung Mineralwolle	Dämmung EPS/XPS	Trockenbau	Holzbauteile	GIS - Wand	Kies	Dichtungsbahn	Fliesen	

SYMBOLE:


DD = Decken-durchbr.,_HLS	DD = Decken-durchbr.,_E	DD = Decken-durchbr.,_Arc
BD = Boden-durchbr.,_HLS	BD = Boden-durchbr.,_E	BD = Boden-durchbr.,_Arc
WD = Wand-durchbr.,_HLS	WD = Wand-durchbr.,_E	WD = Wand-durchbr.,_Arc
WS = Wand-schiltz,_HLS	WS = Wand-schiltz,_E	WS = Wand-schiltz,_Arc

+/- 0,00 OKFF
- 0,18 OKRD

Dieser Plan ist nur in farbiger Ausführung gültig!
Dieser Plan gilt nur in Verbindung mit den Schalplänen des Statikers. Fehlende Maßen sind aus den Schalplänen zu entnehmen.
Zusätzlich sind die Angaben zu Ausparungen, Schlitzten und Einlegeteilen für die Gewerke Elektro, Heizung, Lüftung, Sanitär sowie Aufzüge, etc. aus den Plänen der jeweiligen Fachingenieure zu beachten.
Tür- und Brüstungshöhen sind Rohbaumaße, gemessen ab OK Rohfußboden.
Abmessungen und Lage der Bodenplatte/Fundamente sind den Statikplänen zu entnehmen.

GEZ.: DATUM: ÄNDERUNGSINHALT: INDEX NR.:

600202_5_DT_ROH_--_008

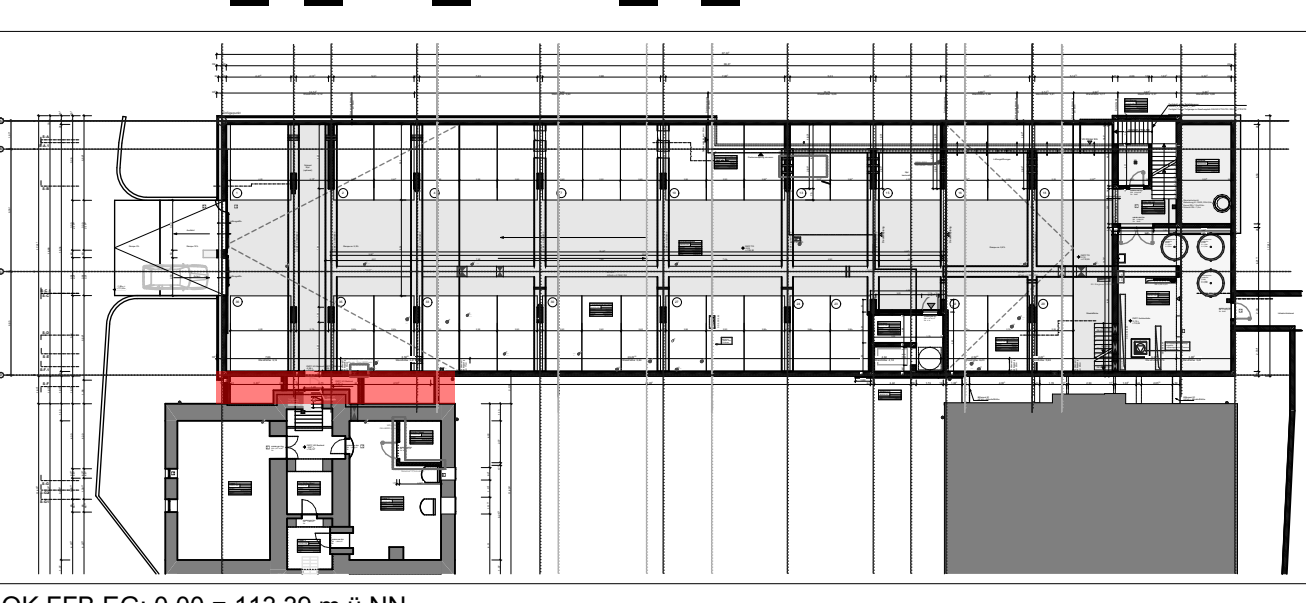

DETAILPLANUNG

AKTENNUMMER: 114 138 NUTZUNGSART: Schule

PROJEKT: 114 138 Neubau und Sanierung Präsident-Mohr-Schule Ingelheim am Rhein

Schulstraße 12
55218 Ingelheim am Rhein

PLANINHALT: Gebäude: 6002.01 - .04 Schule Erschließung Bestand West

AUFTRAGGEBER: Stadt Ingelheim am Rhein Fridhof-Nansen-Platz 1 55218 Ingelheim am Rhein

ARCHITEKT: Harter+Kanzler&Partner Architekten Gretherstraße 8 79098 Freiburg

FACHPLANER: #####

DATENAME: 202201_PMS_Hauptgebäude

GEZEICHNET: 11

MASSSTAB: 1:25, 1:50

DATUM: FORMAT: DIN A0 (1189 x 841 MM)

GEPRÜFT: INDEX: PLANNR.: 600202_5_DT_ROH_--_008

DRUCKDATUM: 21.09.2026