
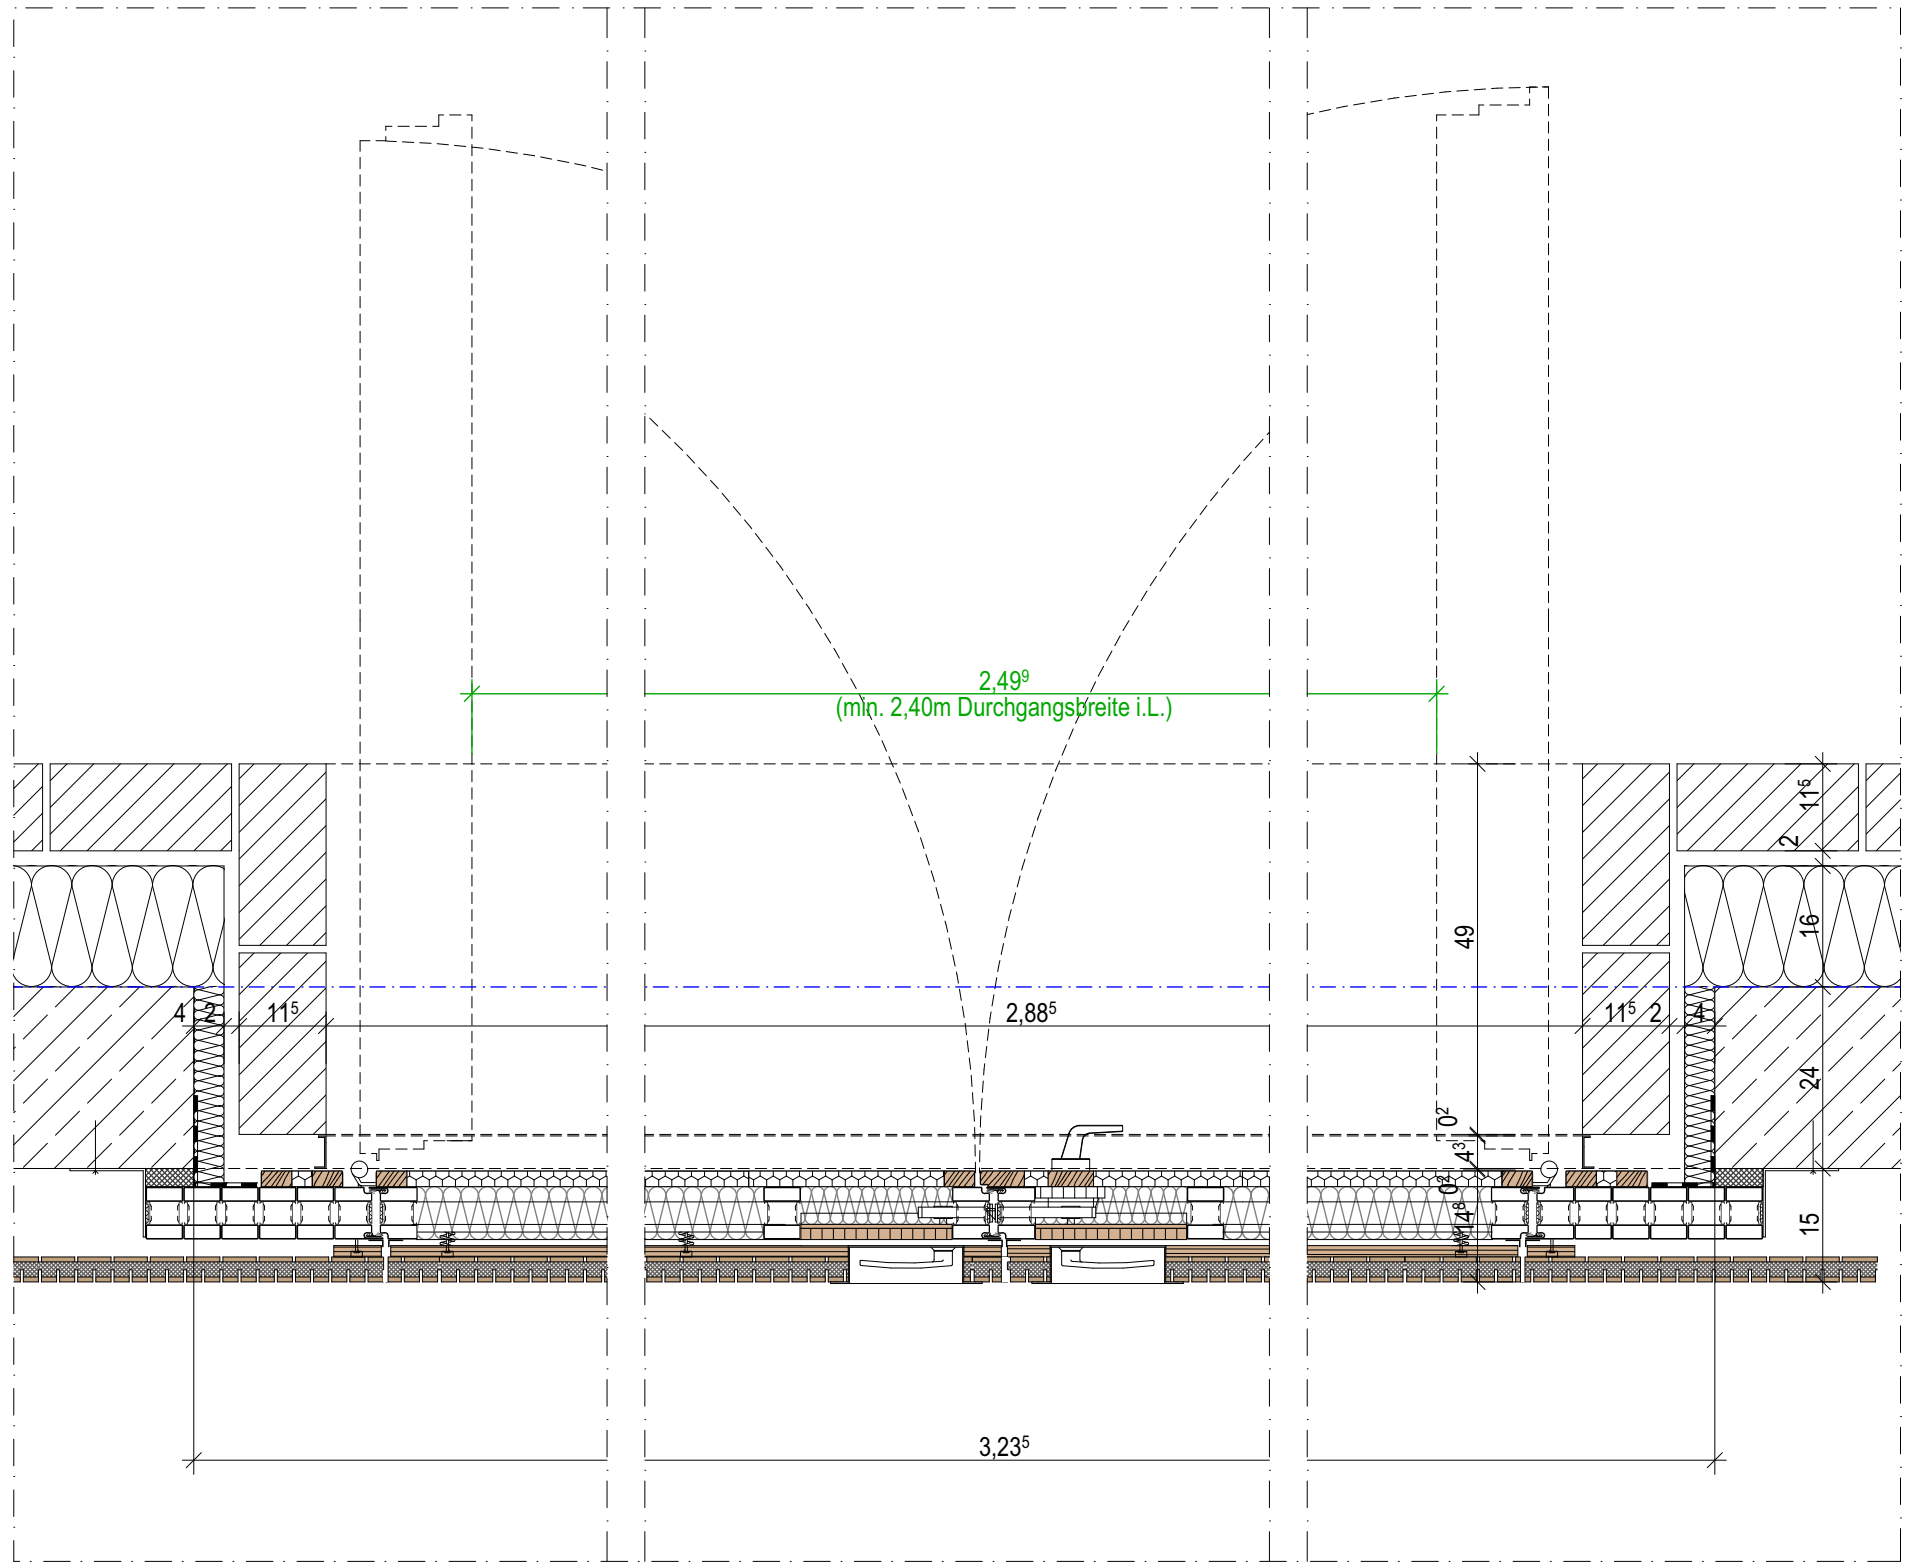


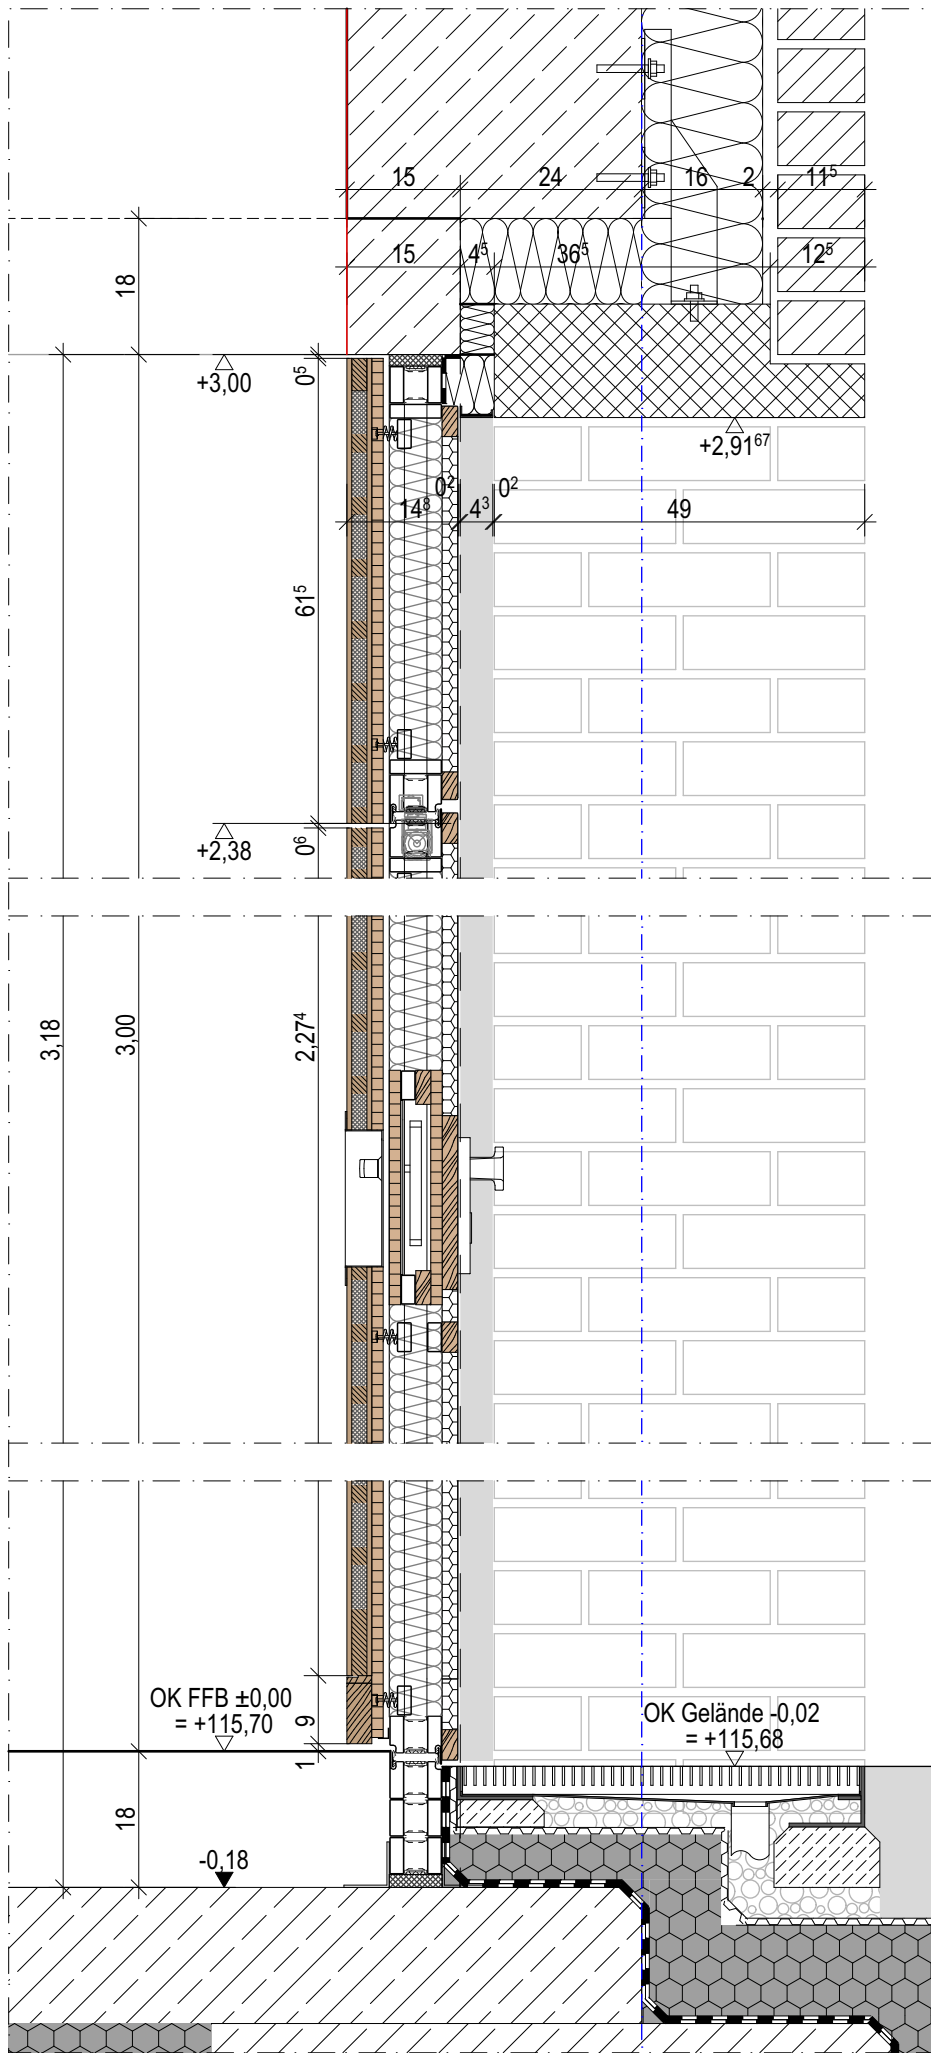

GRUNDRISSAUSSCHNITT

Auftraggeber: Stadt Ingelheim am Rhein Fridtjof-Nansen-Platz 1 55218 Ingelheim am Rhein		Planverfasser: harter+kanzler ARCHITECTEN Harter + Kanzler PARTGmbH Freie Architekten BDA Gretherstraße 8 79096 Freiburg Tel.: 0761 / 150669 - 0 Fax: 0761 / 150669 - 30	
Planinhalt: Neubau und Sanierung Präsident-Mohr-Schule Ingelheim am Rhein Schulstraße 12 - 55218 Ingelheim am Rhein		Anderung / Korrektur	Datum
2-flg. Aussentür Halle		Maßstab: 1:10	Index
Plannummer: 600205_5_DT_TIS_EG00_004_-		Gezeichnet: DIN A3	Maßnahmennummer: 114 205