

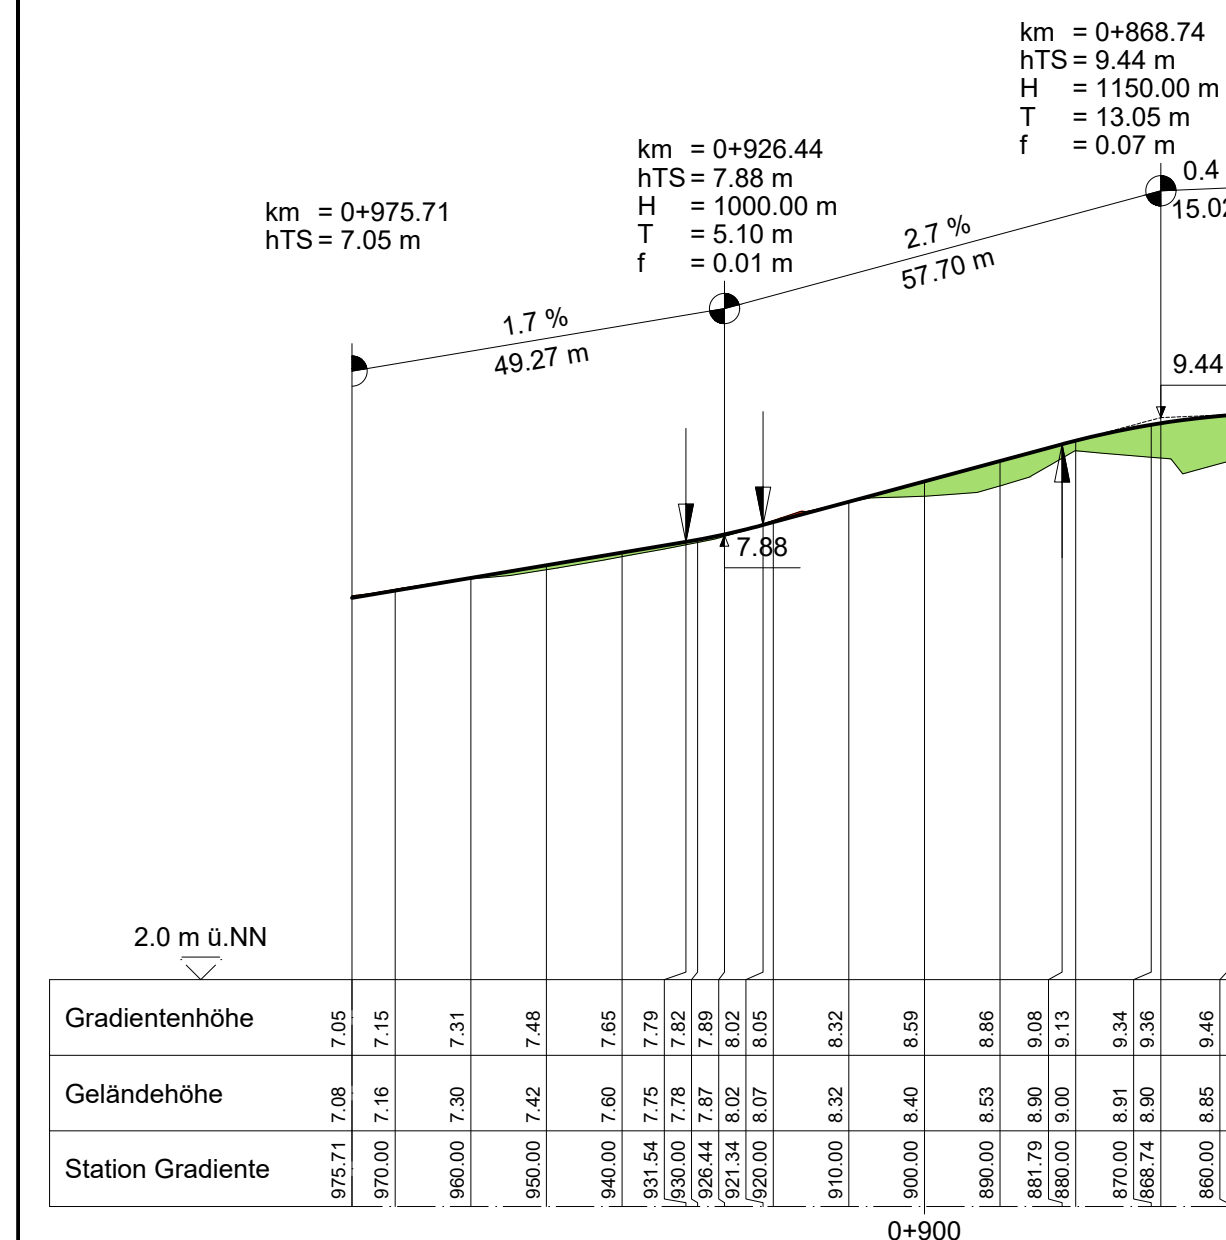




Längsschnitt
PKW Anschluss Veddelar
Brückenstraße
M. 1:1000/100

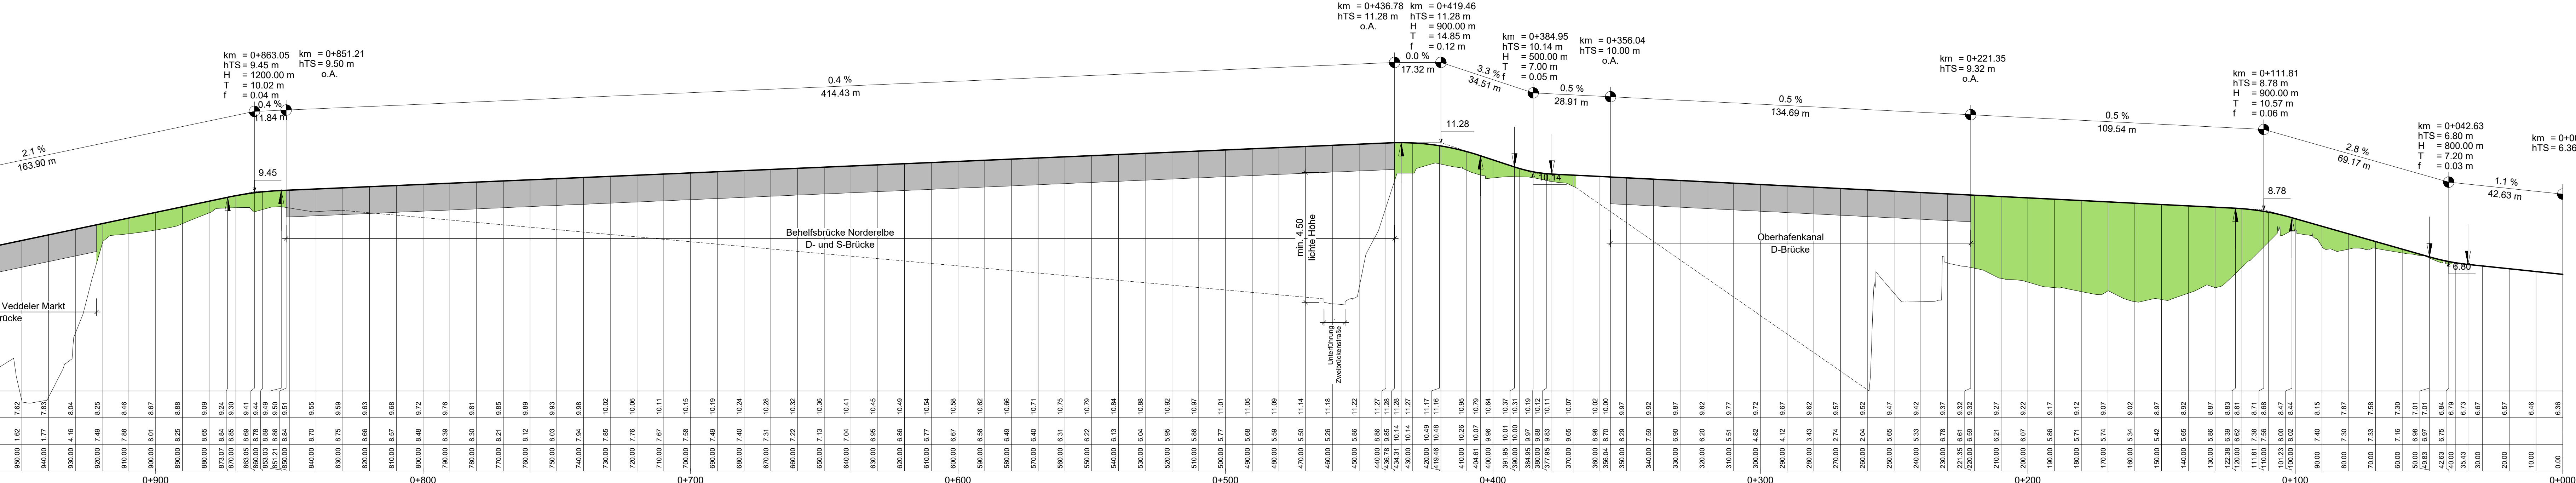

Längsschnitt Hauptachse
M. 1:1000/100

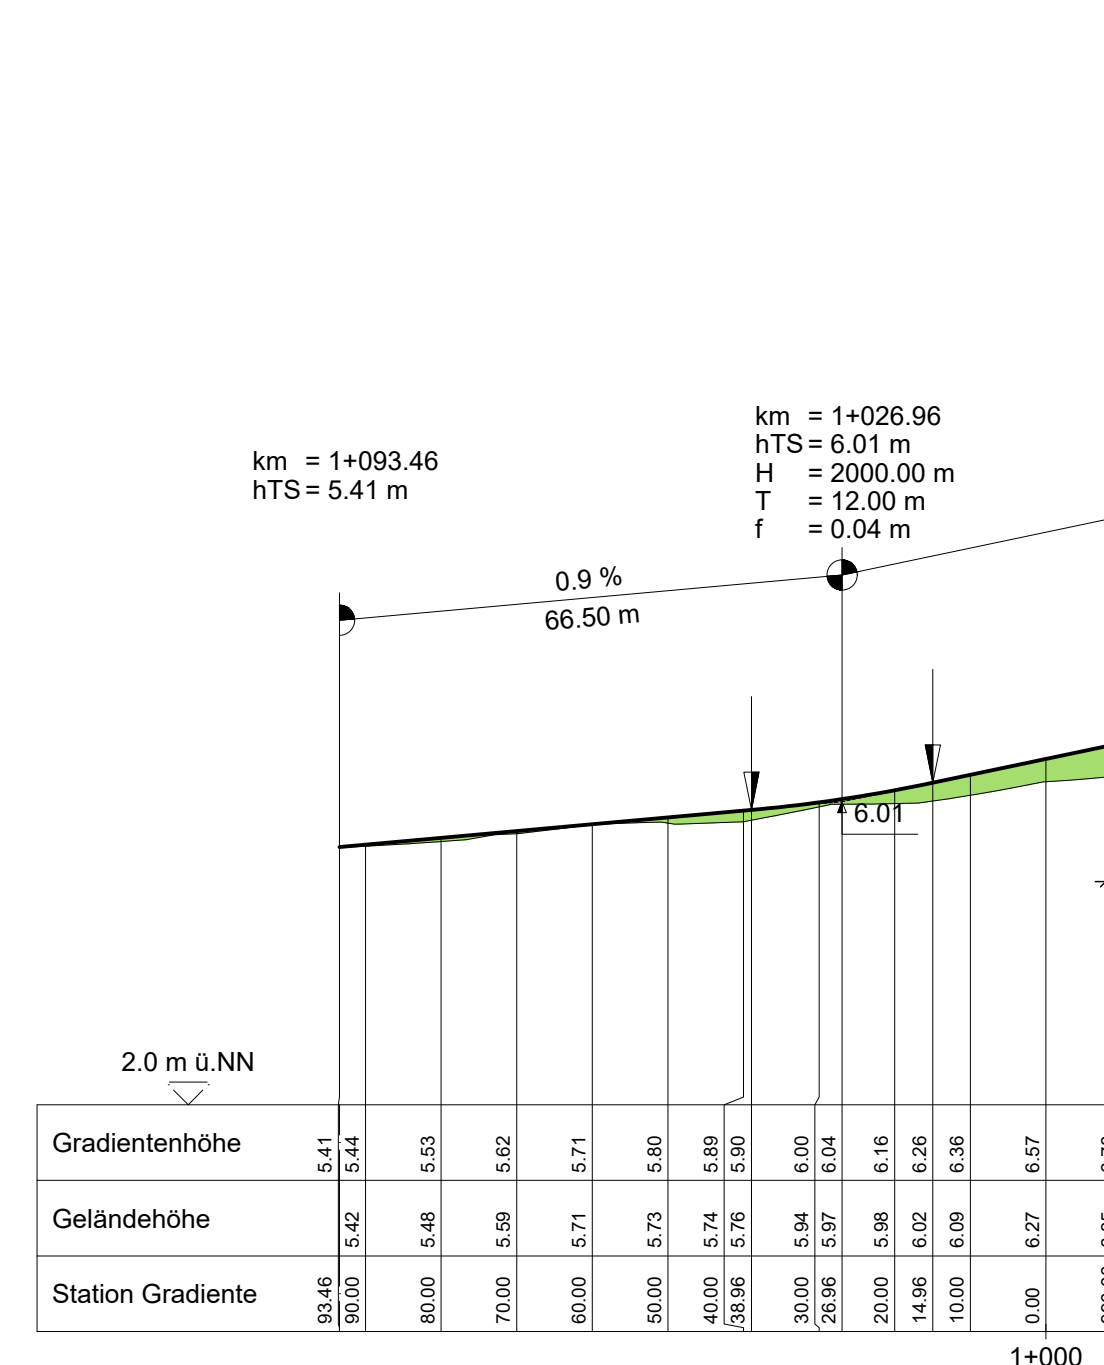

Systemquerschnitt
M. 1:100

 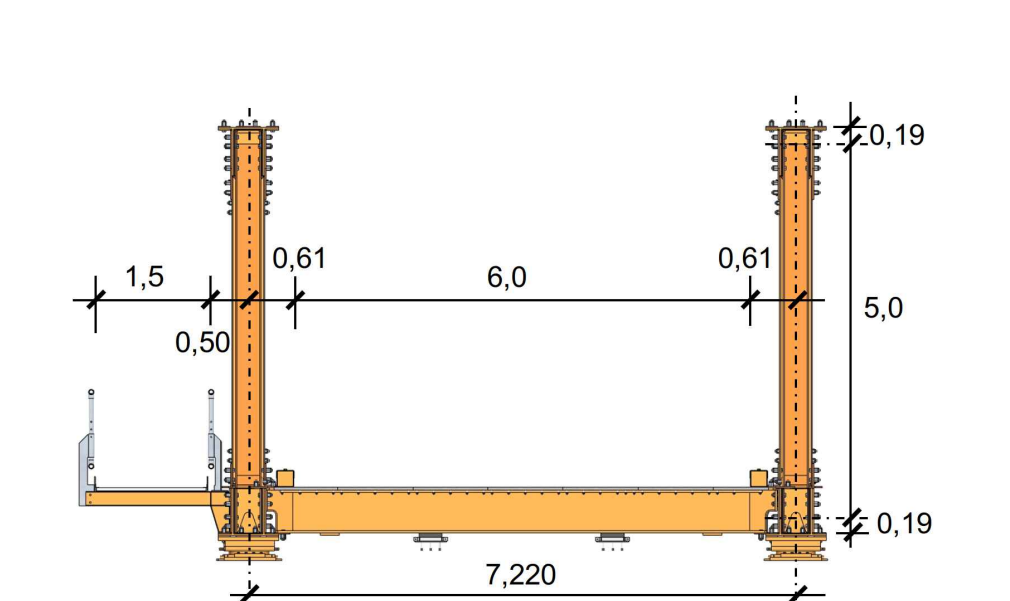

Legende - Verkehrsplanung

Fahrbahnachse

Hochbord

Hochbord abgesenkt mit Hänger

Tiefbord

Abschließbarer Platten

Querriegelschleife

vorh./zu fallender Baum

vorh./gepl. Beleuchtung

vorh./aufzu/h.zu regulierende Trümme

gepl. Trümme mit Anschlusslsg.

vorh. Deichgrund-Linie

vorh. HWS-Linie

Legende - Schraffuren

Fahrbahn

Gemeinsamer Geh-/Radweg

Entwässerungsmulde

Gesperrter Fahrstreifen

Bankett

Böschung

Brückenbauwerk

Hinweis:

Nicht für alle Planungsbereiche genaue Vermessungsdaten vorhanden! Muss im weiteren Planungsverlauf und in der Öffentlichkeit geprüft werden.

Hinweis:

Die Planungen der angrenzenden Gewerke werden lediglich auf Kompatibilität mit der Verkehrsplanung geprüft und sind nur nachrichtlich dargestellt! Bezüglich fachtechnischer Inhalte der Fremdplanungen wird von ARGUS keine Gewährleistung übernommen.

Lagebezugssystem:

ETRS 89, Abbildung Gauß-Krüger (LS 320)

Bestandsdaten:

- Vermessung Zweibrückenstraße, Hanack und Partner, Plannr. 346-00-830, Stand: 04.02.2021
- Vermessung Stadteingang, Hanack und Partner, Plannr. 346-00-832, Stand: 27.05.2021
- Vermessung Stadteingang, Hanack und Partner, Plannr. 087-24_003a-011a, Stand: 06.05.2026
- Ergänzung Bestandsbäume, Tripos Ökologie und Landschaftsplanung, Stand: 09.07.2026
- ALKIS, Stand 20.02.2026

Nachrichtliche Darstellung folgender Plangrundlagen:

- Brückenplanung Behelfsbrücken, Grassl, Stand: 09.03.2026 [\(PDF\)](#)
- Vermessung Stadteingang, Hanack und Partner, Plannr. 346-00-832, Stand: 27.05.2021 (Der Plan wurde anhand der neu festgelegten Brückenlage eingepasst. Bezüglich der Lagegenauigkeit wird von Seiten ARGUS keine Gewährleistung übernommen.)
- Erdbau Rampen zum Wilderlager, WB, Stand: 22.06.2026 [\(PDF\)](#)
- Geh- und Radwegverbindung Entenwerder Anschluss 1, BS Zweibrückenstr., ARGUS, 07.04.2026 [\(Gru\)](#)
- Stützwallplanung, Brückenplanung Entenwerder, Schüller-Plan, Stand: 12.12.2022 [\(PDF\)](#)

Übersichtskarte:

Index	Änderungen und Ergänzungen	Bearbeitet	Freigegeben

Die Urheberrechte für die in vorliegender Unterlage dargestellte technische Lösung verbleiben beim Planverfasser. Weitergabe und Vervielfältigung über den Rahmen der einmaligen, standortbezogenen Nutzungsrechte ohne nachweisliche Zustimmung verpflichtet zu Schadensersatz. Alle Maße und Maßangaben sind in Bau zu prüfen!

Bedarfsfächer	Realisierungsfächer	Projektbeteiligte	Planverfasser	Projekt	Phase	Plannhalt	Zeichnung-Nr.	Legesatz	Maßstab
 Hamburg	 ReGE Hamburg	 HPA Hamburg Port Authority	 ARGUS	Brückenschlag für Hamburg	1 Verschickung	Übersichtslageplan Straßenbau mit Höhenplänen und Systemquerschnitt	2026012-02-000	Legesatz 1, LS320	Maßstab: 1:1000

Projekt-Nr.: 2026012

Blattgröße: 596 x 1118