

Legende:

- geplanter Bereich Kaimauersanierung


Altaufschlüsse:

- Drucksondierung
- Altaufschluss/Wasserbohrung
- Altaufschluss, landseitig
- B 1/18+GWM Grundwassermessstelle Bohrkampagne Speicherstadt 2018

Aufschlüsse 1/2019 - 1/2020:

- BSf Sondierbohrung, flach
- DS Drucksondierung
- DSw Drucksondierung, wasserseitig
- TB Trockenbohrung, landseitig
- WB Trockenbohrung, wasserseitig

Bereich BP 1 Gültigkeitsbereich Bemessungsprofil BP 1

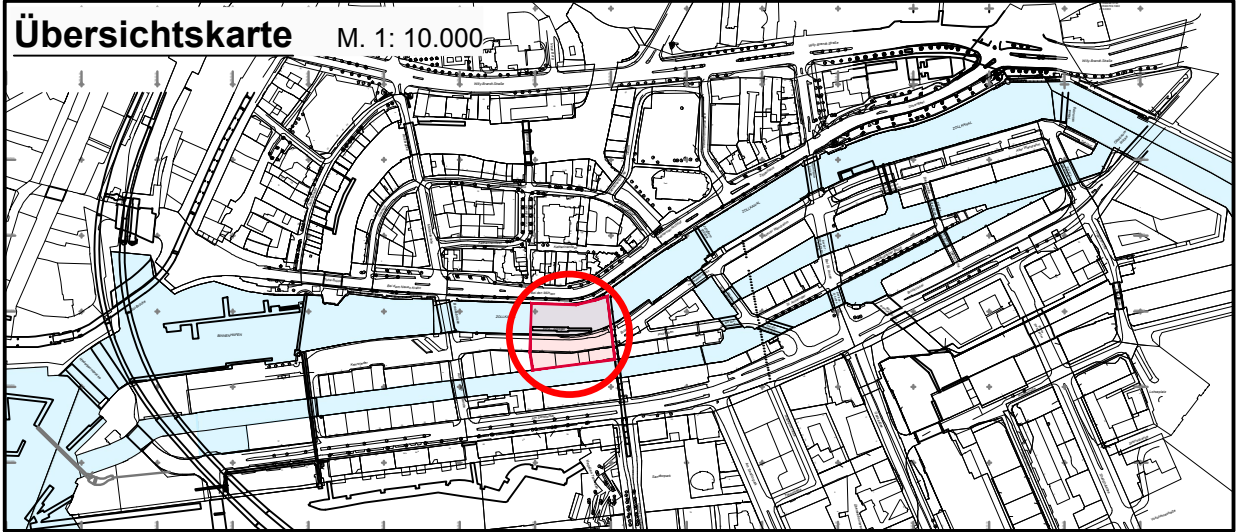

Ansatzpunkte der Fehlbohrungen / -sondierungen sind nicht dargestellt!

Plangrundlage:

- Sanierung der Kaimauern und Fundamente in der Speicherstadt Hamburg, Bohr- und Sondierplan, Übersichtsplan, Anlage: 023134/1a, Maßstab: 1:1000 / 1:7500, Datum: 11.10.18, von GRUNDBAUINGENIEURE STEINFELD UND PARTNER, BERATENDE INGENIEURE mbB, 20457 HAMBURG - REIMERSBRÜCKE 5 - TELEFON (040) 389139-0
- Sanierung Speicherstadt, Übersichtsplan Grundeigentümer / Zuständigkeiten Kaimauern, Klärungsblatt Stand: 28.10.2016, Klärungsblatt Nr. 90328-KB-037d, Maßstab 1 : 1000, von IMS INGENIEURGESELLSCHAFT MBH, Stadtdeich 7, 20097 Hamburg, Tel: +49 40 328 18-0, www.ims-ing.de, info@ims-ing.de

Planverfasser:	Projekt Nr.: 2018/218			
 BERATENDE INGENIEURE BBI LÜBECKER STR. 1 22087 HAMBURG TEL. 040 / 229 468 - 0 FAX 040 / 229 468 40	Anlagen Nr.: 2.3			
	Zeichnungsnr.: L08GG0023.DWG			
Bauvorhaben: Kaimauersanierung am Zollkanal, Hamburg Bereich 11 (HPA-Anleger)				
LAGEPLAN UND ÜBERSICHTSKARTE LAGE DER UNTERGRUNDAUFSCHLÜSSE				
Datum: 17.07.2020	Blattgröße: 780 x 475	Gezeichnet: Gr	Geprüft: Hf	Maßstab: 1:500/10000