

Legende:

geplanter Bereich Kaimauersanierung

Altaufschlüsse:

Drucksondierung

Altaufschluss/Wasserbohrung

Altaufschluss, landseitig

B 1/18+GWM Grundwassermessstelle Bohrkampagne Speicherstadt 2018

Aufschlüsse 1/2019 - 1/2020:

BSf Sondierbohrung, flach


DS Drucksondierung

DSw Drucksondierung, wasserseitig

TB Trockenbohrung, landseitig

WB Trockenbohrung, wasserseitig

Bereich BP 1 Gültigkeitsbereich Bemessungsprofil BP 1

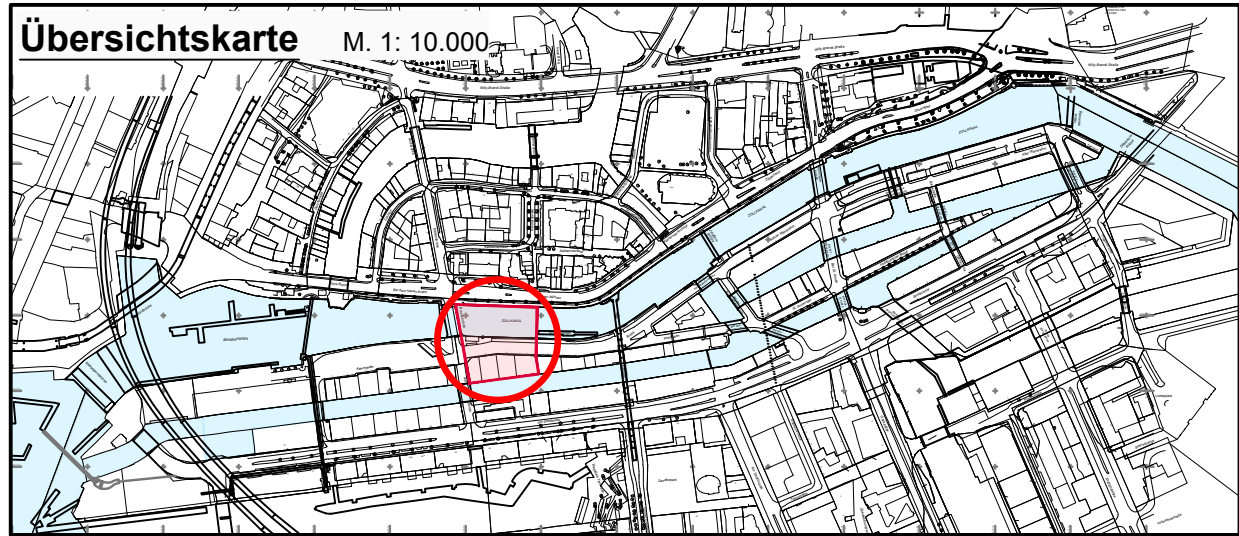


Ansatzpunkte der Fehlbohrungen / -sondierungen sind nicht dargestellt!

Plangrundlage:

- Sanierung der Kaimauern und Fundamente in der Speicherstadt Hamburg, Bohr- und Sondierplan, Übersichtsplan, Anlage: 023134/1a, Maßstab: 1:1000 / 1:7500, Datum: 11.10.18, von GRUNDBAUINGENIEURE STEINFELD UND PARTNER, BERATENDE INGENIEURE mbB, 20457 HAMBURG - REIMERSBRÜCKE 5 - TELEFON (040) 389139-0

- Sanierung Speicherstadt, Übersichtsplan Grundeigentümer / Zuständigkeiten Kaimauern, Klärungsblatt Stand: 28.10.2016, Klärungsblatt Nr. 90328-KB-037d, Maßstab 1 : 1000, von IMS INGENIEURGESELLSCHAFT MBH, Stadtdeich 7, 20097 Hamburg, Tel: +49 40 328 18-0, www.ims-ing.de, info@ims-ing.de

Planverfasser:	Projekt Nr.: 2018/218
 BERATENDE INGENIEURE	Anlagen Nr.: 2.4
BBI LÜBECKER STR. 1 22087 HAMBURG TEL. 040 / 229 468 - 0 FAX 040 / 229 468 40	Zeichnungsnr.: L09GG0024.DWG

Bauvorhaben:

Kaimauersanierung am Zollkanal, Hamburg
Bereich 12 (Brook 5-9)

LAGEPLAN UND ÜBERSICHTSKARTE
LAGE DER UNTERGRUNDAUFSCHLÜSSE

Datum: 17.07.2020	Blattgröße: 780 x 475	Gezeichnet: Gr	Geprüft: Hf	Maßstab: 1:500/10000
-------------------	-----------------------	----------------	-------------	----------------------