


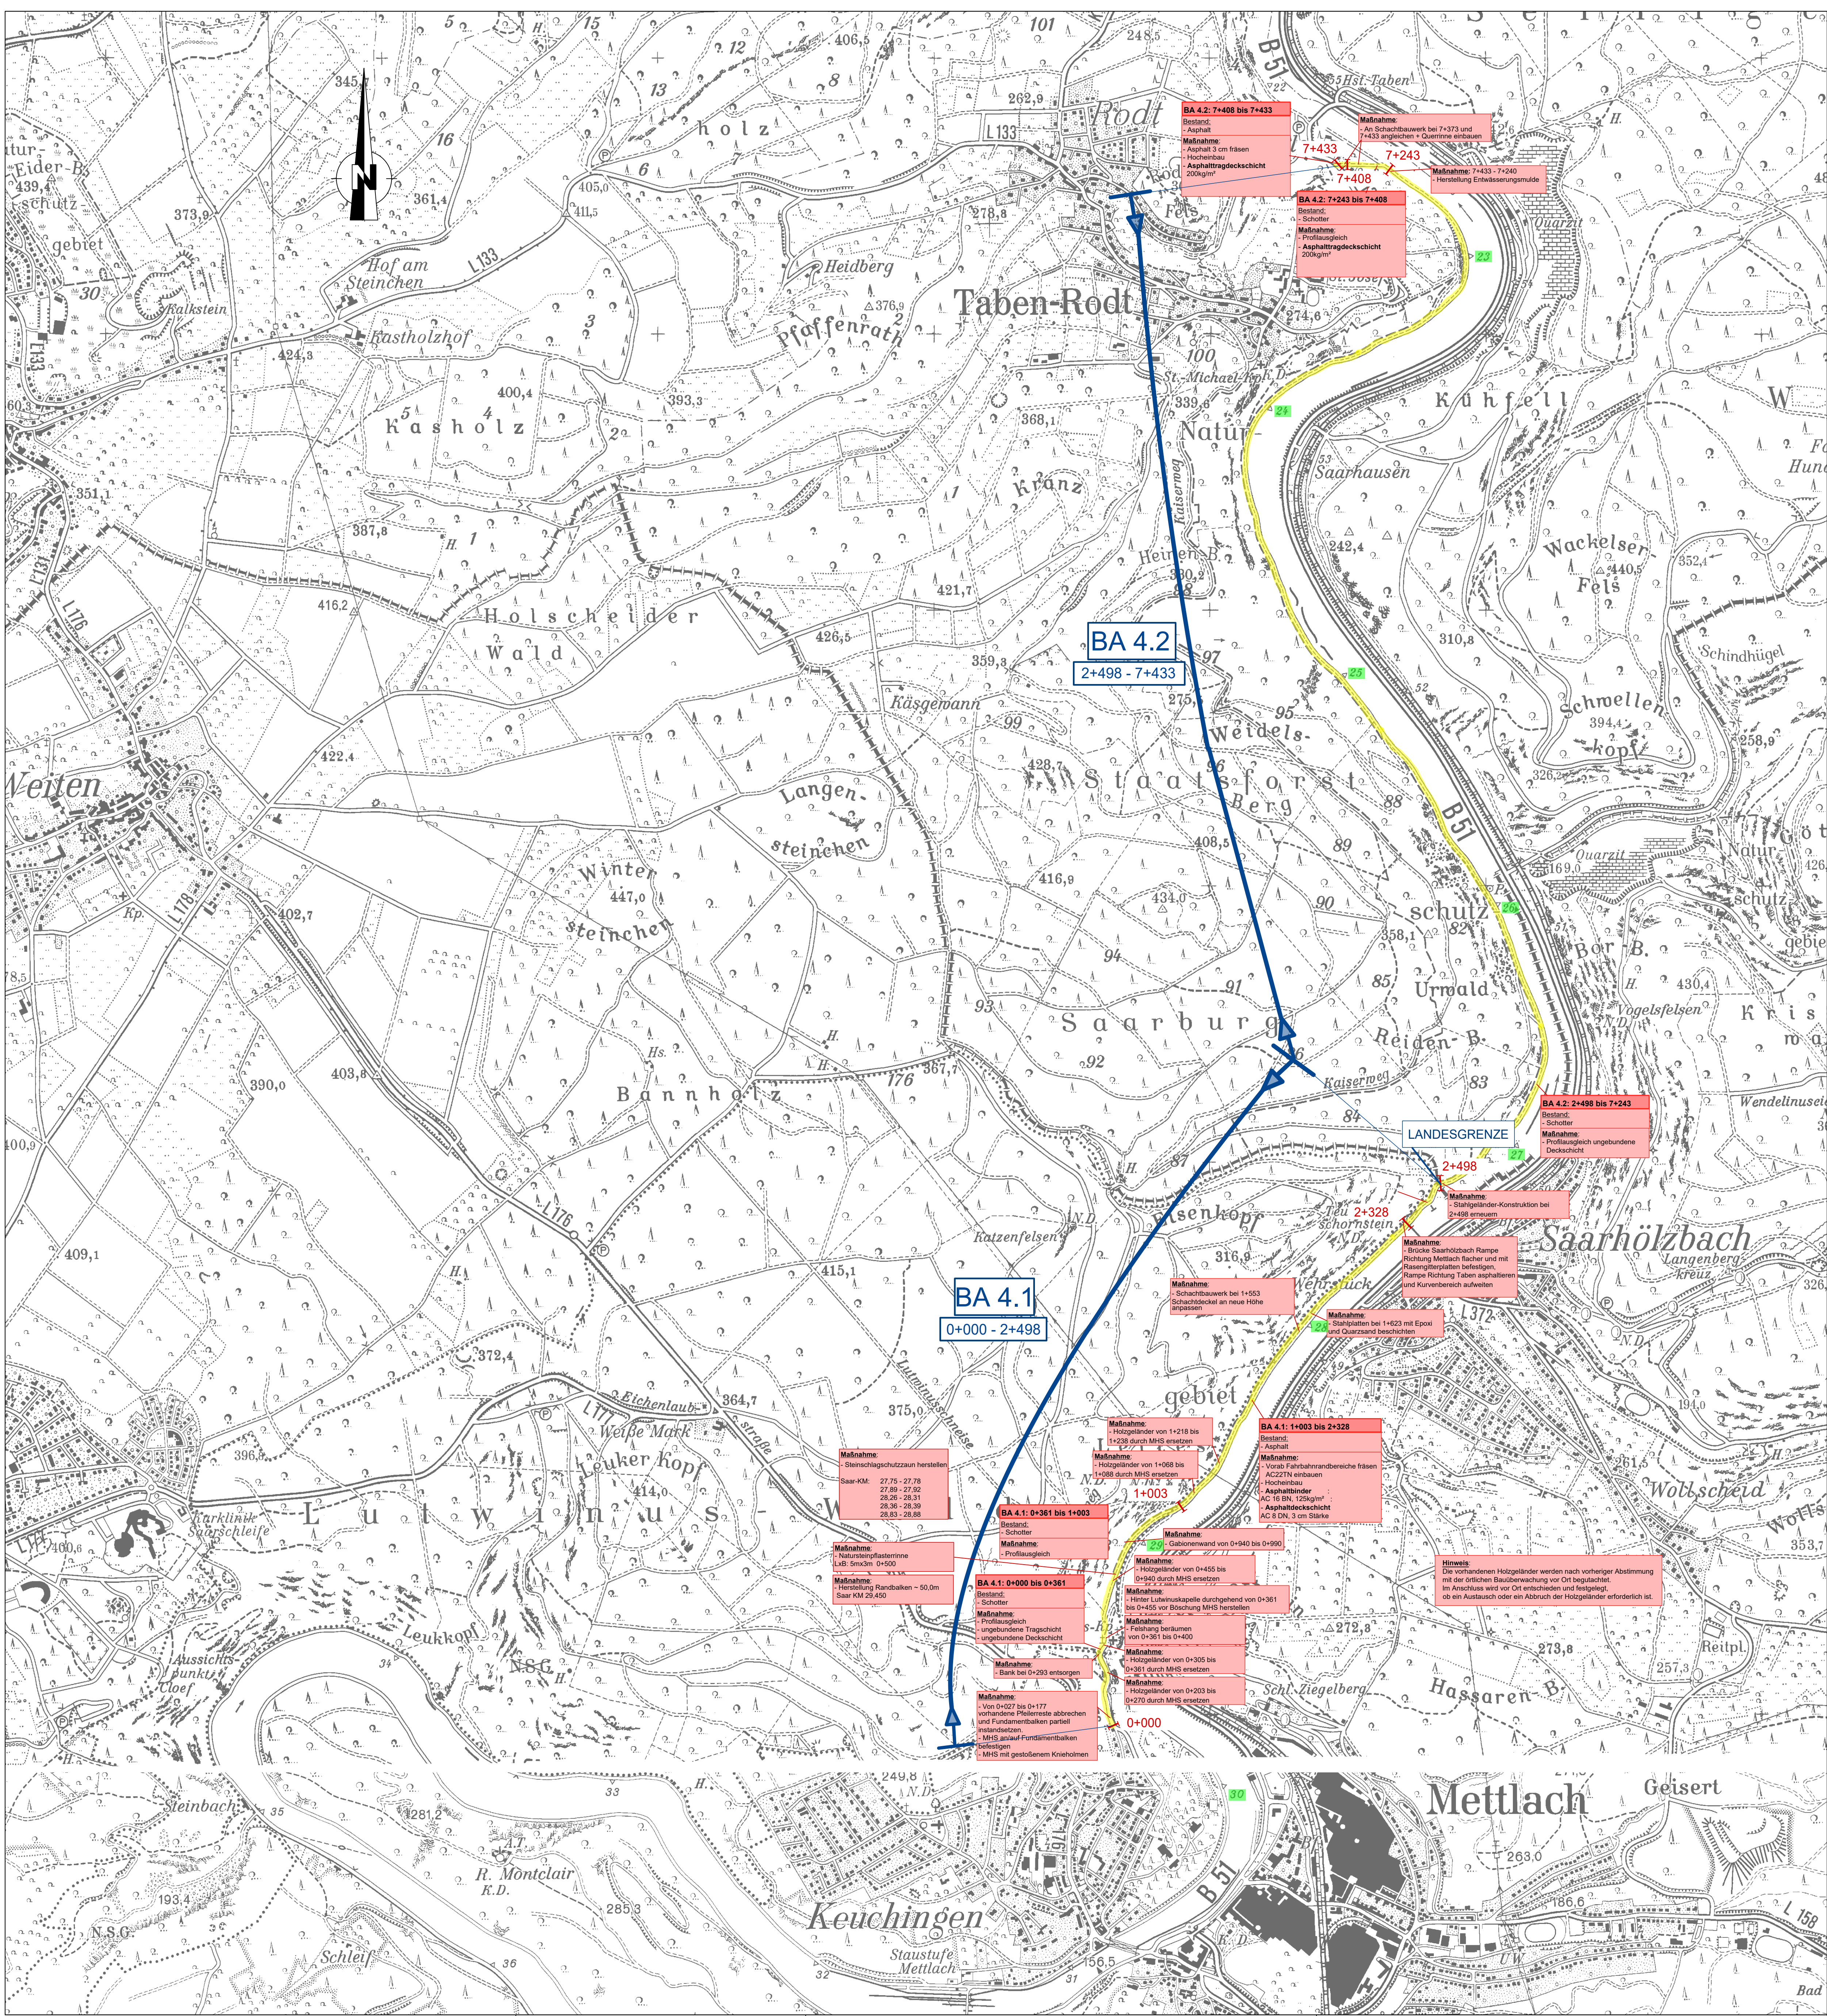

Landesbetrieb für Straßenbau  SAARLAND  Landesbetrieb für Straßenbau Peter-Neuber-Allee 1 66538 Neunkirchen Telefon: 06821/100-0 Fax: 06821/100-339 e-mail: poststelle@lfs.saarland.de	<table><tr><td></td><td>Datum</td><td>Zeichen</td></tr><tr><td>bearbeitet</td><td></td><td></td></tr><tr><td>geprüft</td><td></td><td></td></tr><tr><td colspan="3">Projekt-Nr.: K452 / 26-0085 SB</td></tr></table>		Datum	Zeichen	bearbeitet			geprüft			Projekt-Nr.: K452 / 26-0085 SB		
		Datum	Zeichen										
	bearbeitet												
	geprüft												
Projekt-Nr.: K452 / 26-0085 SB													

Nr.	Art der Änderung	Datum	Zeichen

AUSSCHREIBUNGSENTWURF

 SAARLAND - STRASSENBAUVERWALTUNG ABSCHNITT (Platzhalter für Straße, Netzknoten, Station) PROJIS-Nr.:	Unterlage / Blatt-Nr.: 16/1 Lageplan 1 Bestands- und Maßnahmenplan Maßstab: 1:10000	

Instandsetzung Radweg Merzig Taben
von Bau-km 0+000 bis Bau-km 7+433