


Aufbau Schotterfläche
5 cm Deckschicht Steinsand 0/5
7 cm Schottertragschicht Natursteinmaterial 0/32
12 cm Gesamtaufbau
Bestehende Schottertragschicht aufreißen
und nachregulieren

Detail - Markierung
Straßenüberquerungen M1:200

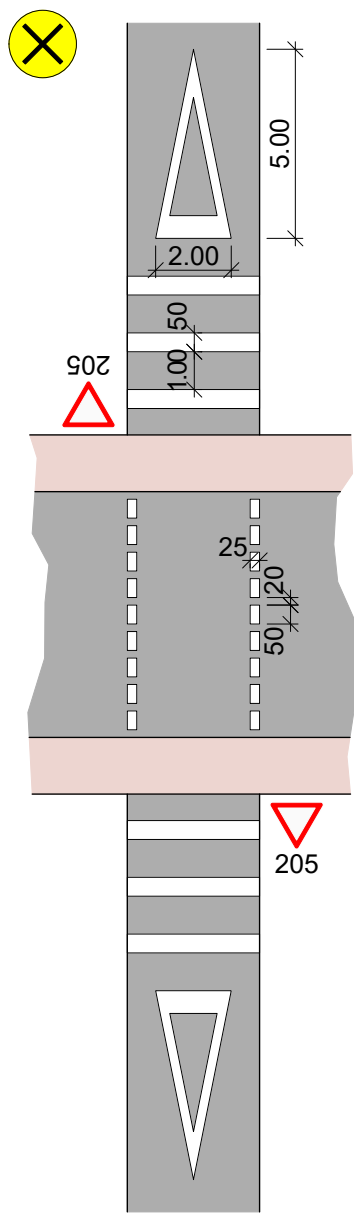

LEGENDE
Planung

Erneuerung Schotterbelag

Bauabschnitte

Rastplatz

Schutzgebiete

Wasserschutzzone I

Wasserschutzzone II

Wasserschutzzone III

Naturschutzgebiete

Flora und Fauna

Landesbetrieb für Straßenbau

SAARLAND

Landesbetrieb für Straßenbau
Peter-Neuber-Allee 1
66538 Neunkirchen

Telefon: 06821/100-0
Fax: 06821/100-339
e-mail: poststelle@lfs.saarland.de

bearbeitet

Datum

Zeichen

geprüft

Projekt-Nr.:

Z954X999/22-0318SB

Nr.

Art der Änderung

Datum

Zeichen

AUSSCHREIBUNGSENTWURF

SAARLAND - STRASSENBAUVERWALTUNG

Unterlage / Blatt-Nr.: 1.0
Lageplan Planung
1. + 2. Bauabschnitt

PROJIS-Nr.:

Maßstab: 1:200 / 1:25

Sanierung Saar-Nahe-Höhen-Radweg
und
Saarland-Radweg Schotter