



Aufbau Schotterfläche
5 cm Deckschicht Steinsand 0/5
7 cm Schottertragschicht Natursteinmaterial 0/32
12 cm Gesamtaufbau
Bestehende Schottertragschicht aufreißen
und nachregulieren

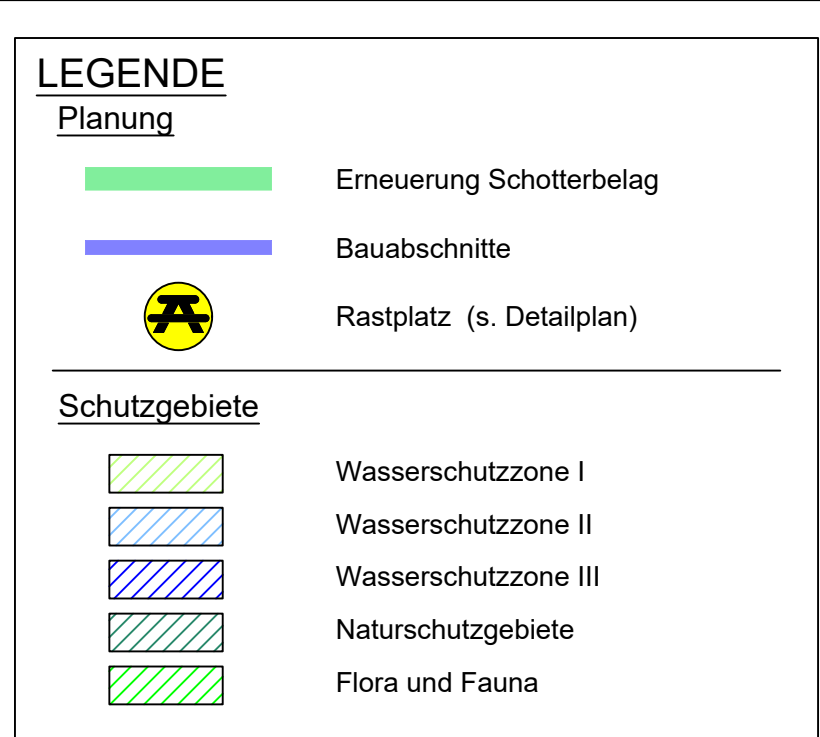

 Landesbetrieb für Straßenbau Peter-Neuber-Allee 1 66538 Neunkirchen	 Telefon: 06821/100-0 Fax: 06821/100-339 e-mail: poststelle@lfs.saarland.de		Datum	Zeichen
		bearbeitet		
		geprüft		
		Projekt-Nr.: Z954X999/22-0318SB		

Nr.	Art der Änderung	Datum	Zeichen
-----	------------------	-------	---------

AUSSCHREIBUNGSENTWURF

 SAARLAND - STRASSENBAUVERWALTUNG	Unterlage / Blatt-Nr.: 5.0 Lageplan Planung 6. Bauabschnitt
PROJIS-Nr.:	Maßstab: 1: 25
Sanierung Saar-Nahe-Höhen-Radweg und Saarland-Radweg Schotter	