




- Landschaftsschutzgebiet
- Naturschutzgebiet
- FFH-Gebiet
- Vogelschutzgebiet
- Wasserschutzgebiet

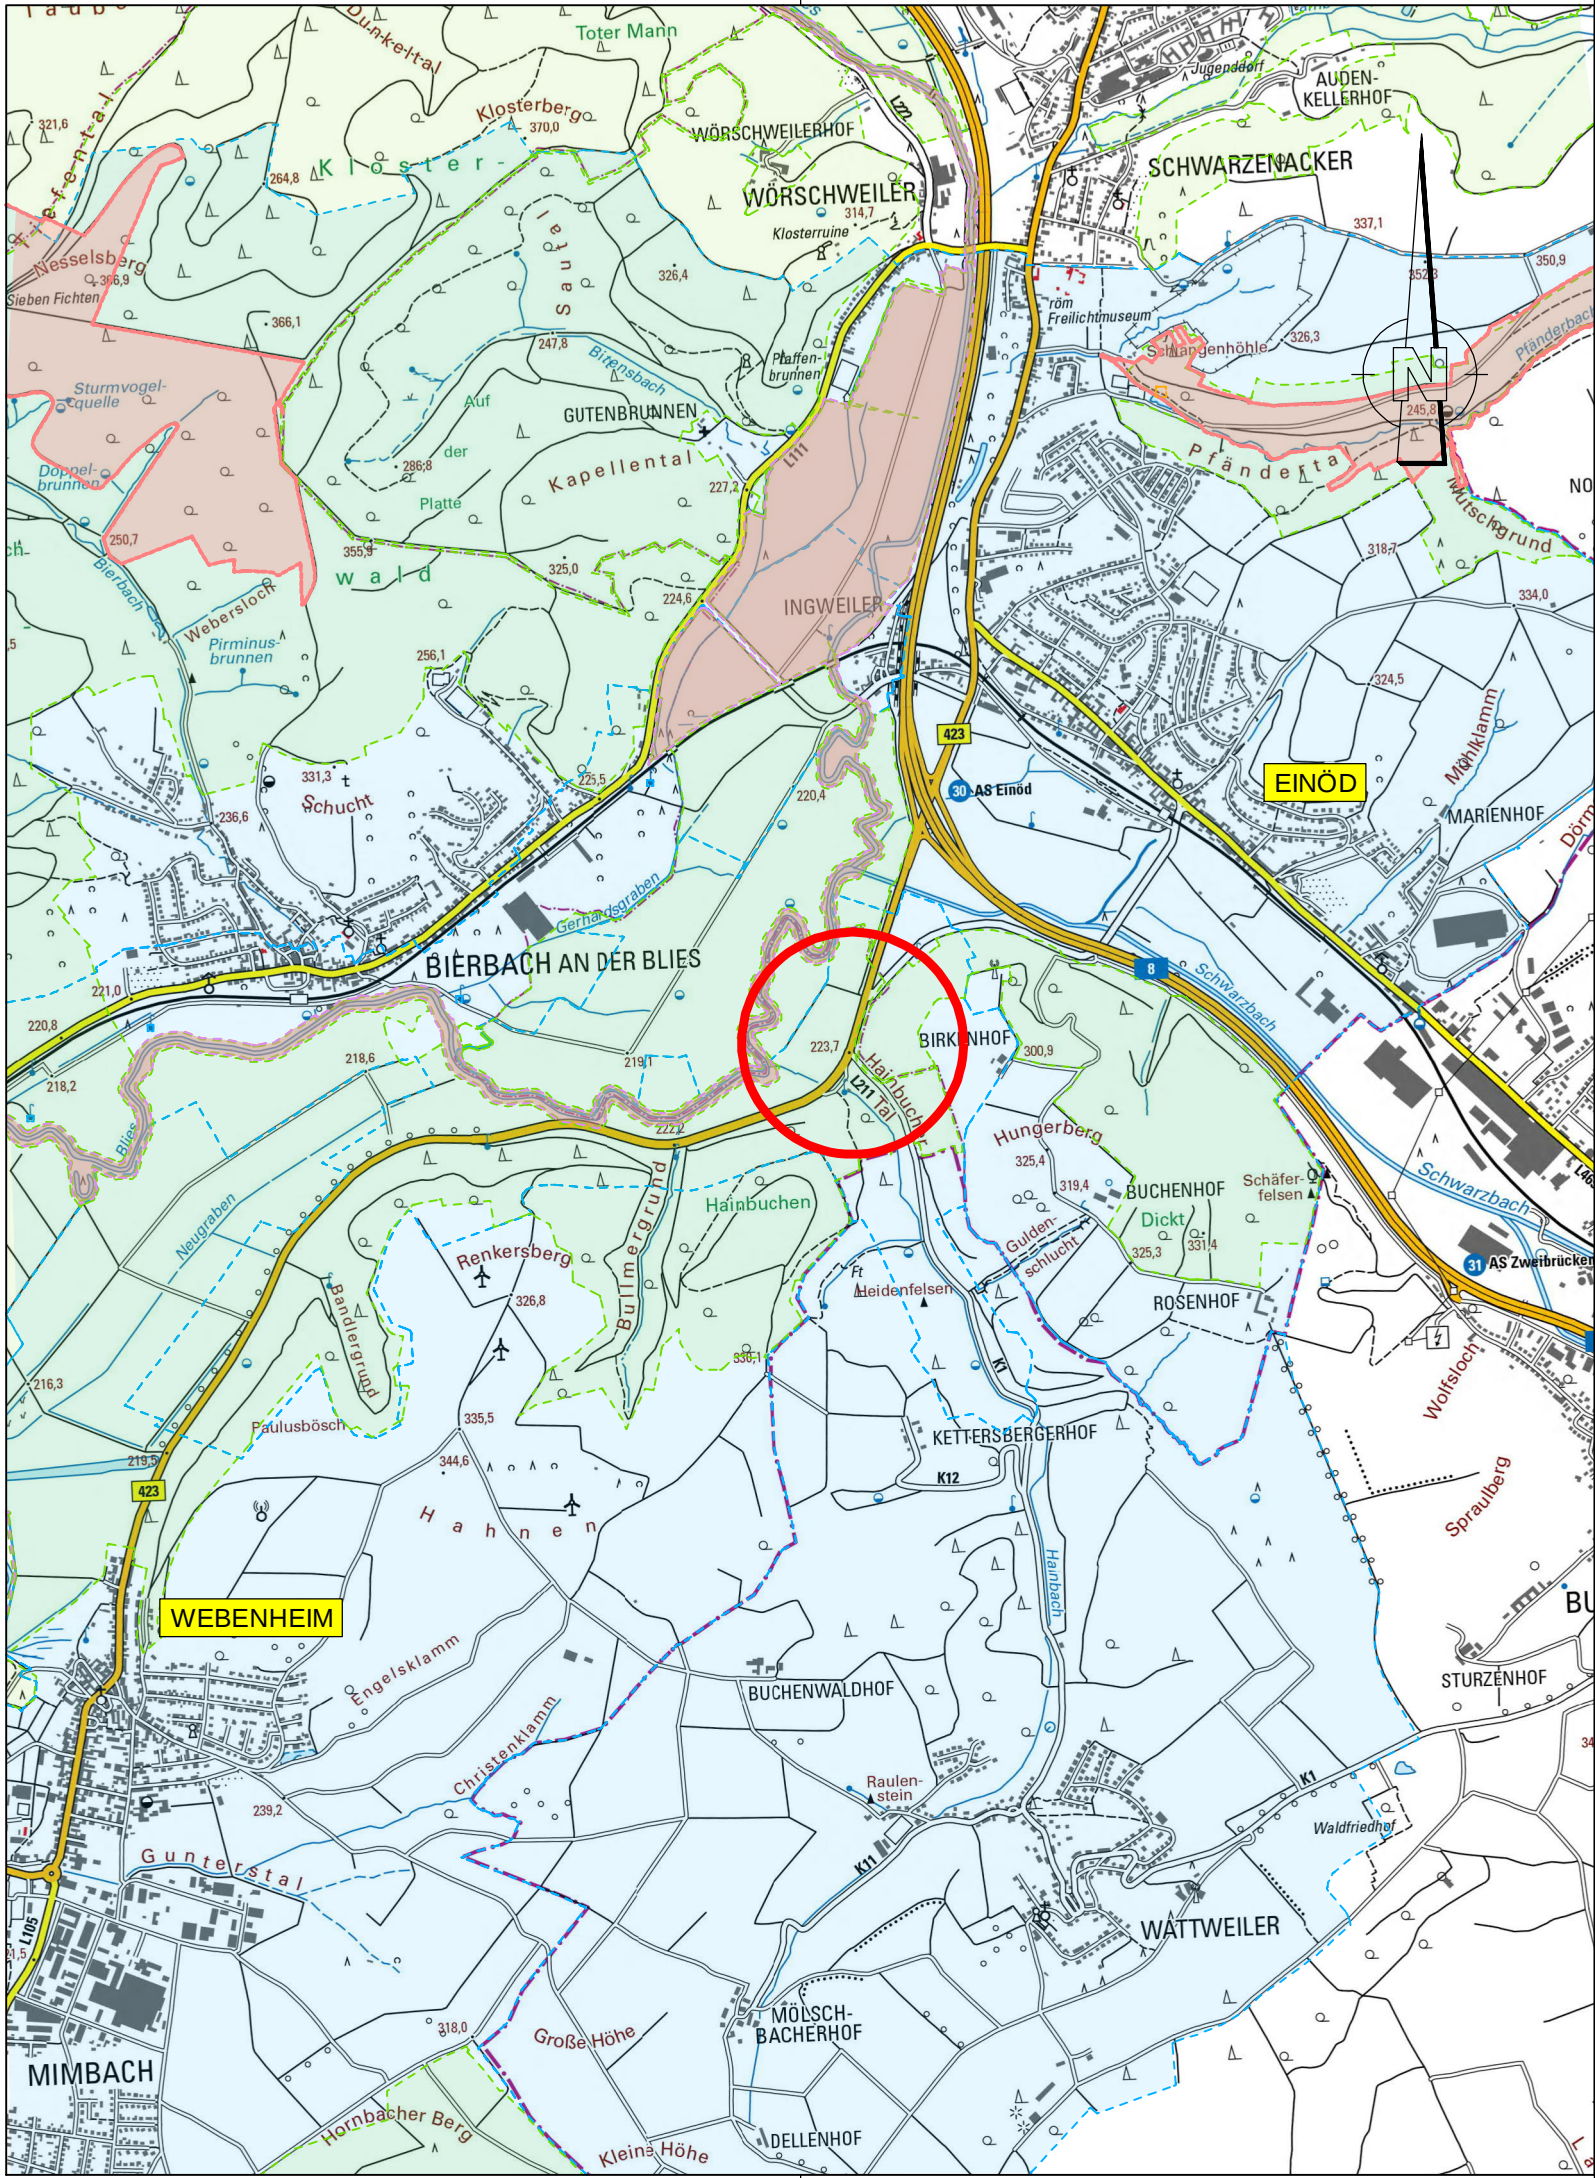

Landesbetrieb für Straßenbau  
Peter-Neuber-Allee 1  
66538 Neunkirchen

Telefon: 06821/100-0  
Fax: 06821/100-339  
e-mail: poststelle@lfs.saarland.de

|              |         |          |
|--------------|---------|----------|
|              | Datum   | Zeichen  |
| bearbeitet   | 10/2023 | Zucaro   |
| geprüft      | 10/2023 | Cicciari |
| Projekt-Nr.: |         | M204     |

| Nr. | Art der Änderung | Datum | Zeichen |
|-----|------------------|-------|---------|
|     |                  |       |         |
|     |                  |       |         |

# AUSFÜHRUNGSPLANUNG



SAARLAND - STRASSENBAUVERWALTUNG

B423; NK 6709 059 - NK 6709 057 , Station 0+000 bis 0+190

PROJIS-Nr.:

Unterlage / Blatt-Nr.: 3 / 1  
Übersichtslageplan

Maßstab: 1:25.000

**B423 Rad- und Gehweg  
Webenheim - Einöd**

Aufgestellt

Neunkirchen, den .....  
SAARLAND - Landesbetrieb für Straßenbau

.....  
i.A. Andreas Deutsch  
(Bauoberamtsrat)