


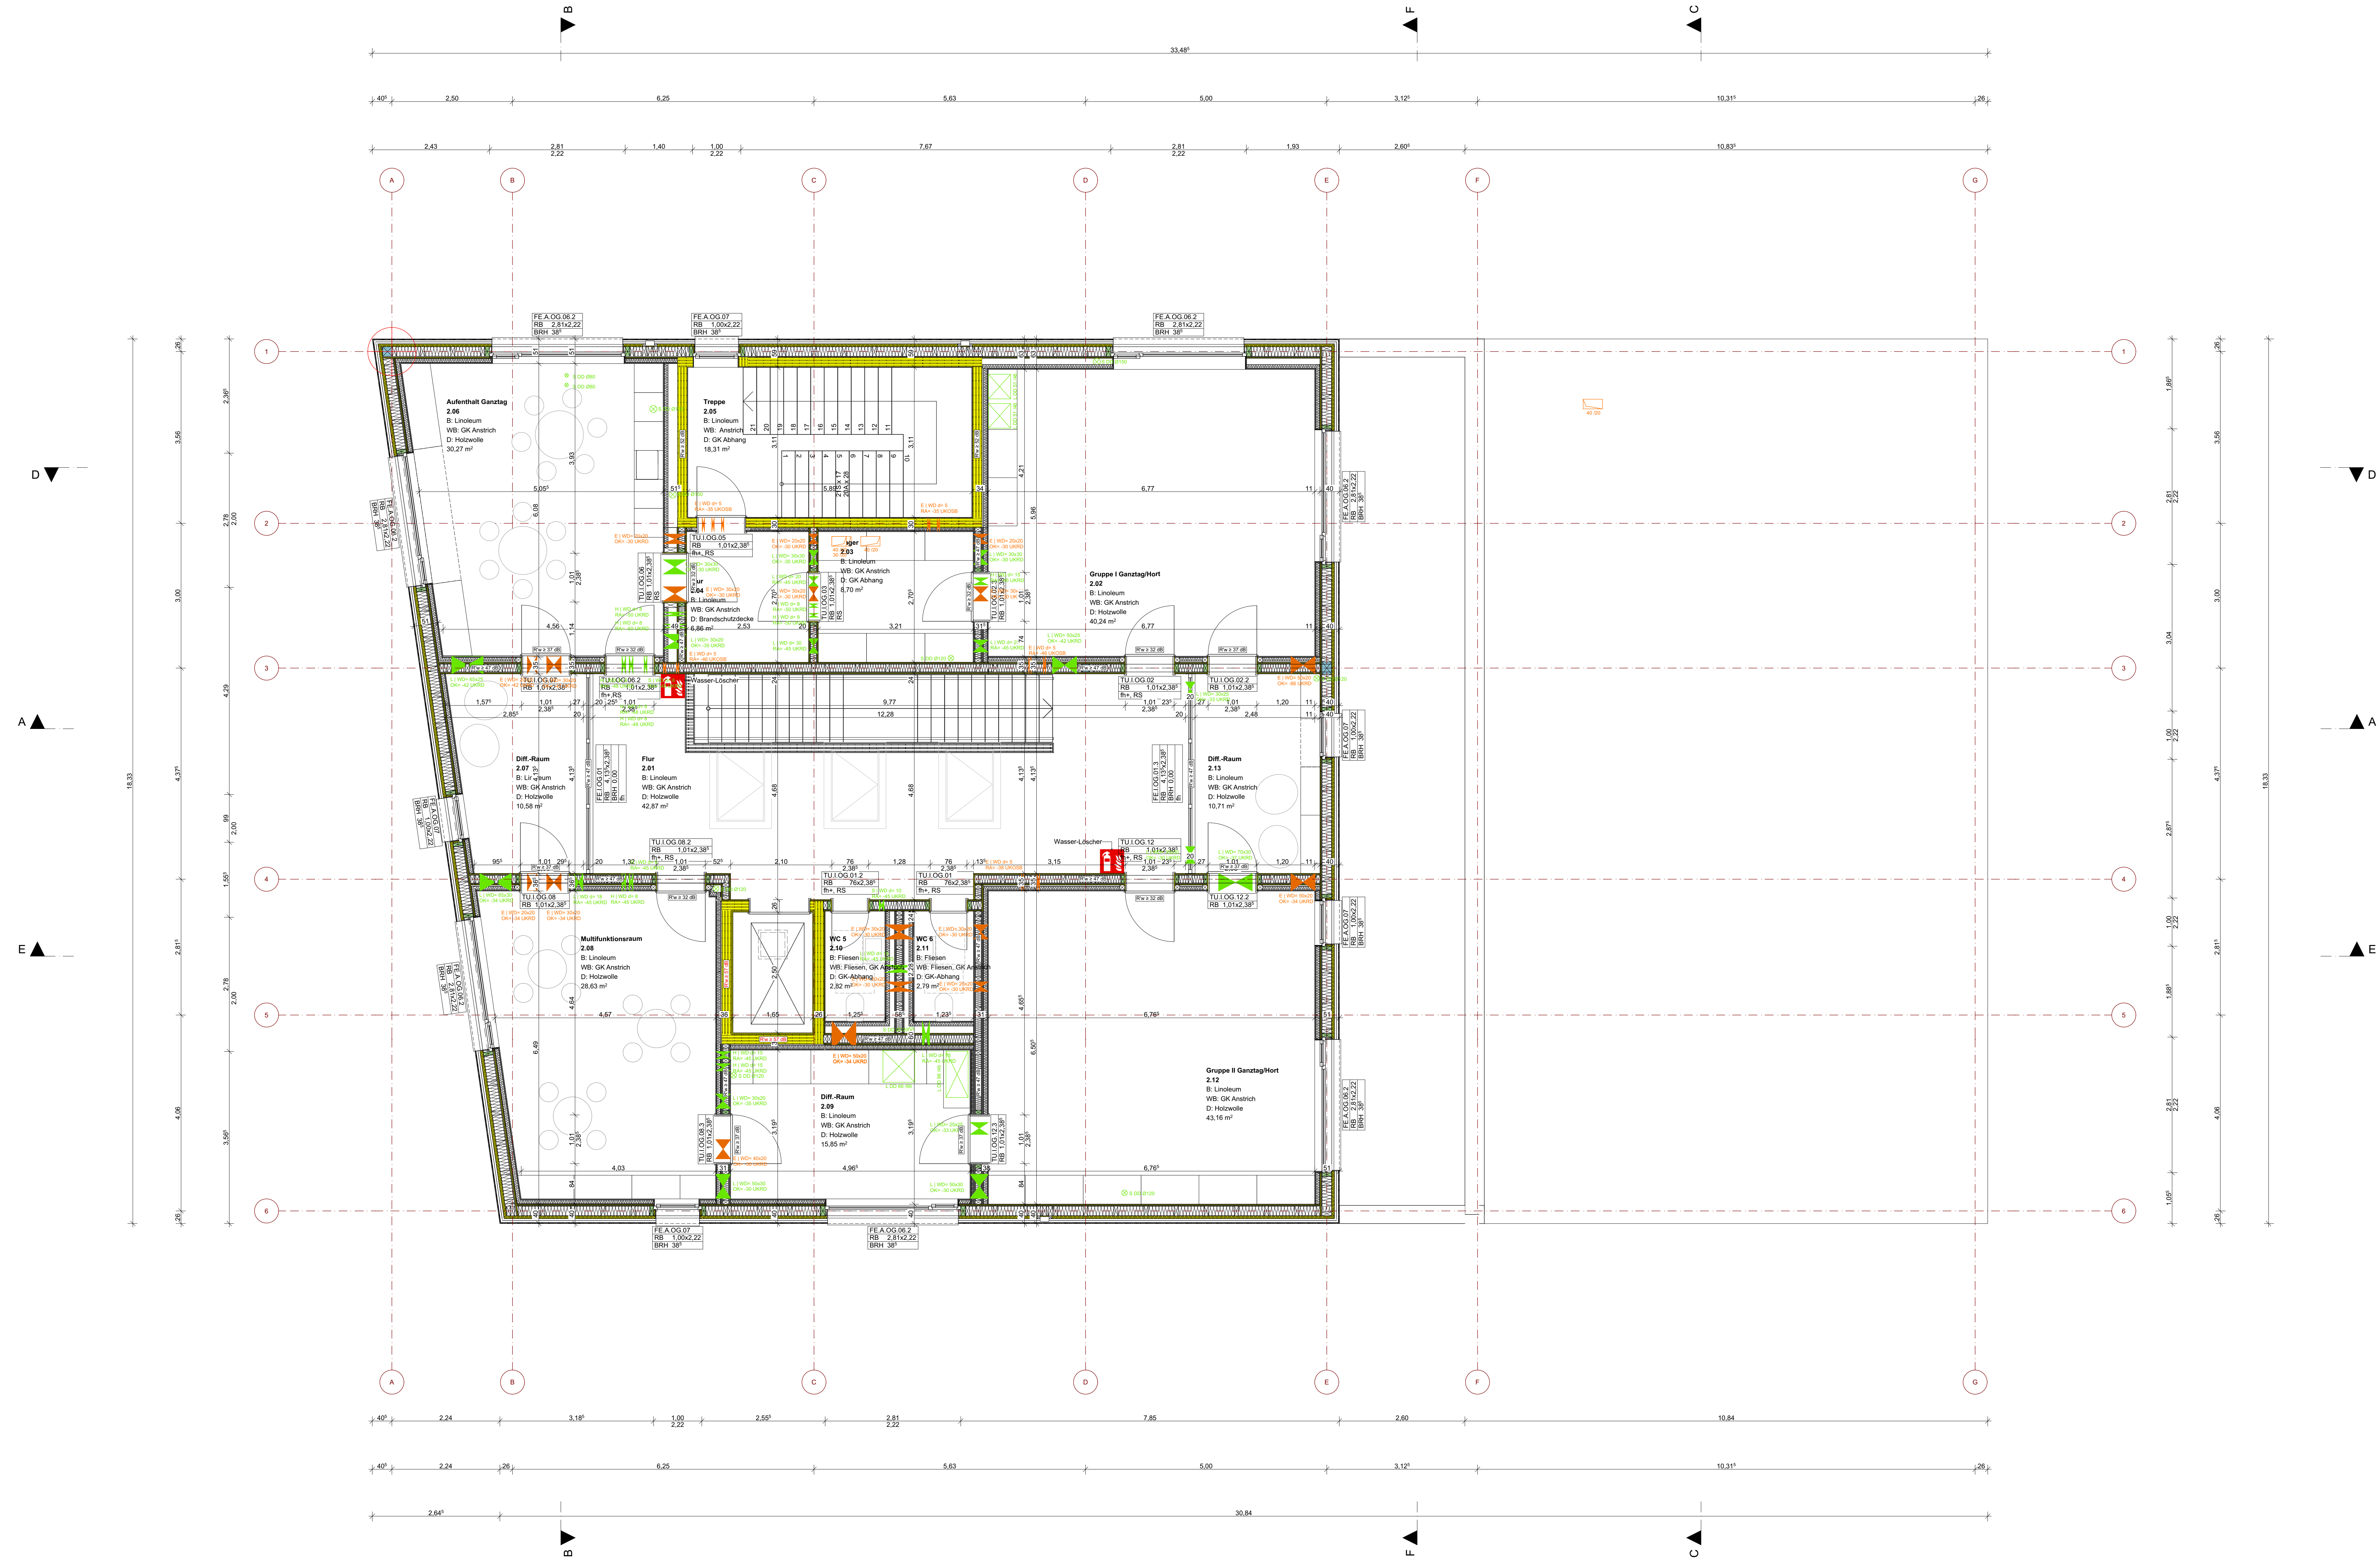

Projektnr: 41423	Bearbeiter: MKA/JTS	Erst-Datum: 20.10.2025	Maßstab: 1:50	Blattgröße: A0
Bauherr: Stadt Hemmingen Rathaushaus 1, 30966 Hemmingen			Zeichnung: Grundriss Obergeschoss	
Projekt: 41423 GS Arnum Klappenberg 18, 30966 Hemmingen			Plan-Nummer: 41423-ARC-N-GR-01-5105	