


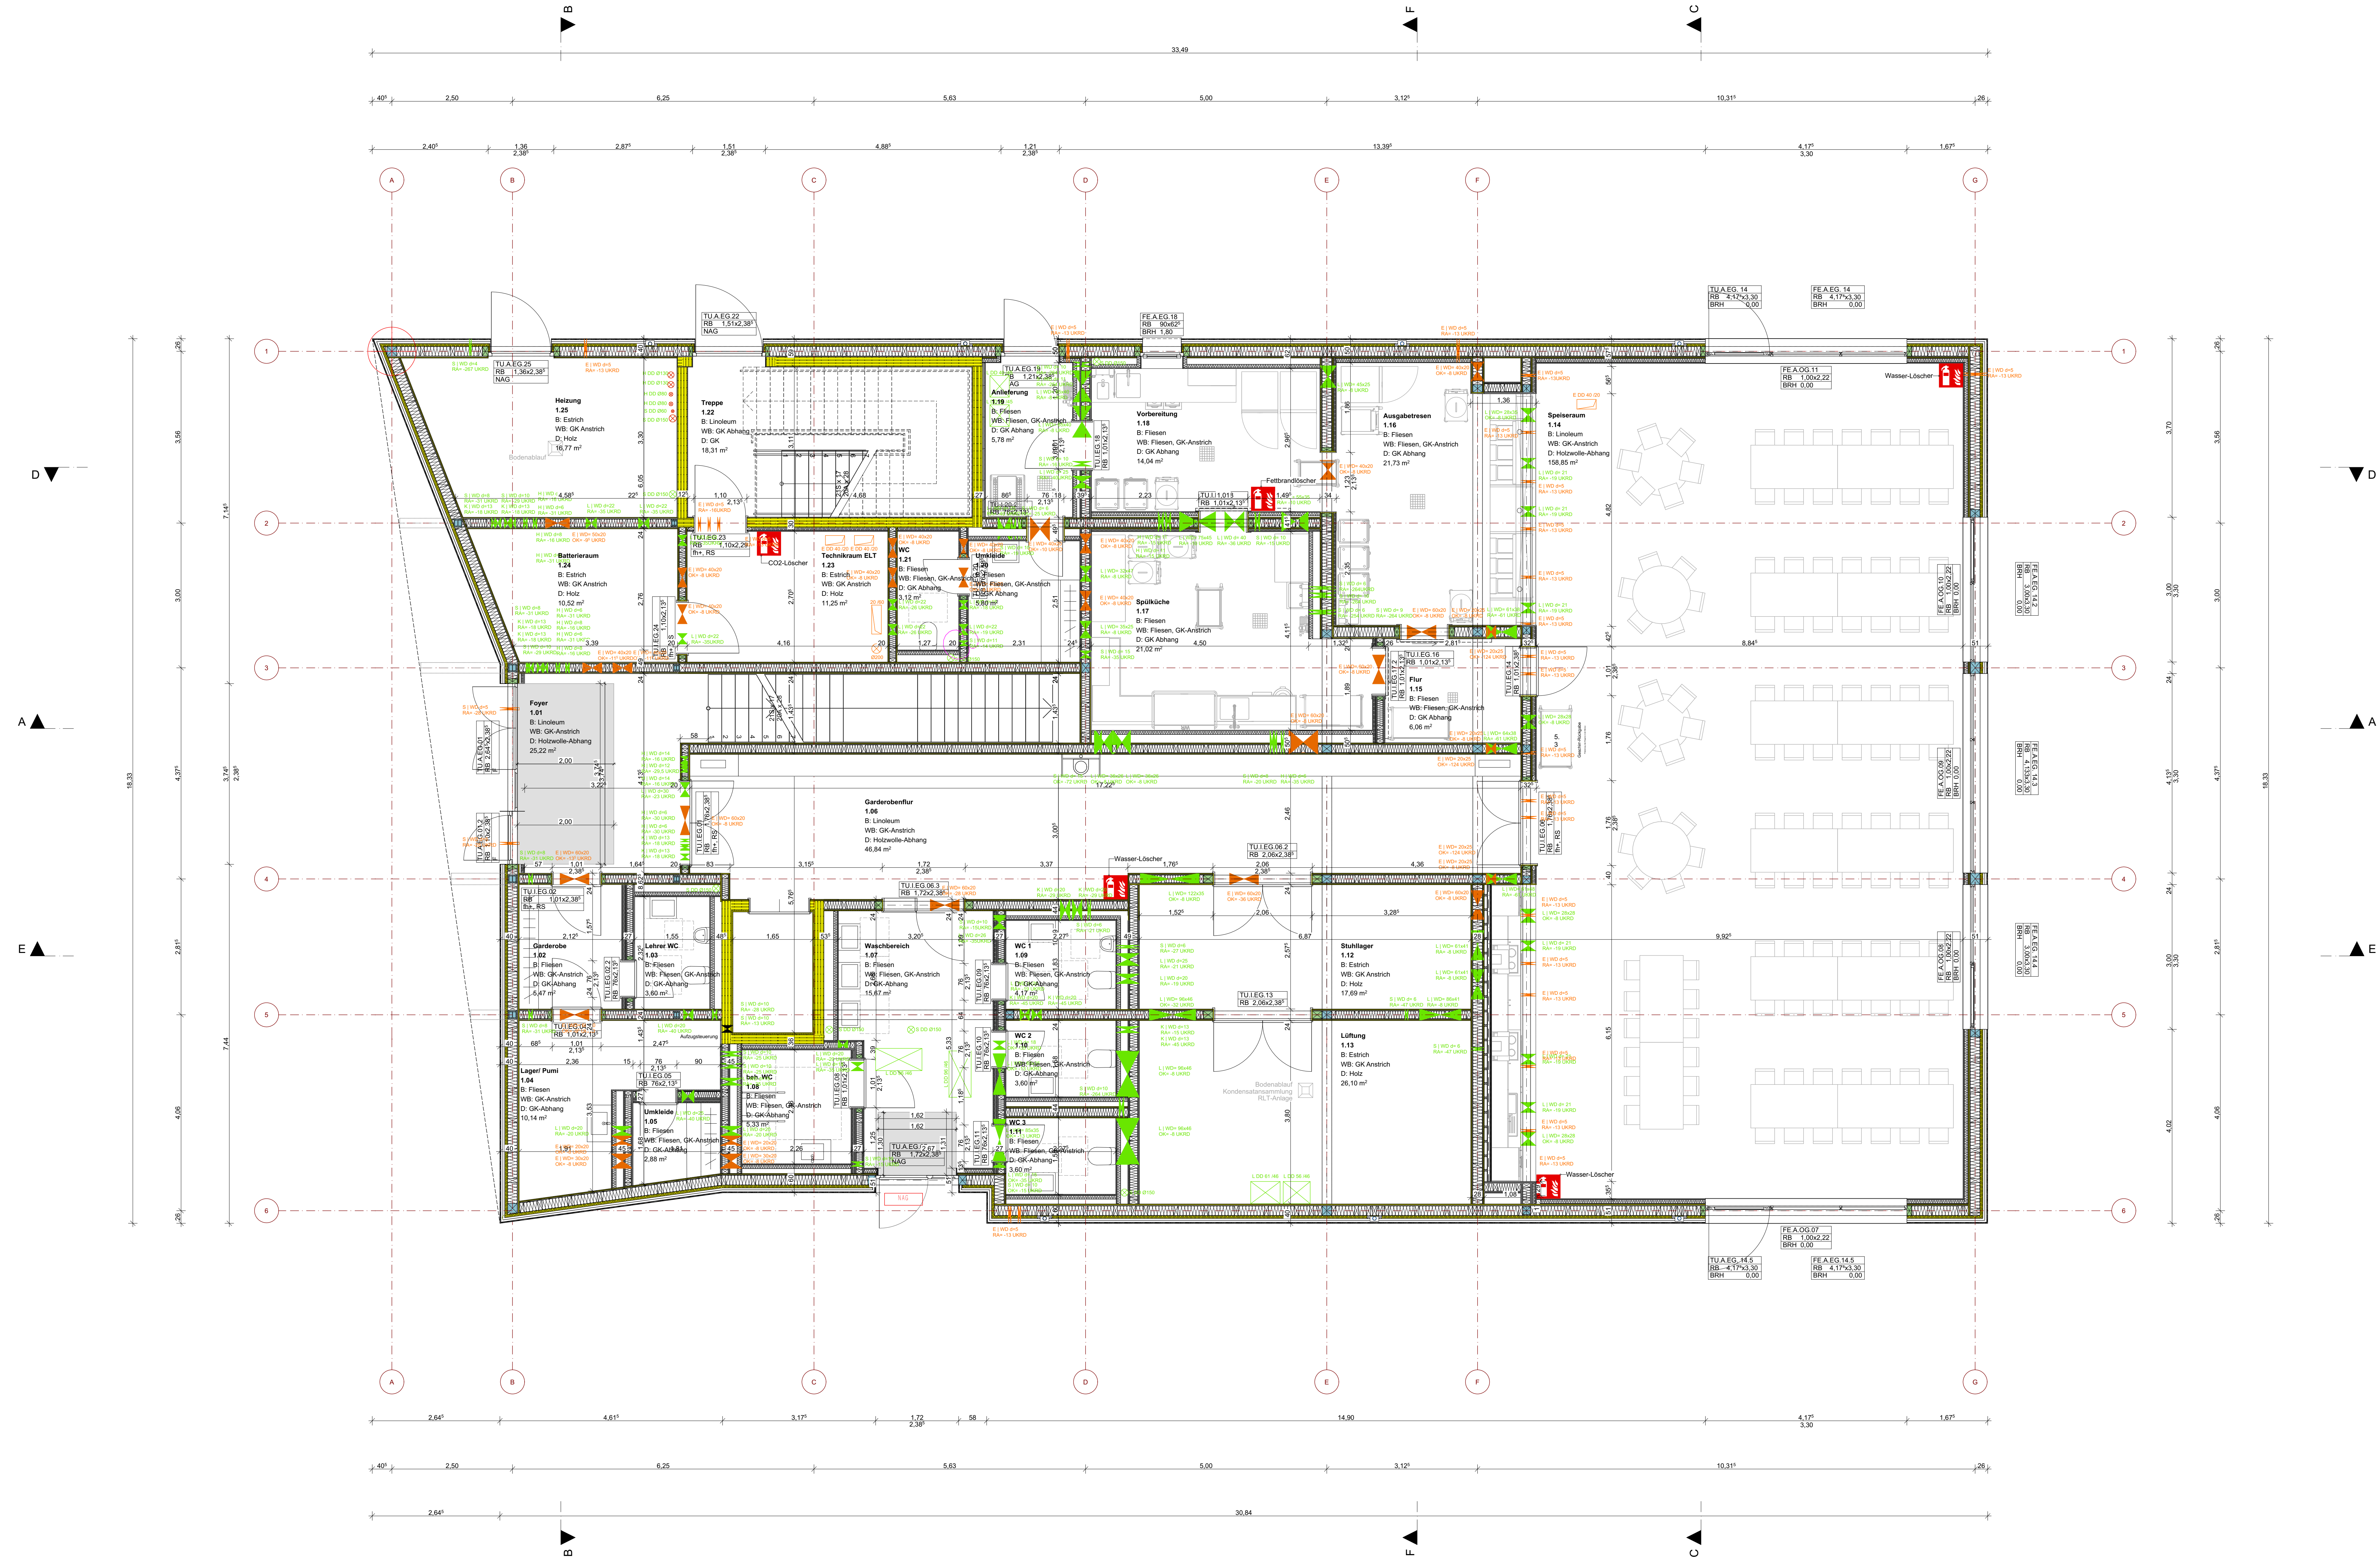

Projektnr: 41423	Bearbeiter: MKA/JTS	Erst-Datum: 20.10.2025	Maßstab: 1:50	Blattgröße: A0
Bauherr: Stadtherr Rathauspl. 1, 30968 Hemmingen			Zeichnung: Grundriss Edgeschoss	
Projekt: 41423 GS Arnum Klappenberg 18, 30968 Hemmingen			Plan-Nummer: 41423-ARC-N-GR-00-5107	