




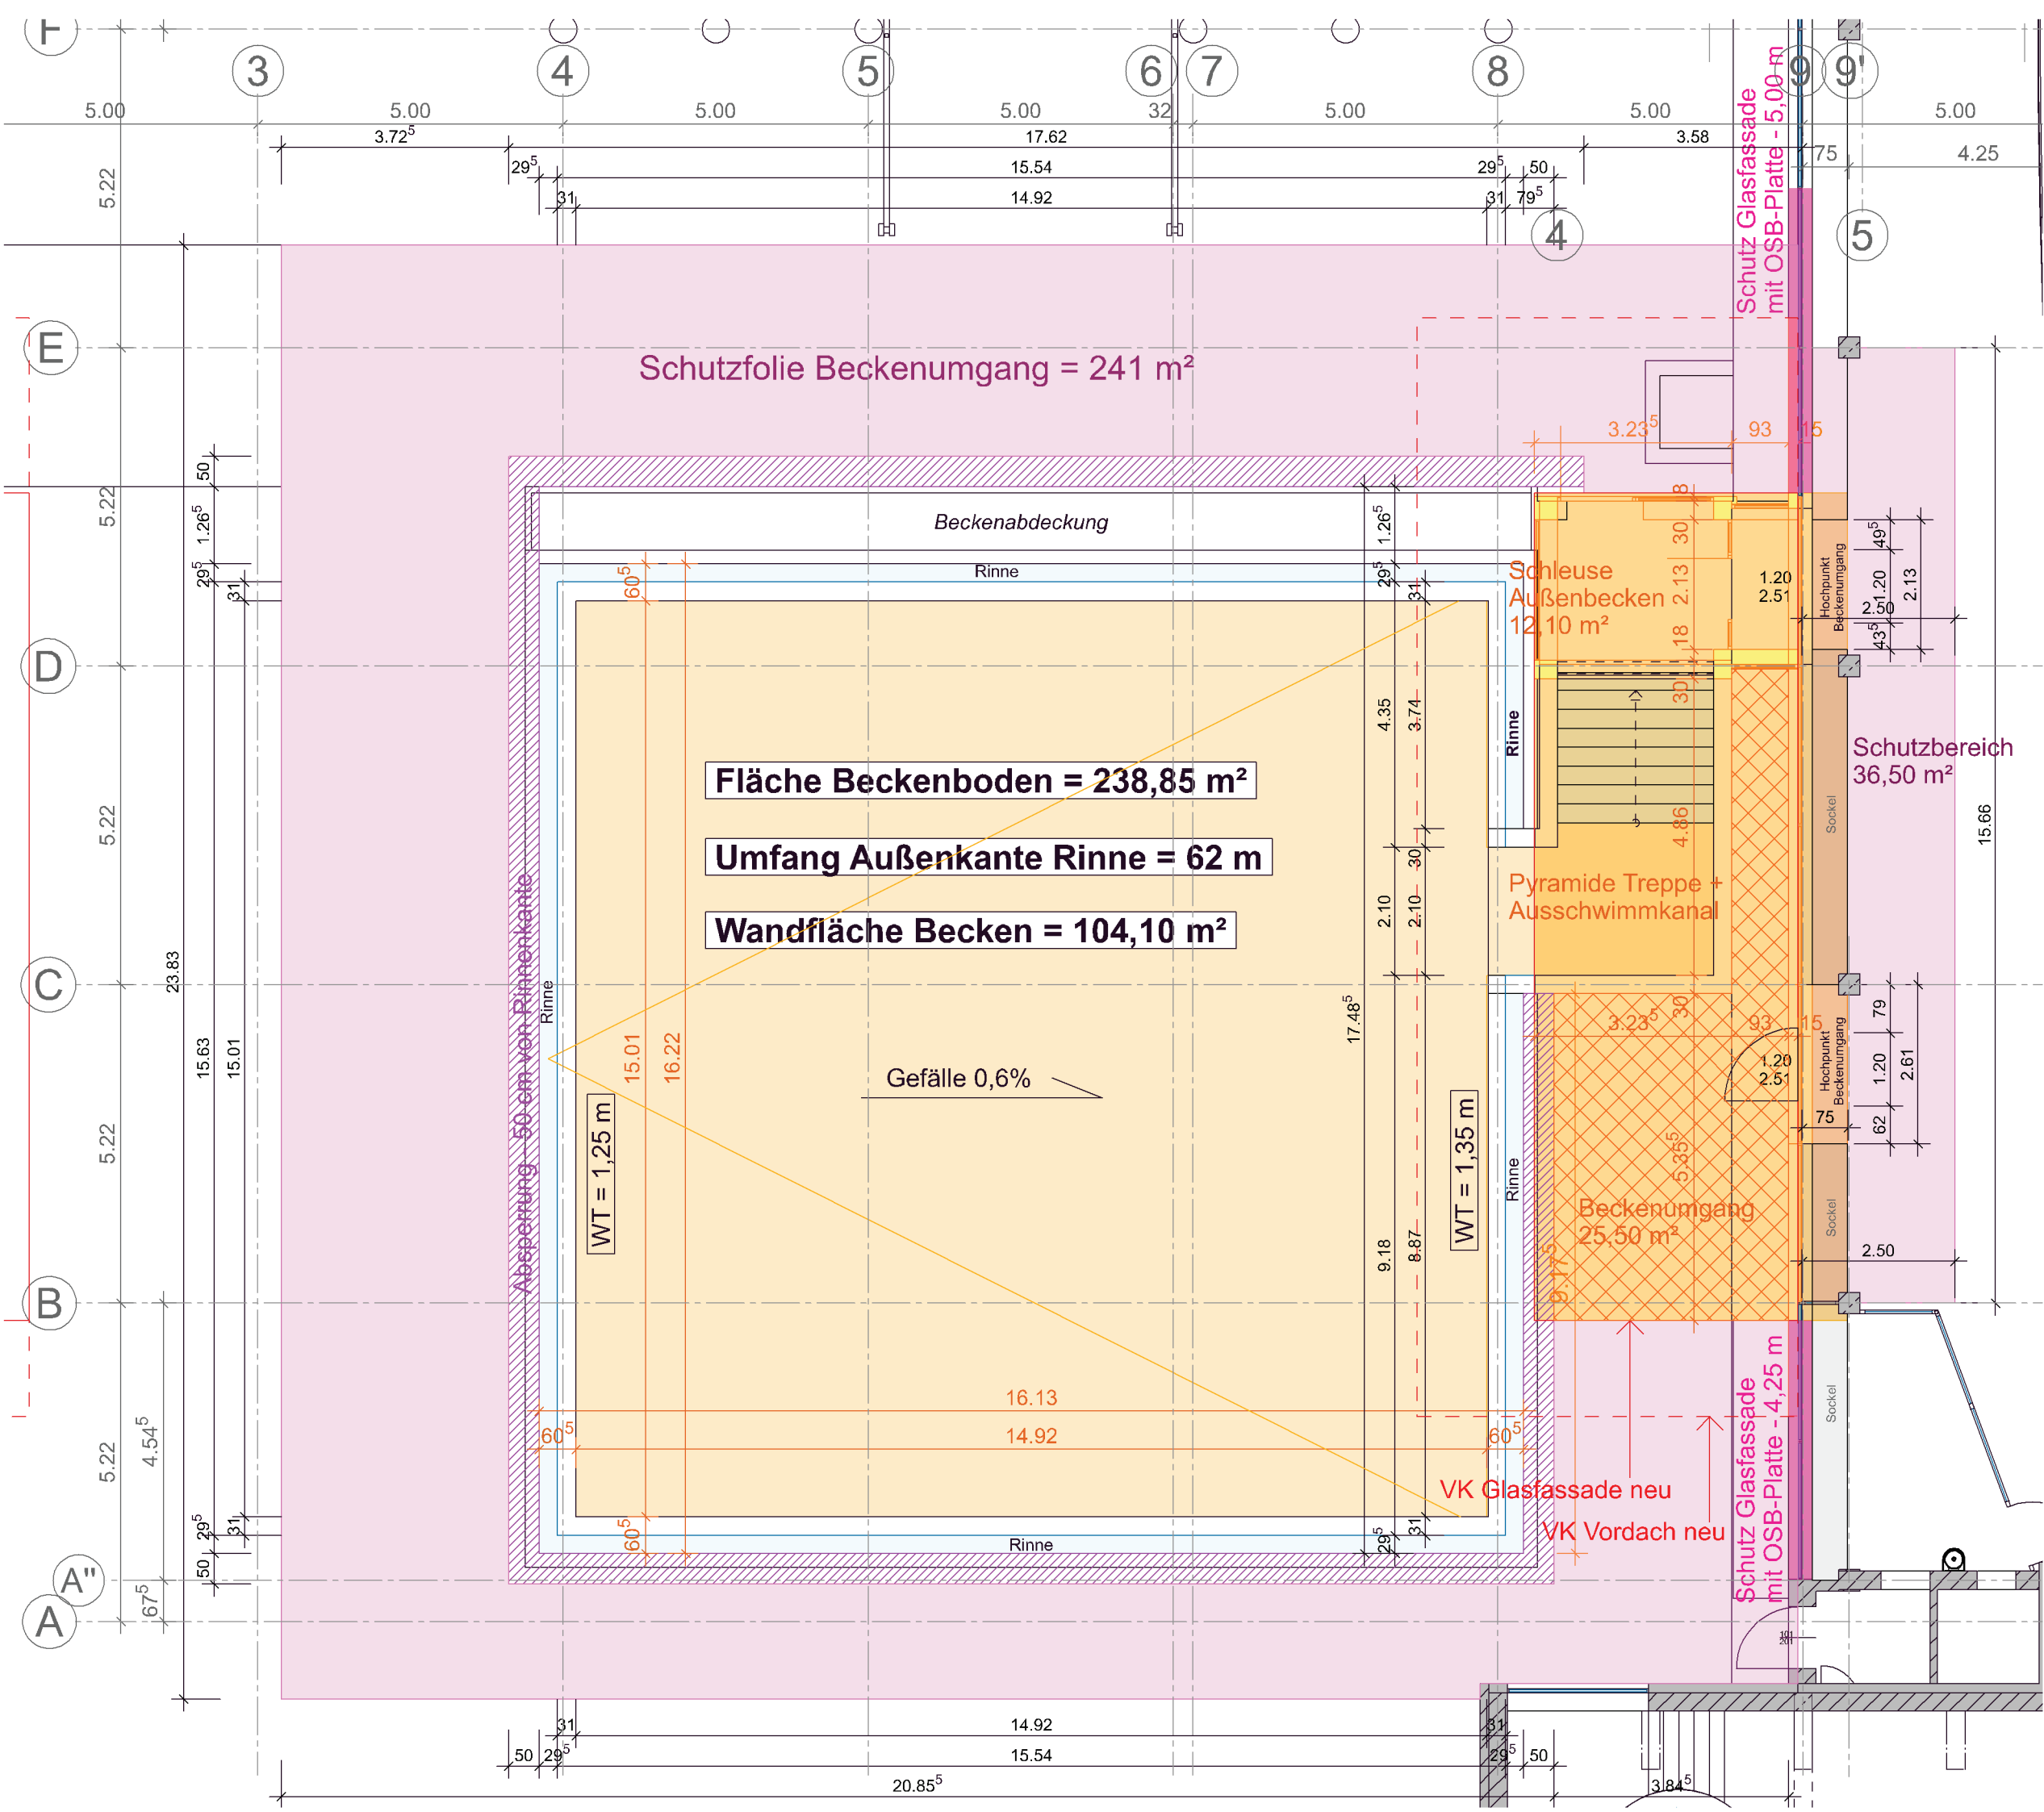


Grundriss
Maßstab 1:100

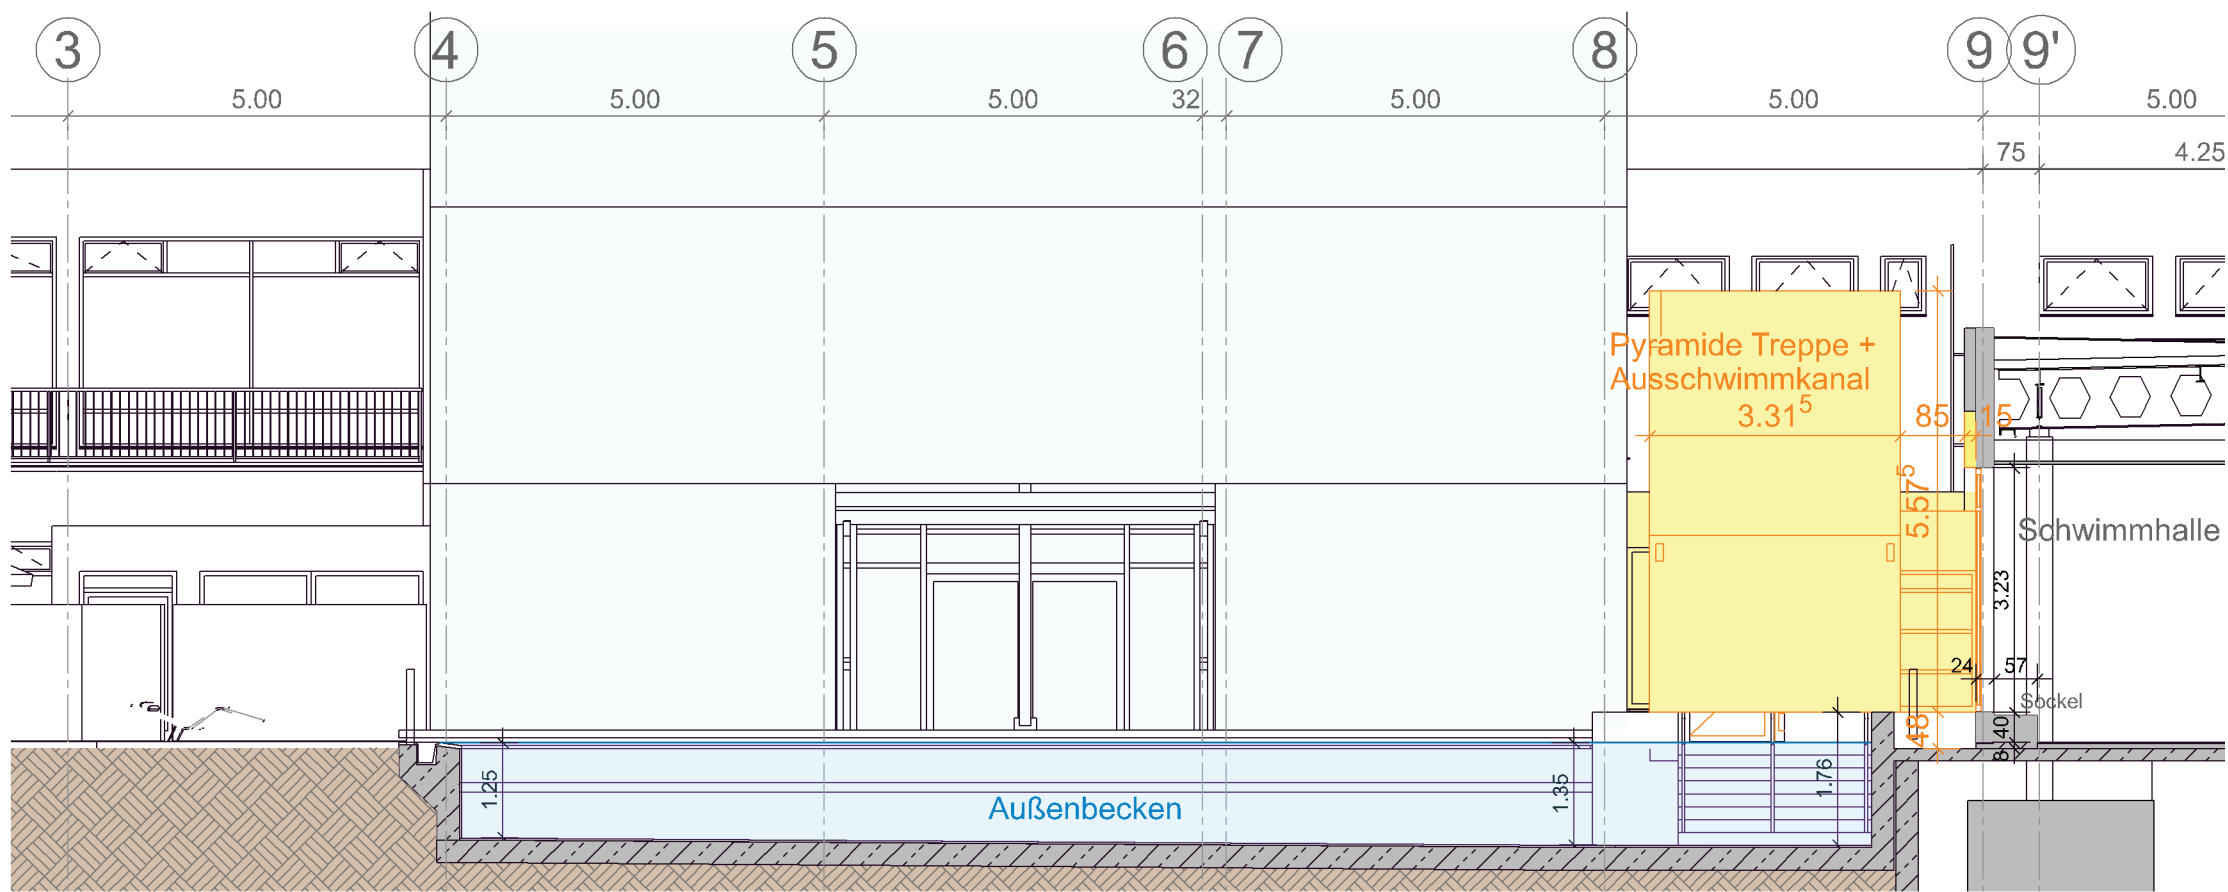

Schnitt
Maßstab 1:100


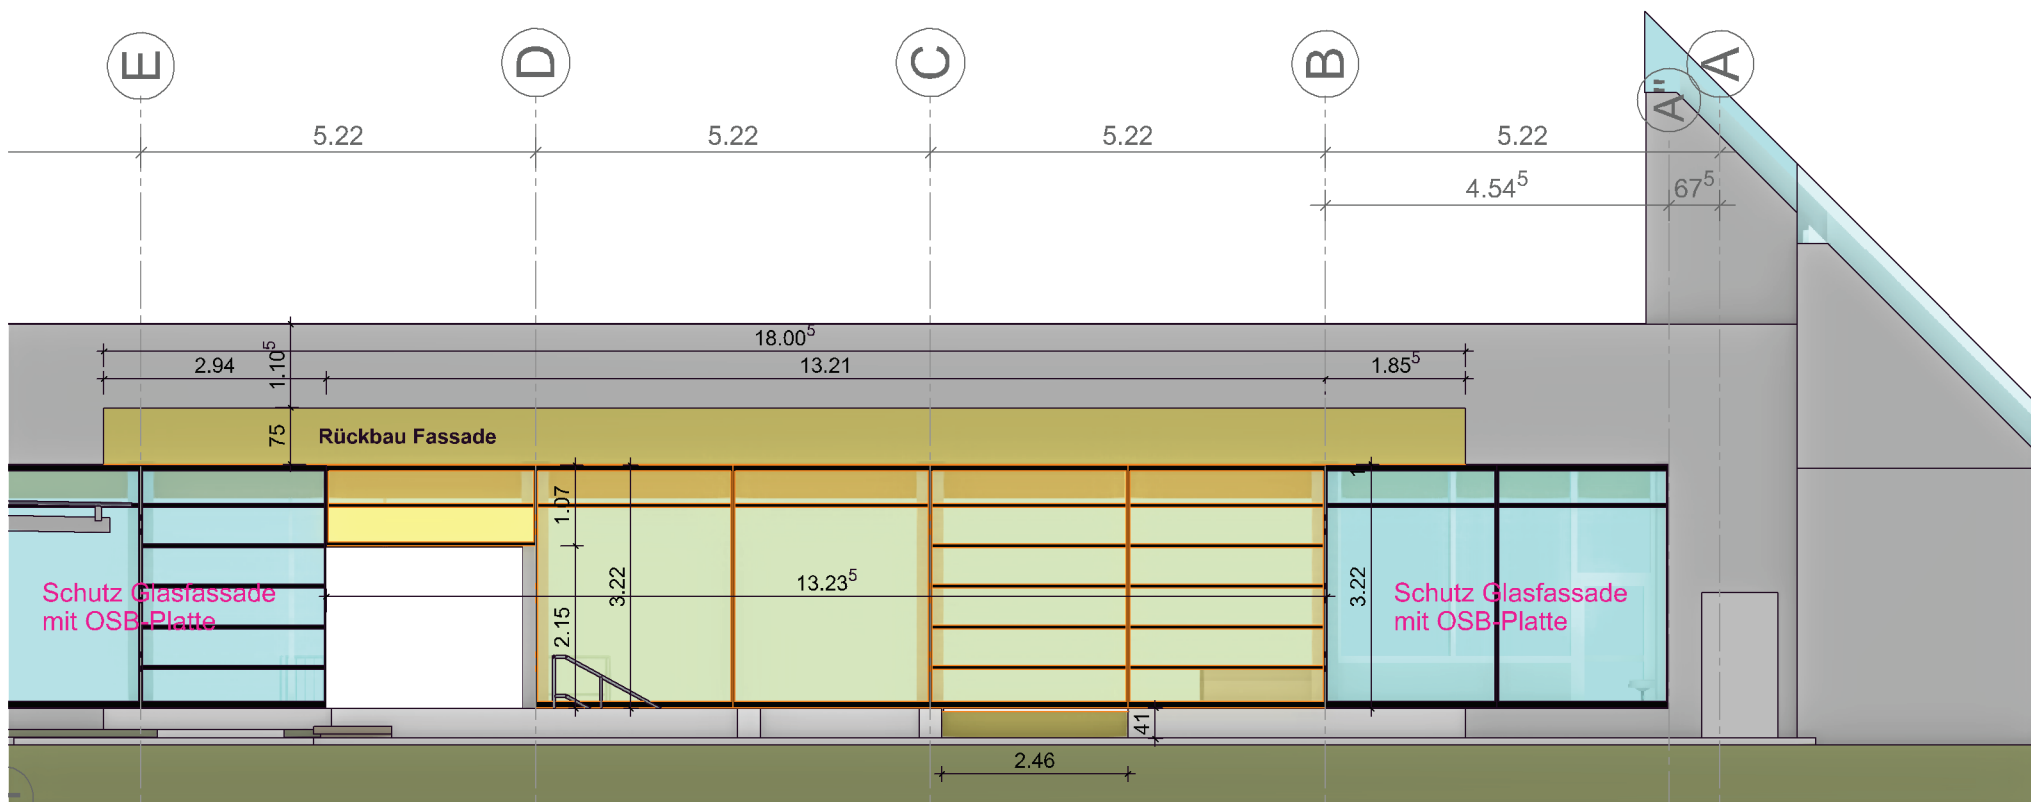


Ansicht NW - Abbruch Glasfassade
Maßstab 1:100

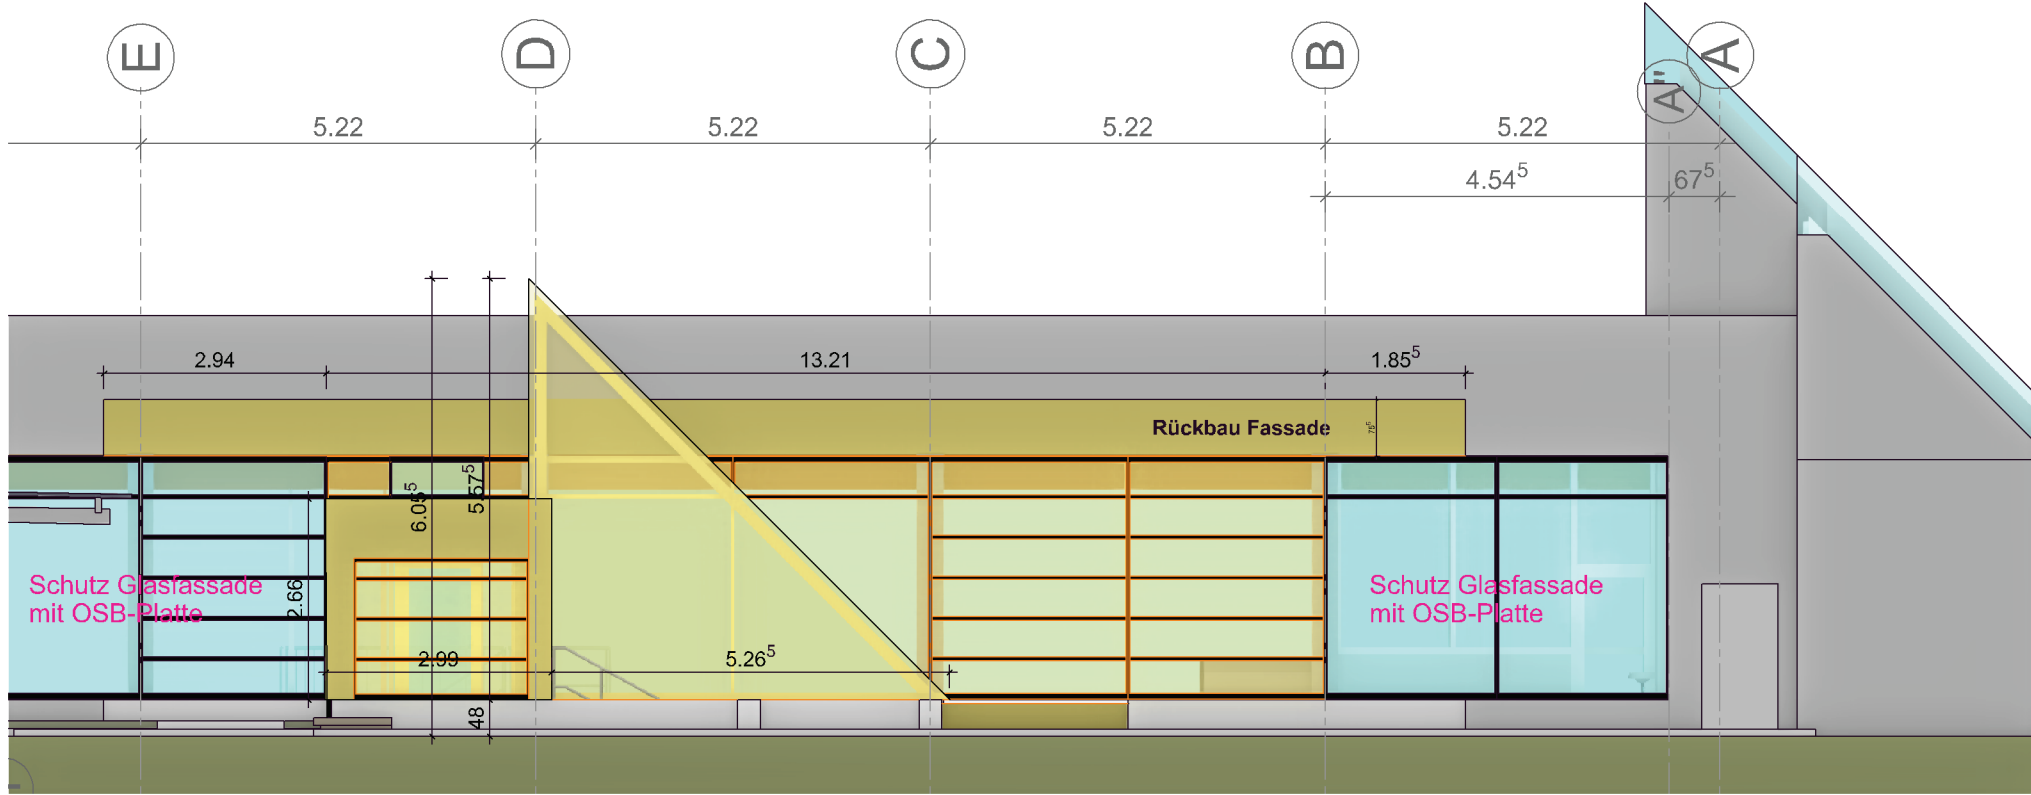

Ansicht NW - Abbruch Schleuse u. Pyramide Ausschwimmkanal
Maßstab 1:100

LEGENDE - Bauteile	
	Bestand Bauteile
	Abzubrechende Bauteile
	Magerbeton
	WU-Beton
	Stahlbeton (STB)
	Fertigteil- Betonelement (FT)
	Mauerwerk (MW)
	Trockenbau (TB)

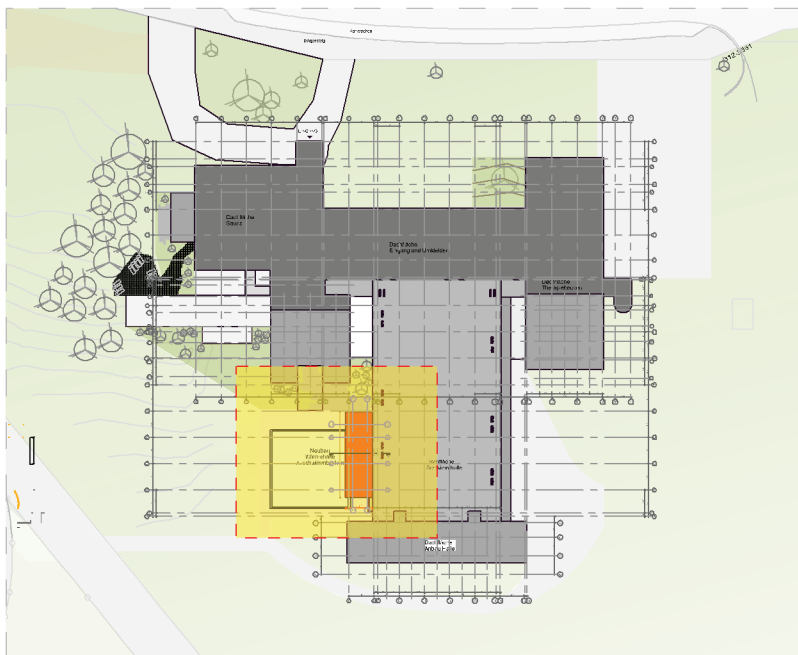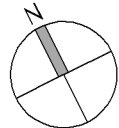Index		Verteiler / Bearbeitung		Datum	
BAUVORHABEN					
Salzgitter Thermalsolbad Sanierung und Modernisierung					
		Übersichtsplan			
BEZUGSHÖHE					
WSP Innenbecken -0.09 = 187.48 müNN					
WSP Außenbecken +0.04 [±] = 187.61 [±] müNN					
OK RD Schwimmhalle ±0.00 = 187.57 müNN					
		Bäder, Sport & Freizeit SALZGITTER GMBH			
		Bäder, Sport und Freizeit Salzgitter GmbH Thermalsolbad Salzgitter-Bad Parkalle 3 38259 Salzgitter			
BAUHERR PROJEKTADRESSE					
TRAGWERKS- PLANUNG					
TGA					
BRANDSCHUTZ					
ARCHITEKT					
A - WP					
Planungsphase		1005		SG-Thermalsolbad	
		Projektname		Maßstab	
				1:100	
				A1 H	
				Format	
				Index	
Abbrucharbeiten Außenbecken					
Planer					
C:\Users\Admin\Desktop\WRK\SG\SG-Thermalsolbad_3D-Modell_2026-08-19 Abbrucharbeiten + Dichtband.d					
Pfad					
Datum		28.08.2026		gezeichnet	
				bearbeitet	
				geprüft	
Datum		unterschrift			