




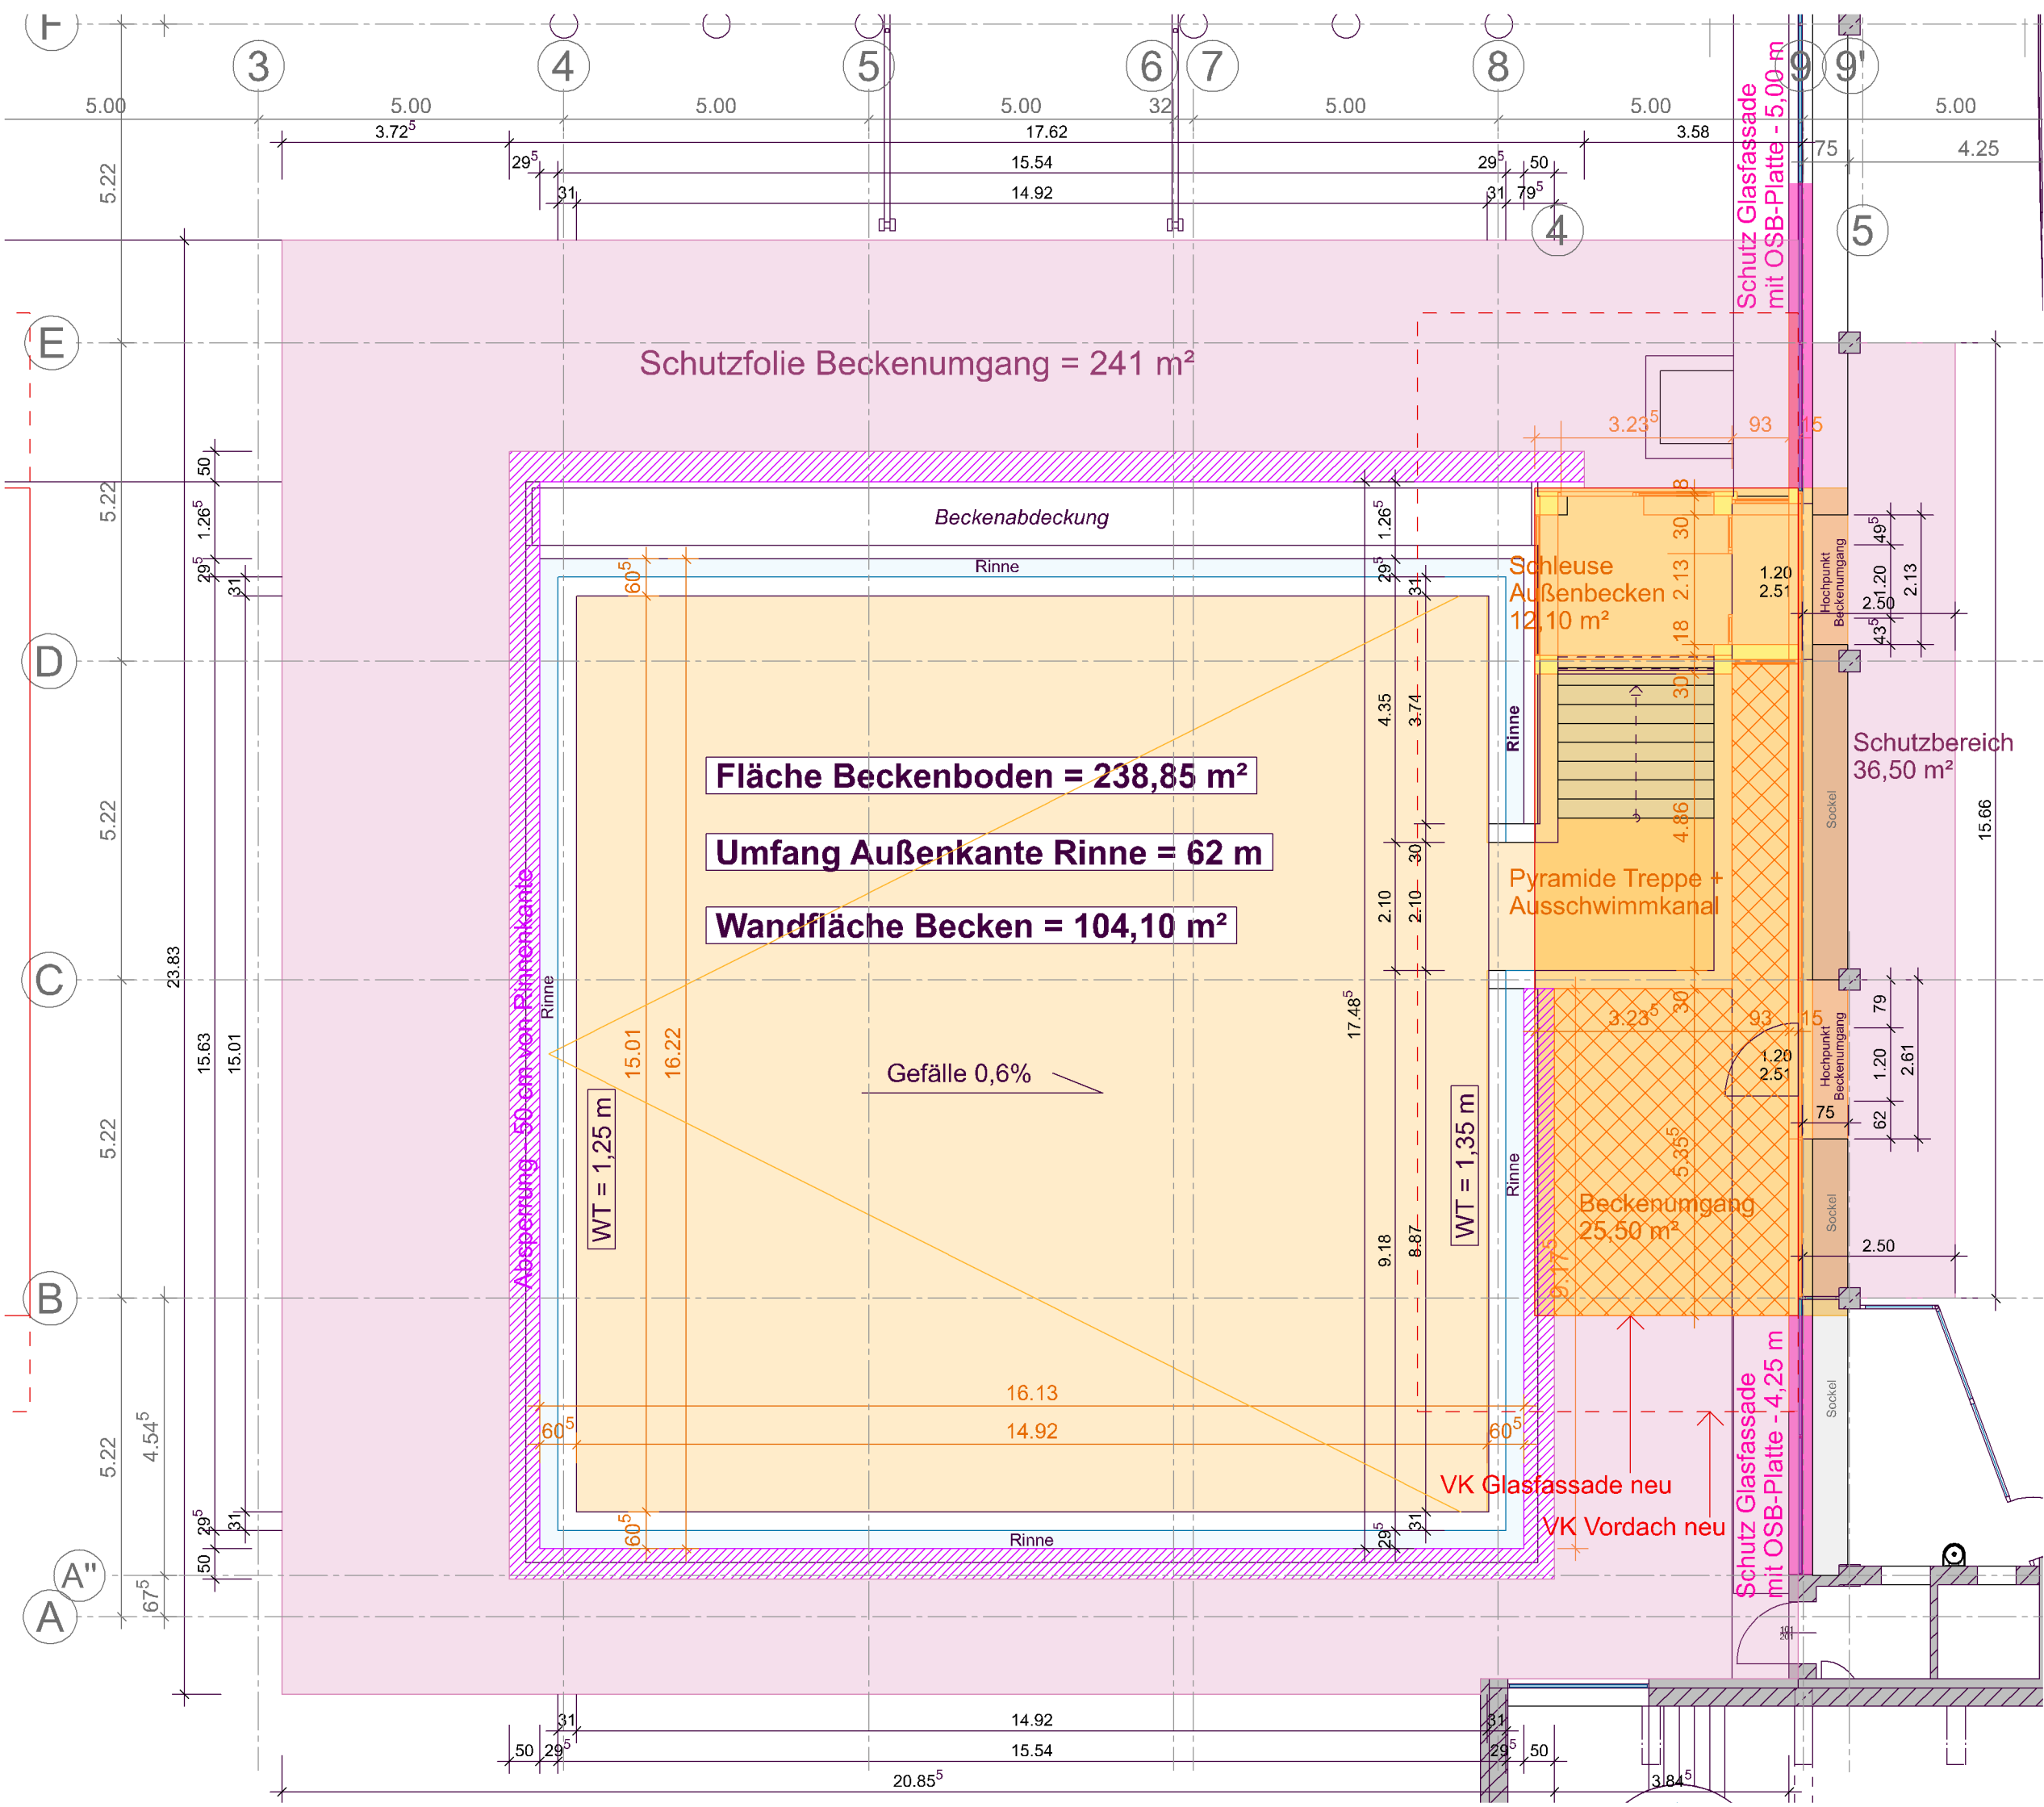


Grundriss
Maßstab 1:100

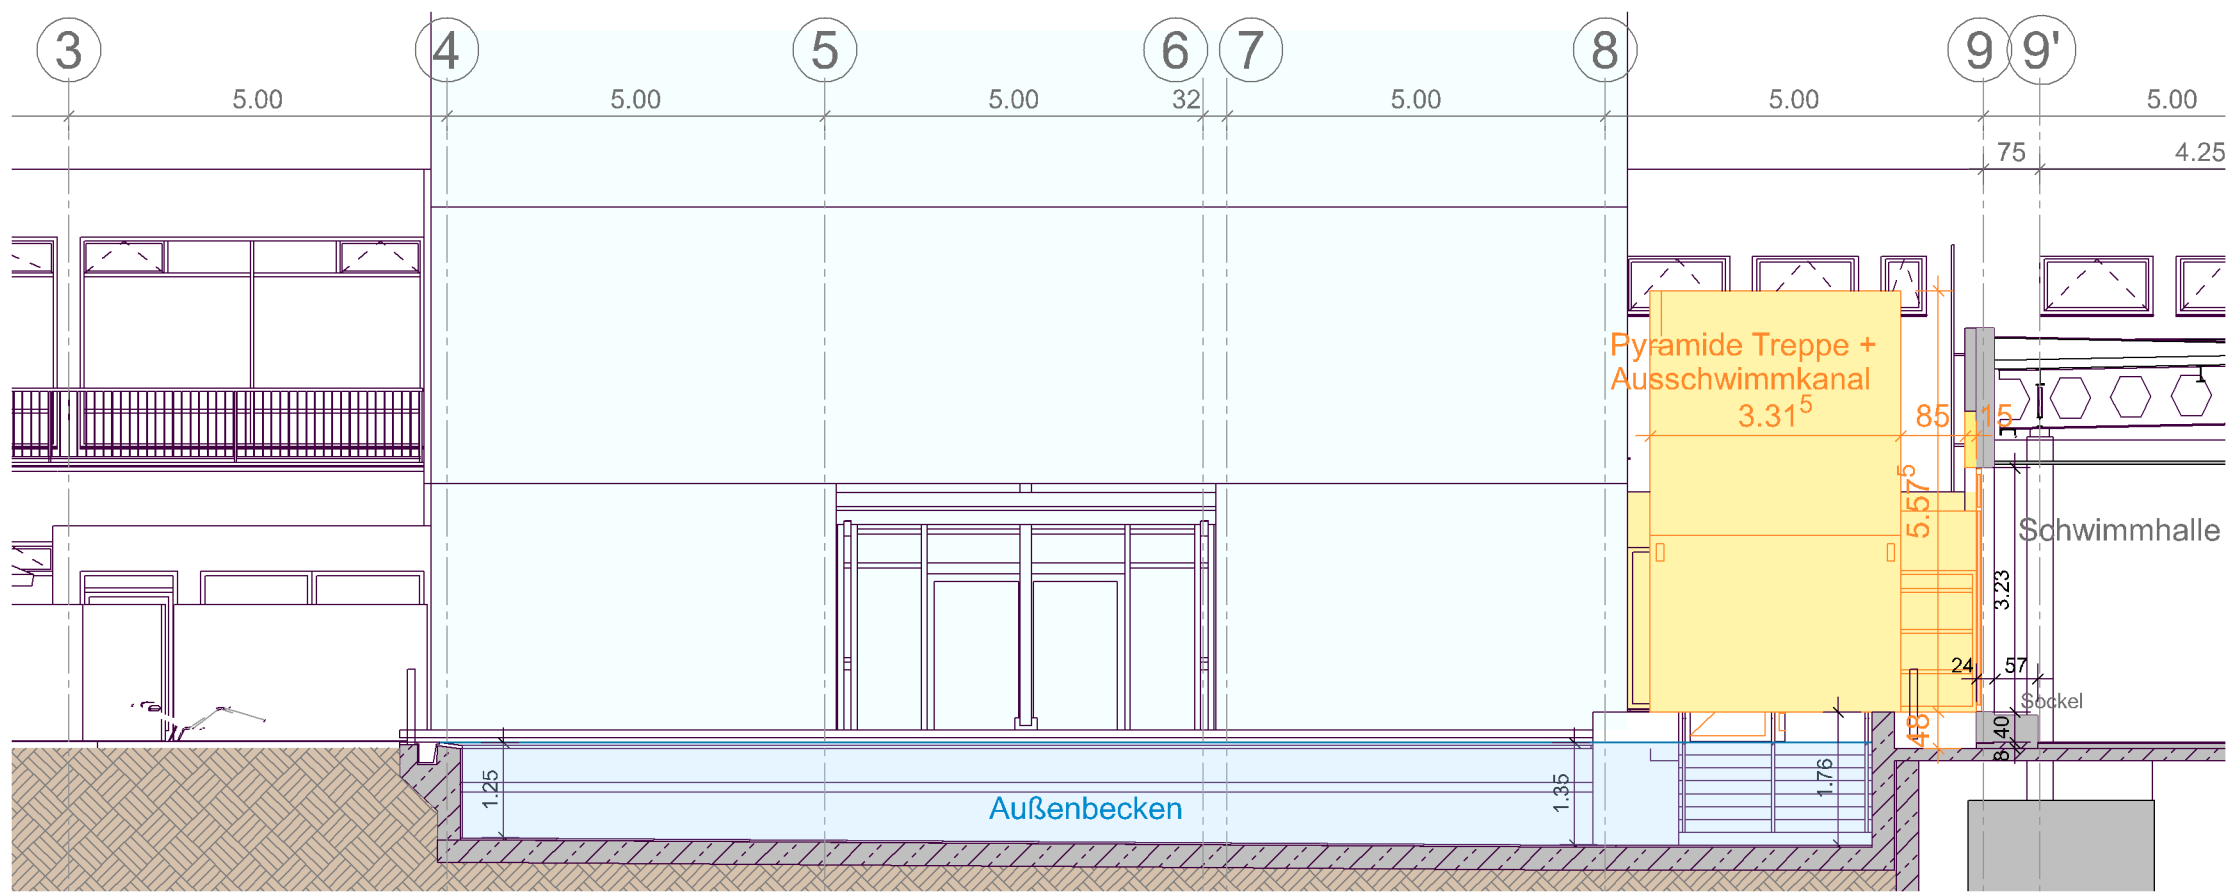

Schnitt
Maßstab 1:100

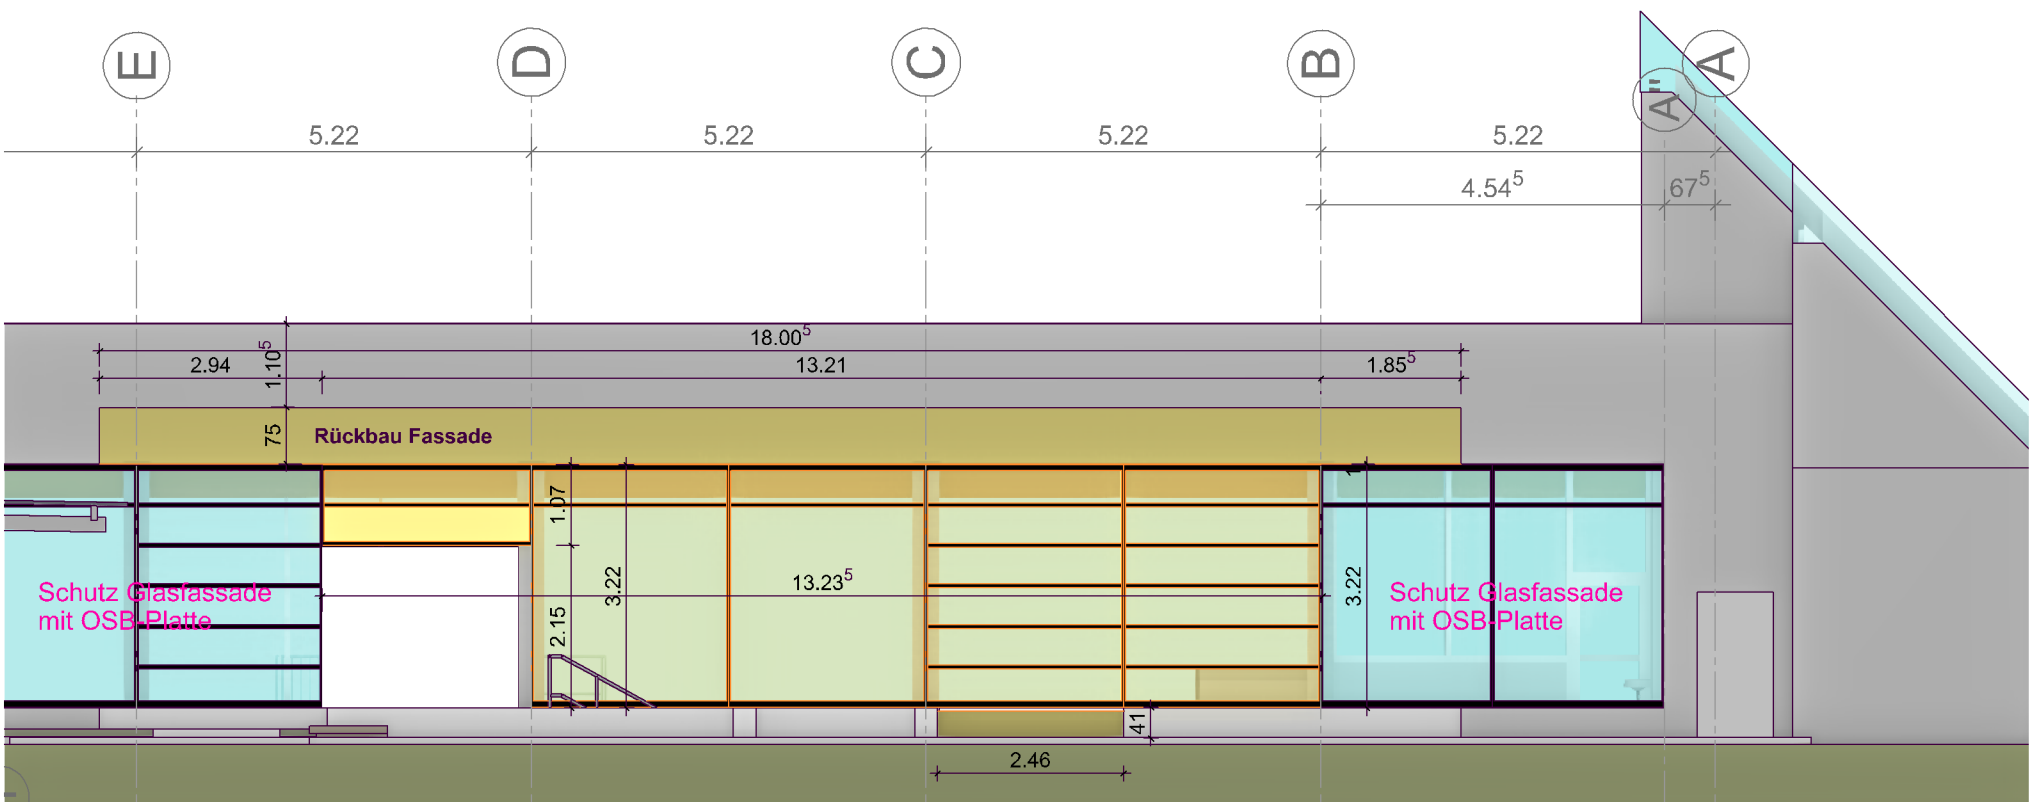


Ansicht NW - Abruch Glasfassade
Maßstab 1:100

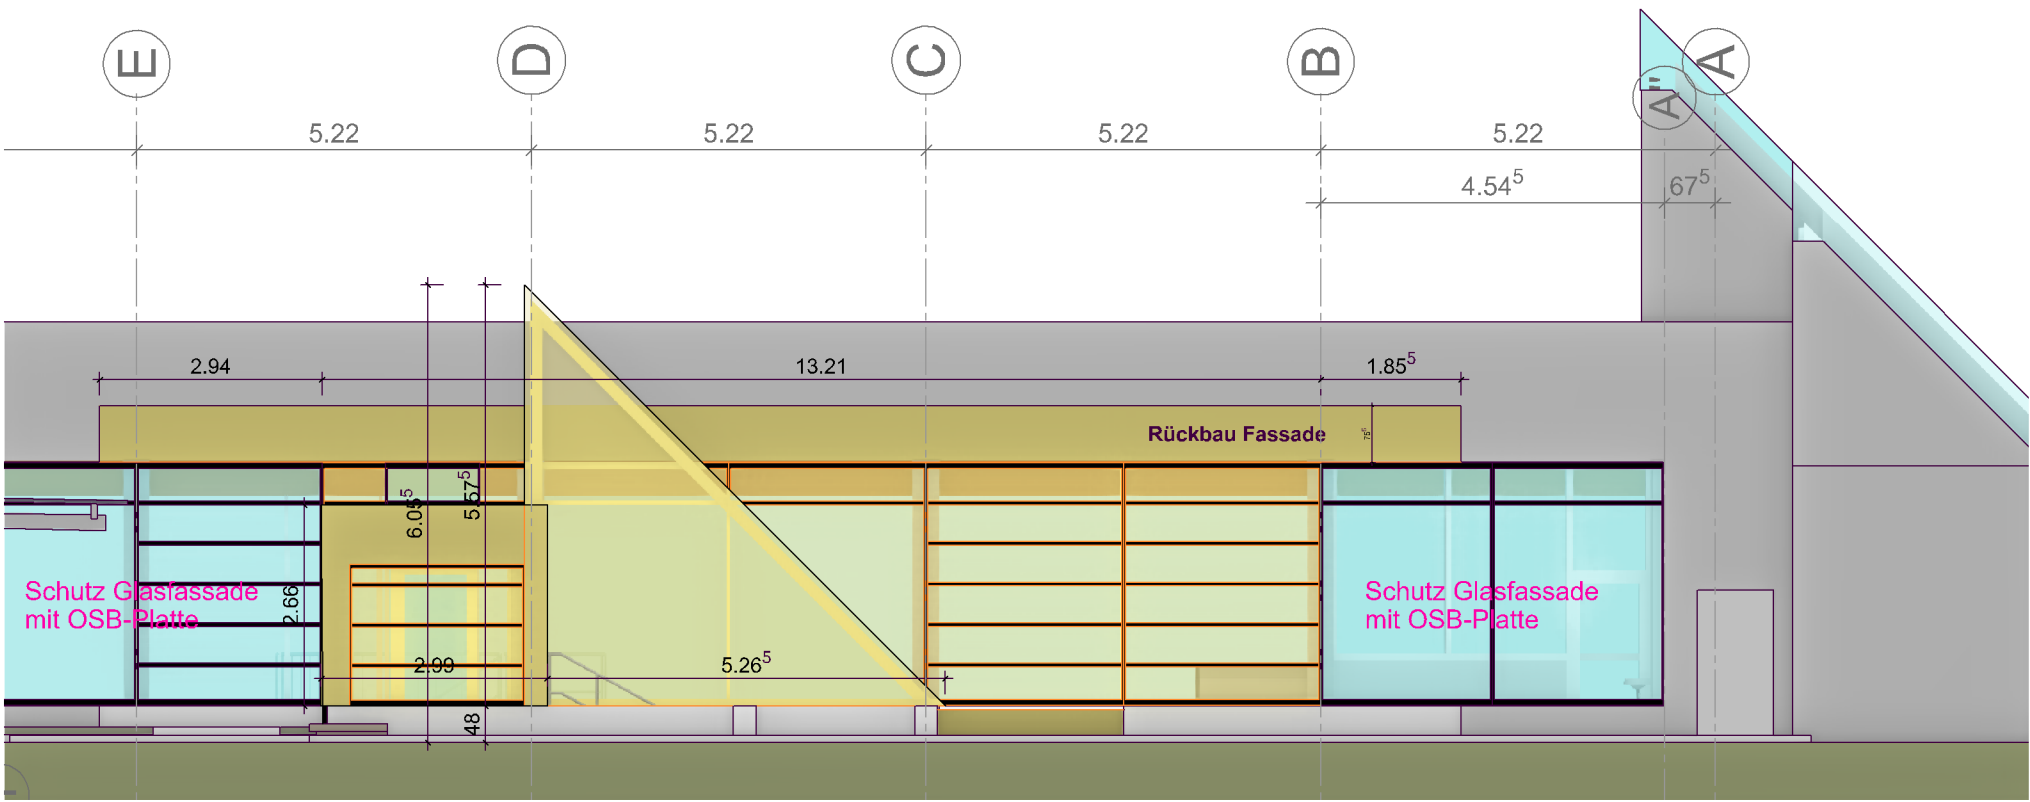

Ansicht NW - Abruch Schleuse u. Pyramide Ausschwimmbereich
Maßstab 1:100

LEGENDE - Bauteile	
	Bestand Bauteile
	Abzubrechende Bauteile
	Magerbeton
	WU-Beton
	Stahlbeton (STB)
	Fertigteil- Betonelement (FT)
	Mauerwerk (MW)
	Trockenbau (TB)

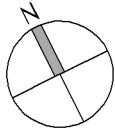Index Verteiler / Bearbeitung		Datum			
BAUVORHABEN					
Salzgitter Thermalsolbad Sanierung und Modernisierung					
		Übersichtsplan			
BEZUGSHÖHE					
WSP Innenbecken -0.09 = 187.48 müNN					
WSP Außenbecken +0.04 ² = 187.61 ² müNN					
OK RD Schwimmhalle ±0.00 = 187.57 müNN					
 Bäder, Sport & Freizeit SALZGITTER GMBH					
Bäder, Sport und Freizeit Salzgitter GmbH Thermalsolbad Salzgitter-Bad Parkalle 3 38259 Salzgitter					
BAUHERR PROJEKTADRESSE					
TRAGWERKS- PLANUNG	PK Ingenieure GmbH Melibokusweg 5 64347 Griesheim +49 (0)152 2131 4044	 PK INGENIEURE			
TGA	TGALYTICS GmbH & Co. KG Klusriede 24 30851 Langerhagen +49 (0)511 330906 30				
BRANDSCHUTZ					
ARCHITEKT	BREMER+BREMER ARCHITEKTEN 				
	elsa-brandström-str. 5 35578 wetzlar	t: 06441 32323 f: 06441 32320 www.bremer-bremer.de architekten@bremer-bremer.de			
A - WP	1005	SG-Thermalsolbad	1:100	A1 H	index
Planungsphase					
Abbrucharbeiten Außenbecken					
Planstruktur					
C:\Users\Admin\Desktop\WRK\SG\SG-Thermalsolbad_3D-Modell_2026-08-19 Abbrucharbeiten + Dichtband.d					
Datum	28.08.2026	gezeichnet	überarbeitet	geprüft	
Datum		Unterschrift			