


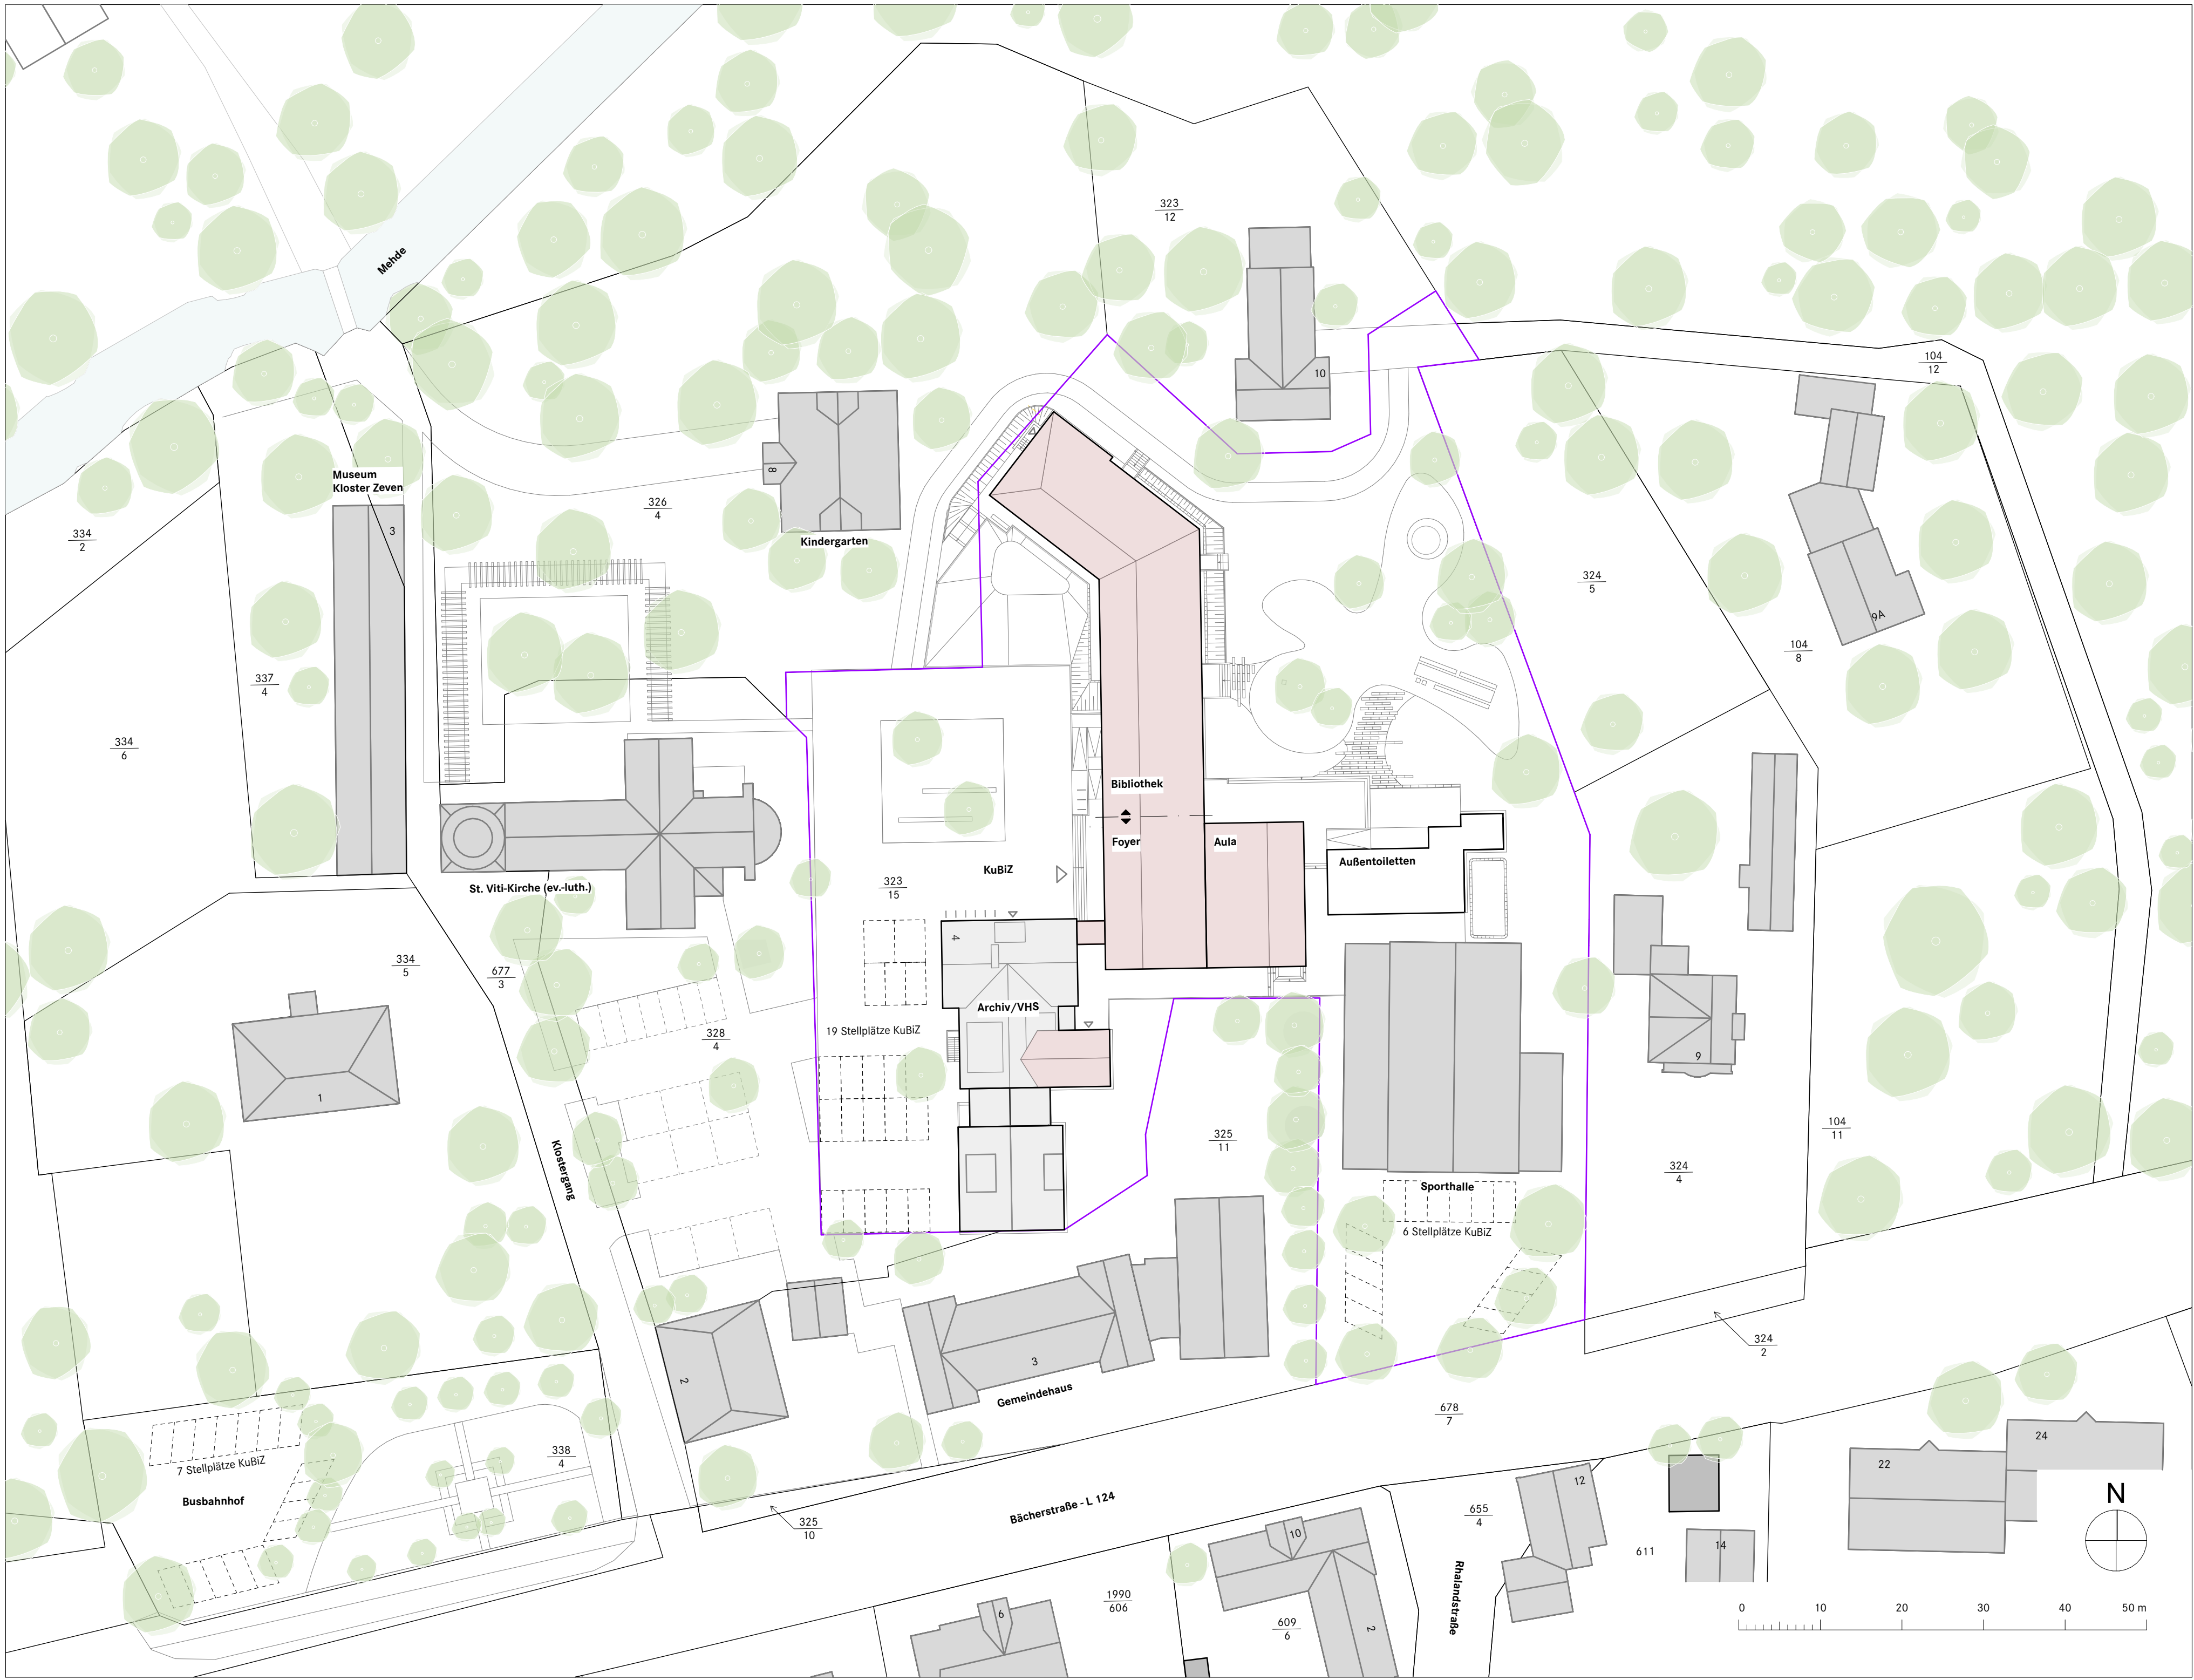

Legende allgemein

BRH	Brüstungshöhe von OKFF bis OK Fensterbank	RS	Rauchschutztür
RBRH	Brüstungshöhe von Rohfußboden bis Rohbauöffnung	RWA	Rauch- und Wärmeabzug
OK	Oberkante	DA	Dachausstieg
UK	Unterkante	RR	Regenfallrohr
VK	Vorderkante	NA	Notausgang
BW	Brandwand	DE	Dachentwässerung
F30	feuerbeständiges Bauteil	NO	Notentwässerung
T90	feuerbeständige Tür	MW	Mineralwolle
T30	feuerhemmende Tür	HW	Holzwohle
G30	feuerhemmende Verglasung	GK	Gipskarton
T90/4	feuerbeständige Tür mit umlaufender Zarge		
DT	dichtschließende Tür		

Legende Bauteile

	Bestand
	Stahlbeton Neu
	Stahlbetonfertigteile Neu
	Mauerwerk Neu
	Vormauerziegel Neu
	Gipskarton Neu
	WC-Trennwände Neu
	Estrich/Beton unbewehrt Neu
	Dämmung Neu
	Perimeterdämmung Neu
	Holz Neu
	Auffüllung mit Liefermaterial nach Abstimmung, Proctordichte Dpr = 100%
	Stahlprofile Neu
	Abbruch

Hinweise:

Brüstungshöhen, Türhöhen, UZ-Höhen beziehen sich auf OKFF, wenn nicht anders angegeben.

Alle Planungsunterlagen gelten nur in Verbindung mit der gültigen Statik und den dazugehörigen Planunterlagen, sowie den Ausführungsplänen der techn. Gebäudeausrüstung.


Alle Maße sind nach der Örtlichkeit und den für die Ausführung gültigen Bauzeichnungen zu überprüfen!

Bezugshöhe:

± 0,00 = OKFF EG Bestand
± 19,85 NHN

C	06.03.2026	Freiflächenplanung angepasst	TB
B	12.12.2025	Abgabe LV Bauhauptgewerk, Gebäudebeschriftungen ergänzt	TB
A	15.09.2025	Freiflächenplanung angepasst	TB
Index	Datum	Änderung	Bearbeiter

Projekt	Kultur- und Bildungszentrum Zeven	Kurzbezeichnung KBZ	
Plan-Typ	Ausführungsplanung	Projektnr. 1070	
Inhalt	Lageplan	Dateiname	
Plannummer	Kurzbez. Gebäudet. Phase Planart Spezif. Nummer Index KBZ 5 LP 01 C	Maßstab 1:500	Datum 06.03.26
Bemerkungen		gez. TB	gepr. JH
Übersicht			
Bauherr	Samtgemeinde Zeven		
	Am Markt 4 27404 Zeven		Tel 04281 7 16-291 projekt-KuBiZ@zeven.de

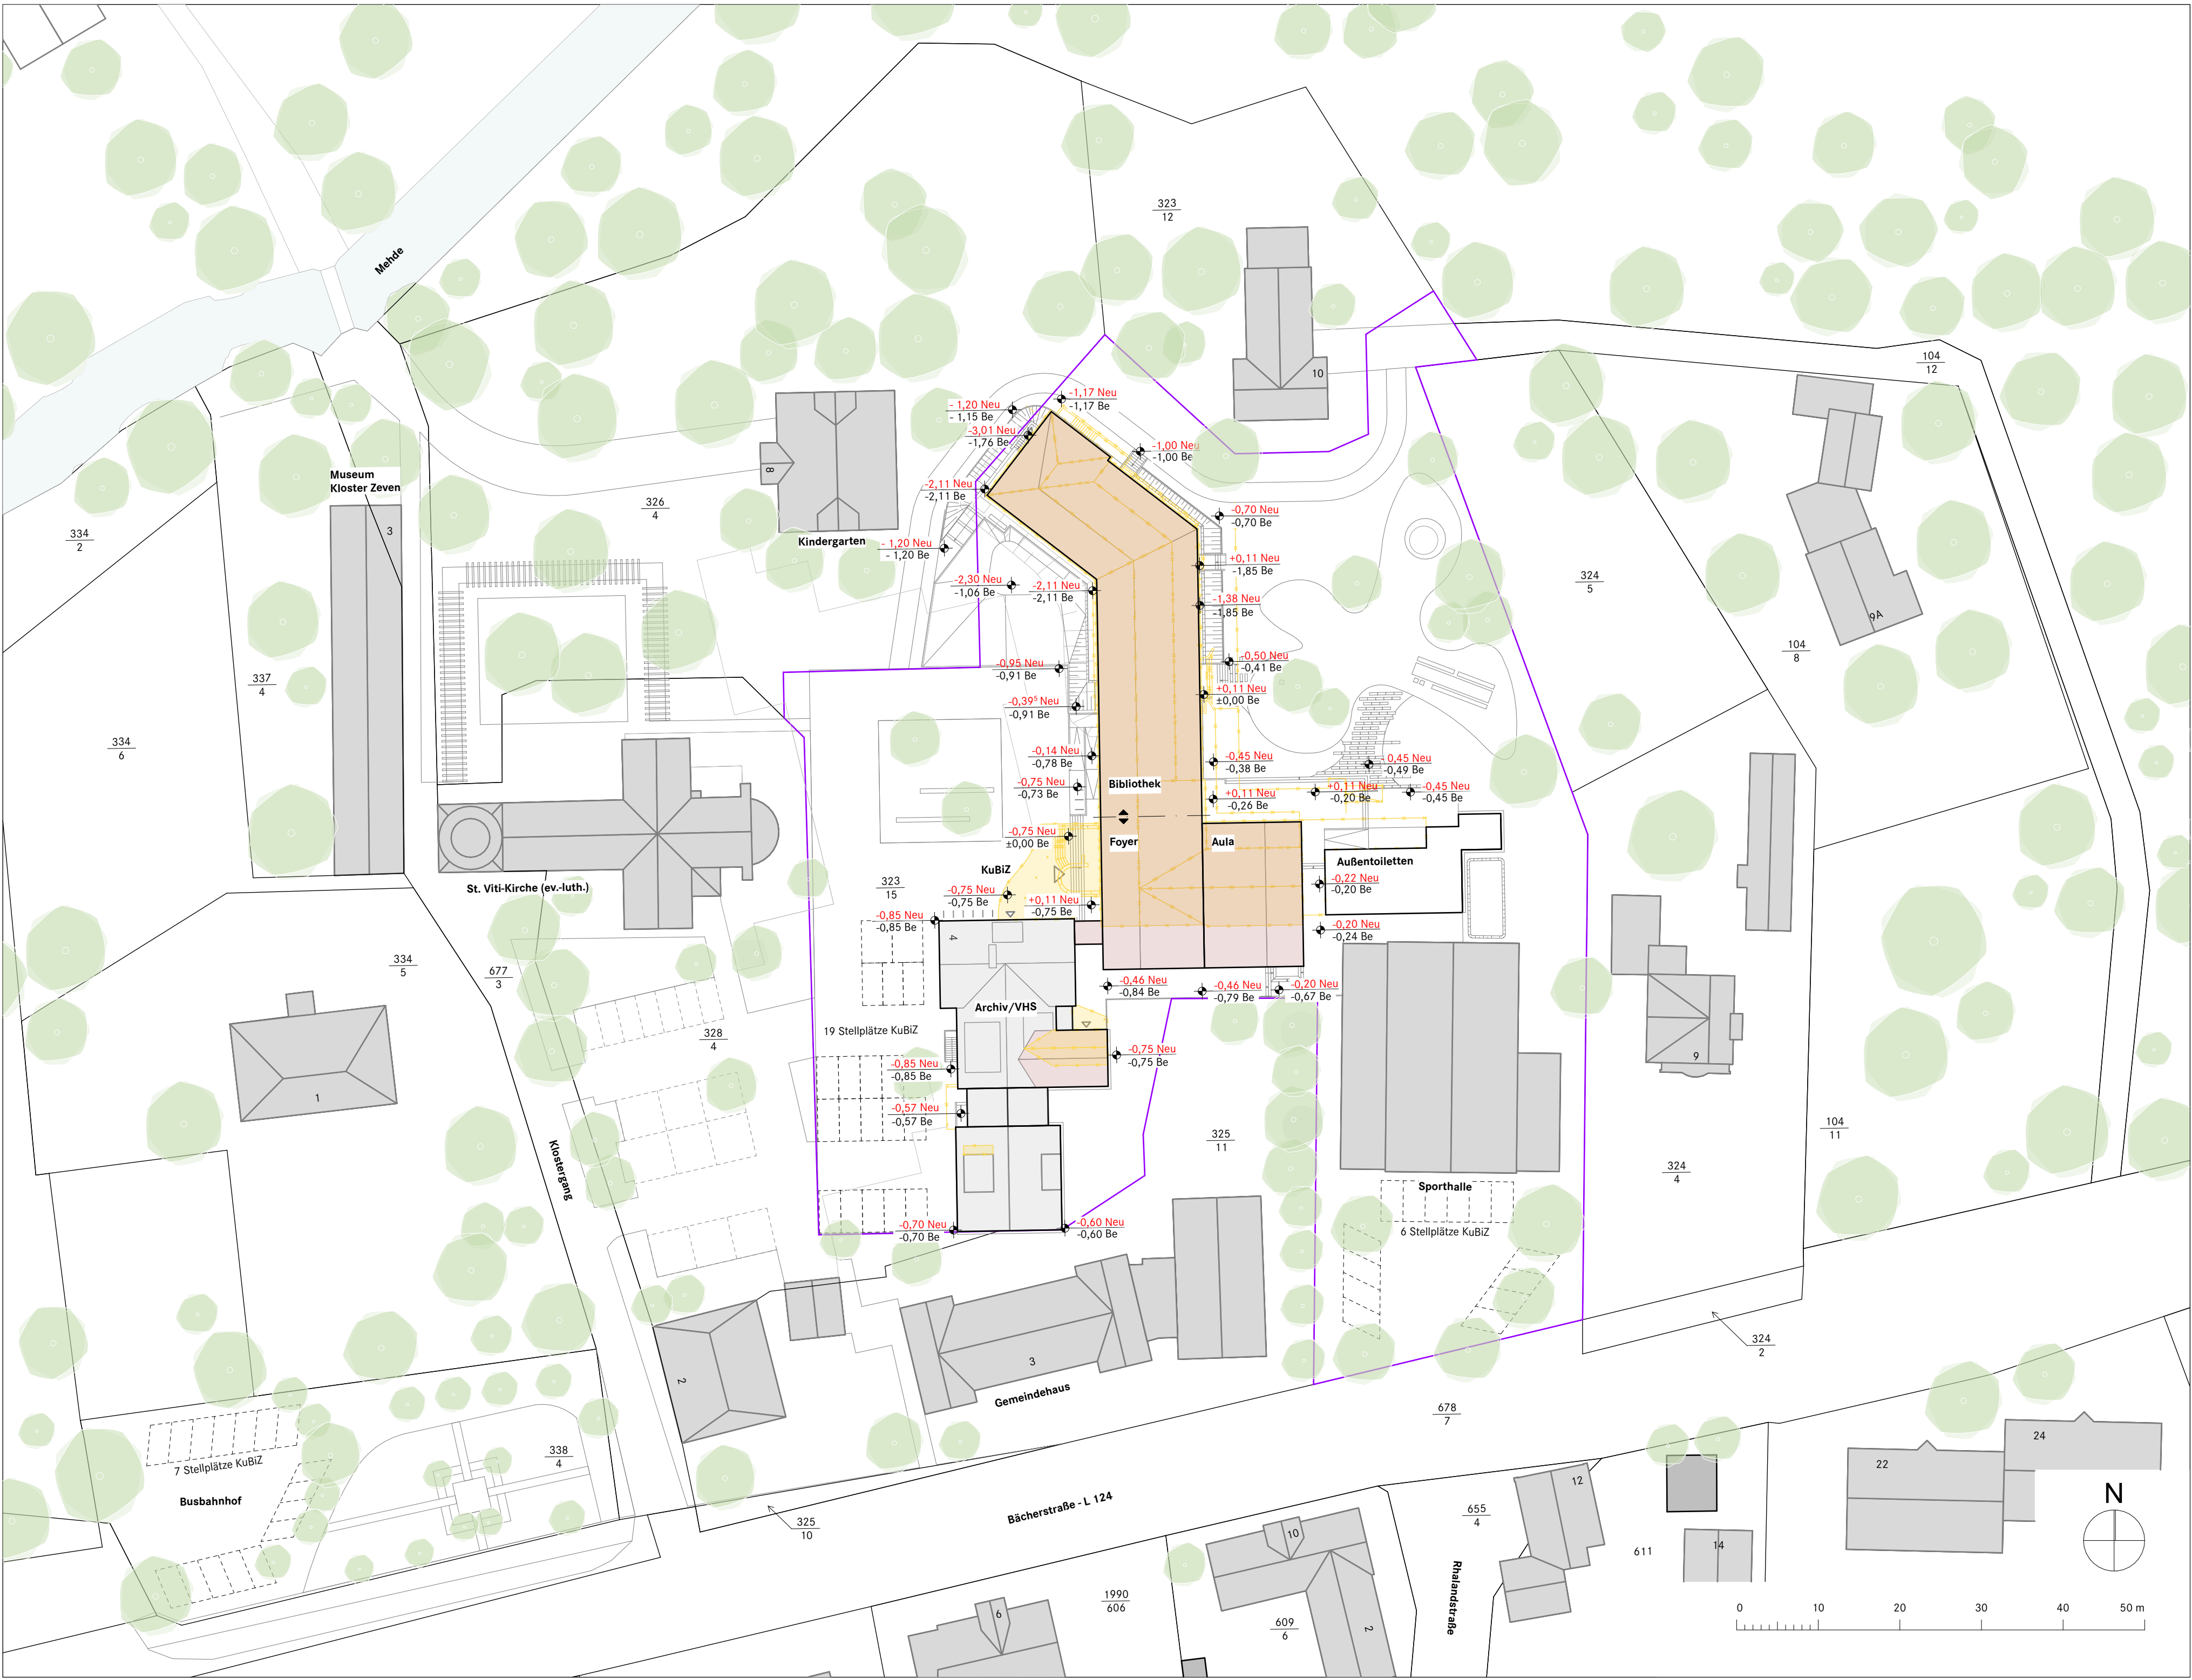

Legende allgemein

BRH	Brüstungshöhe von OKFF bis OK Fensterbank	RS	Rauchschutztür
RBRH	Brüstungshöhe von Rohfußboden bis Rohbauöffnung	RWA	Rauch- und Wärmeabzug
OK	Oberkante	DA	Dachausstieg
UK	Unterkante	RR	Regenfallrohr
VK	Vorderkante	NA	Notausgang
BW	Brandwand	DE	Dachentwässerung
F90	feuerbeständiges Bauteil	NO	Notentwässerung
F30	feuerhemmendes Bauteil	MW	Mineralwolle
T90	feuerbeständige Tür	HW	Holzwohle
T30	feuerhemmende Tür	GK	Gipskarton
G30	feuerhemmende Verglasung		
T90/4	feuerbeständige Tür mit umlaufender Zarge		
DT	dichtschließende Tür		

Hinweise:
Brüstungshöhen, Türhöhen, UZ-Höhen beziehen sich auf OKFF, wenn nicht anders angegeben.
Alle Planungsunterlagen gelten nur in Verbindung mit der gültigen Statik und den dazugehörigen Planunterlagen, sowie den Ausführungsplänen der techn. Gebäudeausrüstung.
Alle Maße sind nach der Örtlichkeit und den für die Ausführung gültigen Bauzeichnungen zu überprüfen!

Bezugshöhe:
± 0,00 = OKFF EG Bestand
± 19,85 NHN

Legende Bauteile

	Bestand
	Stahlbeton Neu
	Stahlbetonfertigteile Neu
	Mauerwerk Neu
	Vormauerziegel Neu
	Gipskarton Neu
	WC-Trennwände Neu
	Estrich/Beton unbewehrt Neu
	Dämmung Neu
	Perimeterdämmung Neu
	Holz Neu
	Auffüllung mit Liefermaterial nach Abstimmung, Proctordichte Dpr = 100%
	Stahlprofile Neu
	Abbruch

Projekt	Kultur- und Bildungszentrum Zeven		Kurzbezeichnung KBZ	
Plan-Typ	Ausführungsplanung		Projektnr. 1070	
Inhalt	Hoehenplan		Dateiname	
Plannummer	KBZ 5 LP 02 A		Maßstab	Datum
		gez.	TB	gepr. JH
Bemerkungen				
Übersicht				
Bauherr	Samtgemeinde Zeven			
		Am Markt 4 27404 Zeven	Tel 04281 7 16-291 projekt-KuBiZ@zeven.de	

