


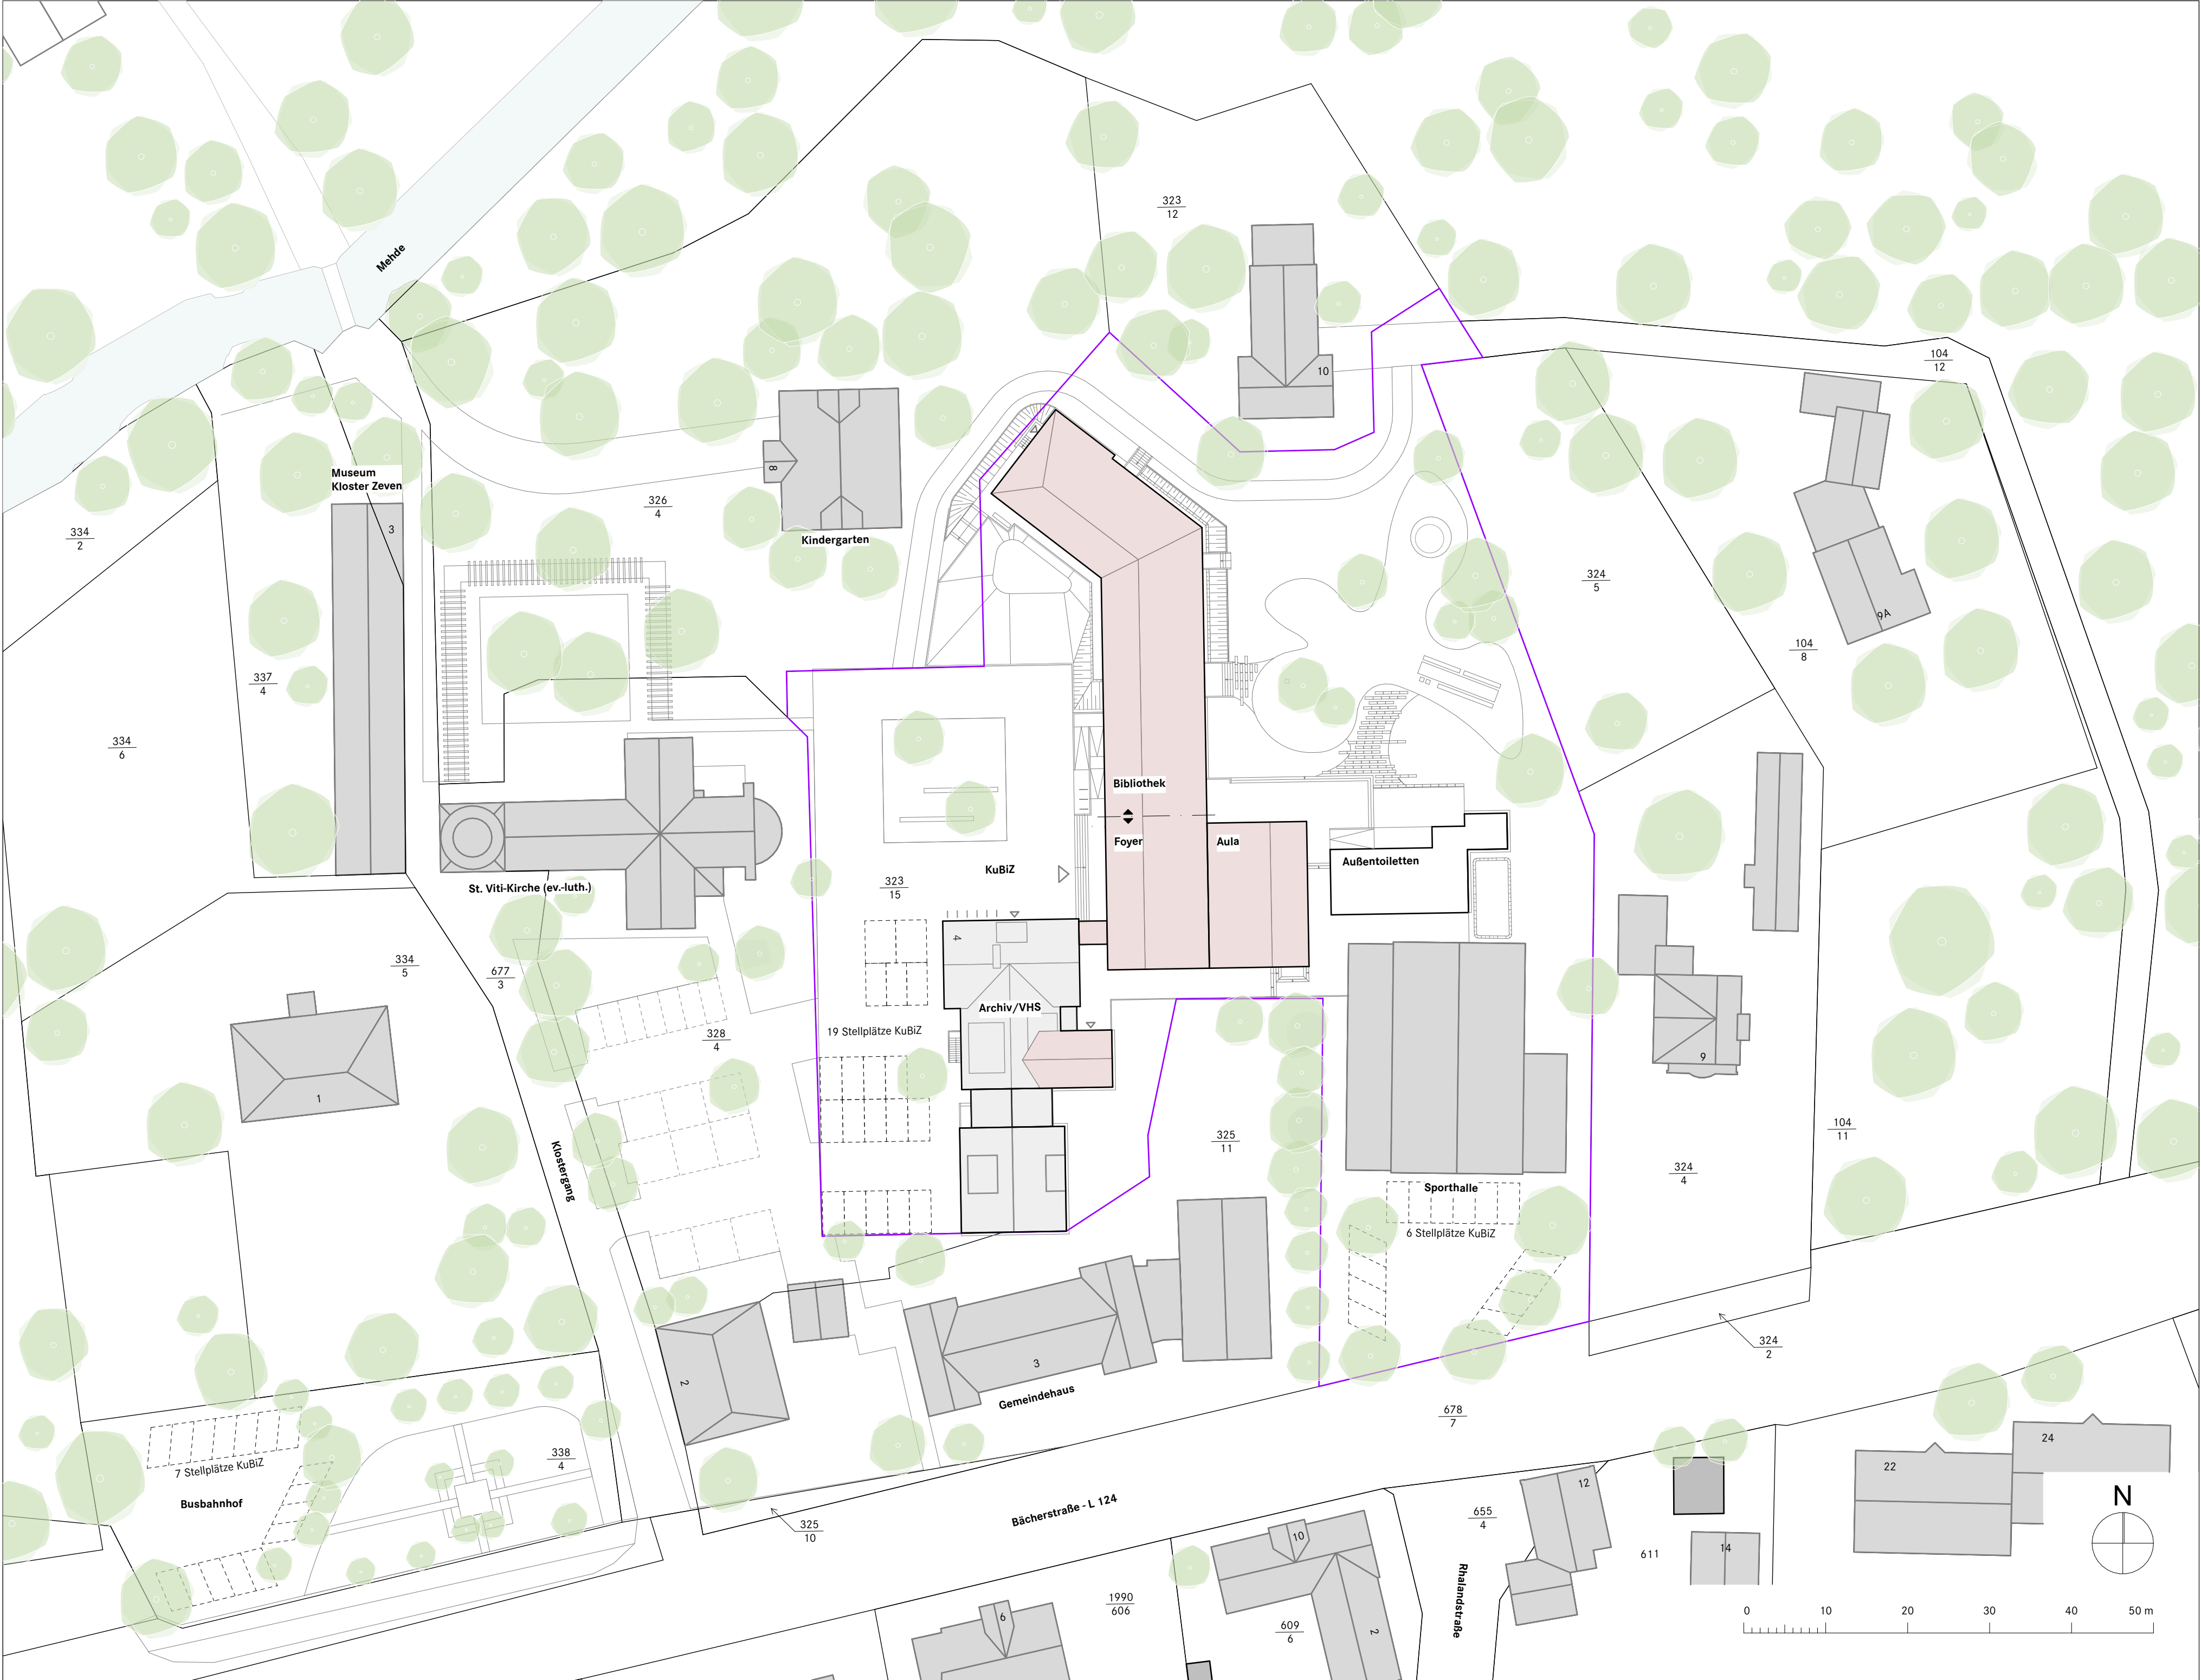

Legende allgemein

BRH
RBRH
OK
UK
VK
BW
F90
F30
T90
T30
G30
T90/4
DT

Brüstungshöhe von OKFF bis OK Fensterbank
Brüstungshöhe von Rohfußboden bis Rohbauöffnung
Oberkante
Unterkante
Vorderkante
Brandwand
feuerbeständiges Bauteil
feuerhemmendes Bauteil
feuerbeständige Tür
feuerhemmende Tür
feuerhemmende Verglasung
feuerbeständige Tür mit umlaufender Zarge
dichtschließende Tür

RS
RWA
DA
RR
NA
DE
NO
MW
HW
GK

Rauchschutztür
Rauch- und Wärmeabzug
Dachausstieg
Regenfallrohr
Notausgang
Dachentwässerung
Notentwässerung
Mineralwolle
Holzwolle
Gipskarton

Legende Bauteile

Bestand

Stahlbeton Neu

Stahlbetonfertigteile Neu

Mauerwerk Neu

Vormauerziegel Neu

Gipskarton Neu

WC-Trennwände Neu

Estrich/Beton unbewehrt Neu

Dämmung Neu

Perimeterdämmung Neu

Holz Neu

Auffüllung mit Liefermaterial nach Abstimmung, Proctordichte Dpr = 100%

Stahlprofile Neu

Abbruch

Hinweise:

Brüstungshöhen, Türhöhen, UZ-Höhen beziehen sich auf OKFF, wenn nicht anders angegeben.

Alle Planungsunterlagen gelten nur in Verbindung mit der gültigen Statik und den dazugehörigen Planunterlagen, sowie den Ausführungsplänen der techn. Gebäudeausrüstung.

Alle Maße sind nach der Örtlichkeit und den für die Ausführung gültigen Bauzeichnungen zu überprüfen!


Bezugshöhe:

± 0,00 = OKFF EG Bestand

± 19,85 NHN

C	06.03.2026	Freiflächenplanung angepasst	TB
B	12.12.2025	Abgabe LV Bauhauptgewerk, Gebäudebeschriftungen ergänzt	TB
A	15.09.2025	Freiflächenplanung angepasst	TB
Index	Datum	Änderung	Bearbeiter

Projekt	Kultur- und Bildungszentrum Zeven	Kurzbezeichnung KBZ	
Plan-Typ	Ausführungsplanung	Projektnr. 1070	
Inhalt	Lageplan	Dateiname	
Plannummer	Kurzbez. Gebäudeid. Phase Planart Spezif. Nummer Index KBZ 5 LP 01 C	Maßstab 1:500	Datum 06.03.26
Bemerkungen		gez. TB	gepr. JH
Übersicht			
Bauherr	Samtgemeinde Zeven		
	Am Markt 4 27404 Zeven		Tel 04281 7 16-291 projekt-KuBiZ@zeven.de

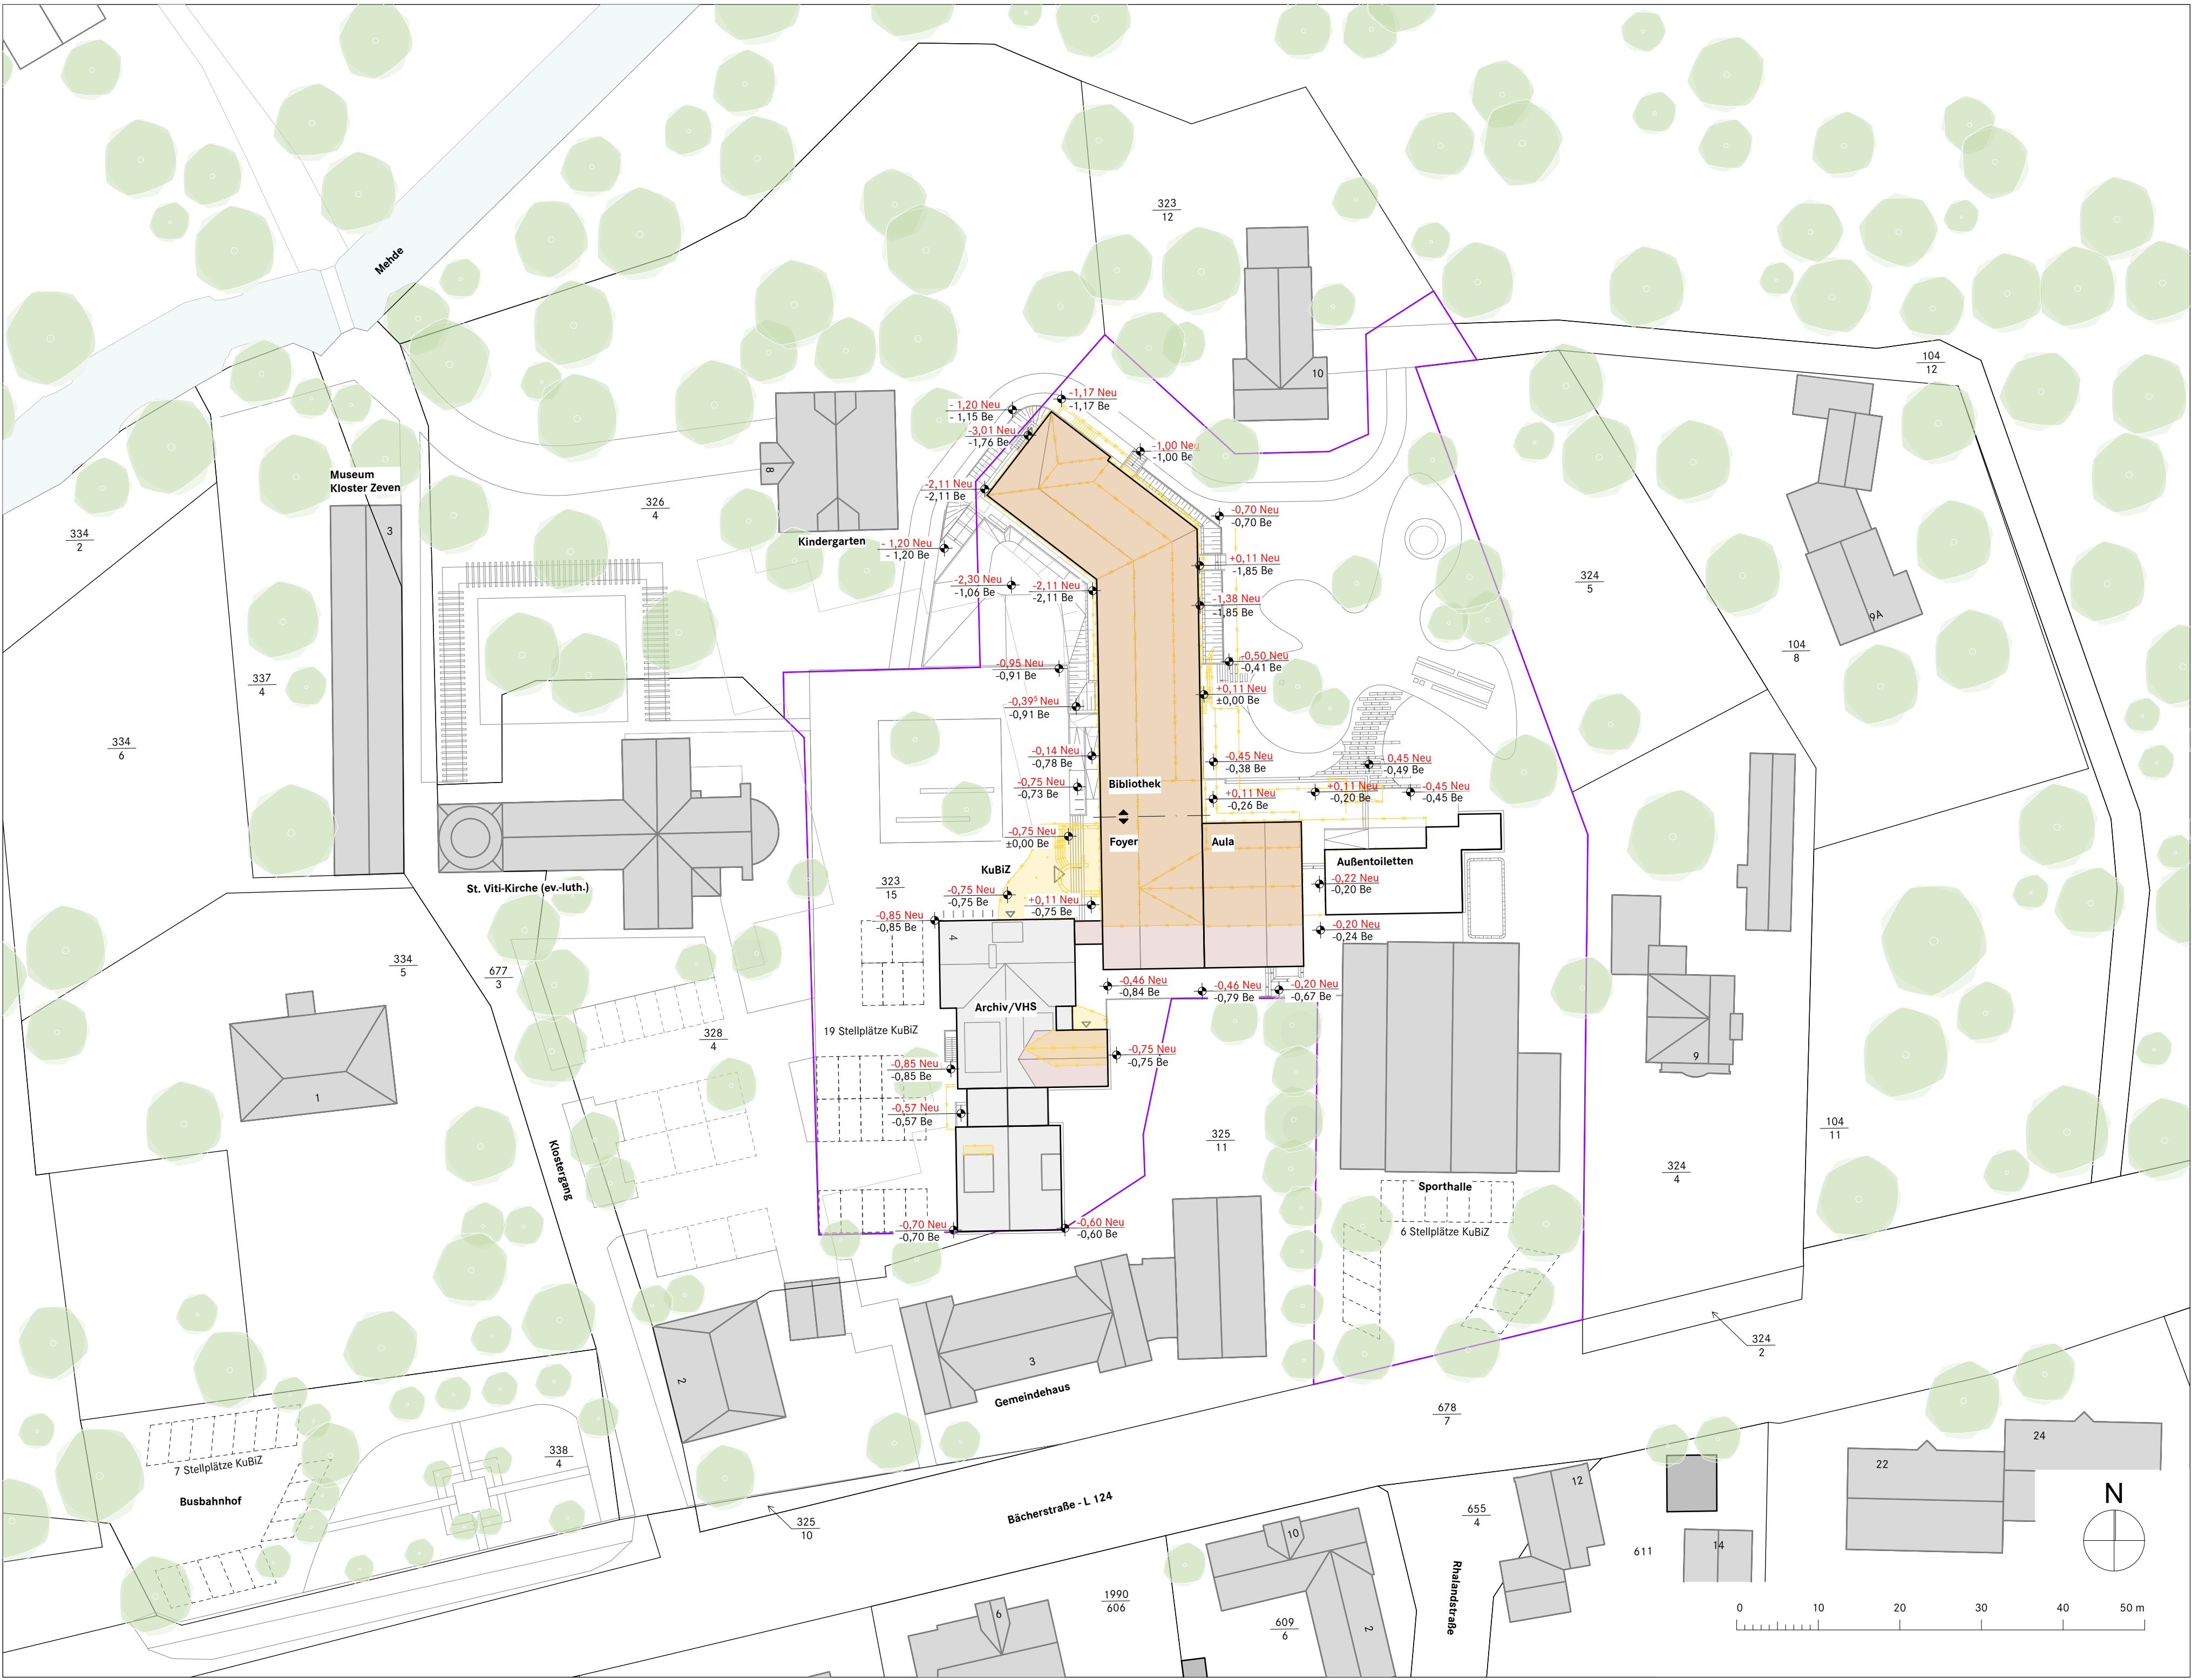

Legende allgemein

BRH
OK
UK
VK
BW
F90
F30
T90
T30
G30
T90/4
DT

Brüstungshöhe von OKFF bis OK Fensterbank
Brüstungshöhe von Rohfußboden bis Rohbauöffnung
Oberkante
Unterkanterdiv>

RS
RWA
DA
RR
NA
DE
NO
MW
HW
GK

Rauchschutztür
Rauch- und Wärmeabzug
Dachausstieg
Regenfallrohr
Notausgang
Dachentwässerung
Notentwässerung
Mineralwolle
Holzwolle
Gipskarton

Legende Bauteile

Bestand

Stahlbeton Neu

Stahlbetonfertigteile Neu

Mauerwerk Neu

Vormauerziegel Neu

Gipskarton Neu

WC-Trennwände Neu

Estrich/Beton unbewehrt Neu

Dämmung Neu

Perimeterdämmung Neu

Holz Neu

Auffüllung mit Liefermaterial nach Abstimmung, Proctordichte Dpr = 100%

Stahlprofile Neu

Abbruch

Hinweise:

Brüstungshöhen, Türhöhen, UZ-Höhen beziehen sich auf OKFF, wenn nicht anders angegeben.

Alle Planungsunterlagen gelten nur in Verbindung mit der gültigen Statik und den dazugehörigen Planunterlagen, sowie den Ausführungsplänen der techn. Gebäudeausrüstung.

Alle Maße sind nach der Örtlichkeit und den für die Ausführung gültigen Bauzeichnungen zu überprüfen!

Bezugshöhe:

± 0,00 = OKFF EG Bestand

± 19,85 NHN

A	06.03.2026	Freiflächenplanung angepasst	TB
Index	Datum	Änderung	Bearbeiter

Projekt	Kultur- und Bildungszentrum Zeven	Kurzbezeichnung	KBZ		
Plan-Typ	Ausführungsplanung	Projektnr.	1070		
Inhalt	Hoehenplan	Dateiname			
Plannummer	Kurzbez. Gebäudeteil Phase Planart Spezif. Nummer Index KBZ 5 LP 02 A	Maßstab	1:500	Datum	06.03.26
Bemerkungen		gez.	TB	gepr.	JH
Übersicht					
Bauherr	Samtgemeinde Zeven				
	Am Markt 4 27404 Zeven		Tel 04281 7 16-291 projekt-KuBiZ@zeven.de		

