



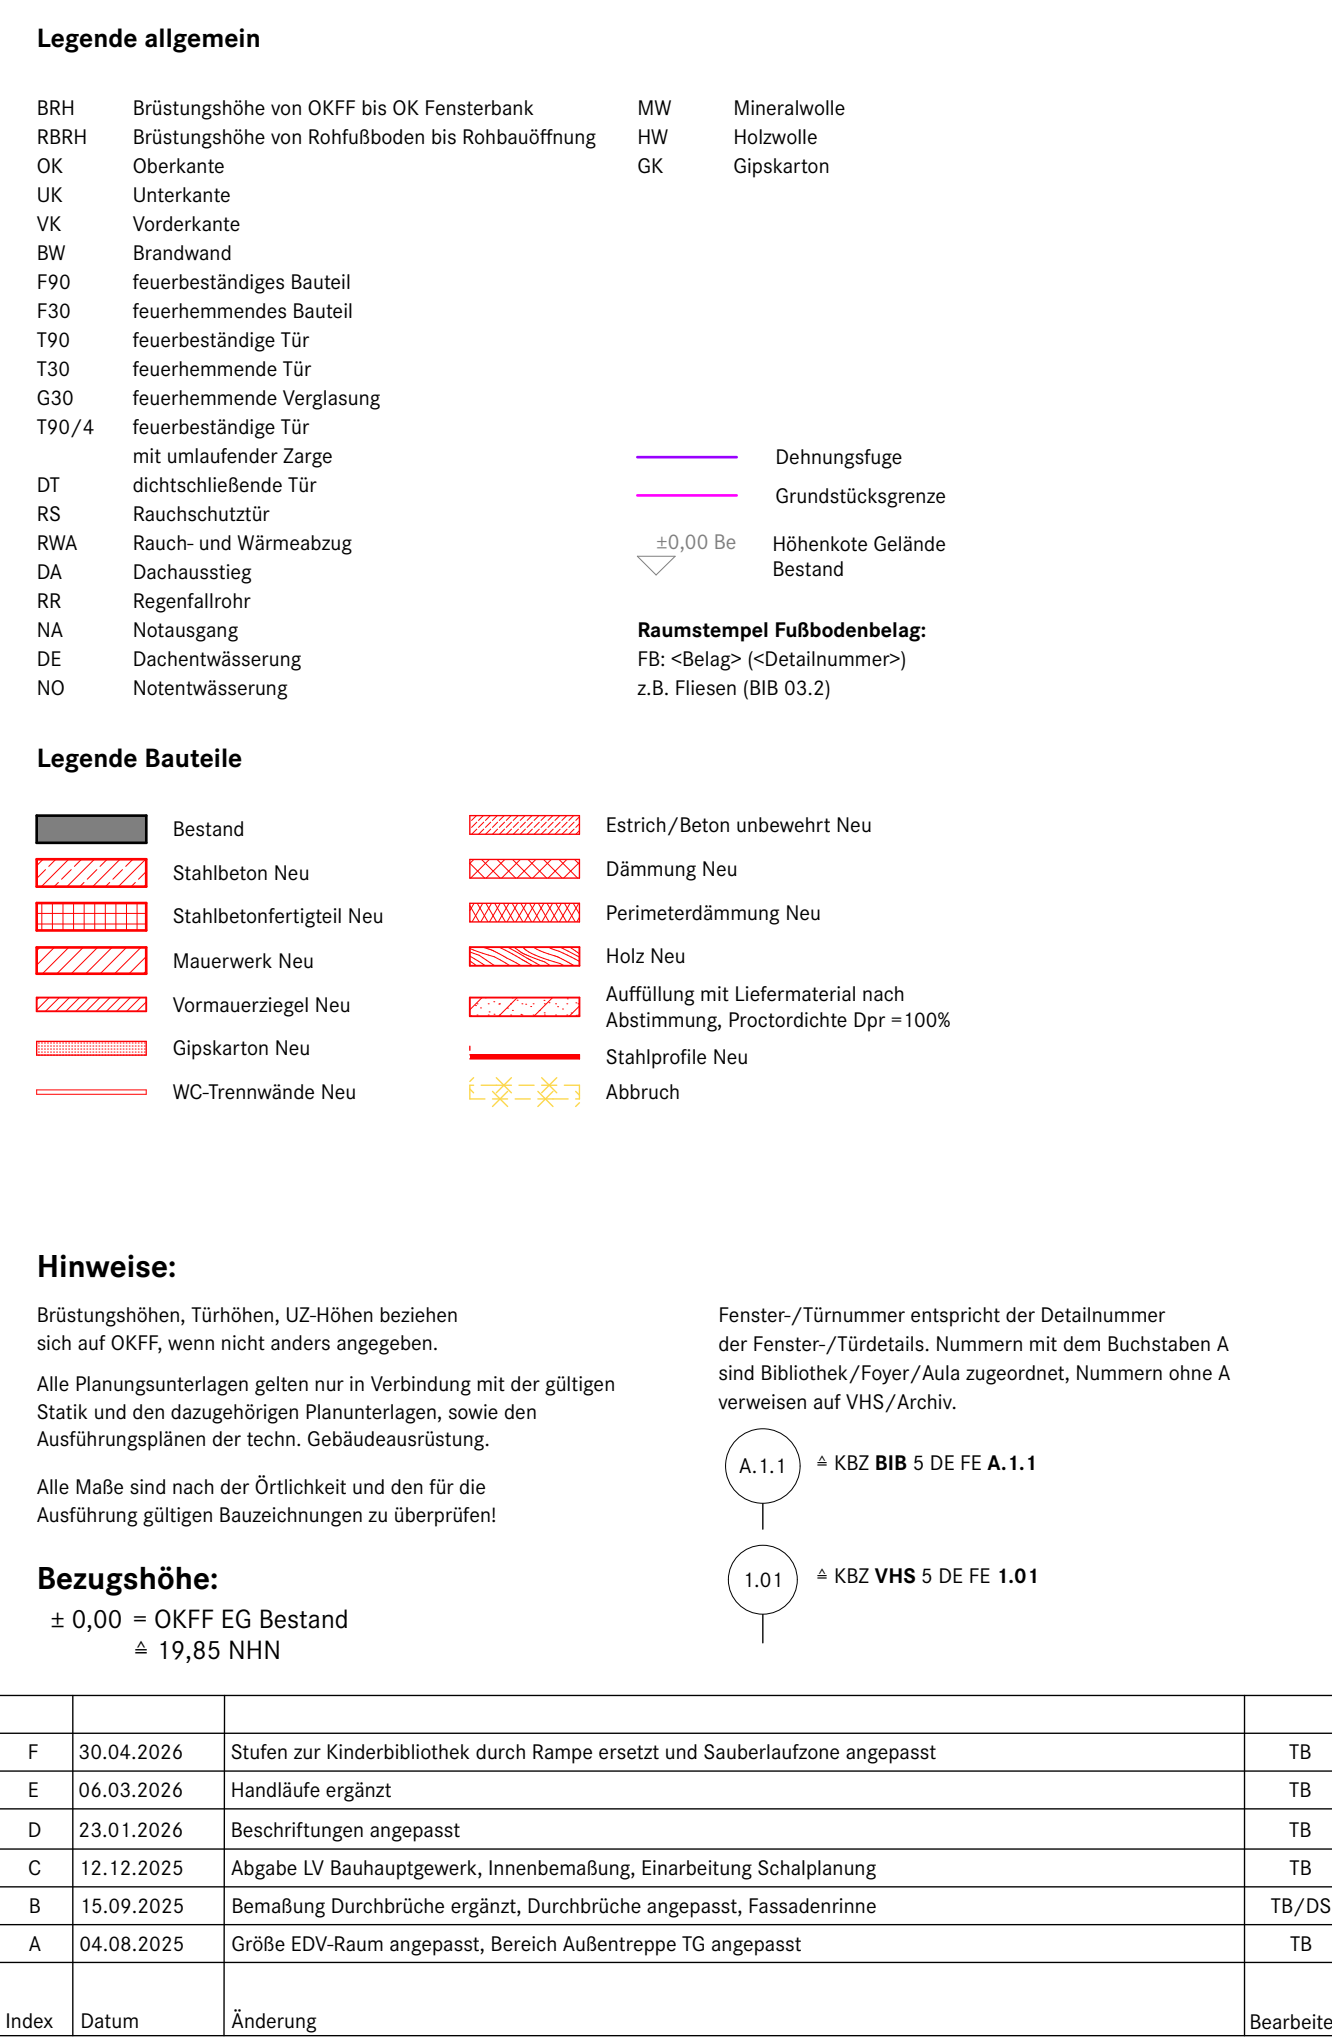

Projekt	Kultur- und Bildungszentrum Zeven	Kurzbezeichnung	KBZ	
Plan-Typ	Ausführungsplanung	Projektnr.	1070	
Inhalt	Grundriss Tiefgeschoss BIB	Datenschema		
Plannummer	1070_00000 Plan_Kultur_Zeven_Tiefge	Methode	1:50	Datum 30.04.2016
Bemerkungen	GRUNDRISS BIB - 1 NEU F	BRG:	TB:	BRG:
Übersicht				
Bauherr	Santgемeinde Zeven	Tel 04281 716-291 projekt.k@bz@zeven.de		
	Am Markt 4 27404 Zeven			

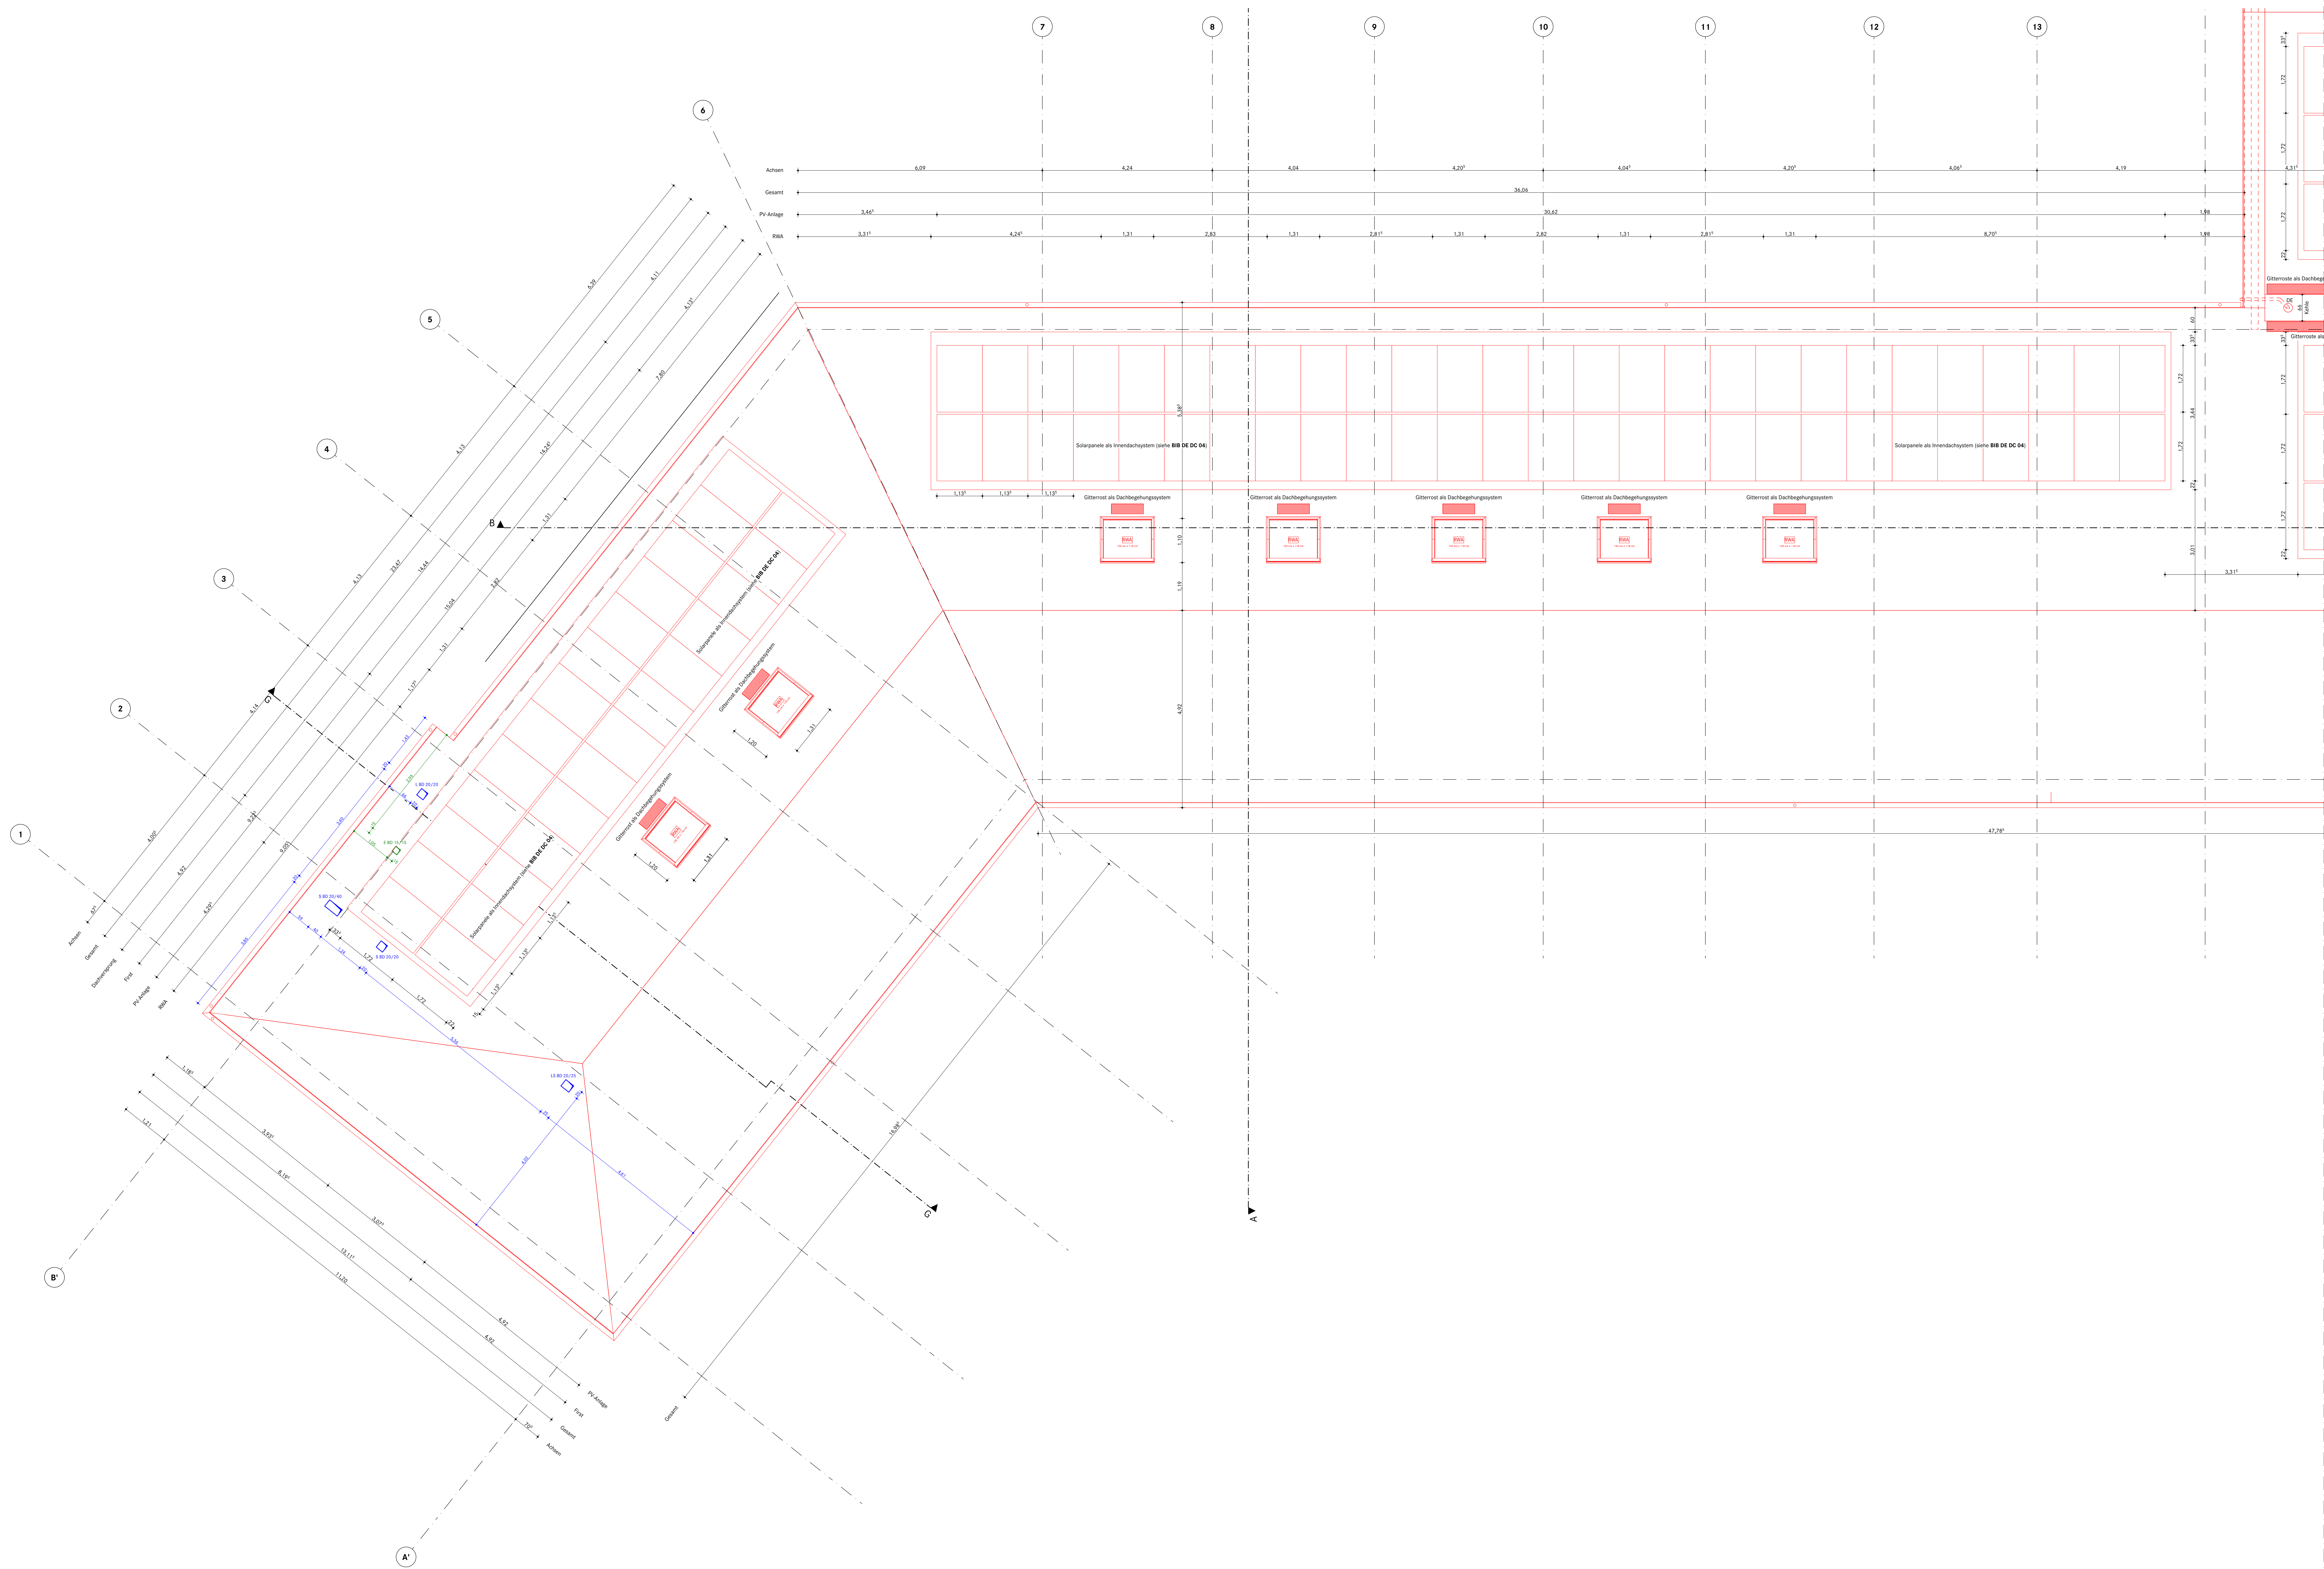

Legende allgemein

BBH	Brüstungshöhe von GRTF bis GK Fensterbank	MW	Mineralwolle
BBH	Brüstungshöhe von Rohfußboden bis Rohbaudeckung	HW	Holzbohle
OK	Deckung	GK	Gipskarton
UK	Unterkerl		
VK	Vorankern		
BW	Brickwand		
FSD	Feuerbeständiges Bauteil		
FSD	Feuerbeständiges Bauteil		
TSD	Feuerbeständige Tür		
TSD	Feuerbeständige Tür		
LSB	Leichtmetallische Beschichtung		
TSD/4	Feuerbeständige Tür mit umlaufender Zarge		
DT	abschließende Tür		
RS	Rauchschutzflur		
RAK	Rauch- und Wärmeabzug		
DA	Dachabdeckung		
RE	Regenrinne		
NA	Nachrüstung		
DE	Deckenabdeckung		
NO	Nachrüstung		

Legende Bauteile

Bestand	Einrich./Beton unbewehrt Neu
Stahlbeton Neu	Dämmung Neu
Stahlbetonfertigteil Neu	Putzstrichdämmung Neu
Mauerwerk Neu	Isol Neu
Stahlbetonfertigteil Neu	Auflage mit Lärmschutz nach
Stahlbetonfertigteil Neu	Abstimmung, Probestricher Dp = 100%
Stahlbetonfertigteil Neu	Abbruch
WC-Trennwand Neu	Abbruch

Hinweise:


Brüstungshöhen, Türhöhen, Lichteinbauten
sind auf GRTF, wenn nicht anders angegeben.
Alle Planungsunterlagen gelten nur in Verbindung mit der gültigen
Bauteil- und der dazugehörigen Planunterlagen, sowie den
Ausführungsbedingungen der Nach- und Vorarbeiten.
Alle Maße sind nach der Ortskenntnis und den für die
Ausführung gültigen Bauzeichnungen zu überprüfen!

Bezugshöhe:

± 0,00 = GRTF EG Bestand
± 19,85 NHN

Index	Datum	Änderung	Bezeichnet
D	23.01.2026	Dachstuhlgeplante - Detailweise ergänzt	TB
C	12.12.2025	Abgabe LV Bauauftragwerk, Einsetzung Schuplanung	TB
B	15.09.2025	Bemerkung Durchdringung, Durchdringung angepasst, Außenbeleuchtung, Fahrbahnpavimente, Einsetzung Dachstuhl	TB/RS
A	04.08.2025	Verfahren - Durchdringung nach gem. Teil Planung ergänzt	TB

Projekt	Kultur- und Bildungszentrum Zeven	Kurzbezeichnung	KBZ
Plan-Typ	Ausführungsplanung	Projektnr.	1070
Inhalt	Dachstuhlgeplante BIB	Datumsnr.	
Plannummer	KBZ BIB 5 GR 01 NEU D	Maßstab	1:50
Bemerkungen		gepr.	TS
Überblick			
Bauherr	Samtgemeinde Zeven	Baujahr	2026
	Am Markt 4 27404 Zeven	Teil 04201 716-701 projekt.kubz@zeven.de	

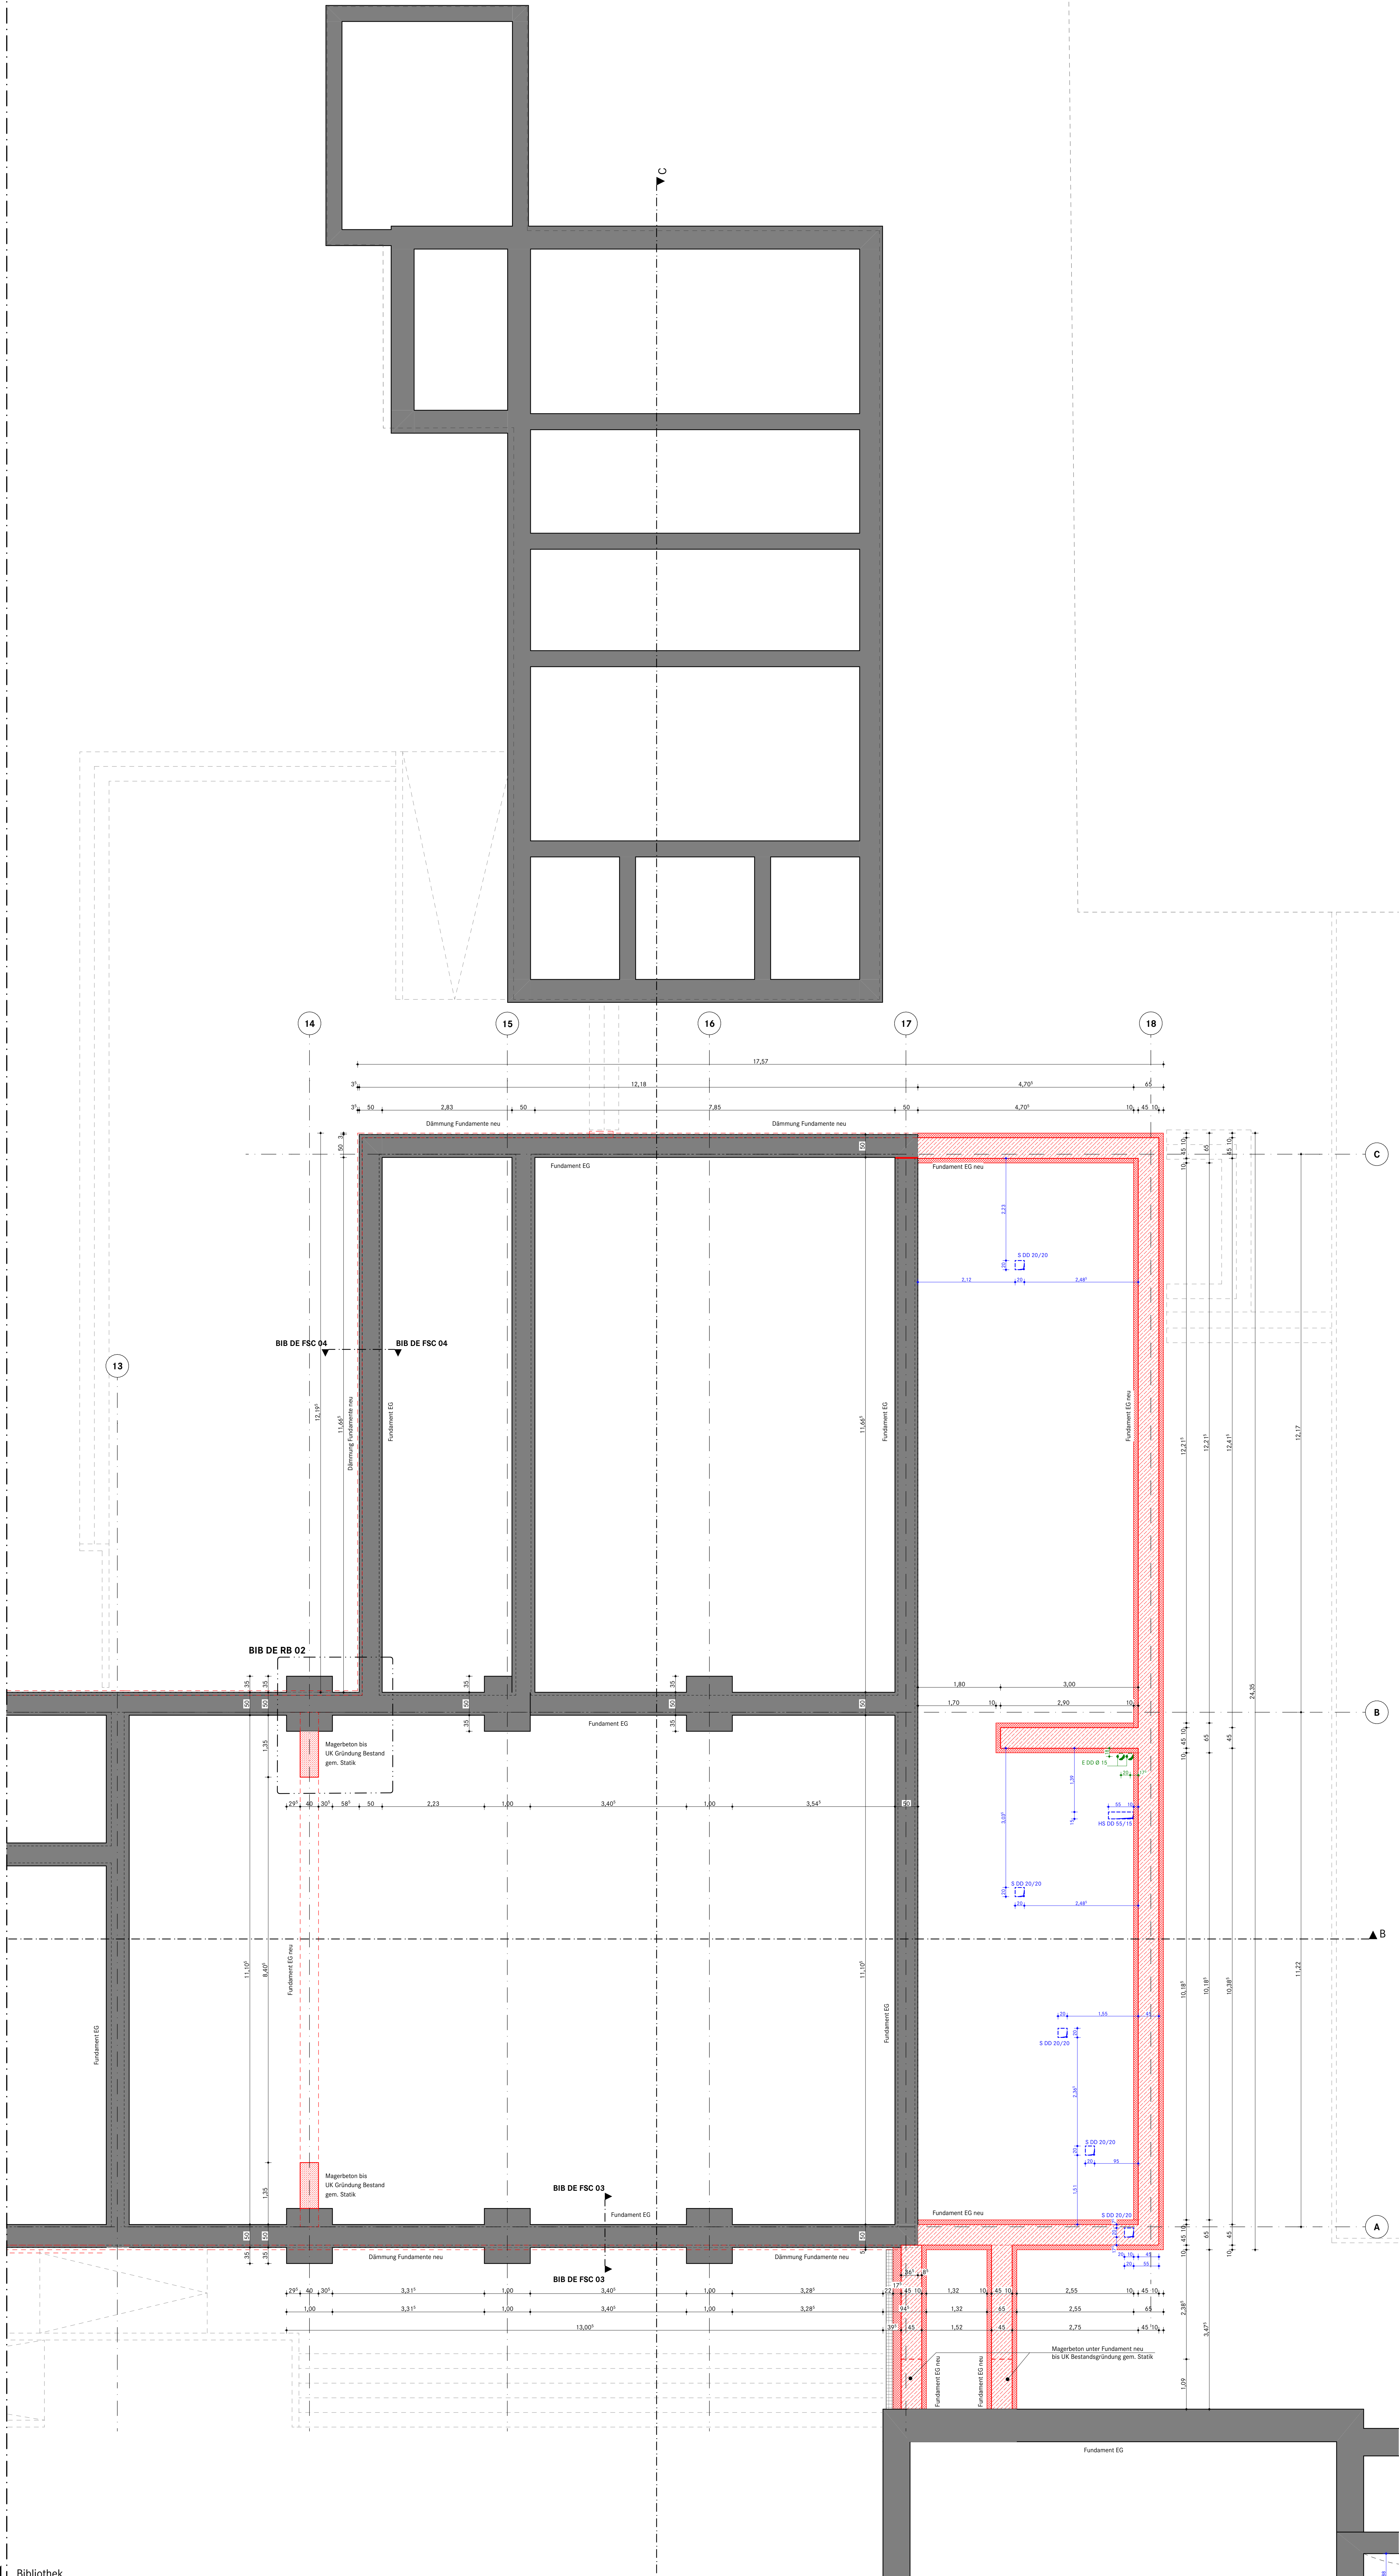

Legende allgemein

BRH	Brüstungshöhe von OKFF bis OK Fensterbank	MW	Mineralwolle
RSH	Brüstungshöhe von Rohfußboden bis Rohbauöffnung	HW	Holzbohle
OK	Oberkante	OK	Giebelkante
UK	Unterkante		
VK	Vordrüsente		
BW	Brandwand		
F90	feuerbeständiges Bauteil		
F30	feuerhemmendes Bauteil		
T90	feuerbeständige Tür		
T30	feuerhemmende Tür		
G30	feuerhemmende Verglasung		
T90/4	feuerbeständige Tür mit umlaufender Zarge		
ES	Rauchschuttschür		
DA	Rauch- und Wärmeabzug		
RE	Regenröhre		
NA	Notausgang		
DE	Dachabdeckung		
NO	Notentwässerung		

Legende Bauteile

Bestand	Stahlbeton Neu	Stahlbetonfertigteil Neu	Mauerwerk Neu	Vormauerziegel Neu	Giebelwerk Neu	WC-Trennwand Neu
Estrich/Beton unbewehrt Neu	Dämmung Neu	Perimeterdämmung Neu	Holz Neu	Auflage mit Unterlaken nach Abdeckung, Proctordichte Dpr = 100%	Stahlprofil Neu	Abbruch

Hinweise:

Brüstungshöhen, Türhöhen, UZ-Höhen beziehen sich auf OKFF, wenn nicht anders angegeben.

Alle Planungselemente gehen nur in Verbindung mit der gültigen Statik und den dazugehörigen Planunterlagen, sowie den Ausführungsplänen der techn. Gebäudeausrüstung.

Alle Maße sind nach der Örtlichkeit und den für die Ausführung gültigen Bauvorschriften zu überprüfen.

Bezugsgröße:

± 0,00 = OKFF EG Bestand
± 19,85 NHN

Feuster-/Türnummer entspricht der Detailnummer der Feuster-/Türdetails. Nummern mit dem Buchstaben A sind Bibliothek-/Foyer/Aula zugeordnet, Nummern ohne A verweisen auf VHS/Archiv.

A.1.1 = KZ BIB 5 DE FE A.1.1
1.01 = KZ VHS 5 DE FE 1.01

Index	Datum	Änderung	Bearbeiter
D	23.01.2026	Grundrissausschnitt an Dachaufsicht angepasst	TB
C	12.12.2025	Alte IV Baugrunderwerk, Einzelteilung Schallplanung	TB
B	15.09.2025	Bemalung Durchbrüche ergänzt	TB/DS
A	04.08.2025	Bemalung und Bodendurchbruch Sanitär ergänzt	TB

Projekt

Kultur- und Bildungszentrum Zeven

Plan-Typ

Ausführungsplanung

Inhalt

Grundriss Fundamente Foyer/Aula

Plannummer

KBZ FOY 5 GR -1 NEU D

Bemerkungen

Übersicht

Bauherr

Samtgemeinde Zeven

Am Markt 4
27404 Zeven

Kurzbezeichnung

KBZ

Projekt-Nr.

1070

Datensatz

1:50

Datum

23.01.26


gepr.

TB

gepr.

JH

Tel 04281 716-291
projekt.ku.bi.z@zeven.de

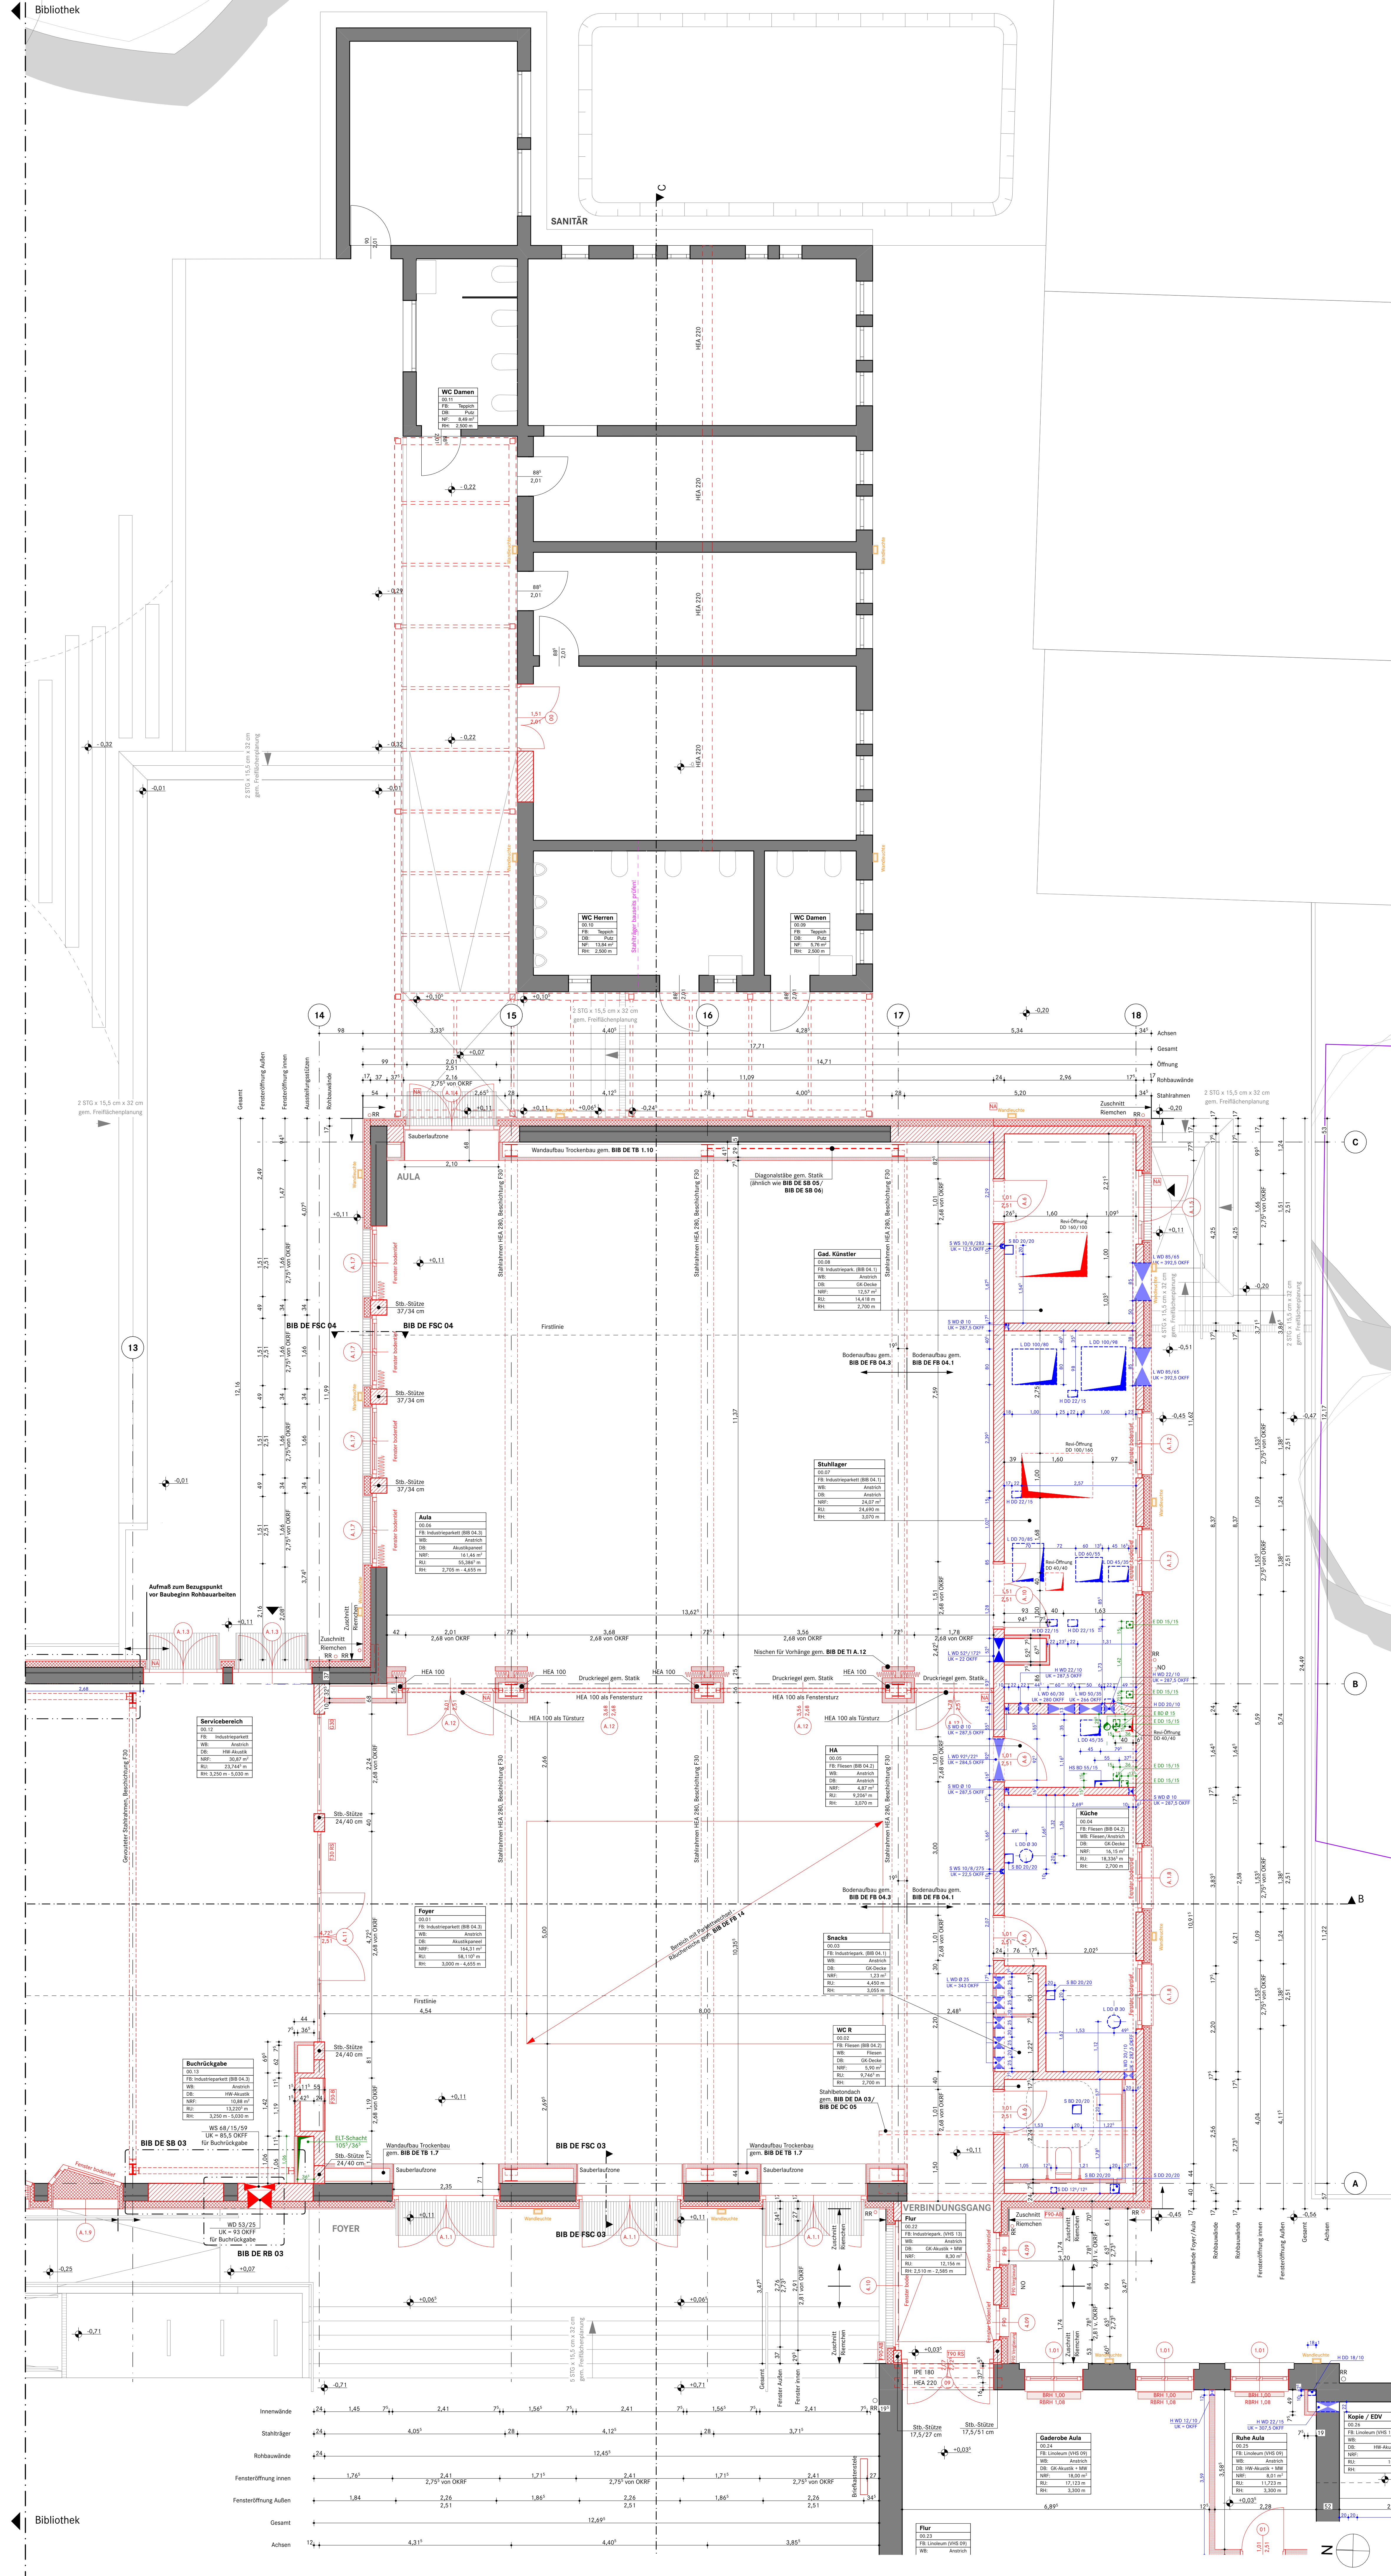

Legende allgemein

BRH	Brüstungshöhe von OKFF bis OK Fensterbank	MW	Mineralwolle
RBRH	Brüstungshöhe von Rohfußboden bis Rohbauöffnung	HW	Holzbohle
OK	Oberkante	DK	Gipskarton
UK	Unterkante		
YK	Vordachkante		
BW	Brandwand		
F90	feuerbeständiges Bauteil		
F30	feuerhemmendes Bauteil		
T90	feuerbeständige Tür		
C30	feuerhemmende Tür		
G30	feuerhemmende Verglasung		
T90/4	feuerbeständige Tür mit umlaufender Zarge		
DS	dichtschließende Tür		
RS	Rauchschutztür		
RWA	Rauch- und Wärmeabzug		
DA	Dachausstieg		
RE	Regenabfuhr		
NA	Nachzugang		
DE	Dachabdichtung		
NO	Notentwässerung		

Legende Bauteile

Bestand	Estrich/Beton unbewehrt Neu
Stahlbeton Neu	Dämmung Neu
Stahlbetonfertigteil Neu	Perimeterdämmung Neu
Mauerwerk Neu	Holz Neu
Vormauerziegel Neu	Außendämmung mit Unterkante nach Abdeckung, Proctordichte Dpr = 100%
Stahlbetonfertigteil Neu	Stahlprofile Neu
WC-Trennwand Neu	Abbruch

Hinweise:

Brüstungshöhen, Türhöhen, UZ-Höhen beziehen sich auf OKFF, wenn nicht anders angegeben.

Alle Planungselemente gehen nur in Verbindung mit den gültigen Statik- und den dazugehörigen Planunterlagen, sowie den Ausführungsplänen der techn. Gebäudeausrüstung.

Alle Maße sind nach der Örtlichkeit und den für die Ausführung gültigen Baueinstellungen zu überprüfen.

fenster-/türmutter entspricht der Detailnummer der Fenster-/Türprofile, Nummern mit dem Buchstaben A sind Bibliothek-/Foyer/Aula zugeordnet, Nummern ohne A verweisen auf VHS/Archiv.

Bezugshöhe:

± 0,00 = OKFF EG Bestand
± 19,85 NHN

G	30.04.2026	Verlegewerkstatt Parkett eingesetzt	TB
F	06.03.2026	Akustikvorhänge Fenster Aula angepasst, Sauberaufzonen + Badplanung angepasst	TB
E	30.01.2026	Wand zwischen Aula/Foyer angepasst + Akustikvorhänge ergänzt	TB
D	23.01.2026	Grundrissausschnitt an Dachauftrag angepasst, Trockenbauwände angepasst	TB
C	12.12.2025	Alte IV Bauelemente, Innenkühlung + Dachabwasser, Einbauung Schallplanung	TB
B	15.09.2025	Bemalung Durchbrüche, Durchbrüche angepasst, Stahlträger Wand Aula/Foyer, Außenbeleuchtung, Fallhöhe	TB/DS
A	04.08.2025	Durchdrüche Aula/Neubau angepasst, Tür zur VHS angepasst	TB

Index	Datum	Änderung	Bearbeiter

Projekt

Kultur- und Bildungszentrum Zeven

Plan-Typ

Ausführungsplanung

Inhalt

Grundriss Erdgeschoss Foyer/Aula

Planummer

KBZ FOY 5 GR 00 NEU G

Bemerkungen

Übersicht

Bauherr

Samtgemeinde Zeven

Am Markt 4

27404 Zeven

Kurzbezeichnung

KBZ

Projekt-Nr.

1070

Datename

Maßstab

1:50

Datum

30.04.26

gezeichnet

TB


geprüft

JH

Tel 04281 716-291

projekt.ku@zeven.de



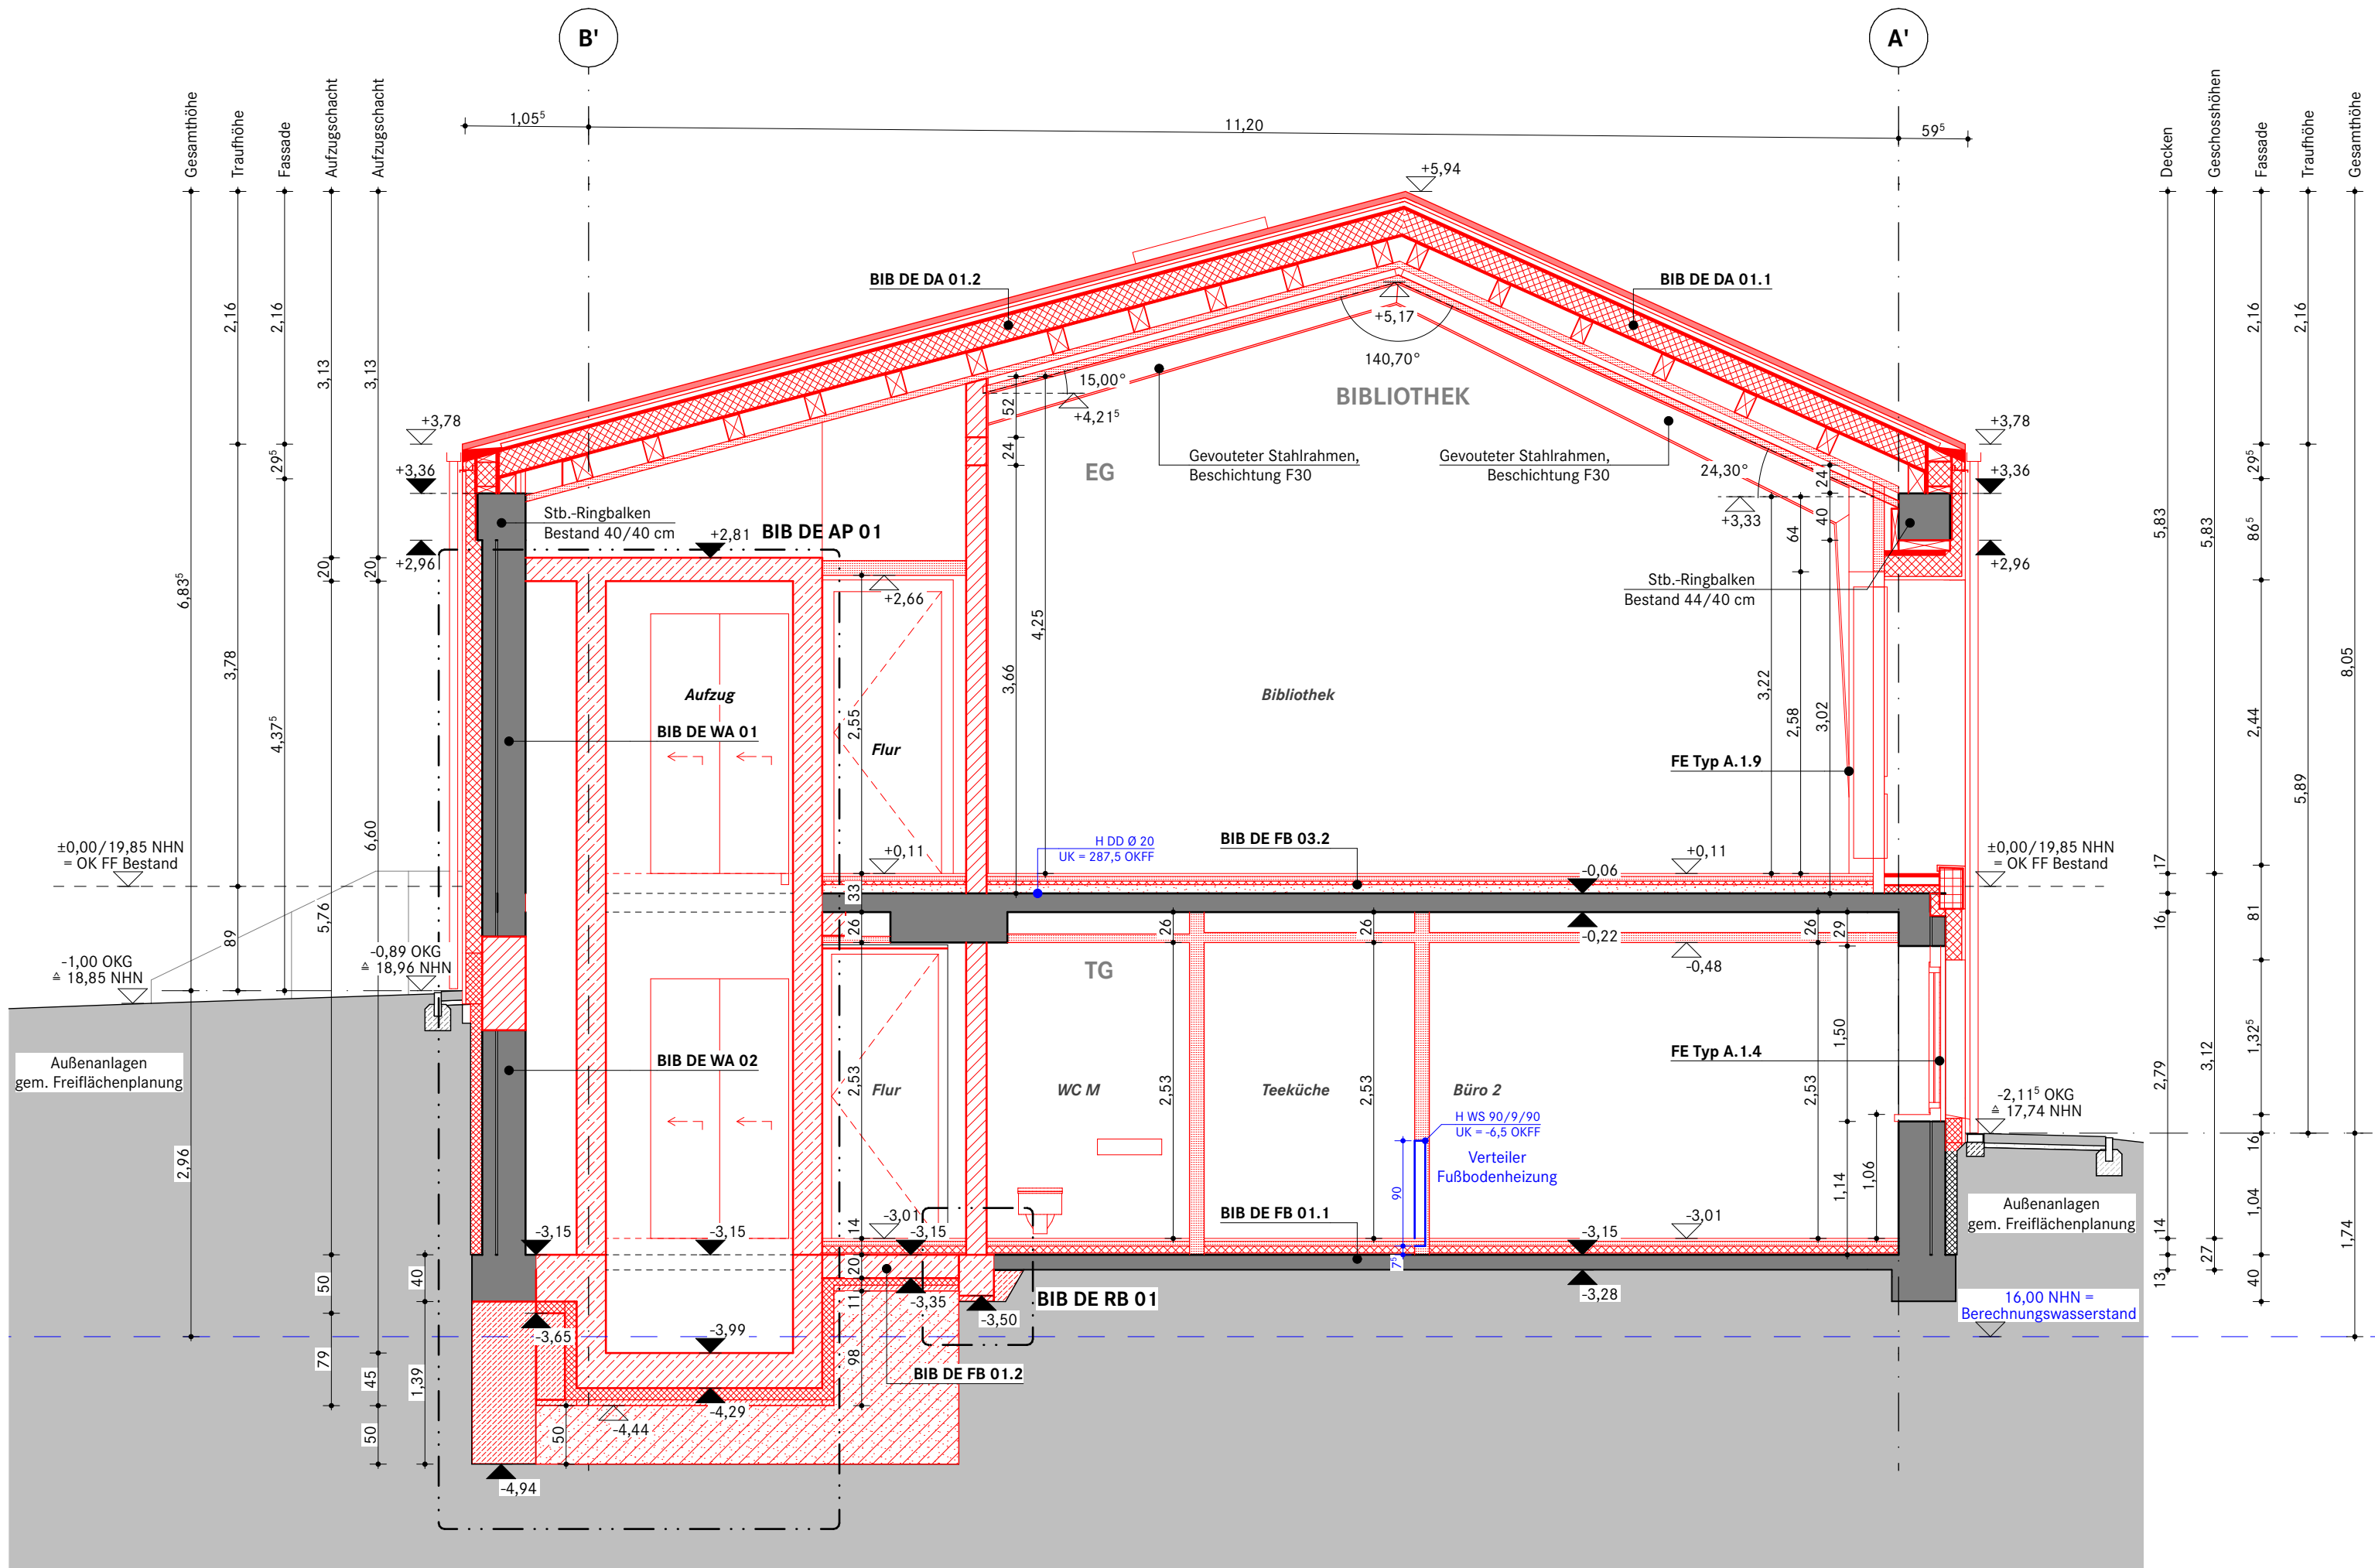

Legende allgemein

BRHBrüstungshöhe von OKFF bis OK Fensterbank

RBRHBrüstungshöhe von Rohfußboden bis Rohbauöffnung

OKOberkante

UKUnterkante

VKVorderkante

BWBrandwand

F90feuerbeständiges Bauteil

F30feuerhemmendes Bauteil

T90feuerbeständige Tür

T30feuerhemmende Tür

G30feuerhemmende Verglasung

T90/4feuerbeständige Tür mit umlaufender Zarge

DTdichtschließende Tür

RSRauchschutztür

RWA Rauch- und Wärmeabzug

DA Dachausstieg

RR Regenfallrohr

NA Notausgang

DE Dachentwässerung

NO Notentwässerung

MW Mineralwolle

HW Holzwolle

GKGipskarton

Legende Bauteile

Bestand

Stahlbeton Neu

Stahlbetonfertigteile Neu

Mauerwerk Neu

Vormauerziegel Neu

Gipskarton Neu

WC-Trennwände Neu

Estrich/Beton unbewehrt Neu

Dämmung Neu

Perimeterdämmung Neu

Holz Neu

Auffüllung mit Liefermaterial nach Abstimmung, Proctordichte Dpr =100%

Stahlprofile Neu

Abbruch

Hinweise:

Brüstungshöhen, Türhöhen, UZ-Höhen beziehen sich auf OKFF, wenn nicht anders angegeben.

Alle Planungsunterlagen gelten nur in Verbindung mit der gültigen Statik und den dazugehörigen Planunterlagen, sowie den Ausführungsplänen der techn. Gebäudeausrüstung.

Alle Maße sind nach der Örtlichkeit und den für die Ausführung gültigen Bauzeichnungen zu überprüfen!





Bezugshöhe:

± 0,00 = OKFF EG Bestand

± 19,85 NHN

D	30.01.2026	Abhangdecken angepasst	TB
C	23.01.2026	Beschriftungen angepasst	TB
B	12.12.2025	Abgabe LV Bauhauptgewerk, Einarbeitung Schalplanung	TB
A	15.09.2025	Einarbeitung Dachdetails, Fassadenrinne ergänzt	TB/DS
Index	Datum	Änderung	Bearbeiter

Projekt	Kultur- und Bildungszentrum Zeven	Kurzbezeichnung KBZ	
Plan-Typ	Ausführungsplanung	Projektnr.	1070
Inhalt	Schnitt G-G	Dateiname	
Plannummer	KBZ BIB 5 SC G NEU D	Maßstab	1:50
Bemerkungen		Datum	30.01.26
		gez.	TB
Übersicht		gepr.	JH
Bauherr	Samtgemeinde Zeven		
	Am Markt 4 27404 Zeven	Tel 04281 716-291 projekt-KuBiz@zeven.de	

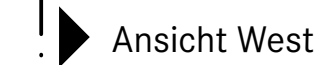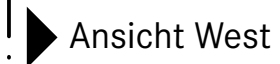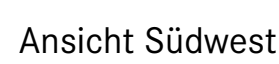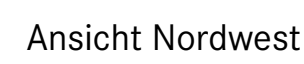

- | | | | |
|-------|-------------------------------------|----|-----------|
| BRH | Brühe von OFFB bis OK Fenderben | MW | Miere |
| BRBH | Brühe von Rohfahnen bis Rohfahndung | MW | Holzbohle |
| OK | Oberante | GK | Gespärten |
| UK | Unterante | | |
| VK | Vorderkante | | |
| BW | Breiteband | | |
| F90 | feuertestbedingtes Bauteil | | |
| F30 | feuertestbedingtes Bauteil | | |
| T90 | feuertestbedingtes Bauteil | | |
| T30 | feuertestbedingtes Bauteil | | |
| C20 | feuertestbedingte Vergütung | | |
| T90/4 | feuertestbedingte Tür | | |
| | mit umlaufender Zarge | | |
| DT | dichtschließende Tür | | |
| RT | Rauchschutze | | |
| RWA | Rauch- und Wärmeschutz | | |
| DA | Dachstuhl | | |
| RG | Regelgröße | | |
| NA | Notarzung | | |
| DE | Deutscher | | |
| NO | Notarzung | | |
| NO | Notarzung | | |

- | | | | |
|---|---------------------------|---|--|
|  | Bestand |  | Estrich/Beton unbewehrt Neu |
|  | Stahlbeton Neu |  | Dämmung Neu |
|  | Stahlbetonfertigteile Neu |  | Perimeterdämmung Neu |
|  | Mauerwerk Neu |  | Holz Neu |
|  | Vormauerziegel Neu |  | Auflage mit Liefermaterial nach Abstimmung, Proctordichte Dpr = 100% |
|  | Gipskarton Neu |  | Stahlprofile Neu |
|  | WC-Trennwände Neu |  | Abbruch |

Brüstungshöhen, Türhöhen, LUZ-Höhen beziehen sich auf OKKF, wenn nicht anders angegeben.


Alle Planungsunterlagen gelten nur in Verbindung mit der gültigen Statik und den dazugehörigen Planunterlagen, sowie den Ausführungsplänen der techn. Gebäudeausrüstung.

Alle Maße sind nach der Örtlichkeit und den für die Ausführung gültigen Bauzeichnungen zu überprüfen!


± 0,00 = OKFF EG Bestand
± 19,85 NHN

E	06.03.2026	Buchrückgabe angepasst		TB
D	23.01.2026	Ansicht Nordwest Regimine eingebildet		TB
C	12.12.2025	ABV LG Bauhaupgwerk, Einbreitung Schälptzinn		TB
B	15.09.2025	Einbreitung Dichtdetails, Außenbeleuchtung, Fahloppositionen		TR/DS
A	04.08.2025	Außenreputte Nordwest an Freifächigenplanung angepasst, Darstellung Regimine angepasst, Durchbrüche ergänzt		TB
Index	Datum	Änderung		(bearbeiter)


Projekt	Kultur- und Bildungszentrum Zeven	Kurzbezeichnung KBZ	
Plan-Typ	Ausführungsplanung	Projektnr.	1070
Inhalt	Ansicht West/Nord-/Südwest	Datenname	
Plannummer	KBZ BIB 5 AN W NEU E	Maßstab	1:50
Bemerkungen		Datum	06.03.26
		gezeichnet	ppp.
		geprüft	

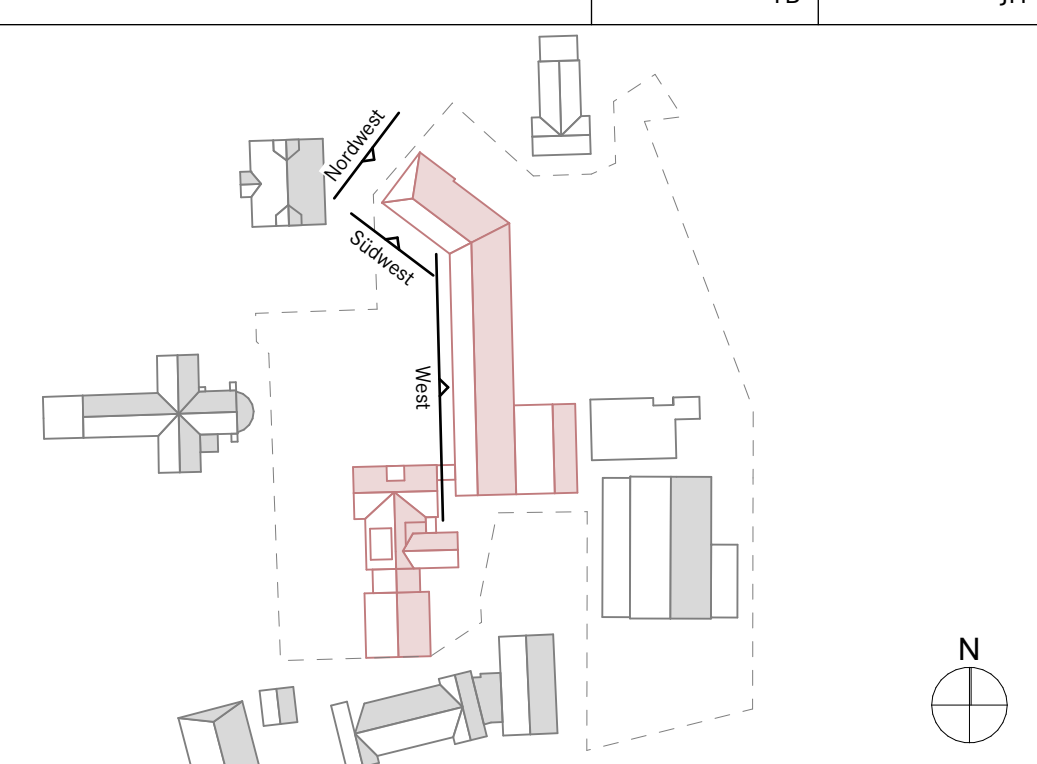


Bauherr	Samtgemeinde Zeven Am Markt 4 27404 Zeven	Teil 04281 716-291 projekt-KuBiz@zeven.de
---------	---	--

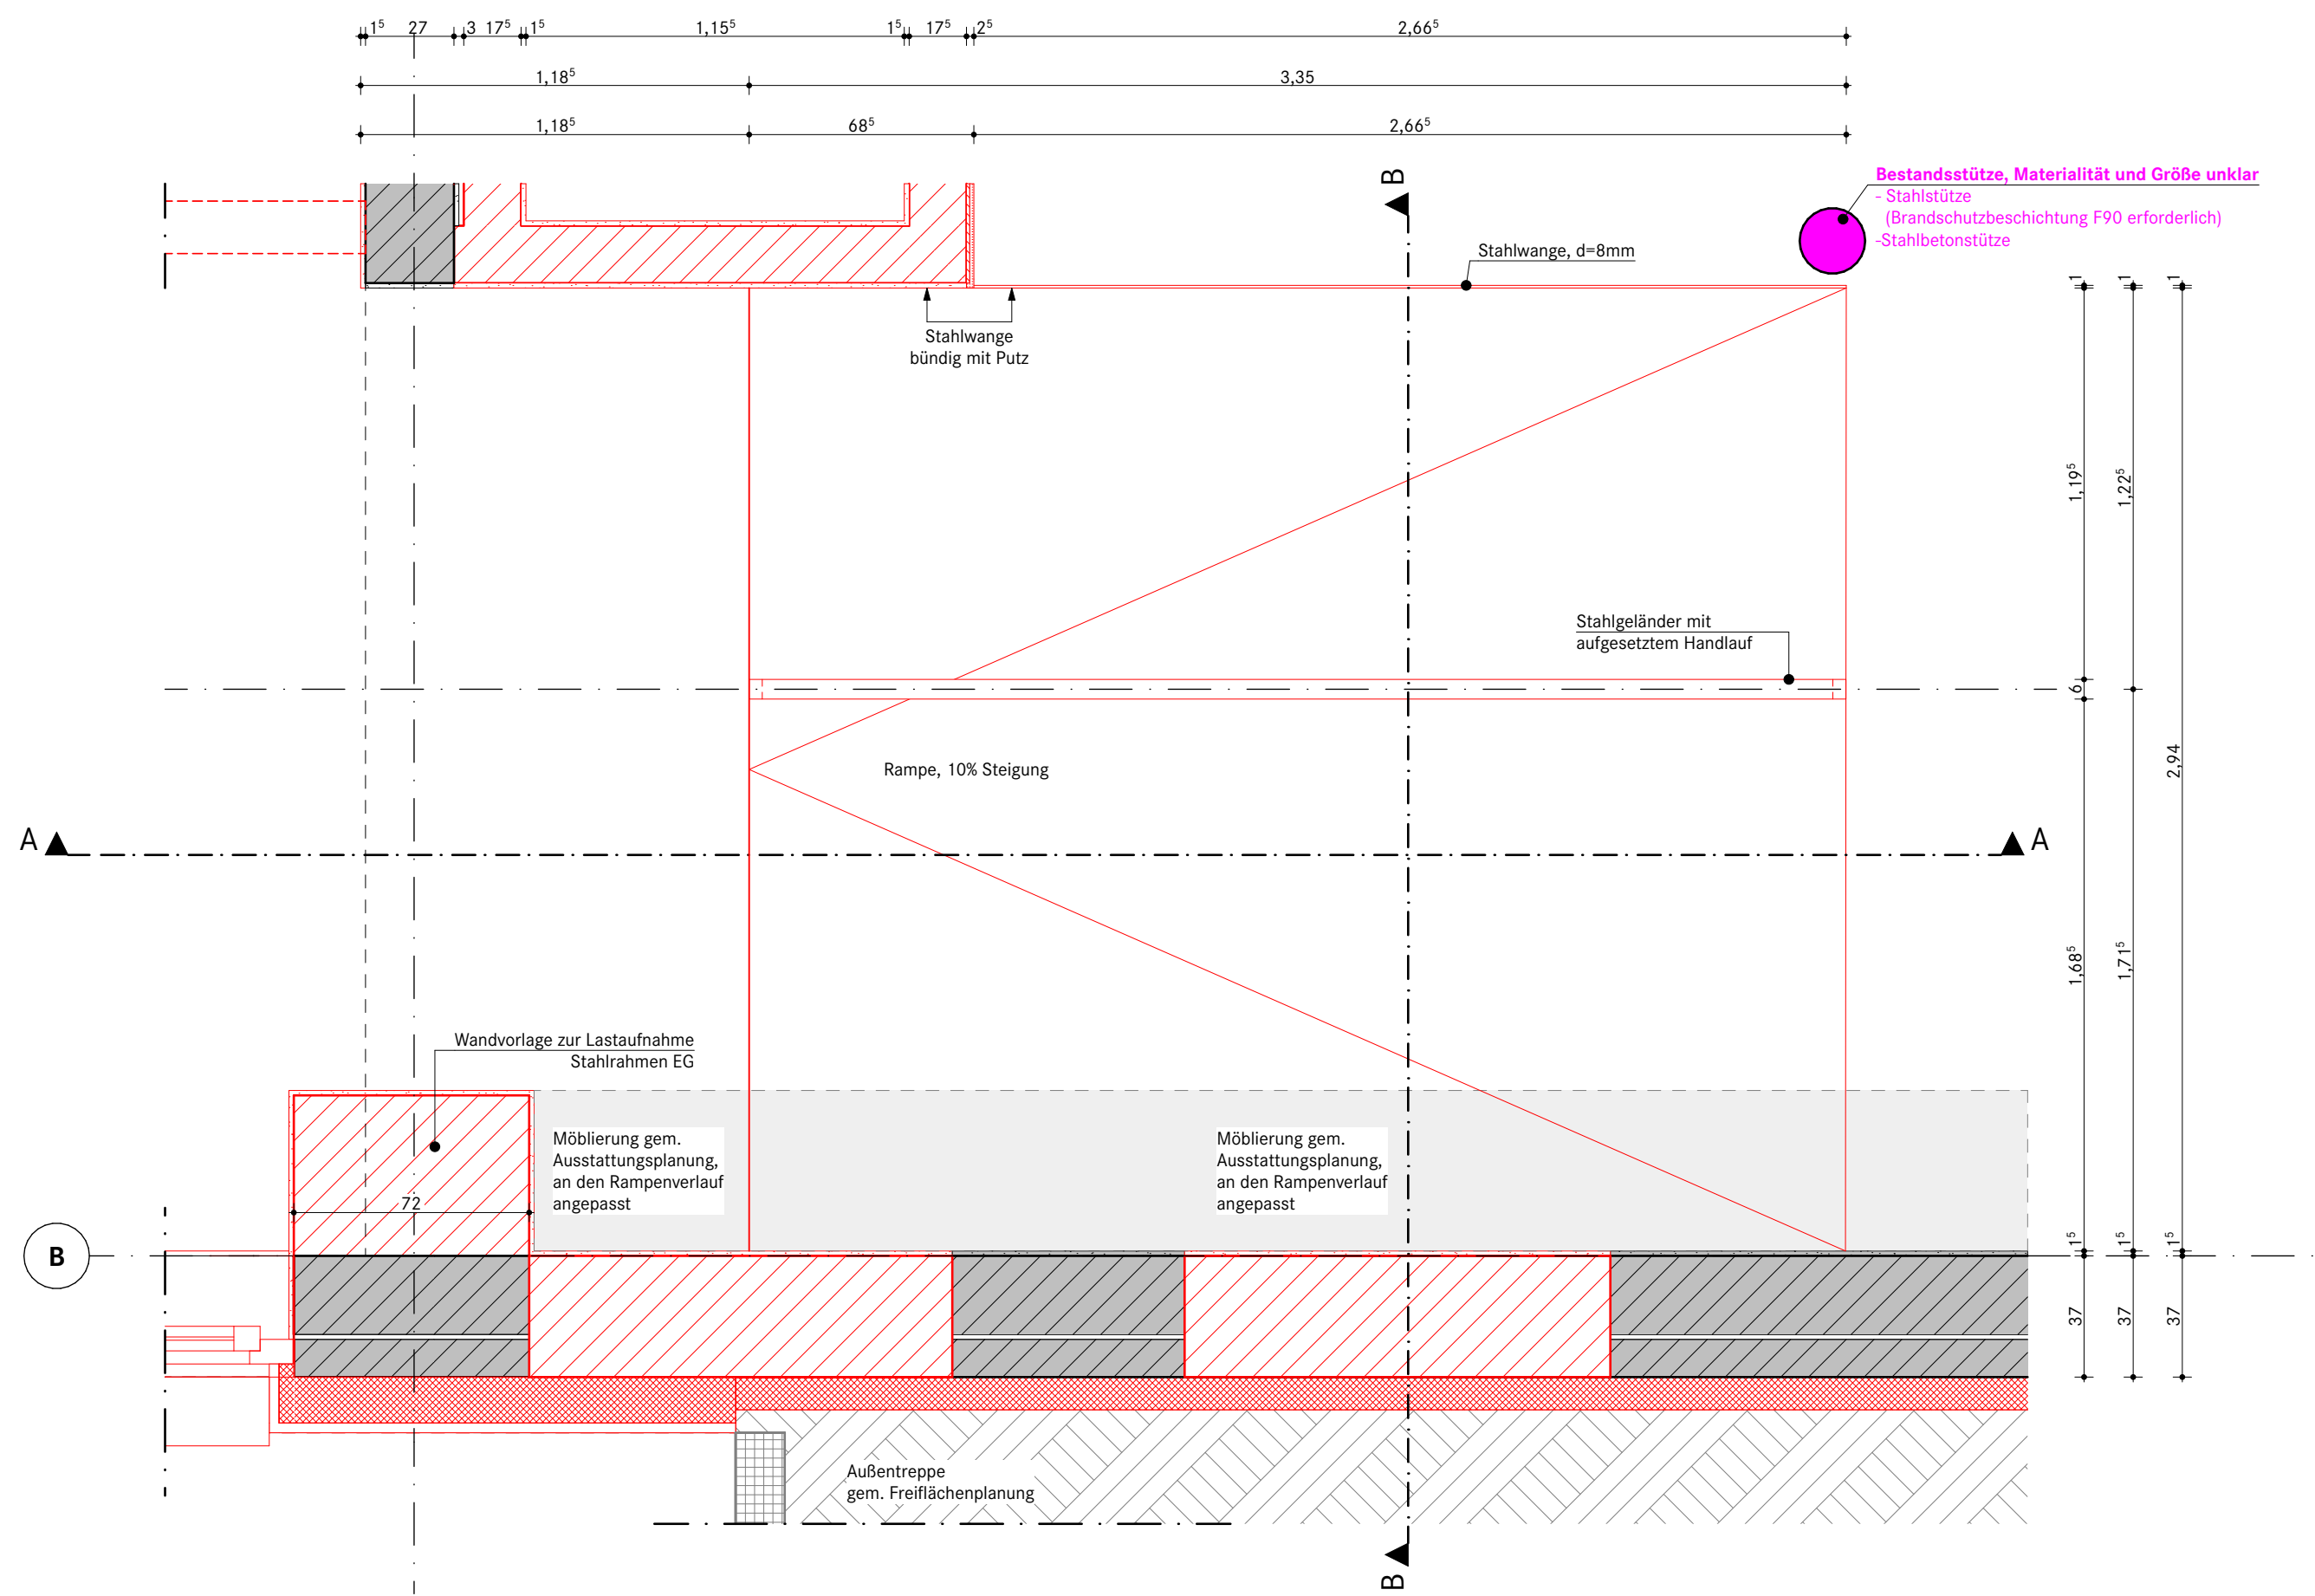


Grundrissausschnitt TG
Maßstab 1:20

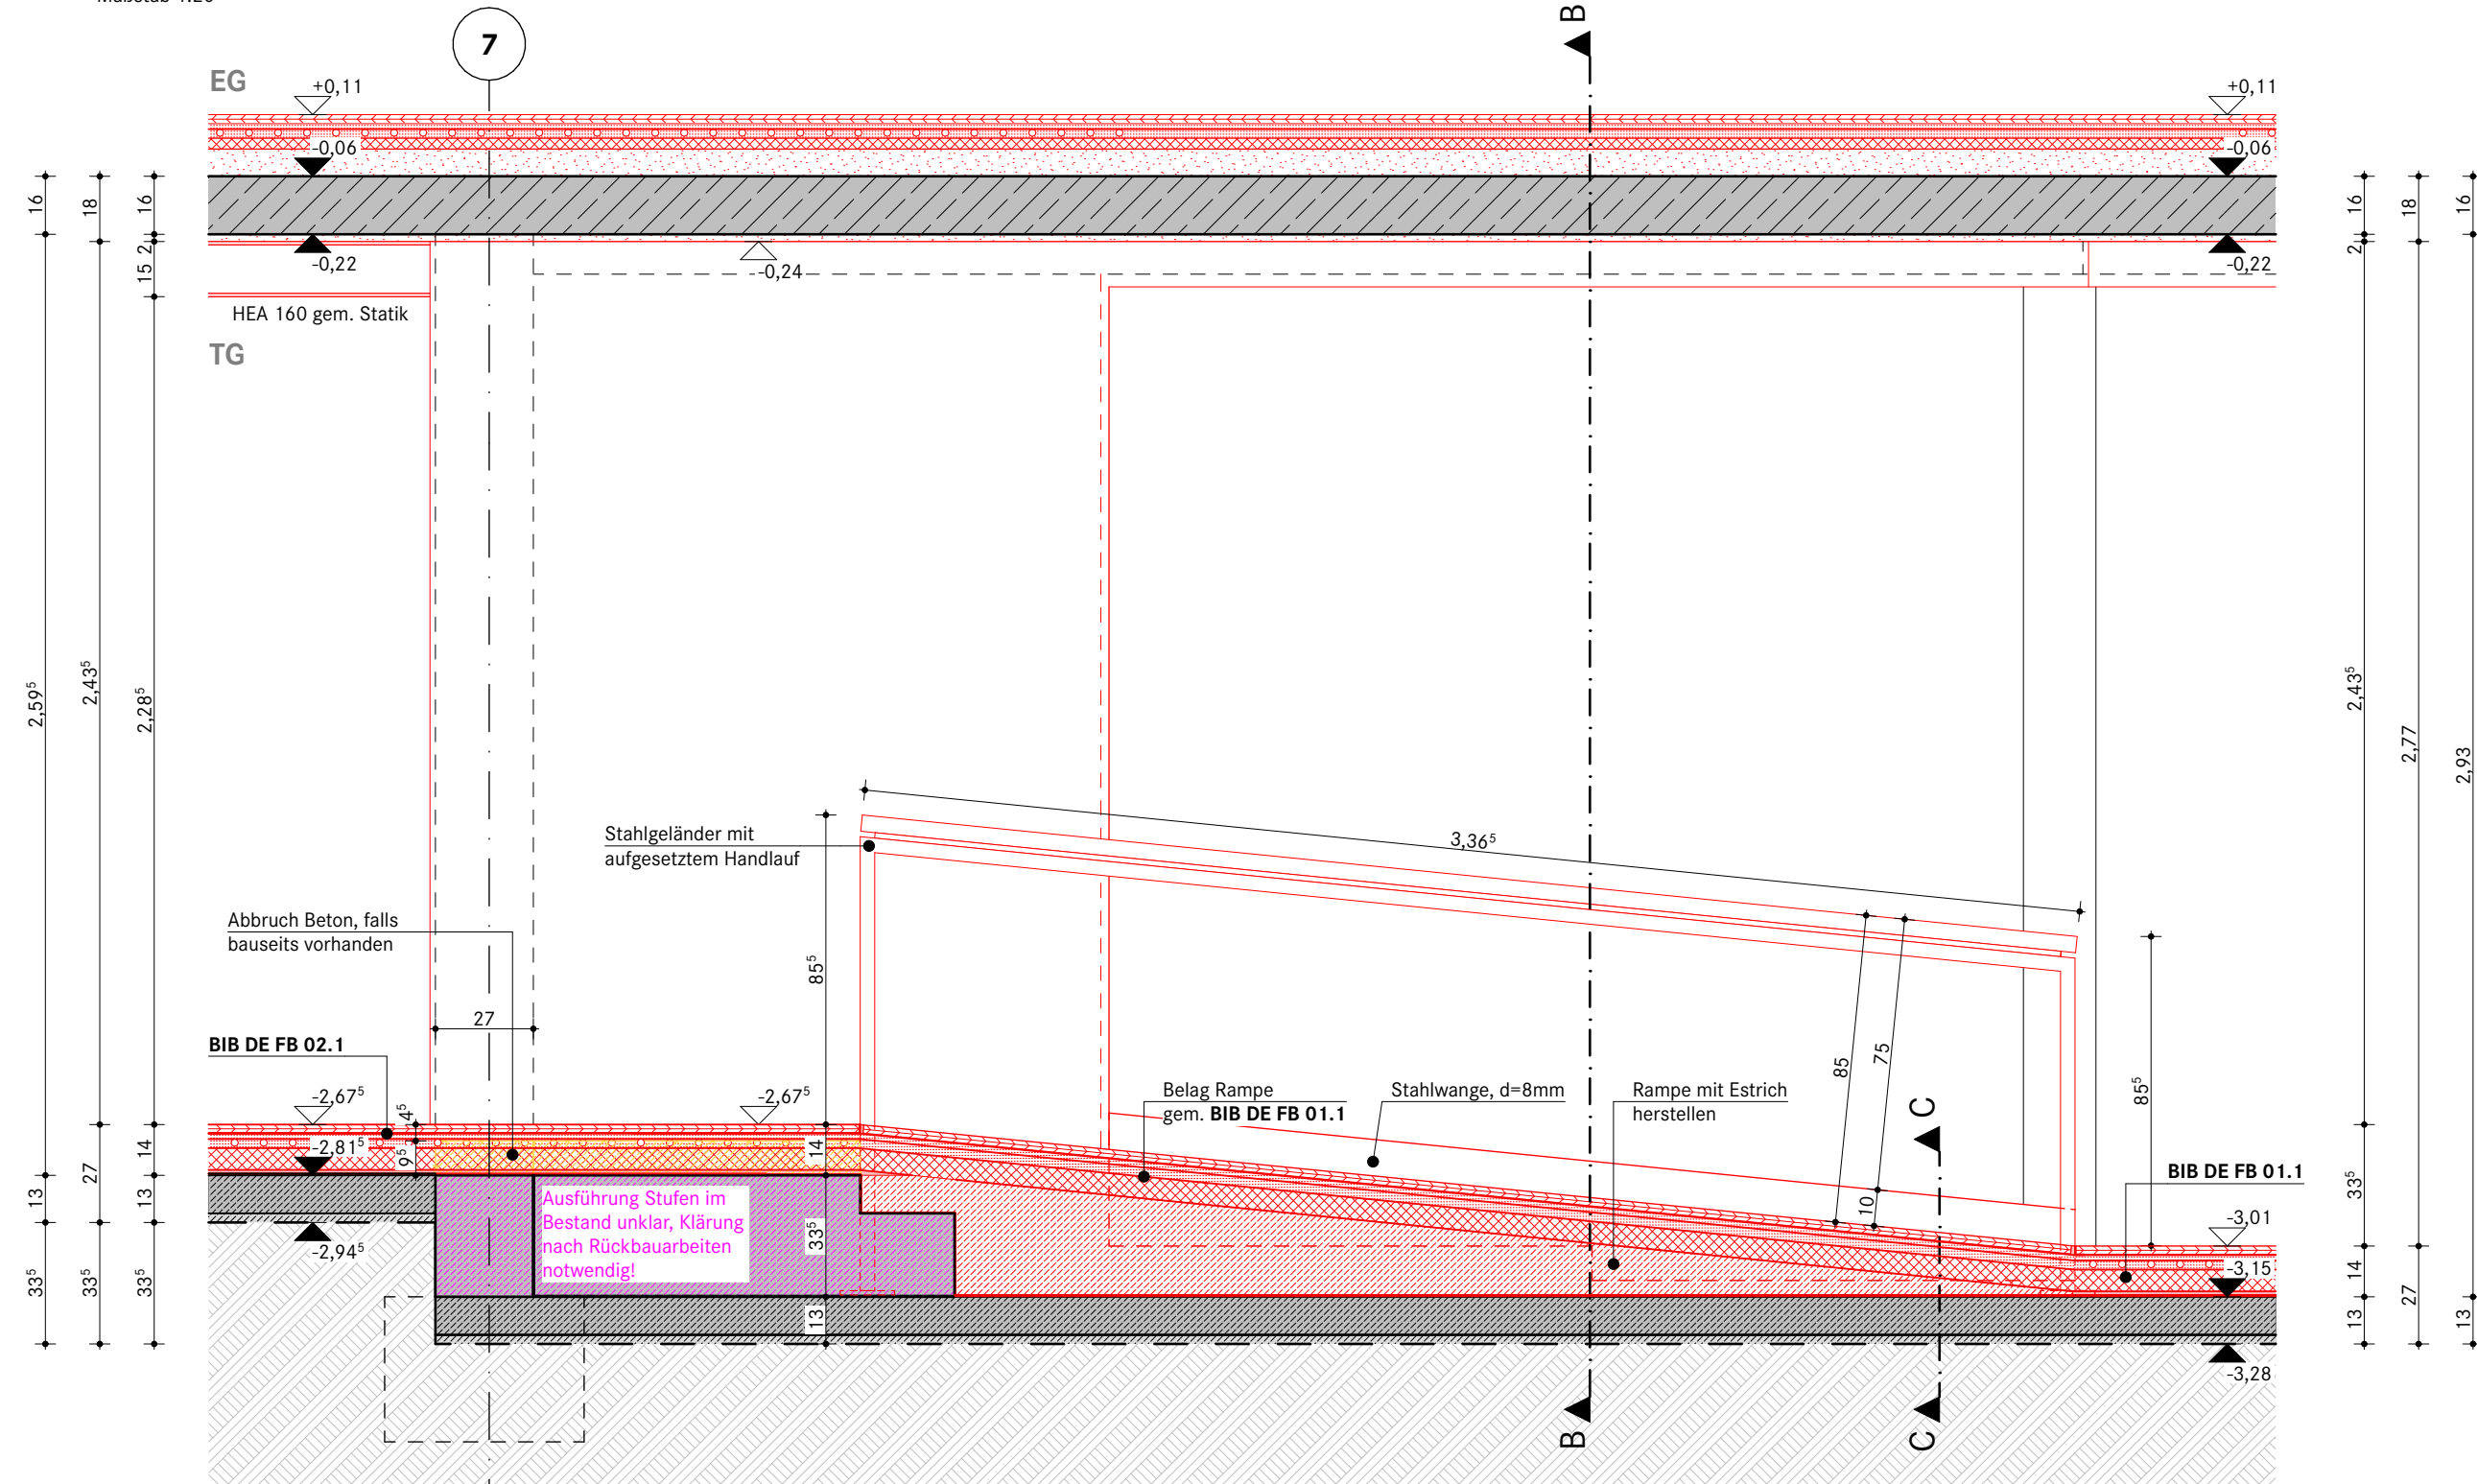


Schnitt A-A
Maßstab 1:20

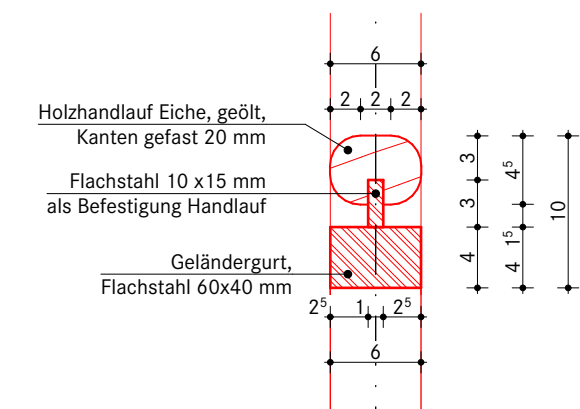


Detailschnitt Handlauf
Maßstab 1:5

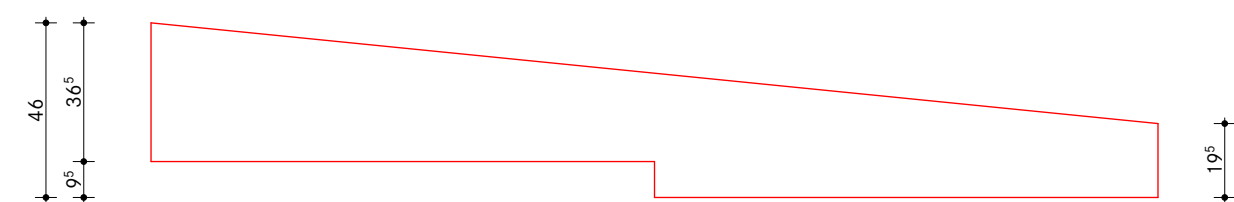


Abwicklung Stahlwange
Maßstab 1:20

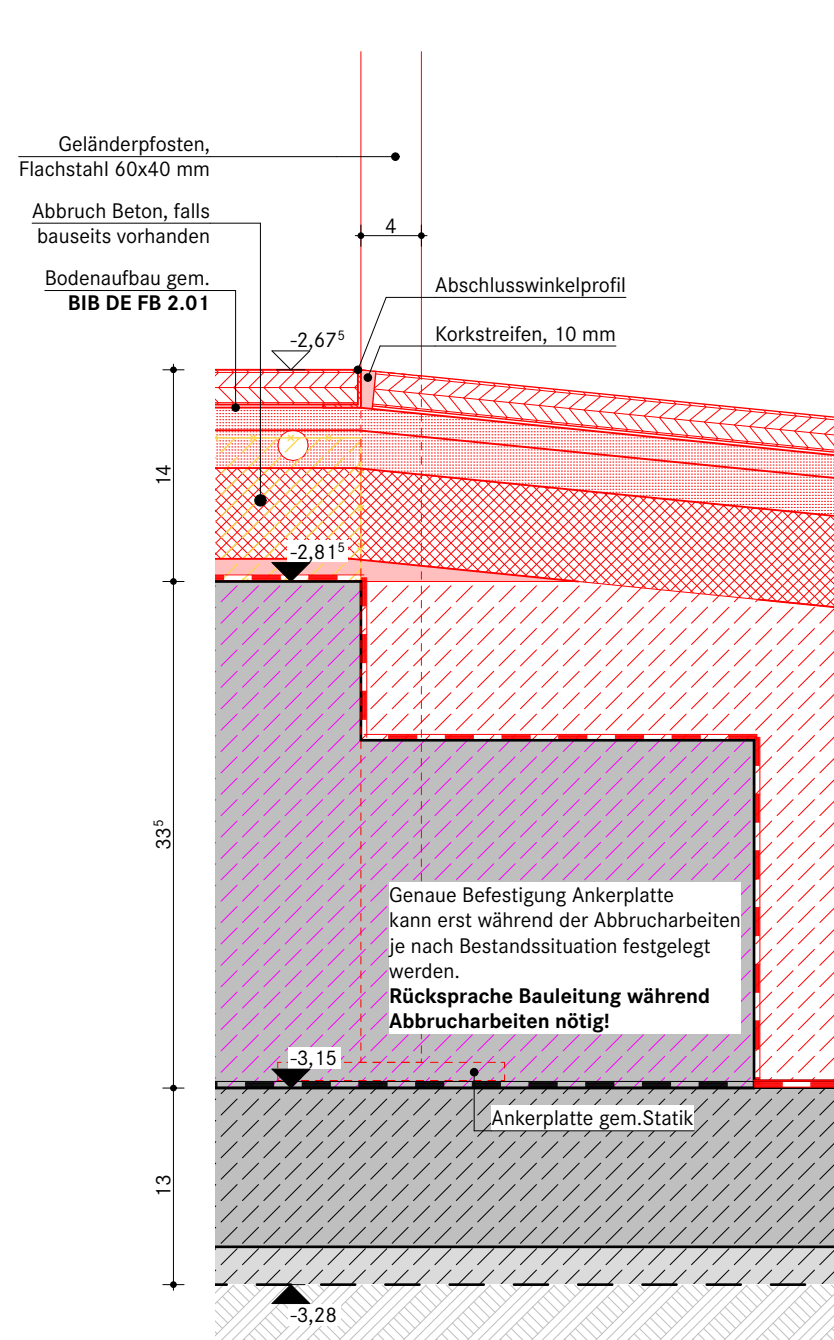


Detail Rampe Kopfpunkt
Maßstab 1:5

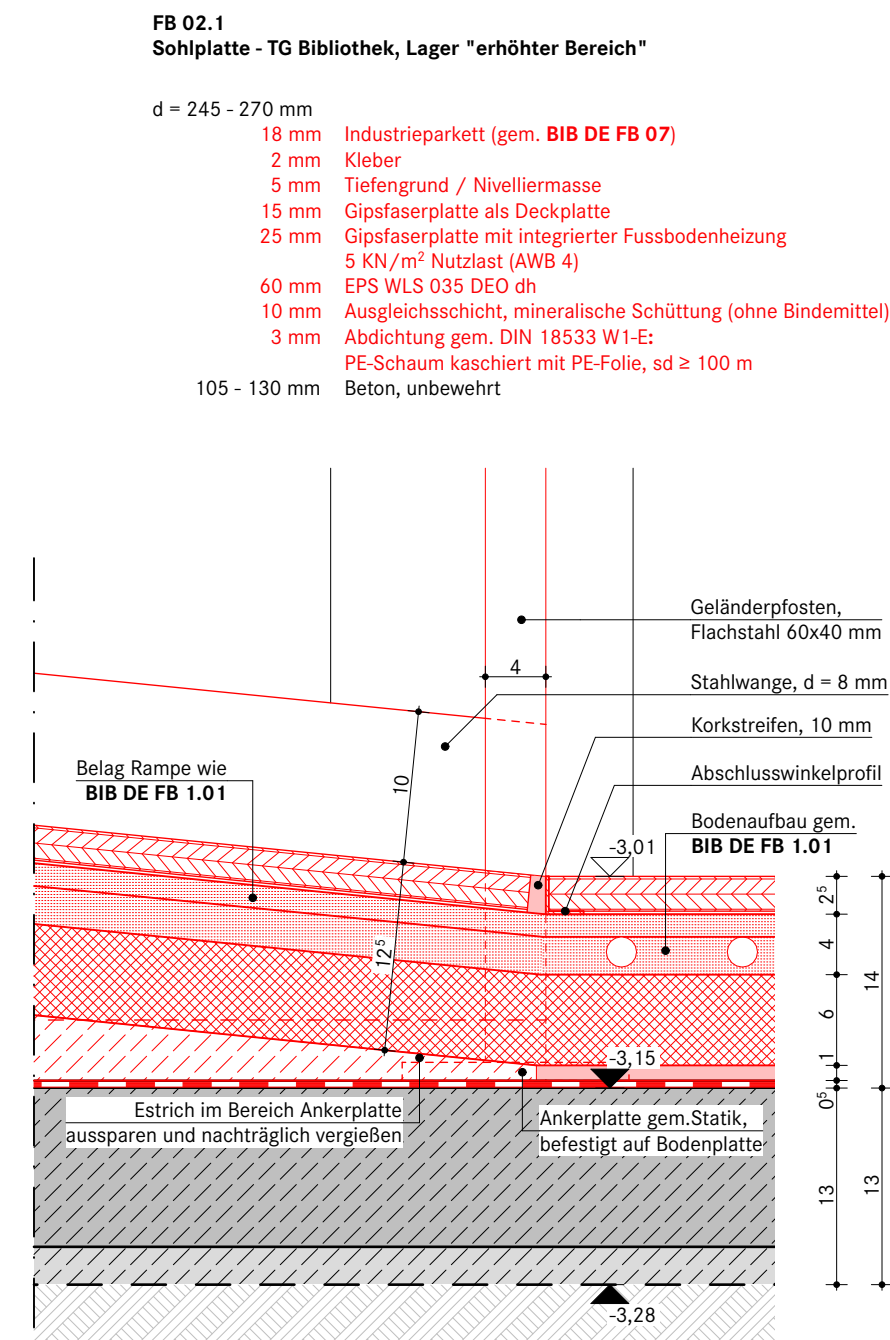


Detail Rampe Fußpunkt
Maßstab 1:5

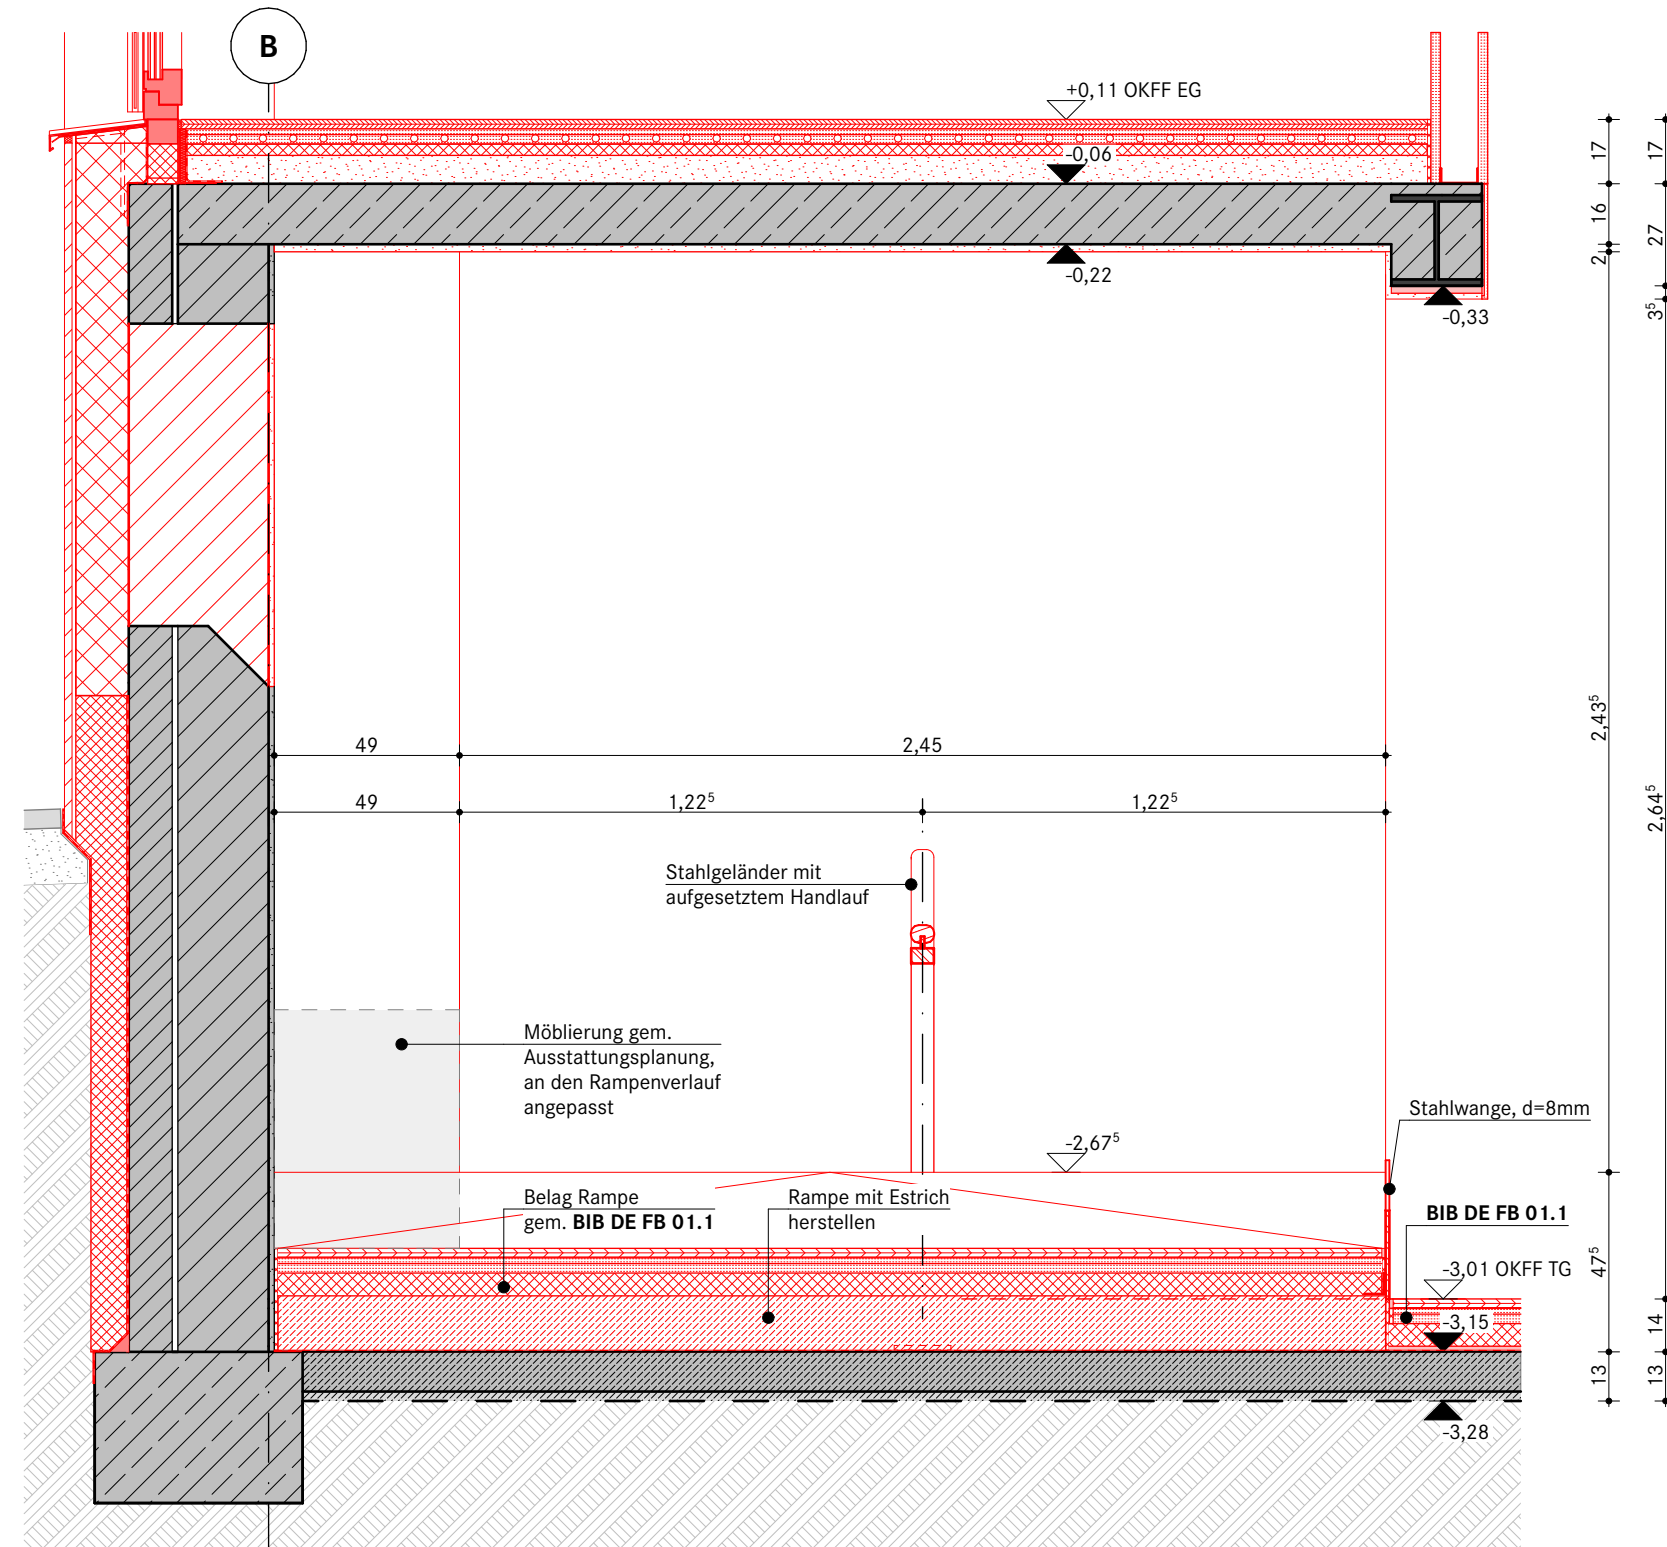

Schnitt B-B
Maßstab 1:20

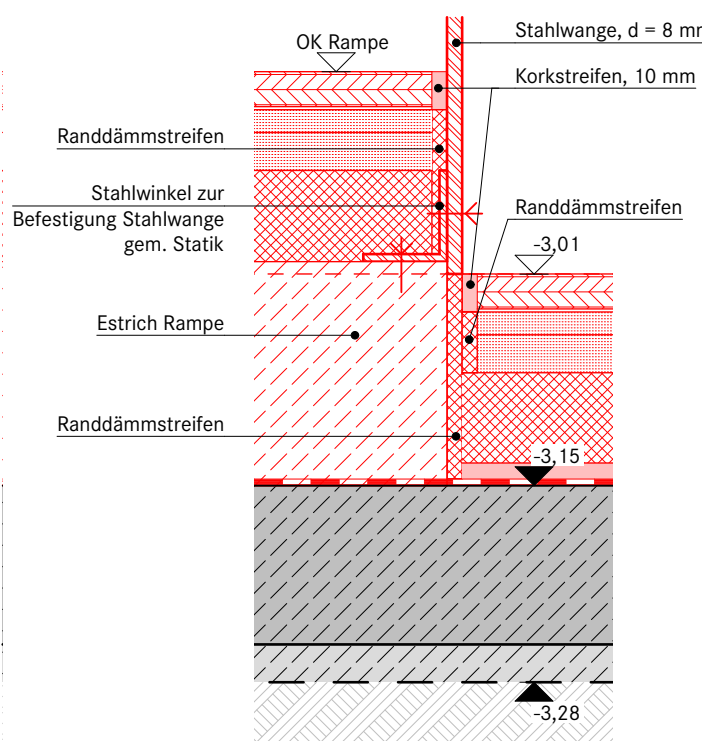

Detailschnitt B-B
Maßstab 1:5

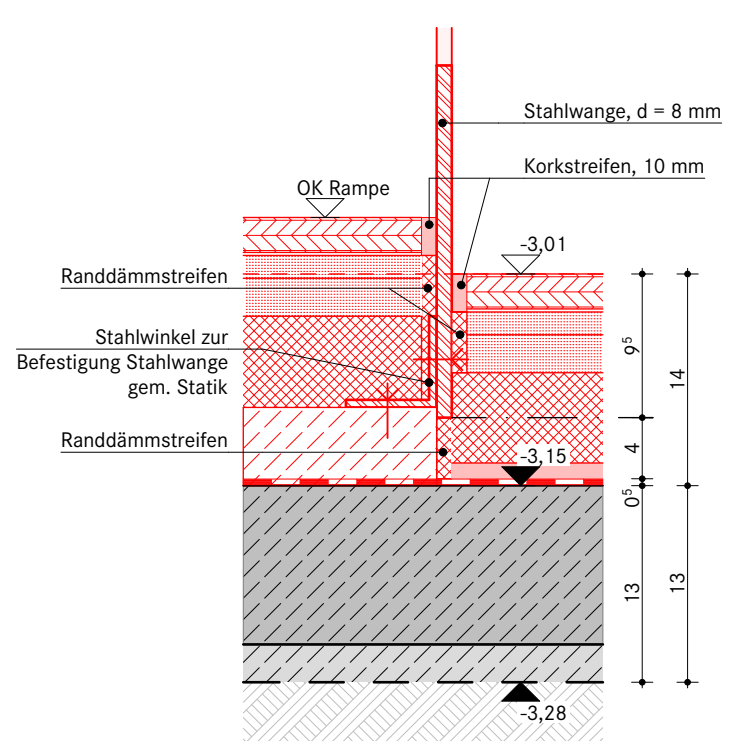

Detailschnitt C-C
Maßstab 1:5

FB 01.1 Sohlplatte - TG Bibliothek, Büros Regelaufbau

d = 255 - 270 mm
18 mm Industrierparkett (gem. BIB DE FB 07)
2 mm Kleber
5 mm Tiefengrund / Nivelliermasse
15 mm Gipsfaserplatte als Deckplatte
25 mm Gipsfaserplatte mit integrierter Fußbodenheizung
5 KN/m² Nutzlast (AWB 4)
60 mm EPS WLS 035 DEO dh
12 mm Ausgleichsschicht, mineralische Schüttung (ohne Bindemittel)
3 mm Abdichtung gem. DIN 18533 W1-E
PE-Schaum kaschiert mit PE-Folie, sd ≥ 100 m
115 - 130 mm Beton, unbewehrt

FB 02.1 Sohlplatte - TG Bibliothek, Lager "erhöhter Bereich"

d = 245 - 270 mm
18 mm Industrierparkett (gem. BIB DE FB 07)
2 mm Kleber
5 mm Tiefengrund / Nivelliermasse
15 mm Gipsfaserplatte als Deckplatte
25 mm Gipsfaserplatte mit integrierter Fußbodenheizung
5 KN/m² Nutzlast (AWB 4)
60 mm EPS WLS 035 DEO dh
10 mm Ausgleichsschicht, mineralische Schüttung (ohne Bindemittel)
3 mm Abdichtung gem. DIN 18533 W1-E
PE-Schaum kaschiert mit PE-Folie, sd ≥ 100 m
105 - 130 mm Beton, unbewehrt

Legende allgemein

BRH	Brüstungshöhe von OKFF bis OK Fensterbank	MW	Mineralwolle
RRH	Brüstungshöhe von Rohfußboden bis Rohbauöffnung	HW	Holzplatte
OK	Oberkante	HW	Holzplatte
UK	Unterkante	GK	Gipskarton
VK	Vorderkante		
BW	Brandwand		
F90	feuerbeständiges Bauteil		
F30	feuerhemmendes Bauteil		
T90	feuerbeständige Tür		
T30	feuerhemmende Tür		
G30	feuerhemmende Verglasung		
T90/4	feuerbeständige Tür mit umlaufender Zarge		
DT	dichtschließende Tür		
RS	Rauchschutztür		
RWA	Rauch- und Wärmeabzug		
DA	Dachausstieg		
RR	Regenfallrohr		
NA	Notausgang		
DE	Dachentwässerung		
NO	Notentwässerung		

Legende Bauteile

Bestand	Estrich/Beton unbewehrt Neu
Stahlbeton Neu	Dämmung Neu
Stahlbetonfertigteil Neu	Perimeterdämmung Neu
Mauerwerk Neu	Holz Neu
Vormauerziegel Neu	Auffüllung mit Liefermaterial nach Abstimmung, Proctordichte Dpr = 100%
Gipskarton Neu	Stahlprofile Neu
WC-Trennwände Neu	Abbruch

Hinweise:

Brüstungshöhen, Türhöhen, UZ-Höhen beziehen sich auf OKFF, wenn nicht anders angegeben.
Alle Planungsunterlagen gelten nur in Verbindung mit der gültigen Statik und den dazugehörigen Planunterlagen, sowie den Ausführungsplänen der techn. Gebäudeausrüstung.
Alle Maße sind nach der Örtlichkeit und den für die Ausführung gültigen Bauzeichnungen zu überprüfen!

Bezugshöhe:

± 0,00 = OKFF EG Bestand
± 19,85 NHH

Index	Datum	Änderung	Bearbeiter

Projekt	Kultur- und Bildungszentrum Zeven	Kurzbezeichnung	KBZ
Plan-Typ	Ausführungsplanung	Projektnr.	1070
Inhalt	Rampe BIB TG	Dateiname	
Plannummer	KBZ BIB 5 DE TD 04	Maßstab	1:20, 1:5
Bemerkungen		Datum	30.04.26
Übersicht			
Bauherr	Samtgemeinde Zeven		
	Am Markt 4 27404 Zeven		
			Tel 04281 716-291 projekt-KuBiz@zeven.de