



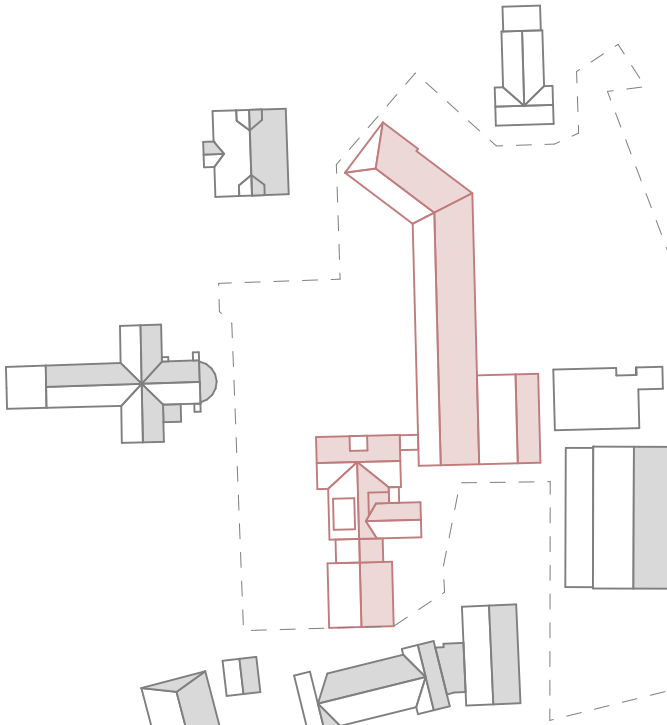

Objekt	Kultur- und Bildungszentrum Zeven	Kurzbezeichnung	KBZ	
Plan-Typ	Ausführungsplanung	Projektnr.	1070	
Titel	Grundriss Kellersgeschoss VHS	Datensname		
Dokumentnummer	0000 000000 0000 0000 0000 0000	Maßstab	1:50	Datum
merkungen	KBZ VHS 5 GR -1 NEU E	gezt.	TB	gepr.
Verantragte			JH	
Zeichner				
	Santgimede Zeven	Tel 04281 716-291 projekt-kubiz@zeven.de		
	Am Markt 4 27404 Zeven			

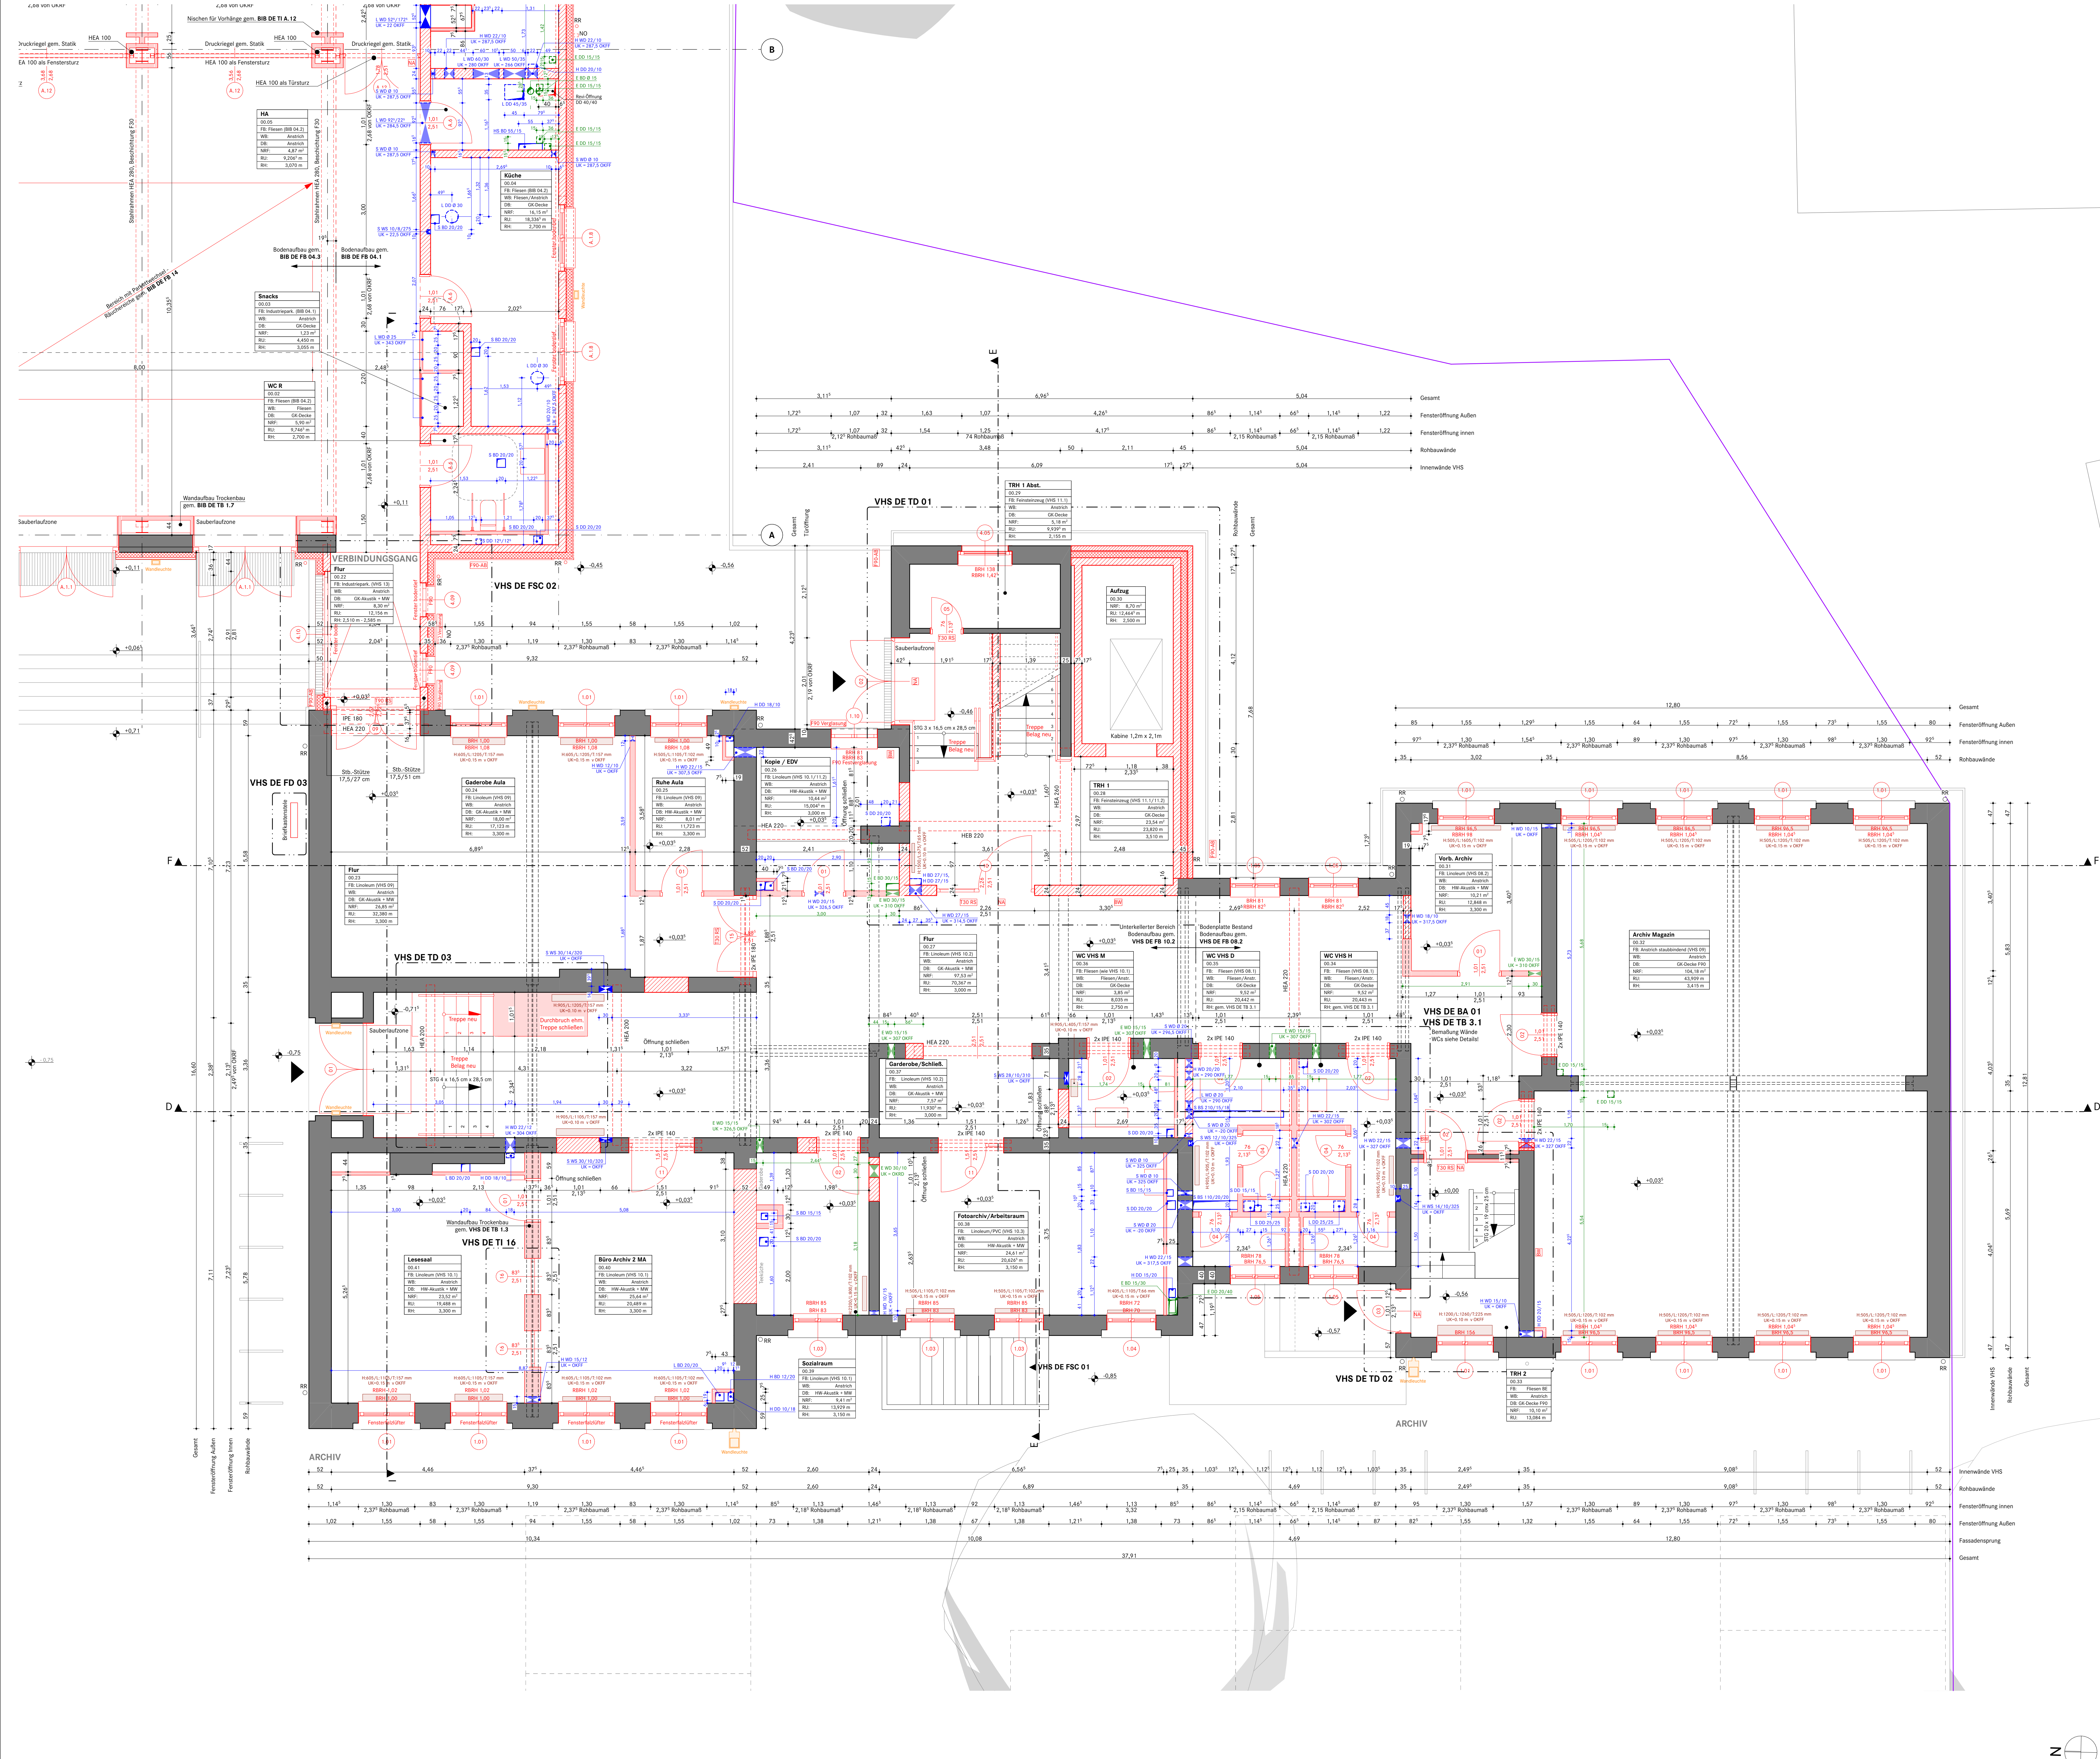

Legende allgemein
BBH: Brüstungshöhe von OKFF bis OK Fensterbank
BBH: Brüstungshöhe von Rohfußboden bis Rohbauöffnung
OK: Oberkante
UK: Unterkante
VK: Vorderecke
BW: Brandwand
FBO: feuerbeständiges Bauteil
F30: feuerfestes Bauteil
T90: feuerbeständiges Tür
T30: feuerbeständige Tür
G30: feuerbeständige Verglasung
T90/A: feuerbeständige Tür mit umlaufender Zarge dichtschließende Tür
RS: Rauchschuttwand
RWA: Rauch- und Wärmeabzug
DA: Dachauslassung
RR: Regenfallrohr
NA: Notausgang
DE: Dachentwässerung
WO: Notentwässerung
MW: Mineralwolle
HW: Holzwolle
GK: Gipskarton

Legende Bauteile
Bestand: Bestand
Stahlbeton Neu: Stahlbeton Neu
Stahlbetonfertigteil Neu: Stahlbetonfertigteil Neu
Mauerwerk Neu: Mauerwerk Neu
Vormauerwerk Neu: Vormauerwerk Neu
Gipskarton Neu: Gipskarton Neu
WC-Trennwand Neu: WC-Trennwand Neu
Estrich/Beton unbewehrt Neu: Estrich/Beton unbewehrt Neu
Dämmung Neu: Dämmung Neu
Holz Neu: Holz Neu
Aufüllung mit Lieferrmaterial nach Abstimmung, Prozedurdichte Dpr = 100%
Stahlplatte Neu: Stahlplatte Neu
Abbruch: Abbruch

Hinweise:
Brüstungshöhen, Türhöhen, LÜ-Höhen beziehen sich auf OKFF, wenn nicht anders angegeben.
Alle Planungsgutachten gehen nur in Verbindung mit der gültigen Statik und den dazugehörigen Planunterlagen, sowie den Ausführungsbedingungen der techn. Gebäudeausrüstung.
Alle Maße sind nach der Örtlichkeit und den für die Ausführung gültigen Bauzeichnungen zu überprüfen.
Fenster-/Türnummern entsprechen der Detailsnummer der Fenster-/Türprofile. Nummern mit dem Buchstaben A sind Blöcke/Fenster/Aufüllungen zugeordnet, Nummern ohne A verweisen auf VHS/Archiv.
KZ: KZ VHS 5 DE FE A.1.1
KZ: KZ VHS 5 DE FE A.1.1

Bezugshefte:
± 0,00 = OKFF EG Bestand
± 19,85 NNH

G	30.04.2026	Treppen, Geländer, Handläufe und Sanitärzonen angepasst	TB
F	06.03.2026	Briefkasten + Handläufe ergänzt, Wände WC an Detail angepasst	TB
E	30.01.2026	Raumhöhen angepasst + Tür 15 ergänzt	TB
D	23.01.2026	Trockenbau angepasst	TB
C	12.12.2025	Abgabe LV Bauzustandsgewerk, Innenbemalung, Einarbeitung Schallplanung	TB
B	15.09.2025	Wand Aufbau an Schalung angepasst, Bemalung Durchdrüche, Außenbeleuchtung	DS/TB
A	04.08.2025	Raumstempel eingeleitet, Tür zum Verbindungsgang angepasst	TB

Index	Datum	Änderung	Bearbeiter

Projekt: Kultur- und Bildungszentrum Zeven
Kurzbezeichnung: KBZ

Plan-Typ: Ausführungsplanung
Projekt-Nr.: 1070

Inhalt: Grundriss Erdgeschoss VHS
Datensatz:


Plannummer: KBZ VHS 5 GR 00 NEU G
Maßstab: 1:50
Datum: 30.04.26

Bemerkungen:
geg.: TB
gepr.: JH


Übersicht:

Bauherr: Samtgemeinde Zeven
Am Markt 4
27404 Zeven

Telefon: 04281 716-291
Internet: projekt.kbz@zeven.de

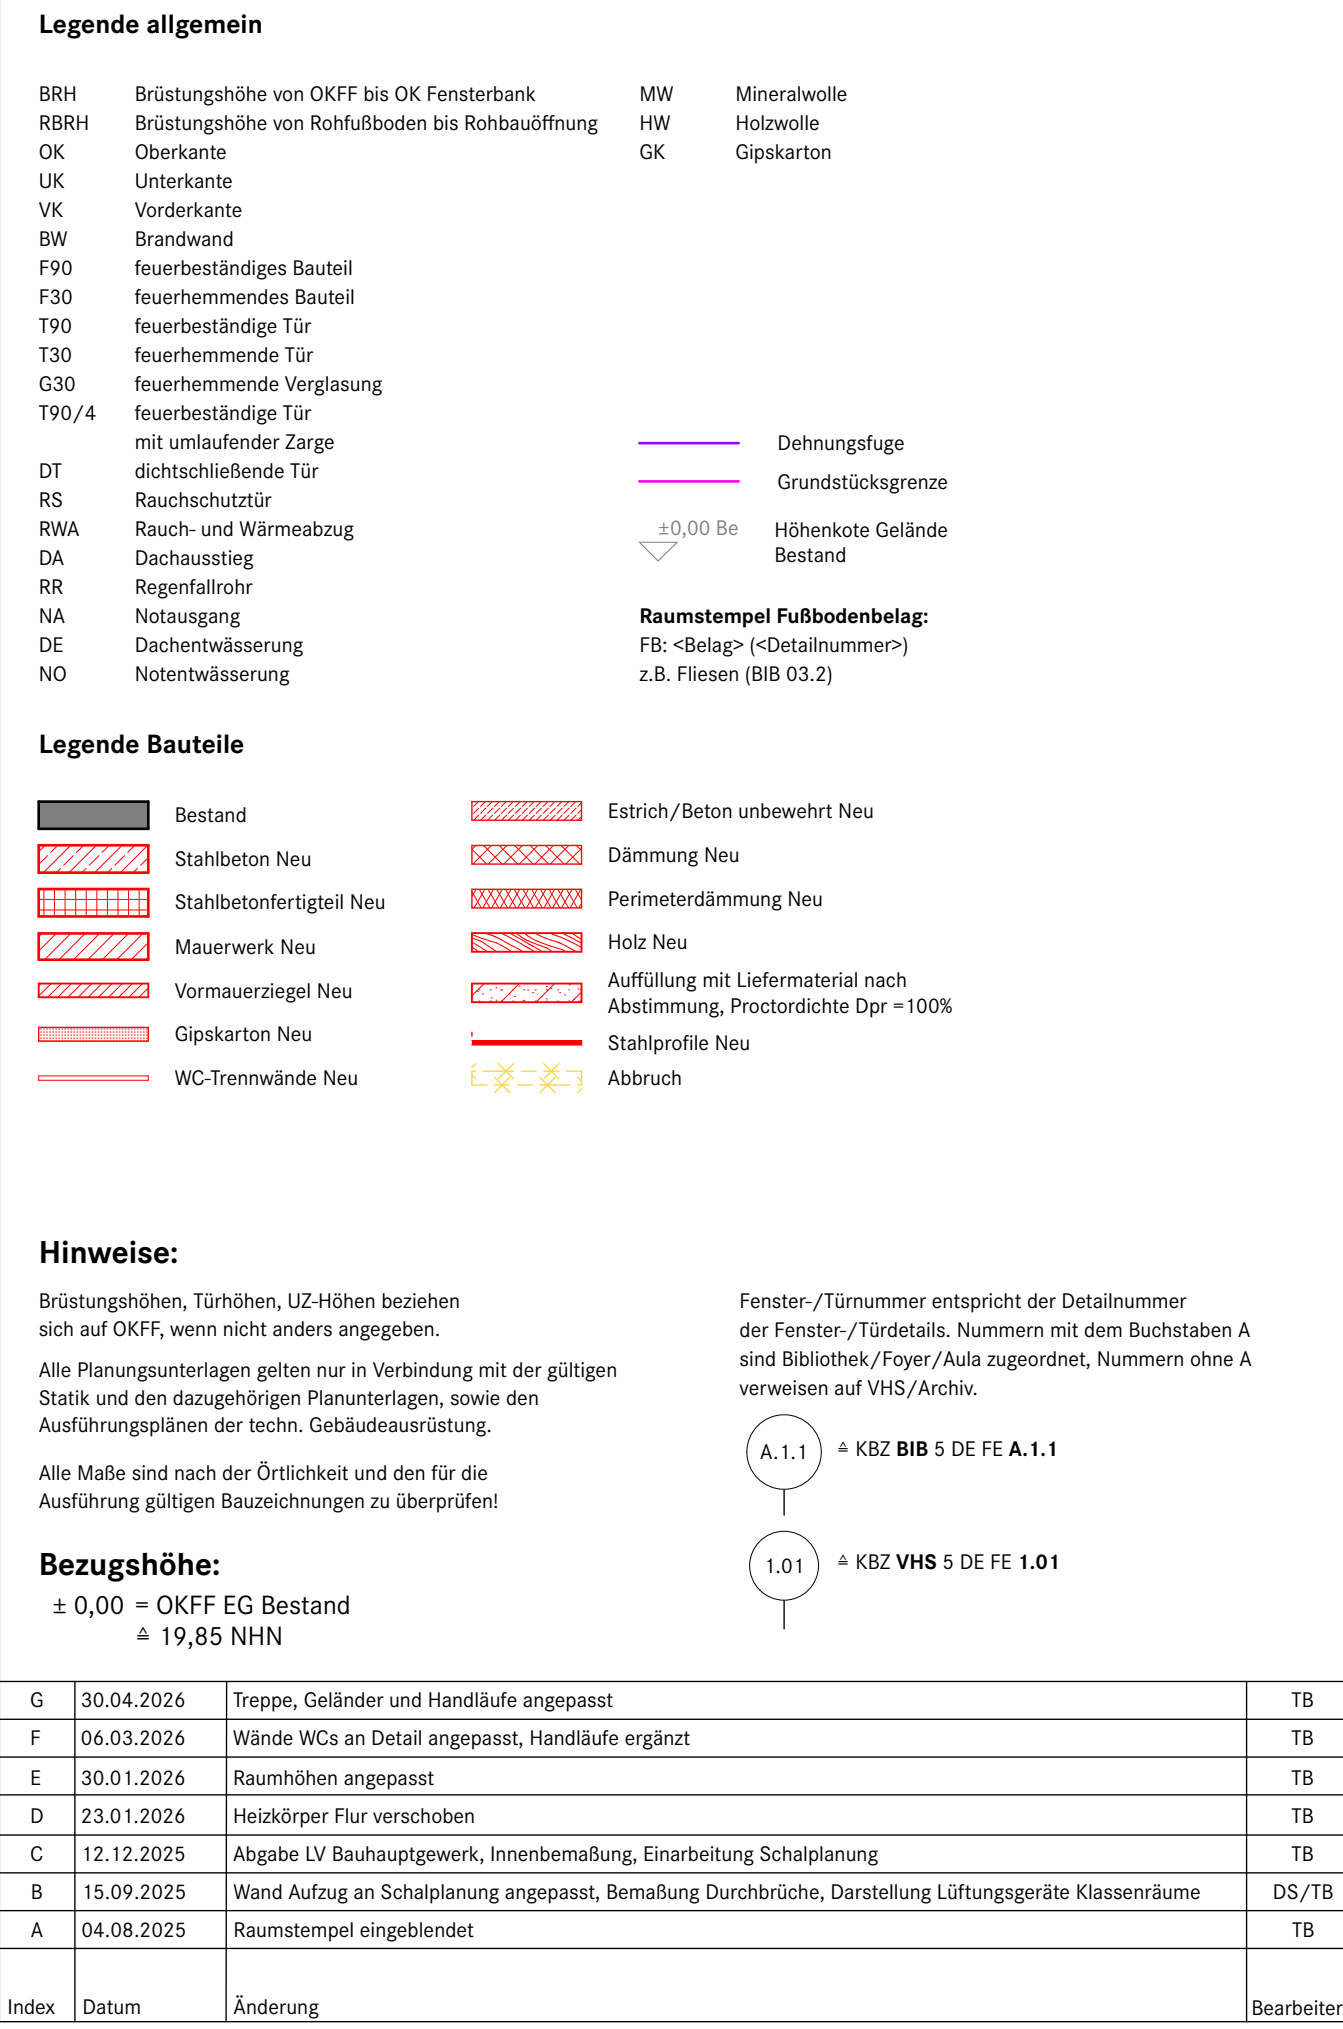

Projekt	Kultur- und Bildungszentrum Zeven	Kurzbezeichnung	KBZ	
Plan-Typ	Ausführungsplanung	Projektnr.	1070	
Inhalt	Grundriss 1. Obergeschoss VHS	Datumsname		
Plannummer	Grunds. 0000001 Keller, Keller, Keller, Keller, Keller, Keller	Maßstab	1:50	Datum
	KBZ VHS 5 GR 01 NEU G			30.04.20
Bemerkungen		gez.	TB	JH
Übersicht				
Bauherr	Samtgemeinde Zeven		Tel 04281 7 16-291 projekt-kubiz@zeven.de	
	Am Markt 4 27404 Zeven			

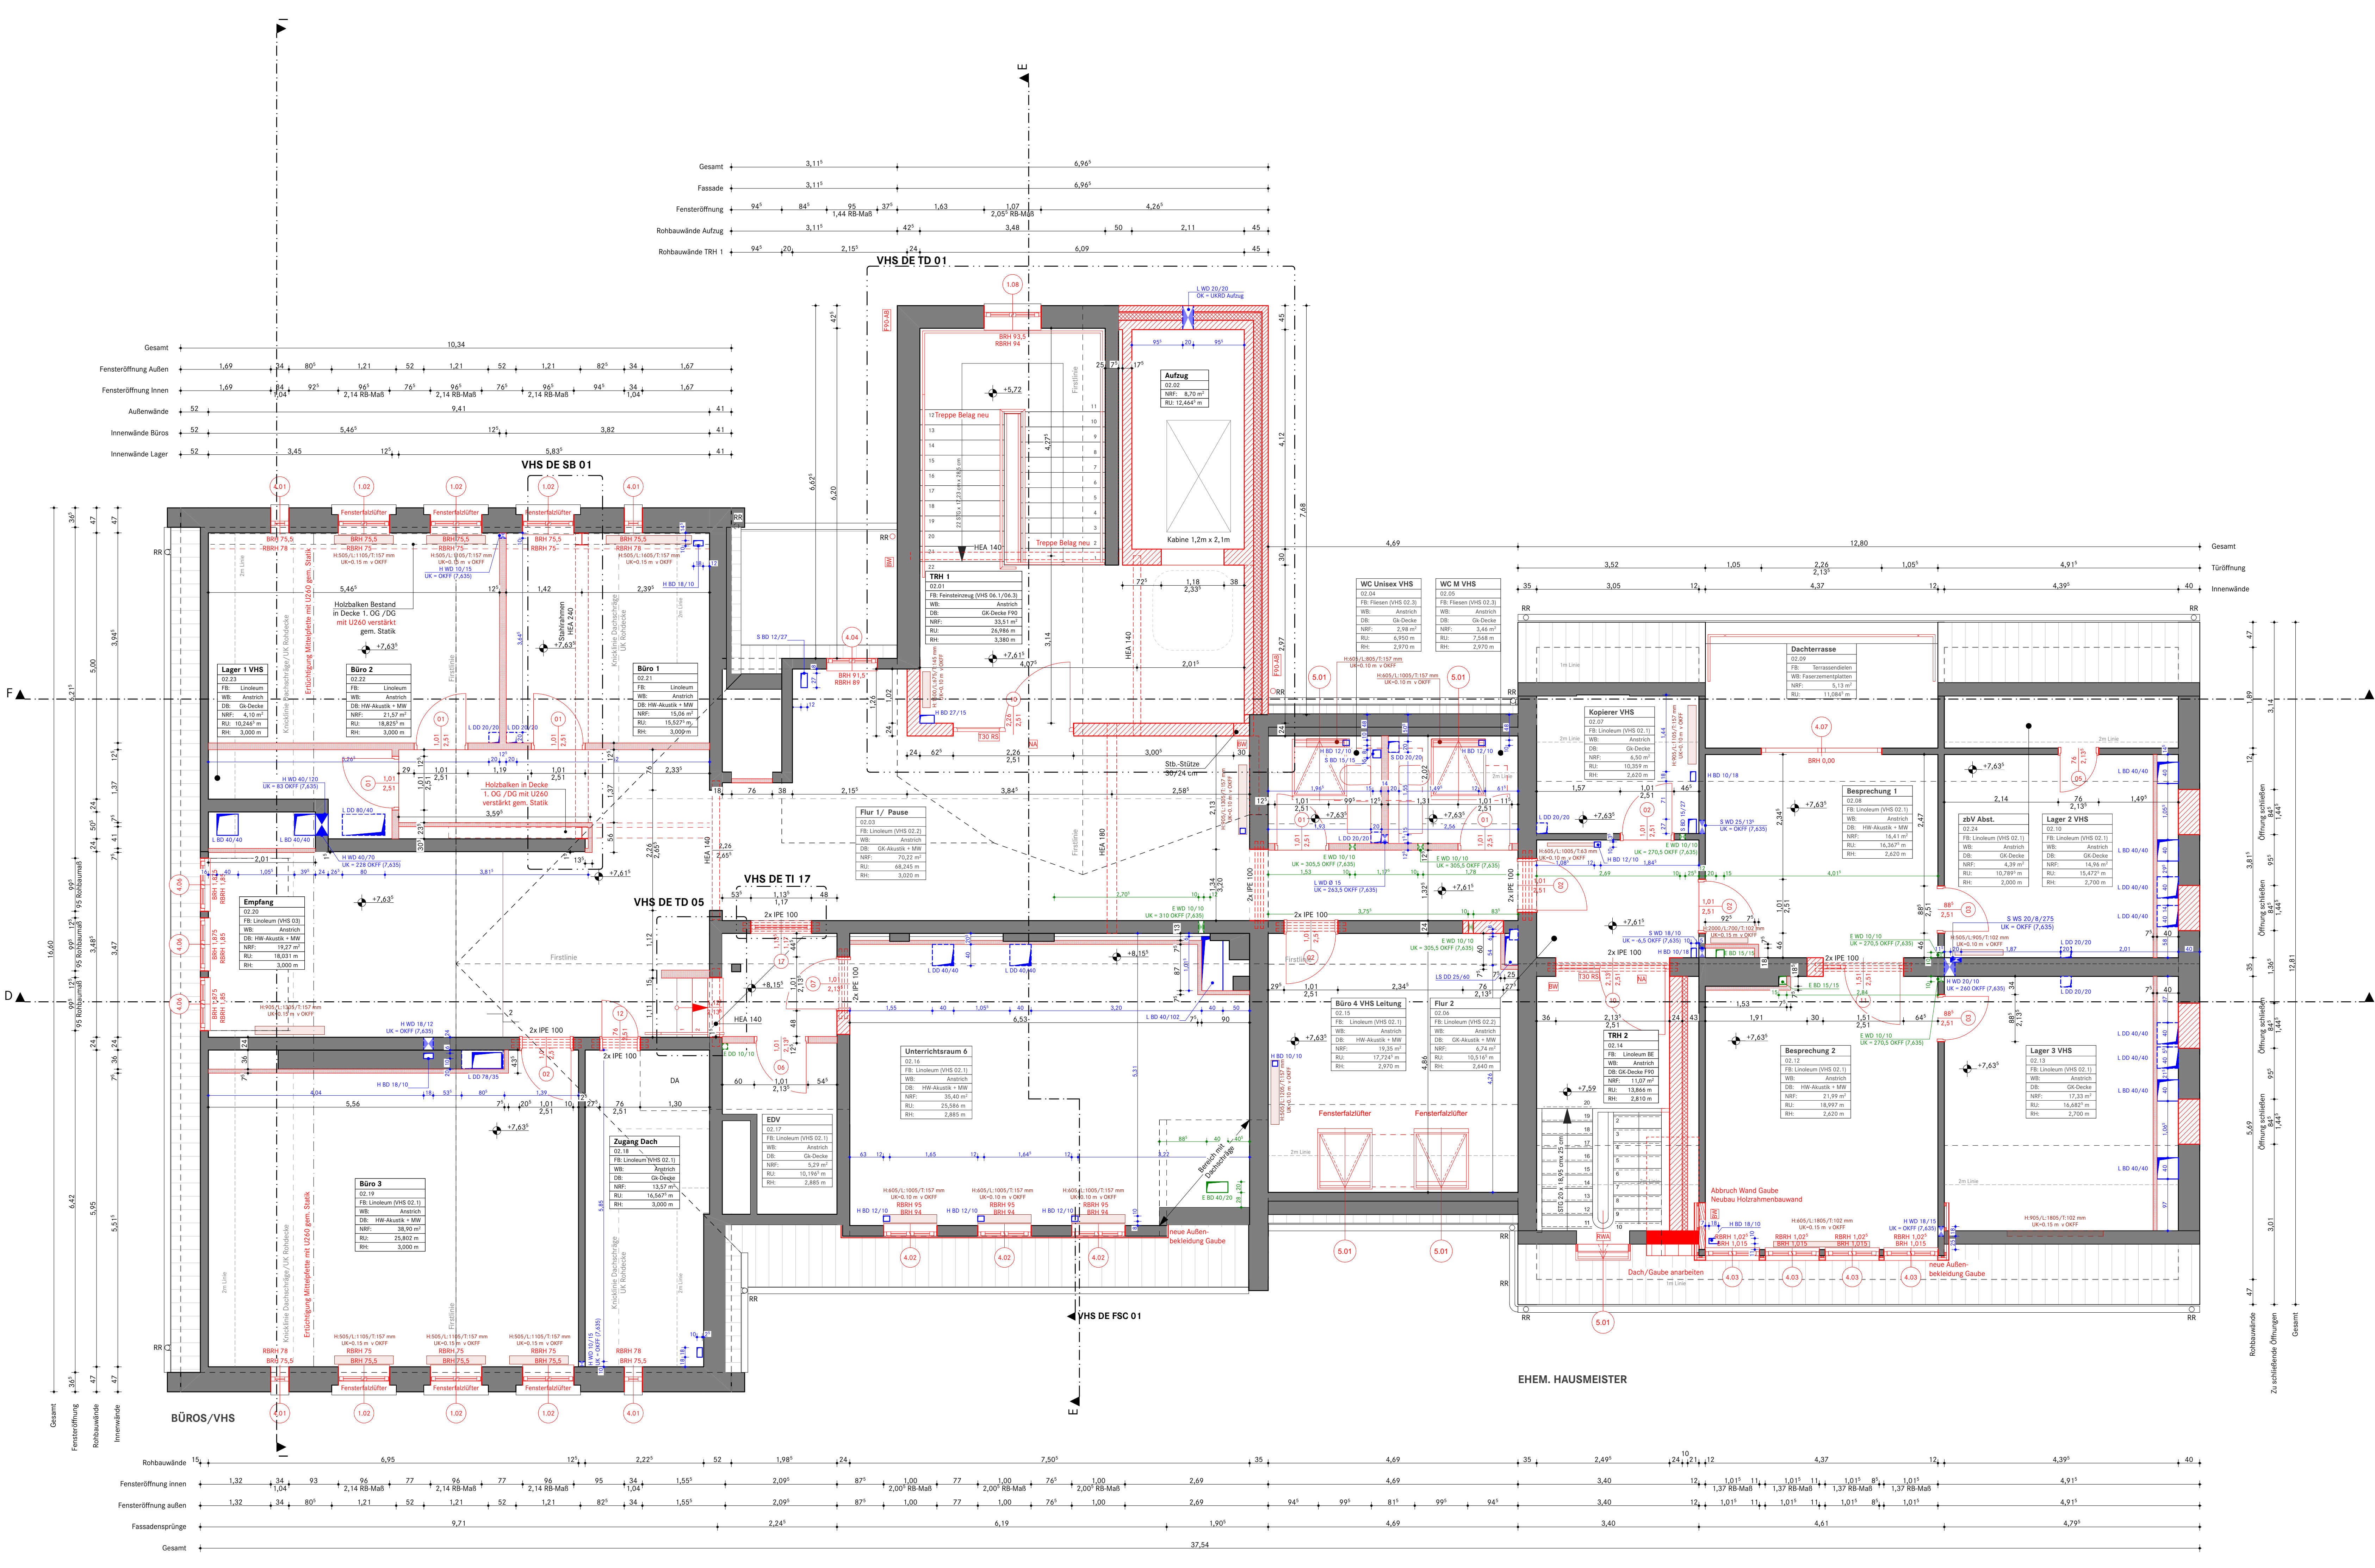

Legende allgemein

BBH

Brüstungshöhe von OKFF bis OK Fensterbank

BBH

Brüstungshöhe von Rohbauflur bis Rohbauaufzug

OK

Oberkante

UK

Unterseite

VK

Vorderkante

BR

Brüstung

F30

feuerfestes Bauteil

F100

feuerfestes Bauteil

T90

feuerbeständige Tür

T100

feuerbeständige Tür

T120

feuerbeständige Tür

T150

feuerbeständige Tür

T180

feuerbeständige Tür

T200

feuerbeständige Tür

T250

feuerbeständige Tür

DT

dichtende Tür

RS

Rauchschleier

RWA

Rauch- und Wärmeabzug

DA

Dachauslass

RR

Regenfallrohr

NA

Nachrüstung

DE

Dachentlastung

NO

Notentwässerung

MM

Mineralwolle

HW

Hohlwolle

GK

Gipskarton

Legende Bauteile

Bestand

Stahlbeton Neu

Stahlbetonfertigteil Neu

Mauerwerk Neu

Vormauerwerk Neu

Gipskarton Neu

WC-Trennwand Neu

Estrich/Beton unbearbeitet Neu

Dämmung Neu

Perimeterdämmung Neu

Heiz Neu

Auffüllung mit Lieferrmaterial nach Abstimmung, Freigabe nach 100%

Stahlplatte Neu

Abbruch

Hinweise:

Brüstungshöhen, Türrahmen, LÜ-Höhen beziehen sich auf OKFF, wenn nicht anders angegeben.

Alle Planungsunterlagen gehen nur in Verbindung mit der gültigen Statik und den dazugehörigen Planunterlagen, sowie den Ausführungsbedingungen der Bauteile aus.

Alle Maße sind nach der Örtlichkeit und den für die Ausführung gültigen Bauzeichnungen zu überprüfen.

Bezugsgröße:

± 0,00 = OKFF EG Bestand

± 19,85 NHN

G	30.04.2026	Treppe, Geländer und Handläufe angepasst	TB
F	06.03.2026 <th>Treppe zu Unterraum 6 angepasst, Handläufe ergänzt</th> <th>TB</th>	Treppe zu Unterraum 6 angepasst, Handläufe ergänzt	TB
E	30.01.2026 <th>Raumhöhen angepasst</th> <th>TB</th>	Raumhöhen angepasst	TB
D	23.01.2026 <th>Dachstuhl Plan 2 erstellt, Beschichtung angepasst</th> <th>TB</th>	Dachstuhl Plan 2 erstellt, Beschichtung angepasst	TB
C	12.12.2025 <th>Abgabe LV Bauzustandsgewerk, Innenbemalung, Einbettung Schalplattung</th> <th>TB</th>	Abgabe LV Bauzustandsgewerk, Innenbemalung, Einbettung Schalplattung	TB
B	15.09.2025 <th>Wand Aufzug an Schalplattung angepasst, Gubenverkleidung, Dachfenster Detailplanung, Bemalung Durchbrüche</th> <th>DS/TB</th>	Wand Aufzug an Schalplattung angepasst, Gubenverkleidung, Dachfenster Detailplanung, Bemalung Durchbrüche	DS/TB
A	04.08.2025 <th>Globe ehemalige Hausmeisterwohnung angepasst</th> <th>DS</th>	Globe ehemalige Hausmeisterwohnung angepasst	DS

Index

Datum

Änderung

Bearbeiter

Projekt

Kultur- und Bildungszentrum Zeven

Kurzbezeichnung

KBZ

Plan-Typ

Ausführungsplanung

Projekt-Nr.

1070

Inhalt

Grundriss Dachgeschoss VHS

Datums

Plannummer

KBZ VHS 5 GR 02 NEU G

Maßstab

1:50

Datum

30.04.26

Bemerkungen

Blz.

TB

Blz.

JH

Übersicht

Bauherr

Samtgemeinde Zeven

Am Markt 4


27404 Zeven

Tel 04281 716-291


projekt.kub@zeven.de



Projekt	Kurzbezeichnung	KBZ	
Plan-Typ	Ausführungsplanung	Projektnr.	1070
Inhalt	Schnitt I-I	Dateiname	
Plannummer	Kategorie: Gebäudeteil: Phase: Planart: Bereich: Funktion: Index KBZ VHS 5 SC I NEU F	Maßstab	1:50 Datum 06.03.26
Bemerkungen		gez.	gepr. JH
Übersicht			
Bauherr	Samtgemeinde Zeven Am Markt 4 27404 Zeven	Tel 04281 716-291 projekt-KuBiZ@zeven.de	

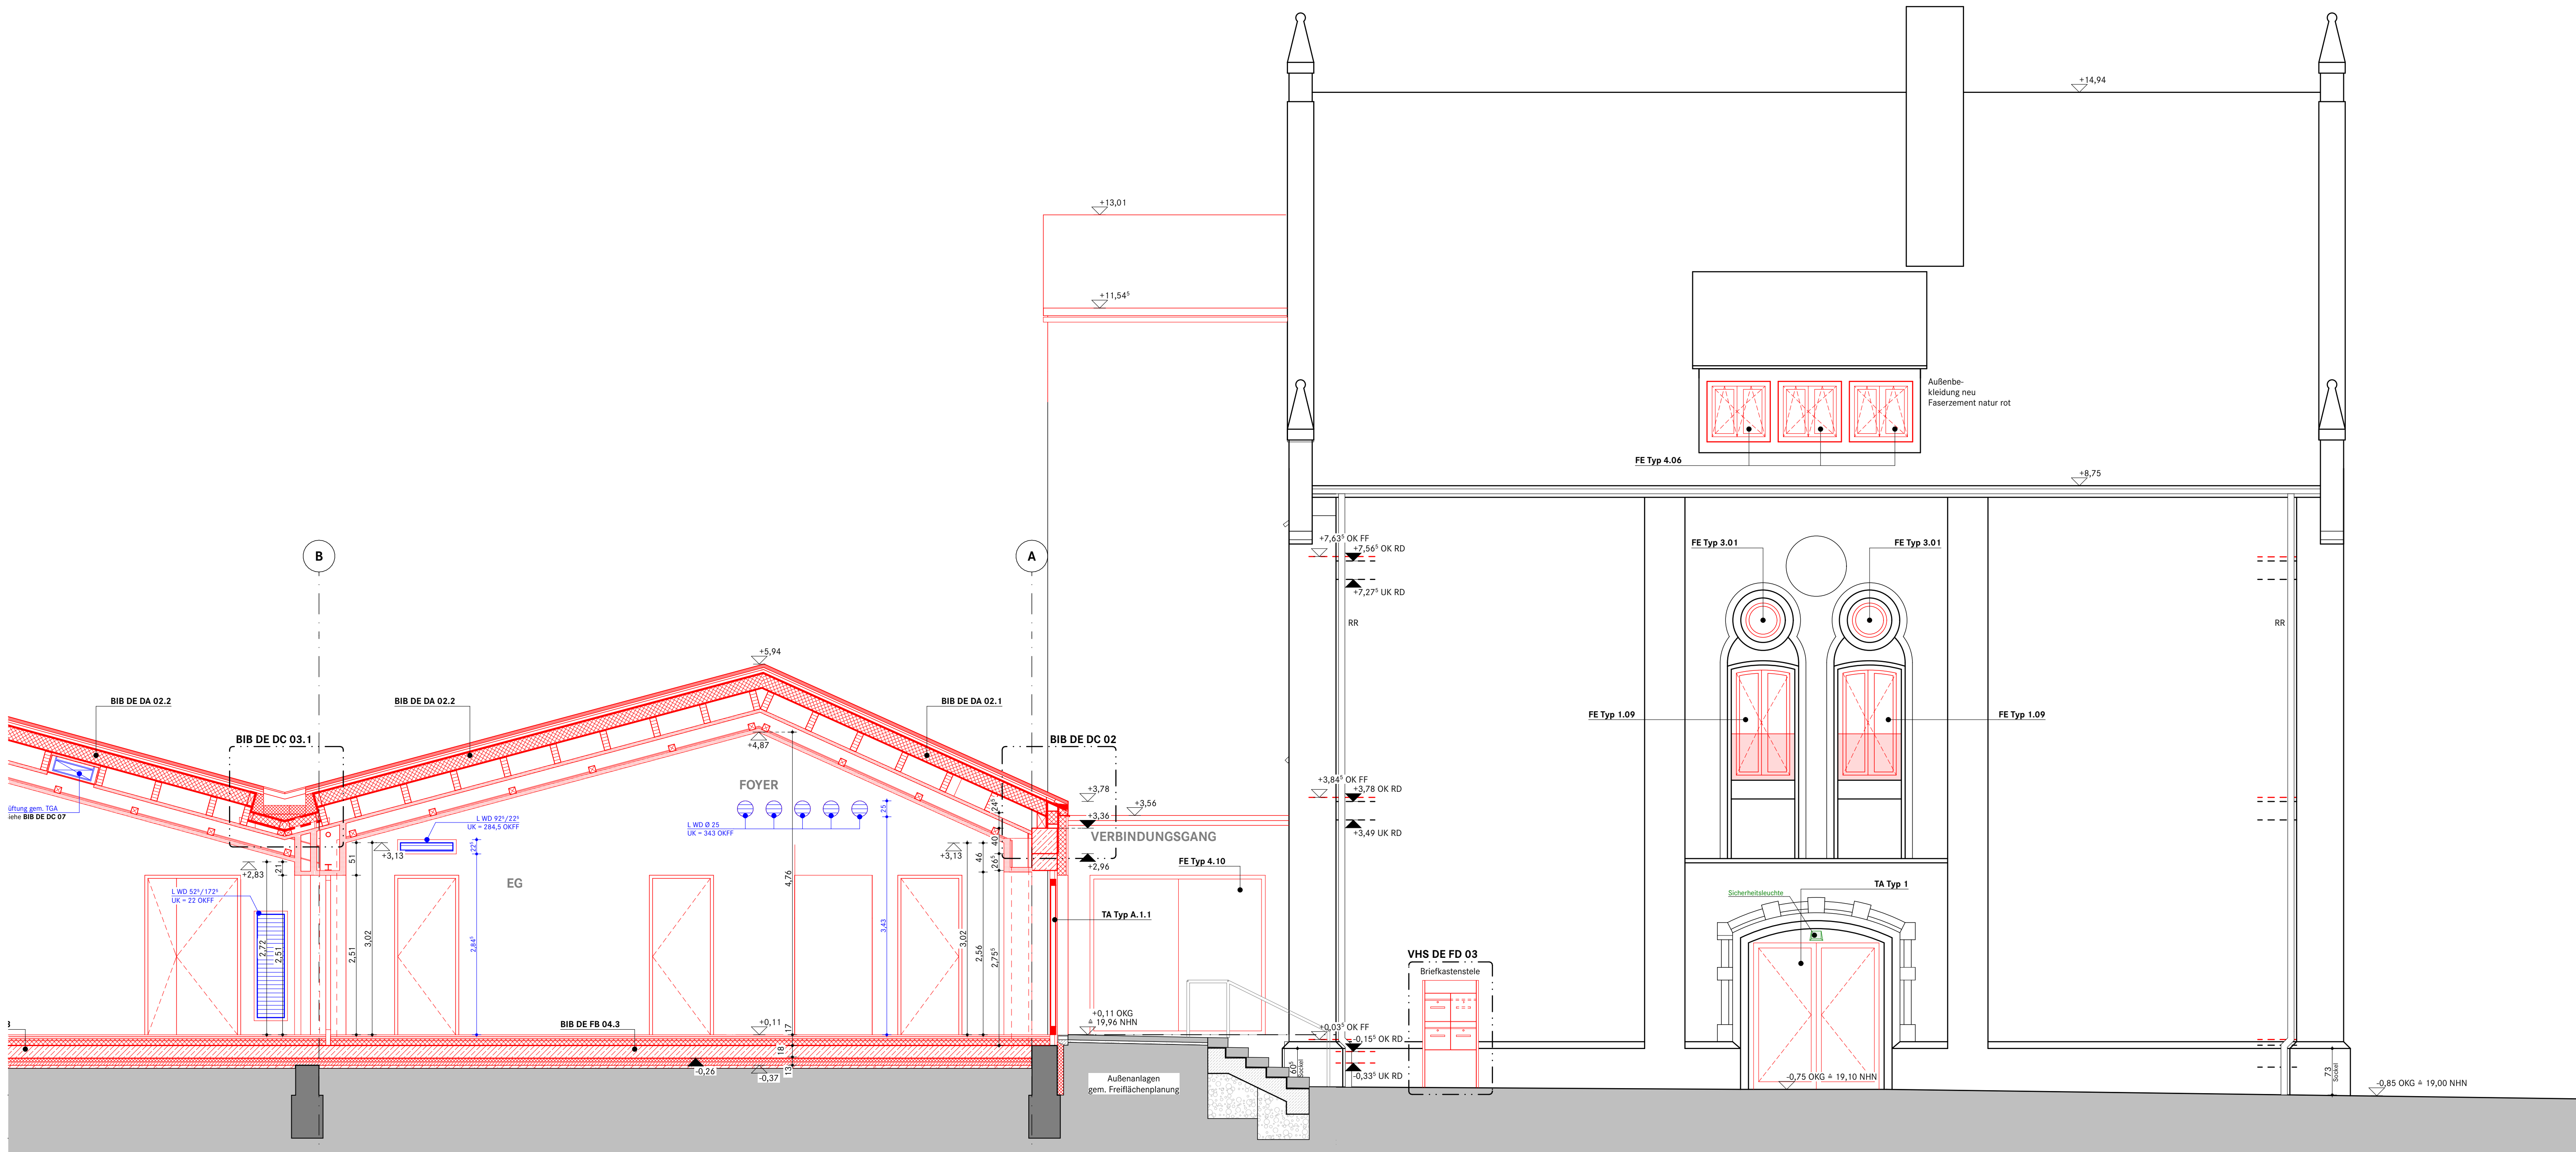

Ansicht Nord

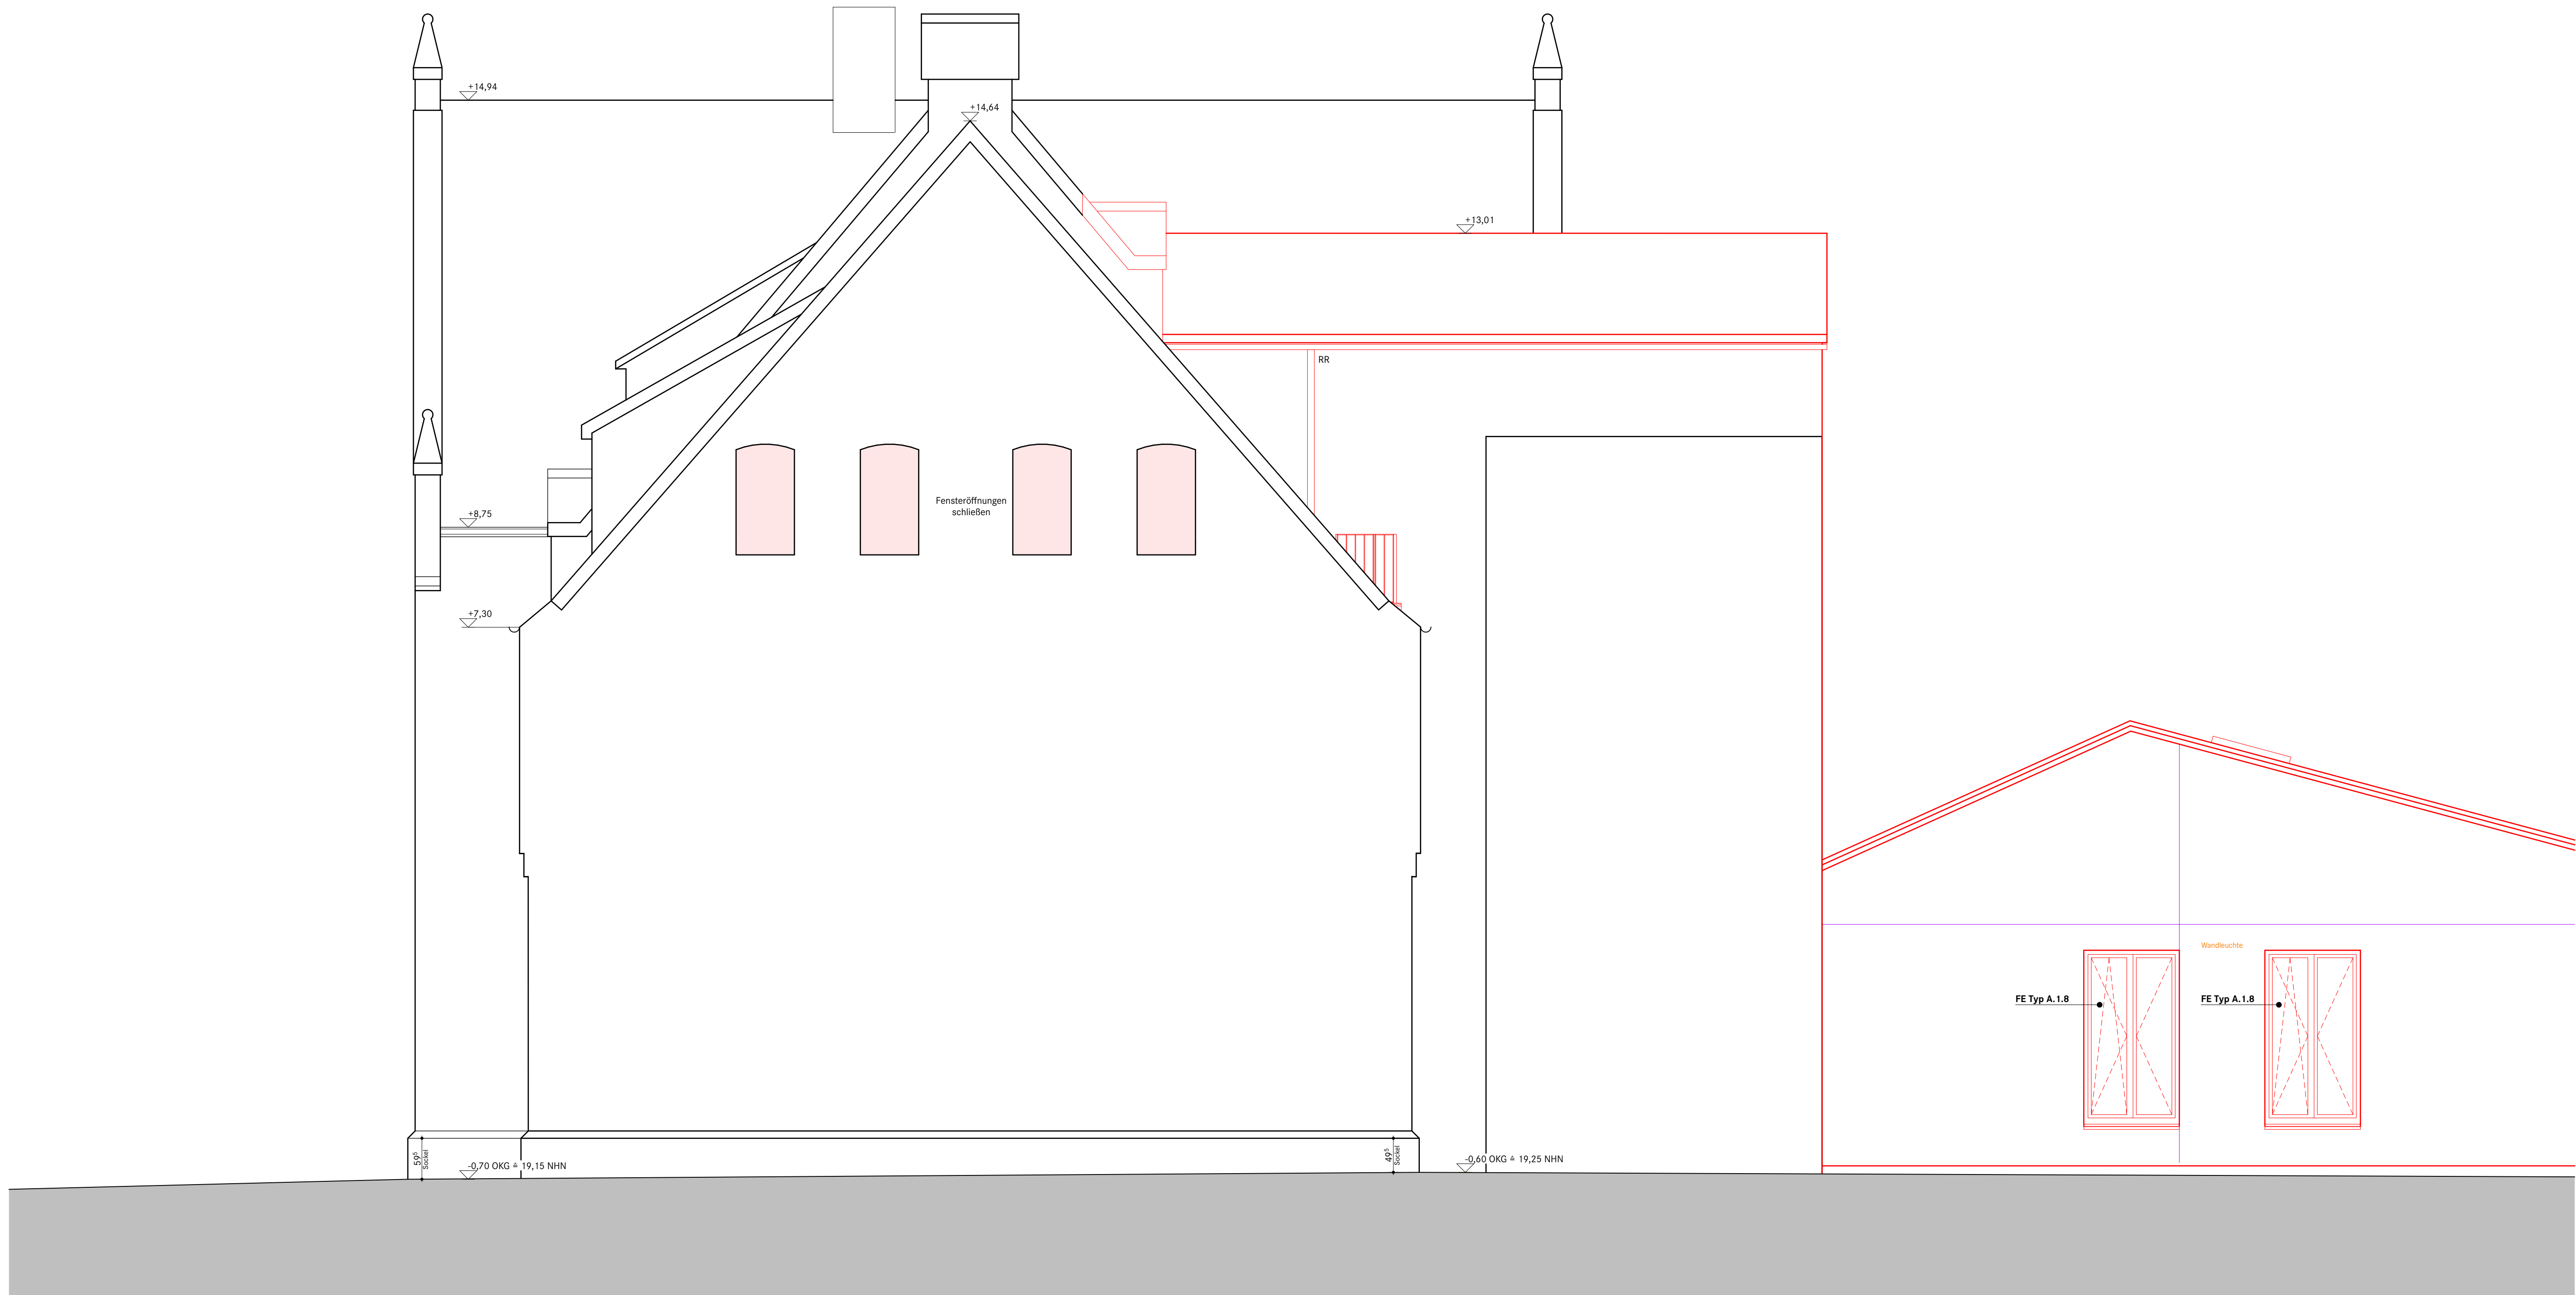

Ansicht Süd

Legende allgemein

BBH	Brüstungshöhe von OKFF bis OK Fensterbank	MM	Mineralwolle
BBH	Brüstungshöhe von Rohfußboden bis Rohbauöffnung	HW	Holzwerk
OK	Oberkante	GK	Gipskarton
UK	Unterkante		
VK	Vorderkante		
BR	Brandwand		
F30	feuerbeständiges Bauteil		
F30	feuerhemmendes Bauteil		
T90	feuerbeständige Tür		
T30	feuerhemmende Tür		
G30	feuerhemmende Verglasung		
TR/A	feuerbeständige Tür mit umlaufender Zarge		
DT	dichtschließende Tür		
RS	Rauchschwerer		
RWA	Rauch- und Wärmeabzug		
DA	Dachausstieg		
RR	Regenfahrrad		
NA	Notausgang		
DE	Dachentwässerung		
WO	Notentwässerung		

Legende Bauteile

Bestand	Stahlbeton Neu	Estrich/Beton unbewehrt Neu
Stahlbetonfertigteil Neu	Dämmung Neu	Perimeterdämmung Neu
Mauwerk Neu	Holz Neu	Auffüllung mit Liefermaterial nach Abstimmung, Proctordichte Dpr = 100%
Vormauerwerk Neu	Gipskarton Neu	Stahlprofile Neu
Gipskarton Neu	WC-Trennwände Neu	Abbruch

Hinweise:

Brüstungshöhen, Türen, LÜ-Höhen beziehen sich auf OKFF, wenn nicht anders angegeben.

Alle Planungsunterlagen gelten nur in Verbindung mit der gültigen Statik und den dazugehörigen Planunterlagen, sowie den Ausführungsplänen der techn. Gebäudeausrüstung.



Alle Maße sind nach der Örtlichkeit und den für die Ausführung gültigen Bauzeichnungen zu überprüfen!

Bezugsgröße:


± 0,00 = OKFF EG Bestand
± 19,85 NHN

F	06.03.2026	Briefkasten angepasst	TB
E	10.02.2026	Trockenbau angepasst	TB
D	23.01.2026	Trockenbau angepasst	TB
C	12.12.2025	Abgabe LV Statutgutgewerk, Einarbeitung Schalplattung	TB
B	15.09.2025	Einarbeitung Dachstuhl, Außenbeleuchtung, Dachrinnen und Fallrohre ergänzt	DS/TB
A	04.08.2025	Kehle und Durchdrichte Lüftung Schnitt A/B angepasst	TB
Index	Datum	Änderung	Bearbeiter

Projekt:	Kultur- und Bildungszentrum Zeven	Kurzbezeichnung:	KBZ
Plan-Typ:	Ausführungsplanung	Projekt-Nr.:	1070
Inhalt:	Ansicht Nord/Süd	Datensatz:	
Plannummer:	KBZ VHS 5 AN NS NEU F	Maßstab:	1:50
Bemerkungen:		Datum:	06.03.26
Übersicht:			
Bauherr:	Samtgemeinde Zeven	Tel:	04281 716-291
	Am Markt 4 27404 Zeven	projekt-kub2@zeven.de	

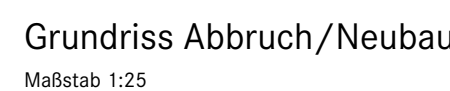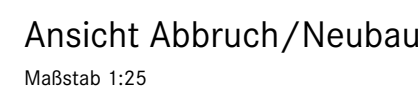

Außenansicht Dachterrasse Bestand

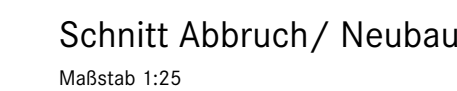

Balkon- und Terrassenrinne, höhenverstellbar
Edelstahl, mit integrierten Stoßverbindern und Endstücken
höhenverstellbar 20 - 100 mm;
Entwässerung: Rinnenkörper unten und seitlich regelmäßig
geschlitzt;
H/B/L: 100/150 / 300 mm

Befestigung Geländer Bestand




Legende Bauteile

	Bestand		Estrich/Beton unbewehrt Neu
	Stahlbeton Neu		Dämmung Neu
	Stahlbetonfertigteil Neu		Perimeterdämmung Neu
	Mauerwerk Neu		Holz Neu
	Vormauerziegel Neu		Auffüllung mit Liefermaterial nach Abstimmung, Proctordichte Dpr = 100%
	Gipskarton Neu		Stahlprofile Neu
	WC-Trennwände Neu		Abbruch

Bezugshöhe:
 $\pm 0,00$ = OKFF EG Bestand
 $\triangleq 19,85$ NHN


[illegible]

Projekt	Kultur- und Bildungszentrum Zeven	Kurzbezeichnung	KBZ	
Plan-Typ	Ausführungsplanung	Projektnr.	1070	
Inhalt	Dachterrasse	Dateiname		
Plannummer	Korridor, Gebäudeteil, Flur, Platz, Spezial, Außenbereich, Innen	Maßstab	1:25	Datum 23.01.26
Bemerkungen	KBZ VHS 5 DE FD 02	gez.	DS	JH
Übersicht				
Bauherr	Samtgemeinde Zeven Am Markt 4 27404 Zeven	Tel 04281 716-291 projekt-KuBiZ@zeven.de		

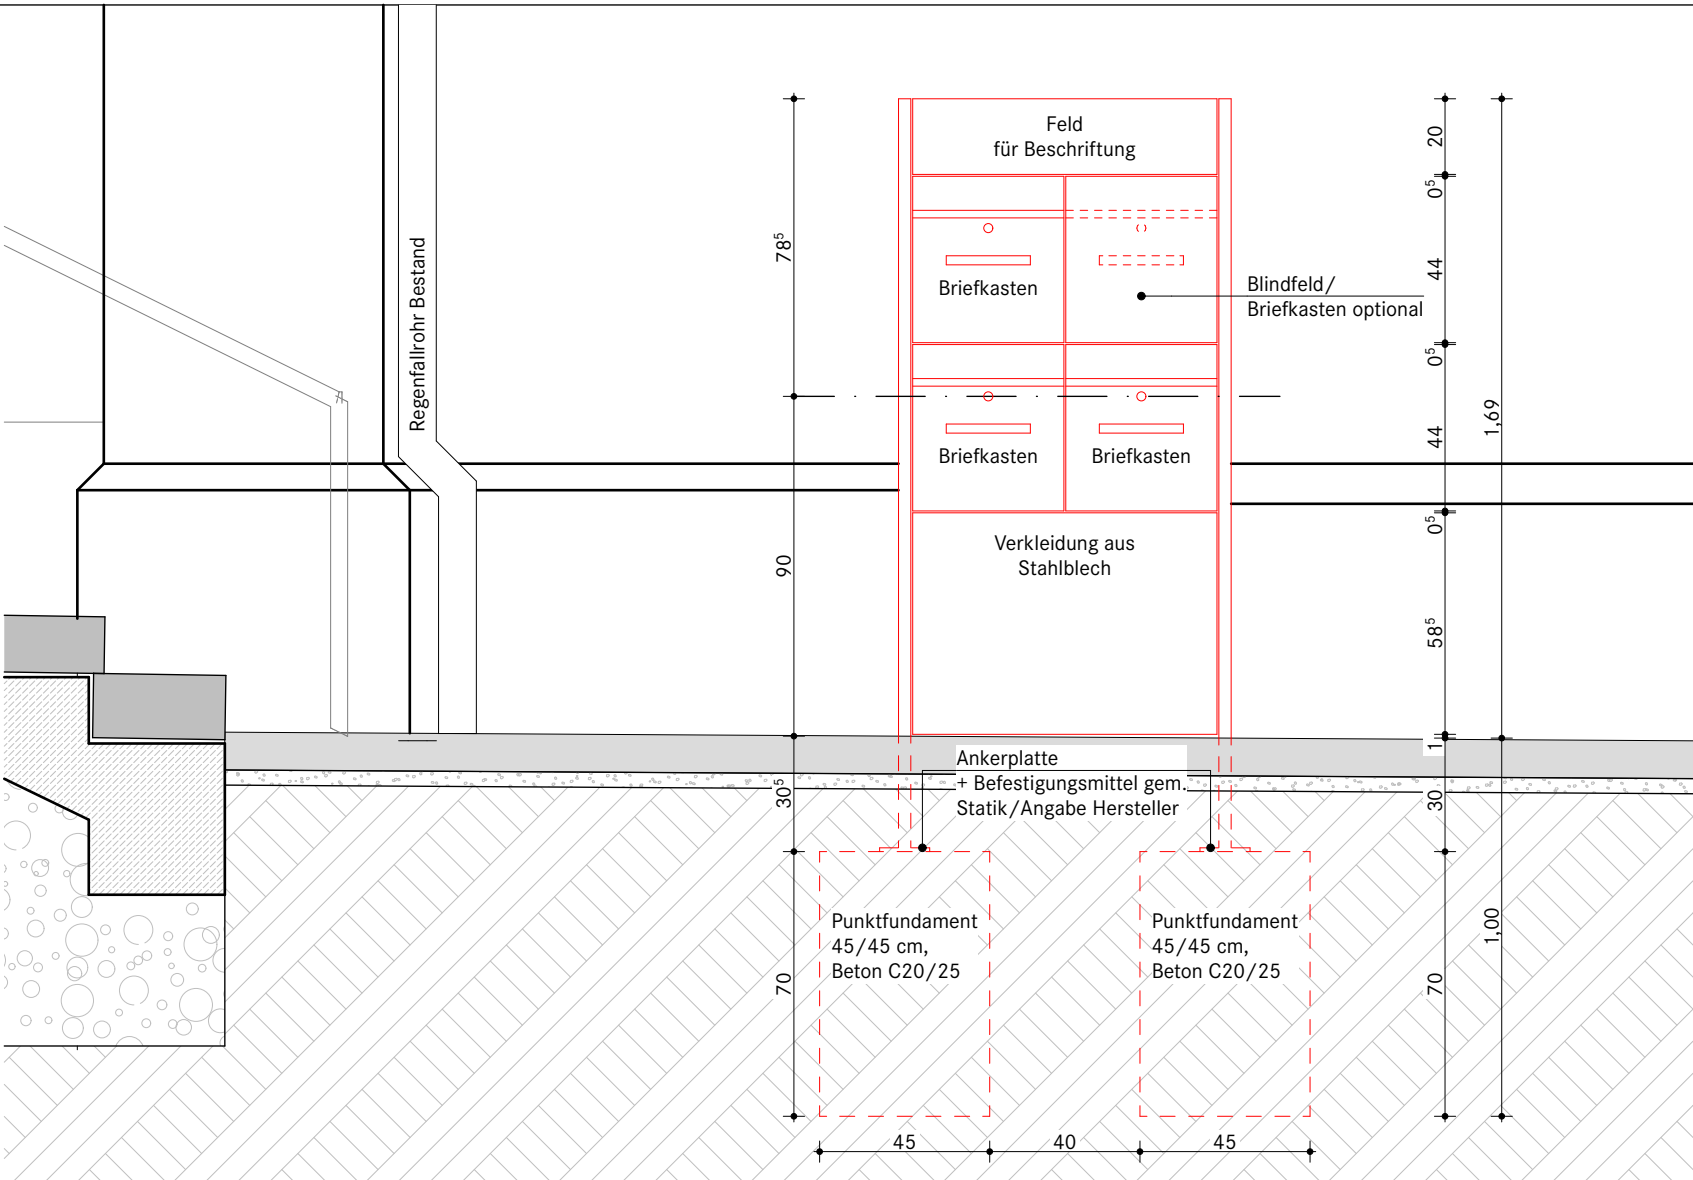


Vorderansicht

Maßstab 1:20

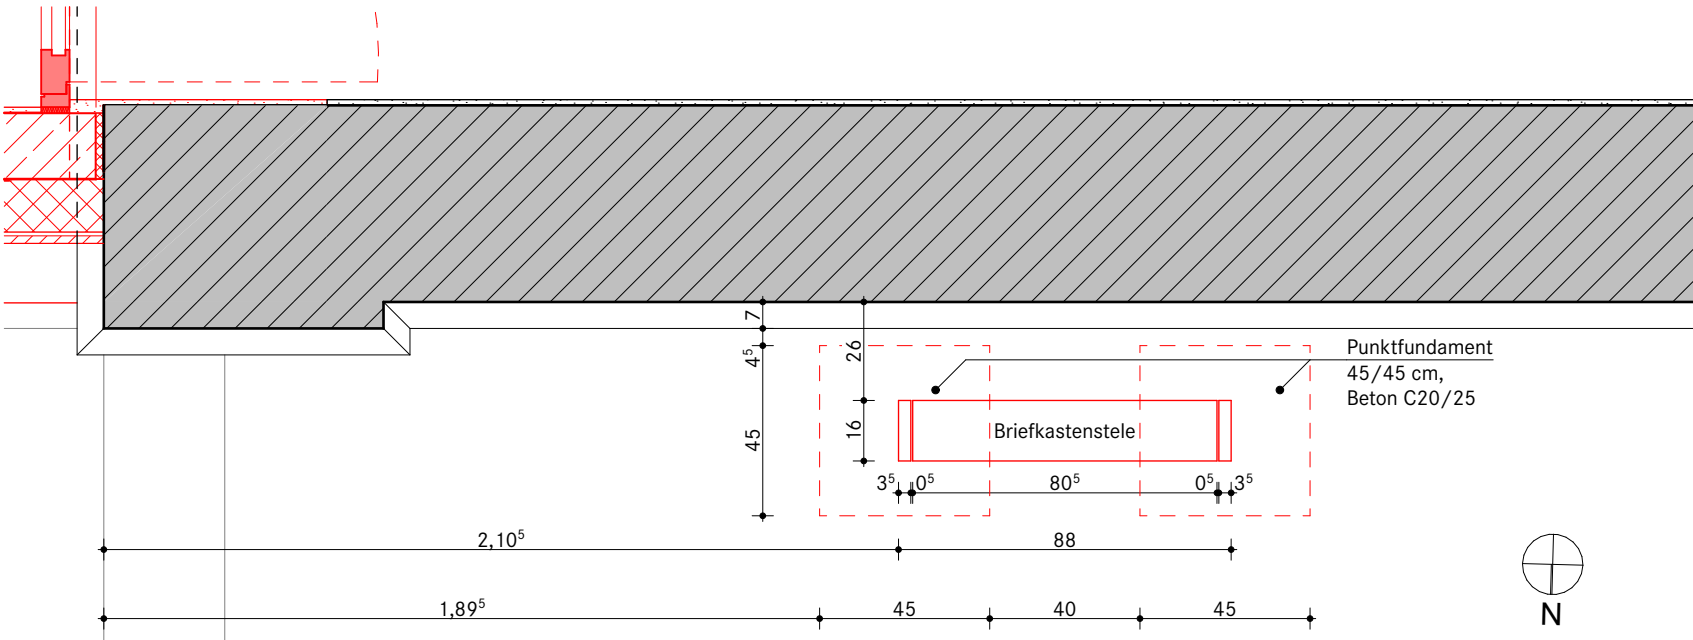

Grundrissausschnitt

Maßstab 1:20

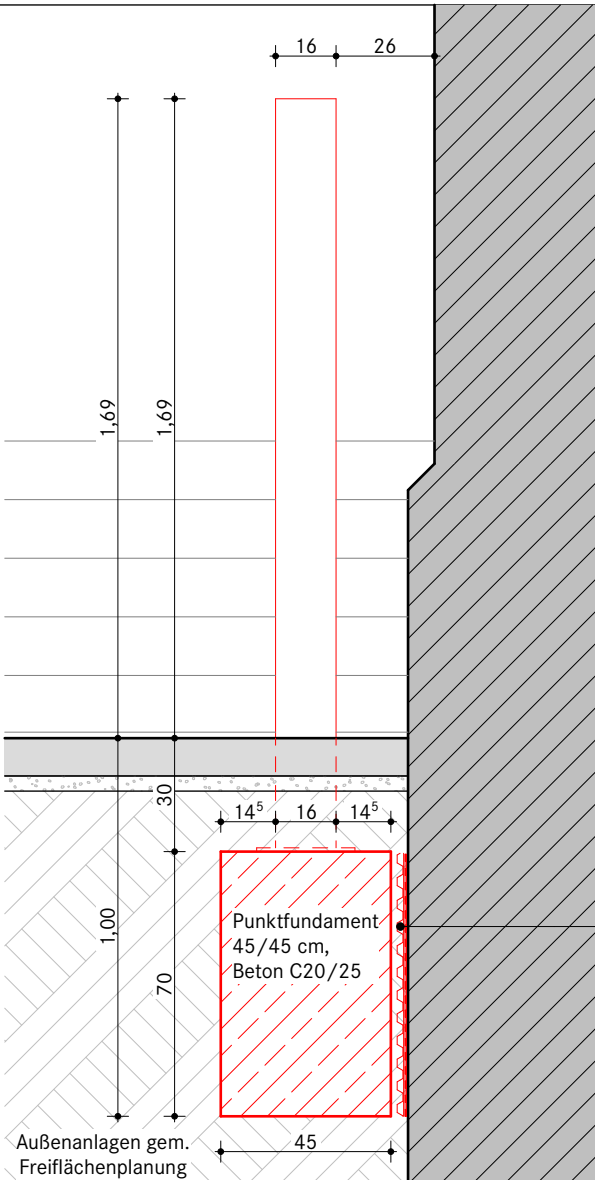

Seitenansicht


Maßstab 1:20

Briefkastenstele


Briefkastenanlage, freistehend,
Stele mit Verkleidungsgestell,
Stahlblech, pulverbeschichtet,
Farbton RAL gem. Angabe Architekt,
Briefkästen mit planer Oberfläche,
geräuschgedämpfte Einwurflappe

Alle Maße sind nach der Örtlichkeit und den für die Ausführung gültigen Bauzeichnungen zu überprüfen!


Architekt WESTPHAL ARCHITEKTEN BDA Herbststraße 79 28215 Bremen info@westphalarchitekten.de	Bauherr Samtgemeinde Zeven Am Markt 4 27404 Zeven projekt-KuBiZ@zeven.de	Projekt Kultur- und Bildungszentrum Zeven Plantyp Ausführungsplanung	Planbez. Briefkastenstele Kurzbez. Phase Planart Spezifik. Nummer Index Datum Index KBZ VHS 5 DE FD 03	gez. TB gepr. JH	Maßstab 1:20 Datum 30.04.26	KBZ
Tel 0421. 349 75 0		Tel 04281 716-291				

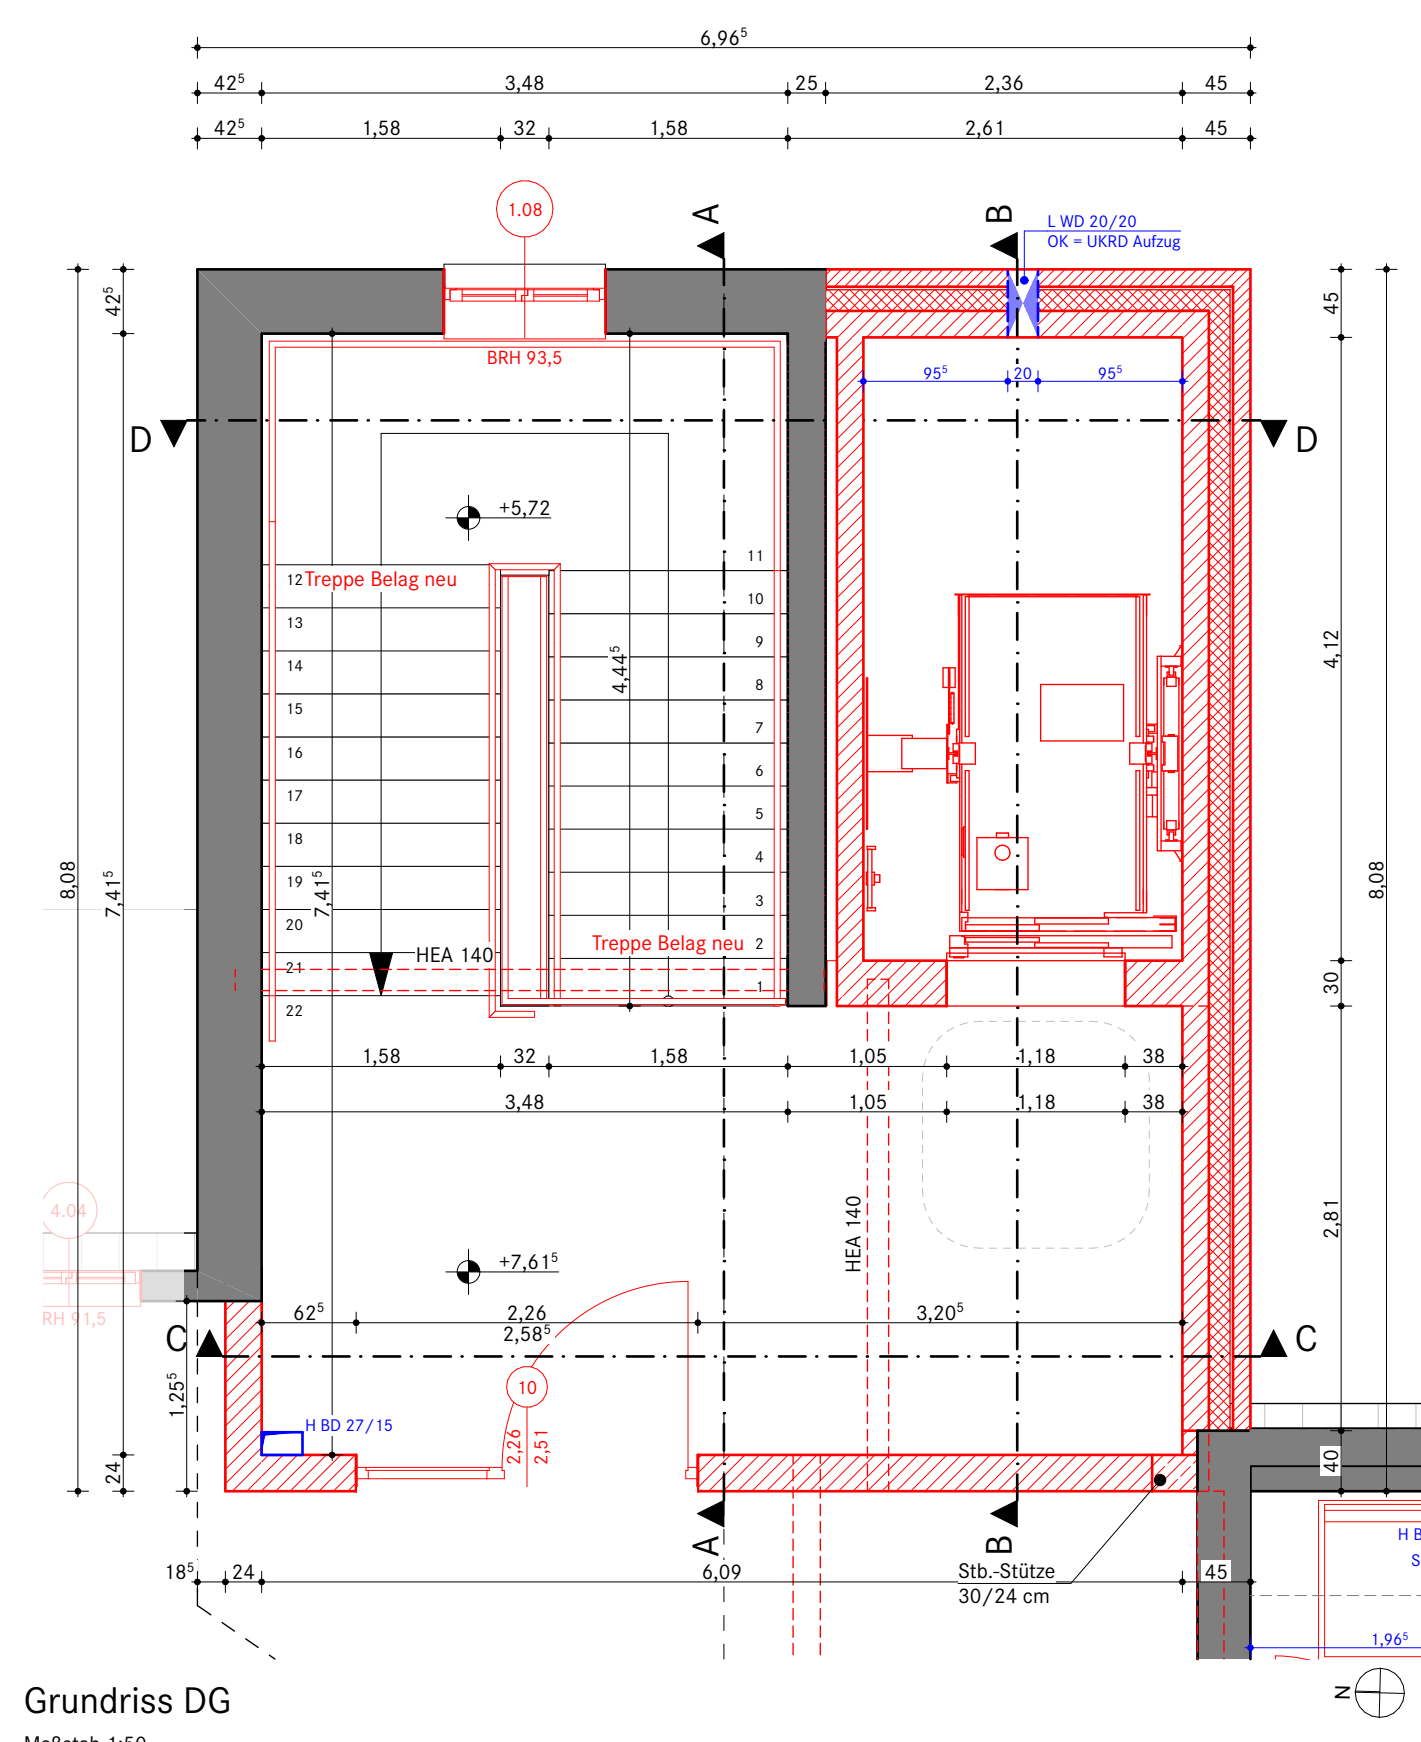


Grundriss DG
Maßstab 1:50

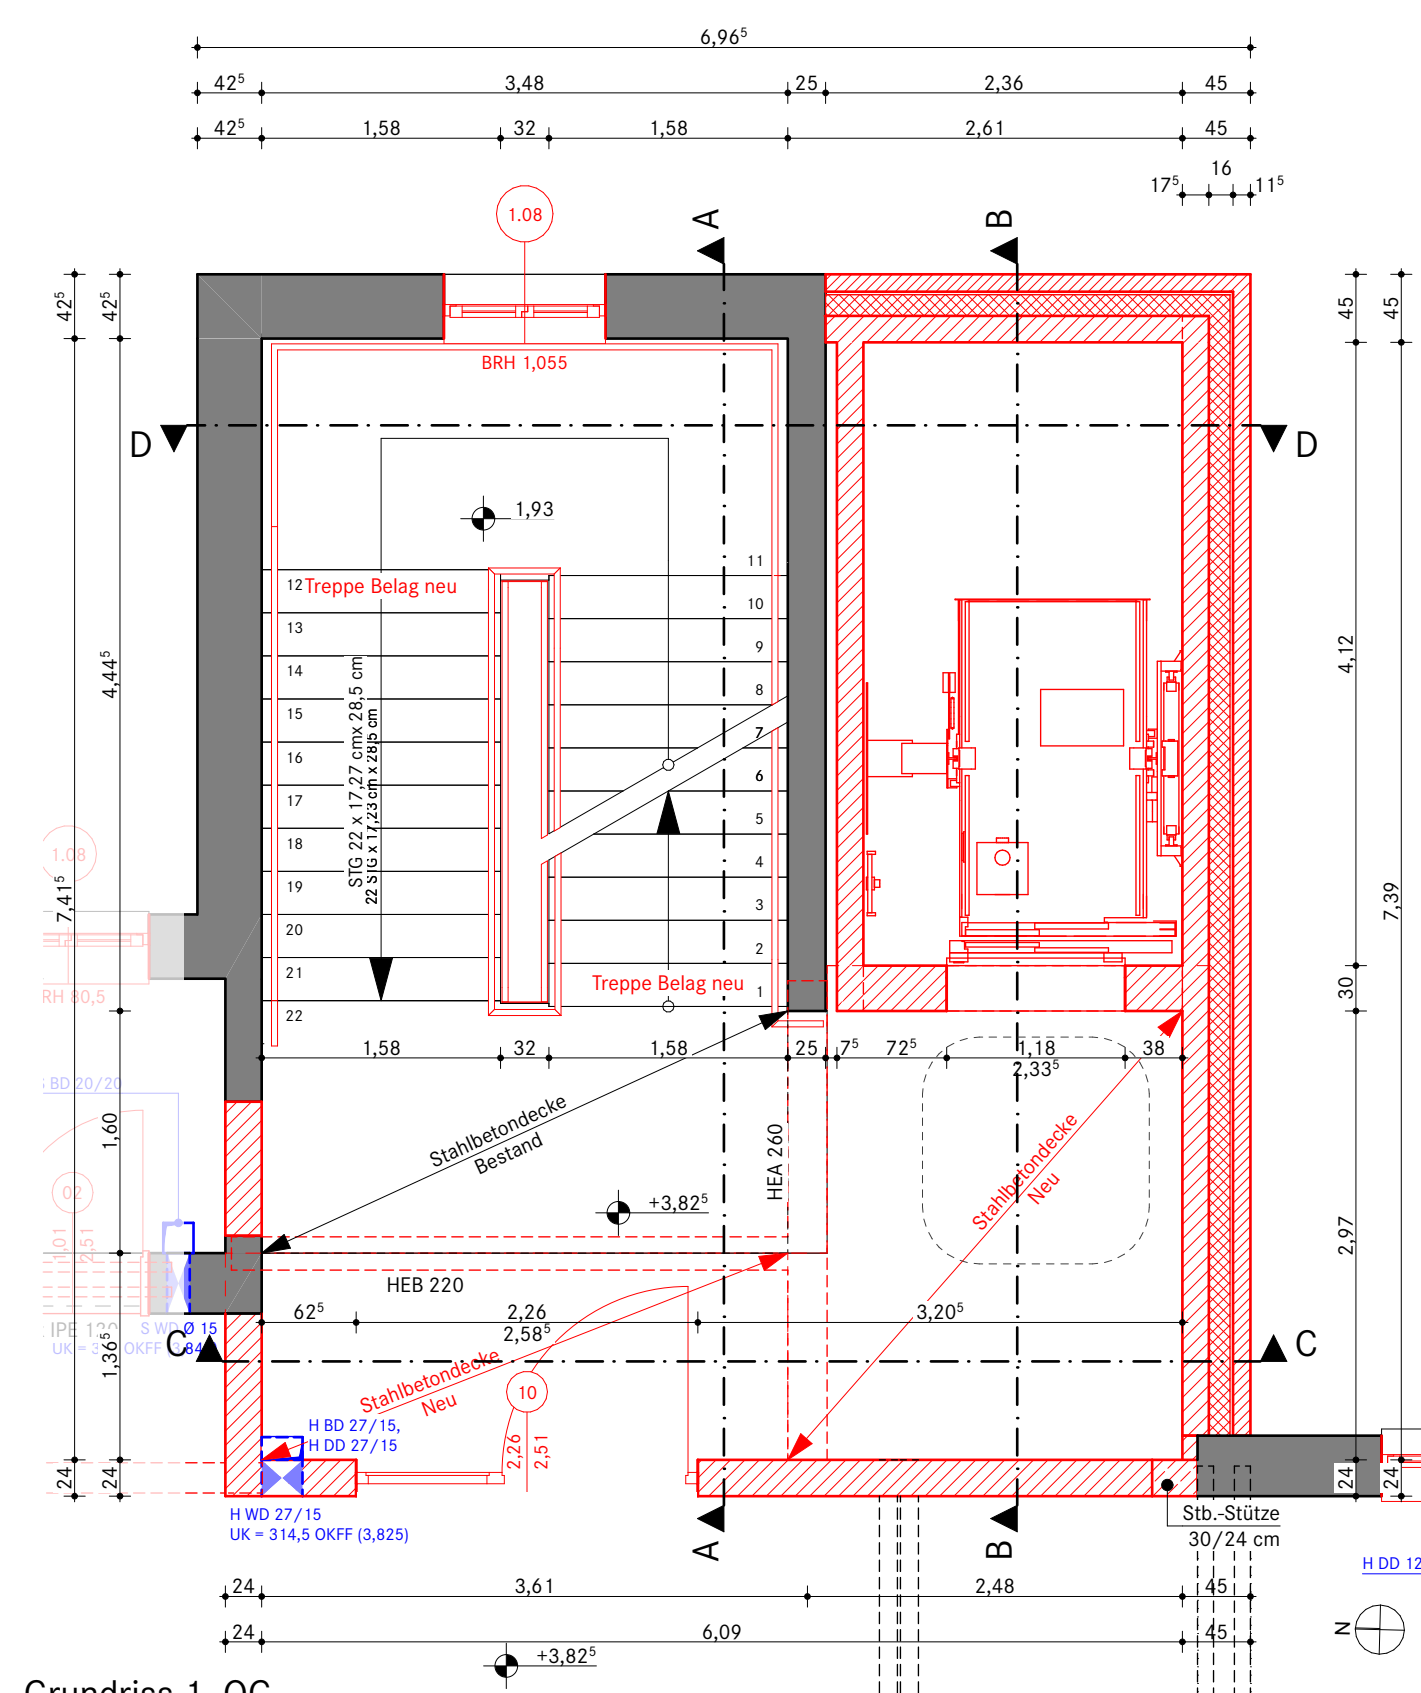


Grundriss 1. OG
Maßstab 1:50

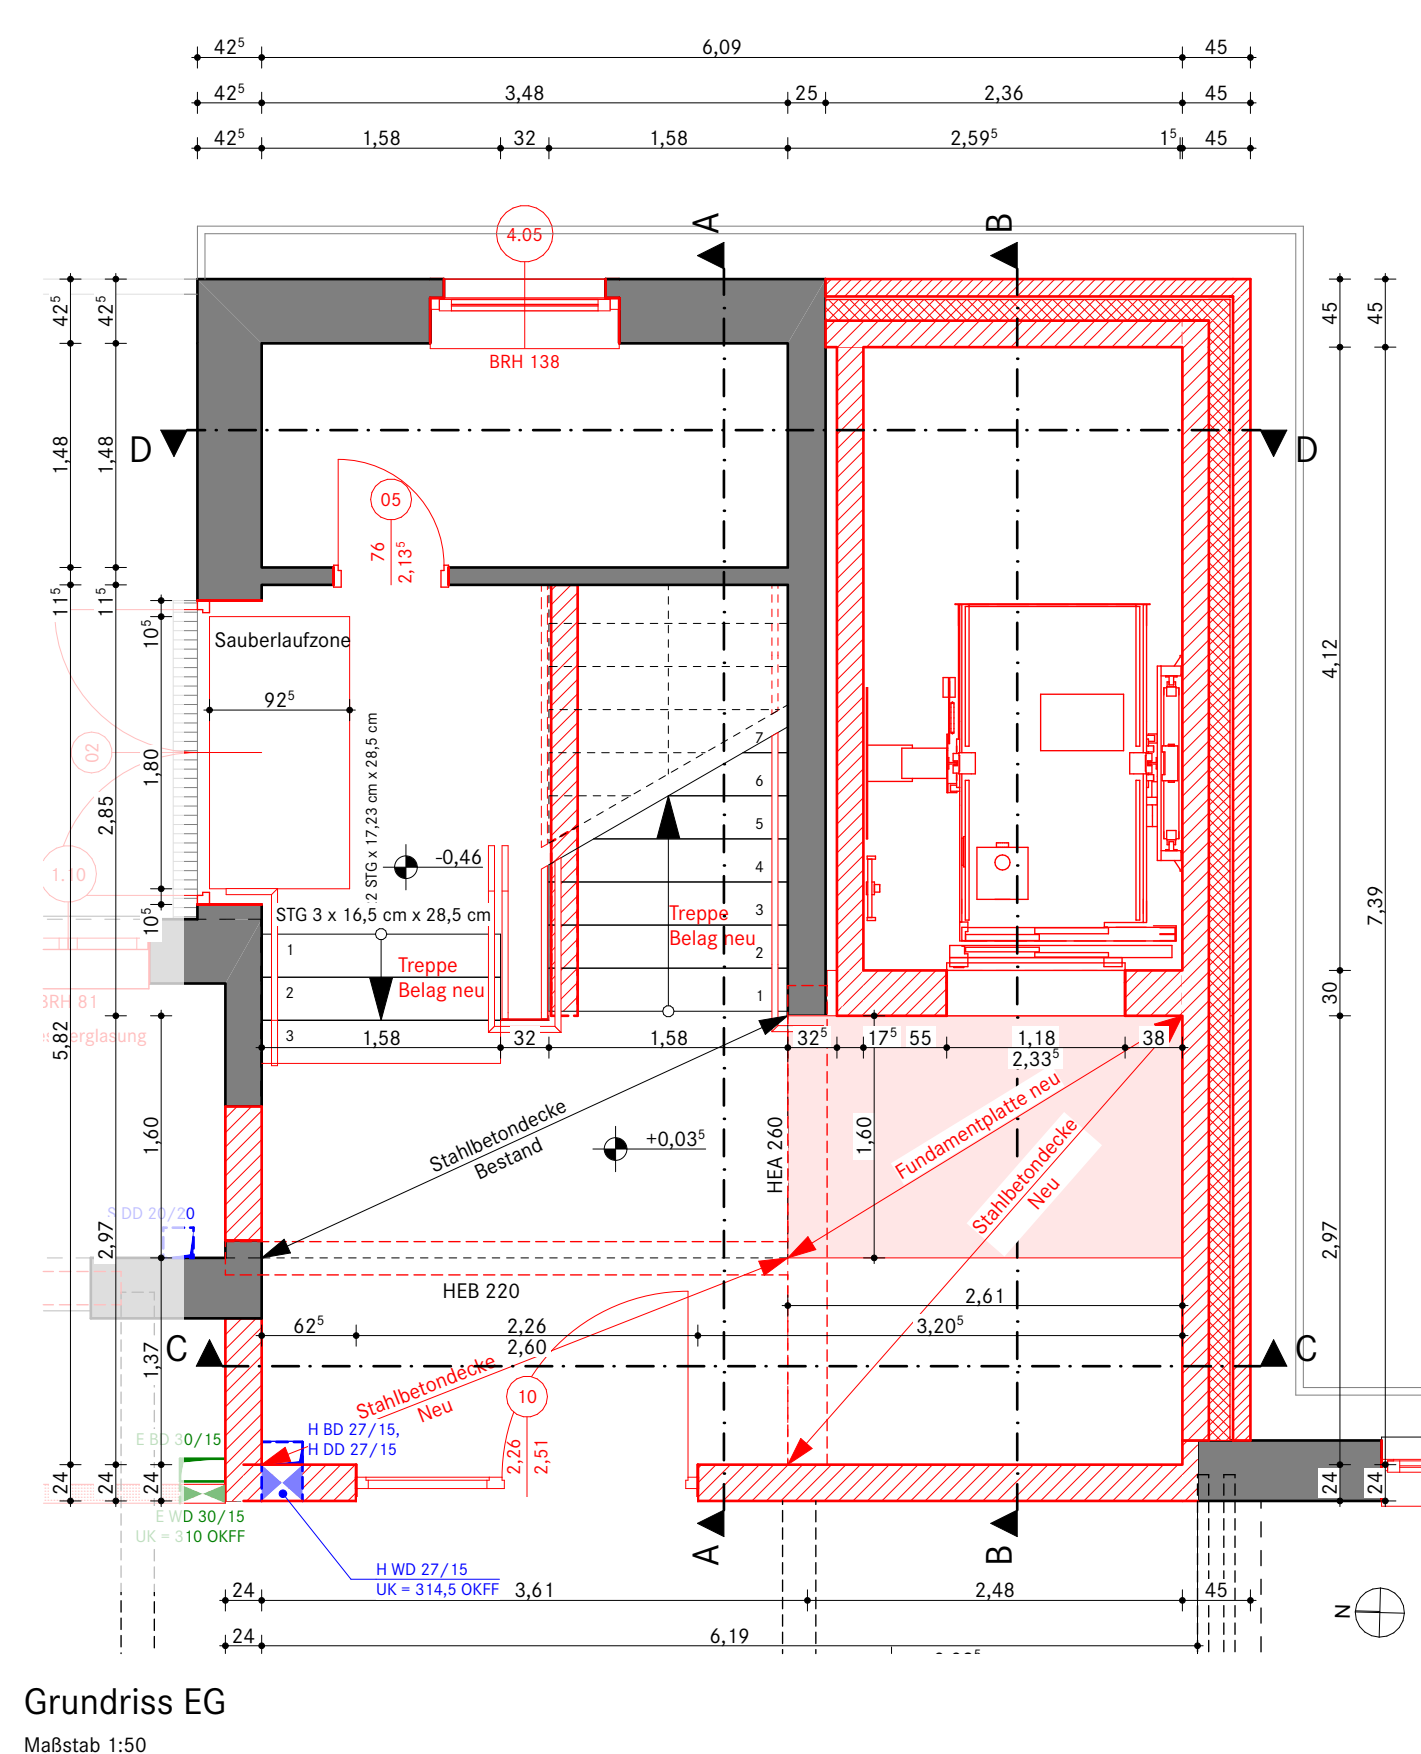


Grundriss EG
Maßstab 1:50

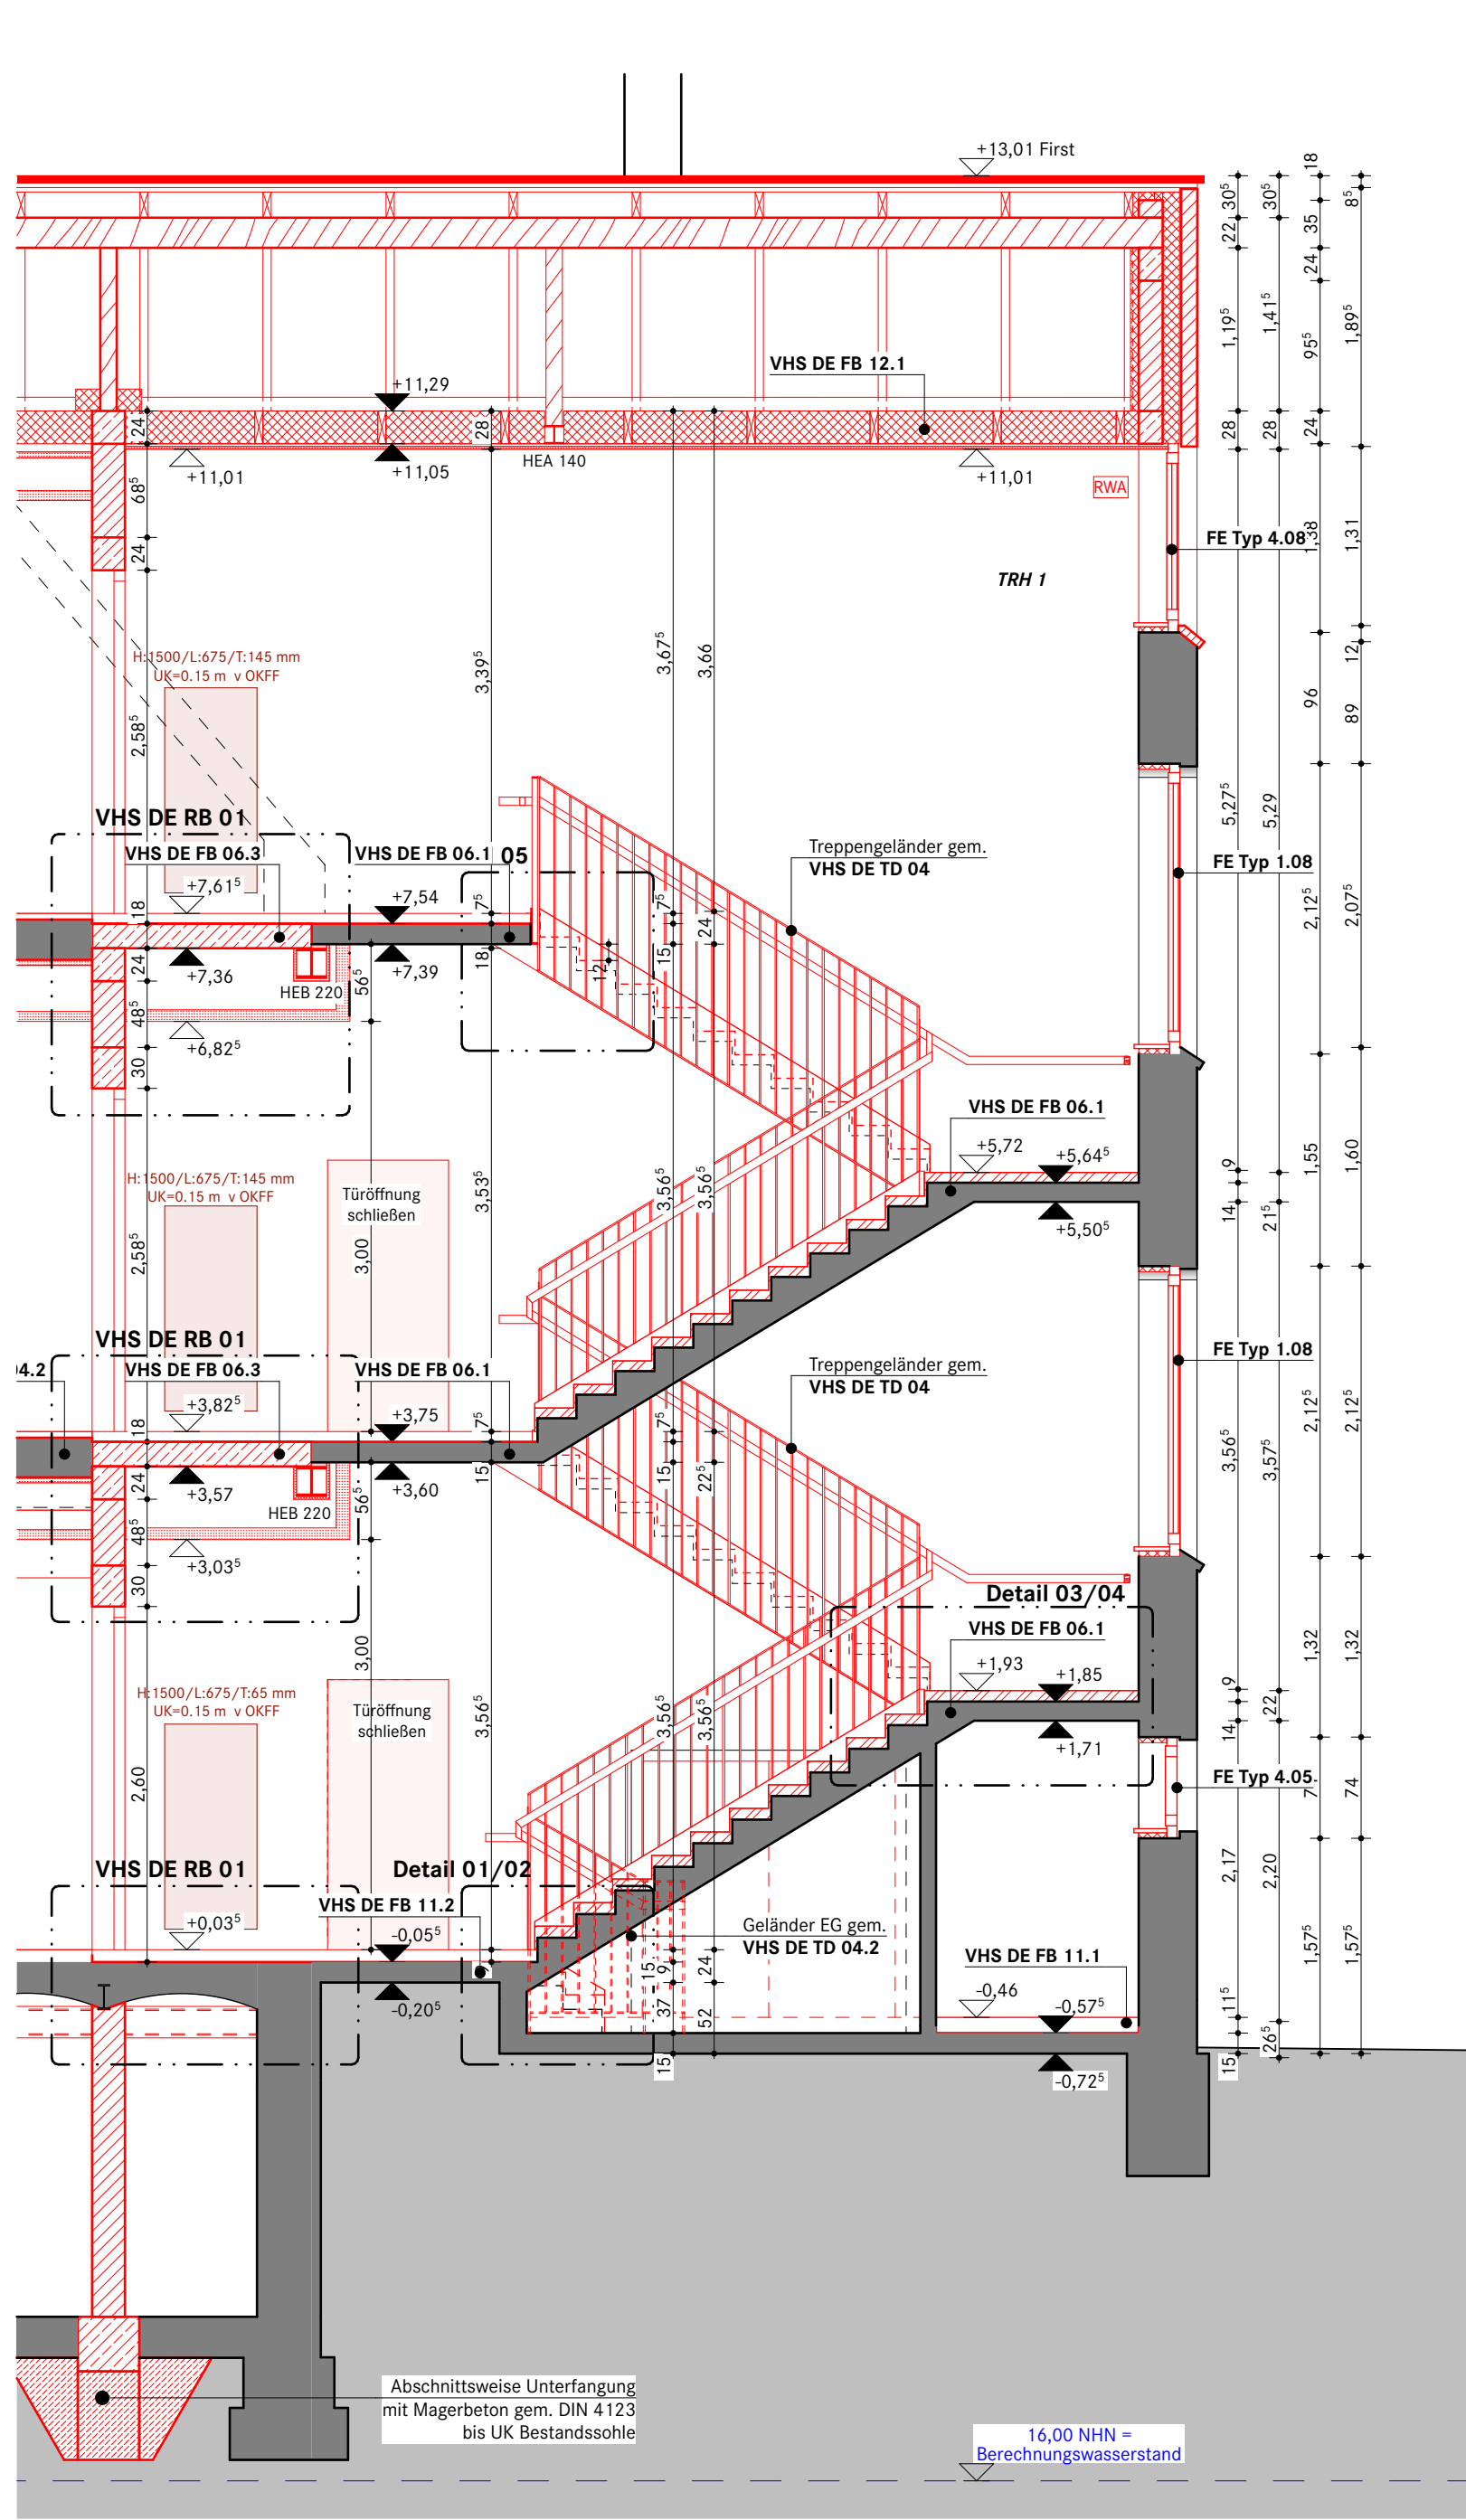


Schnitt A-A
Maßstab 1:50

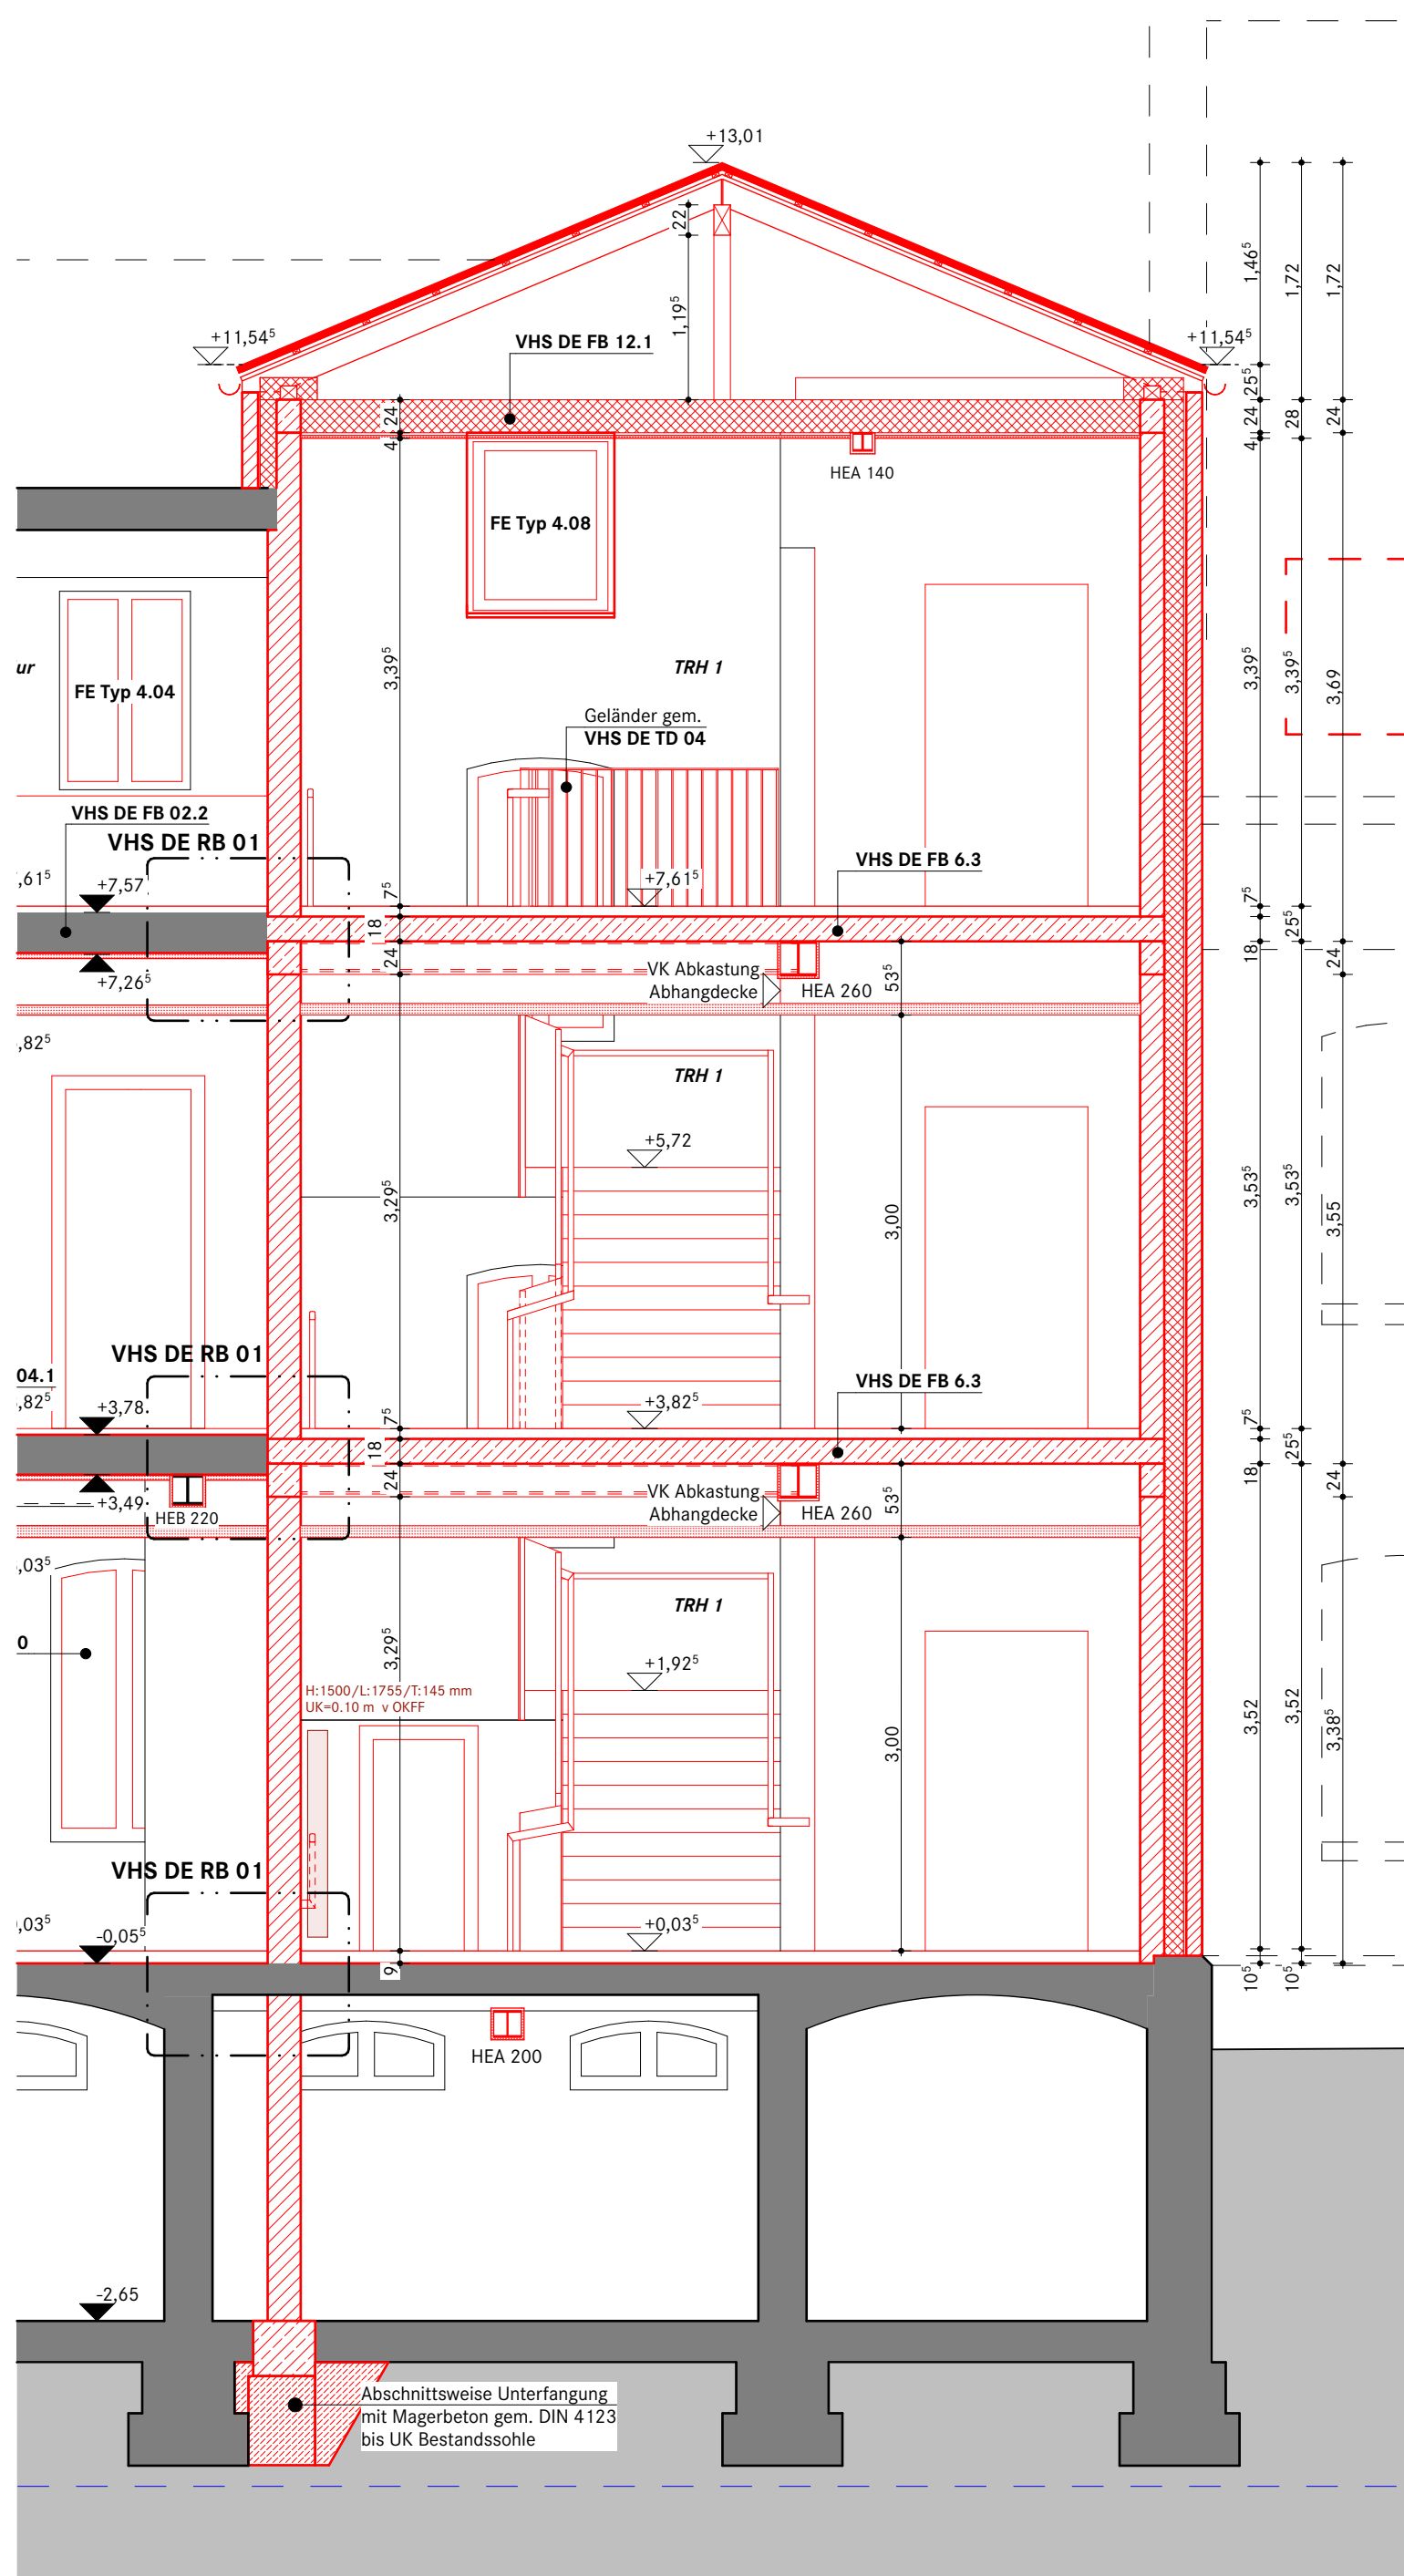


Schnitt C-C
Maßstab 1:50

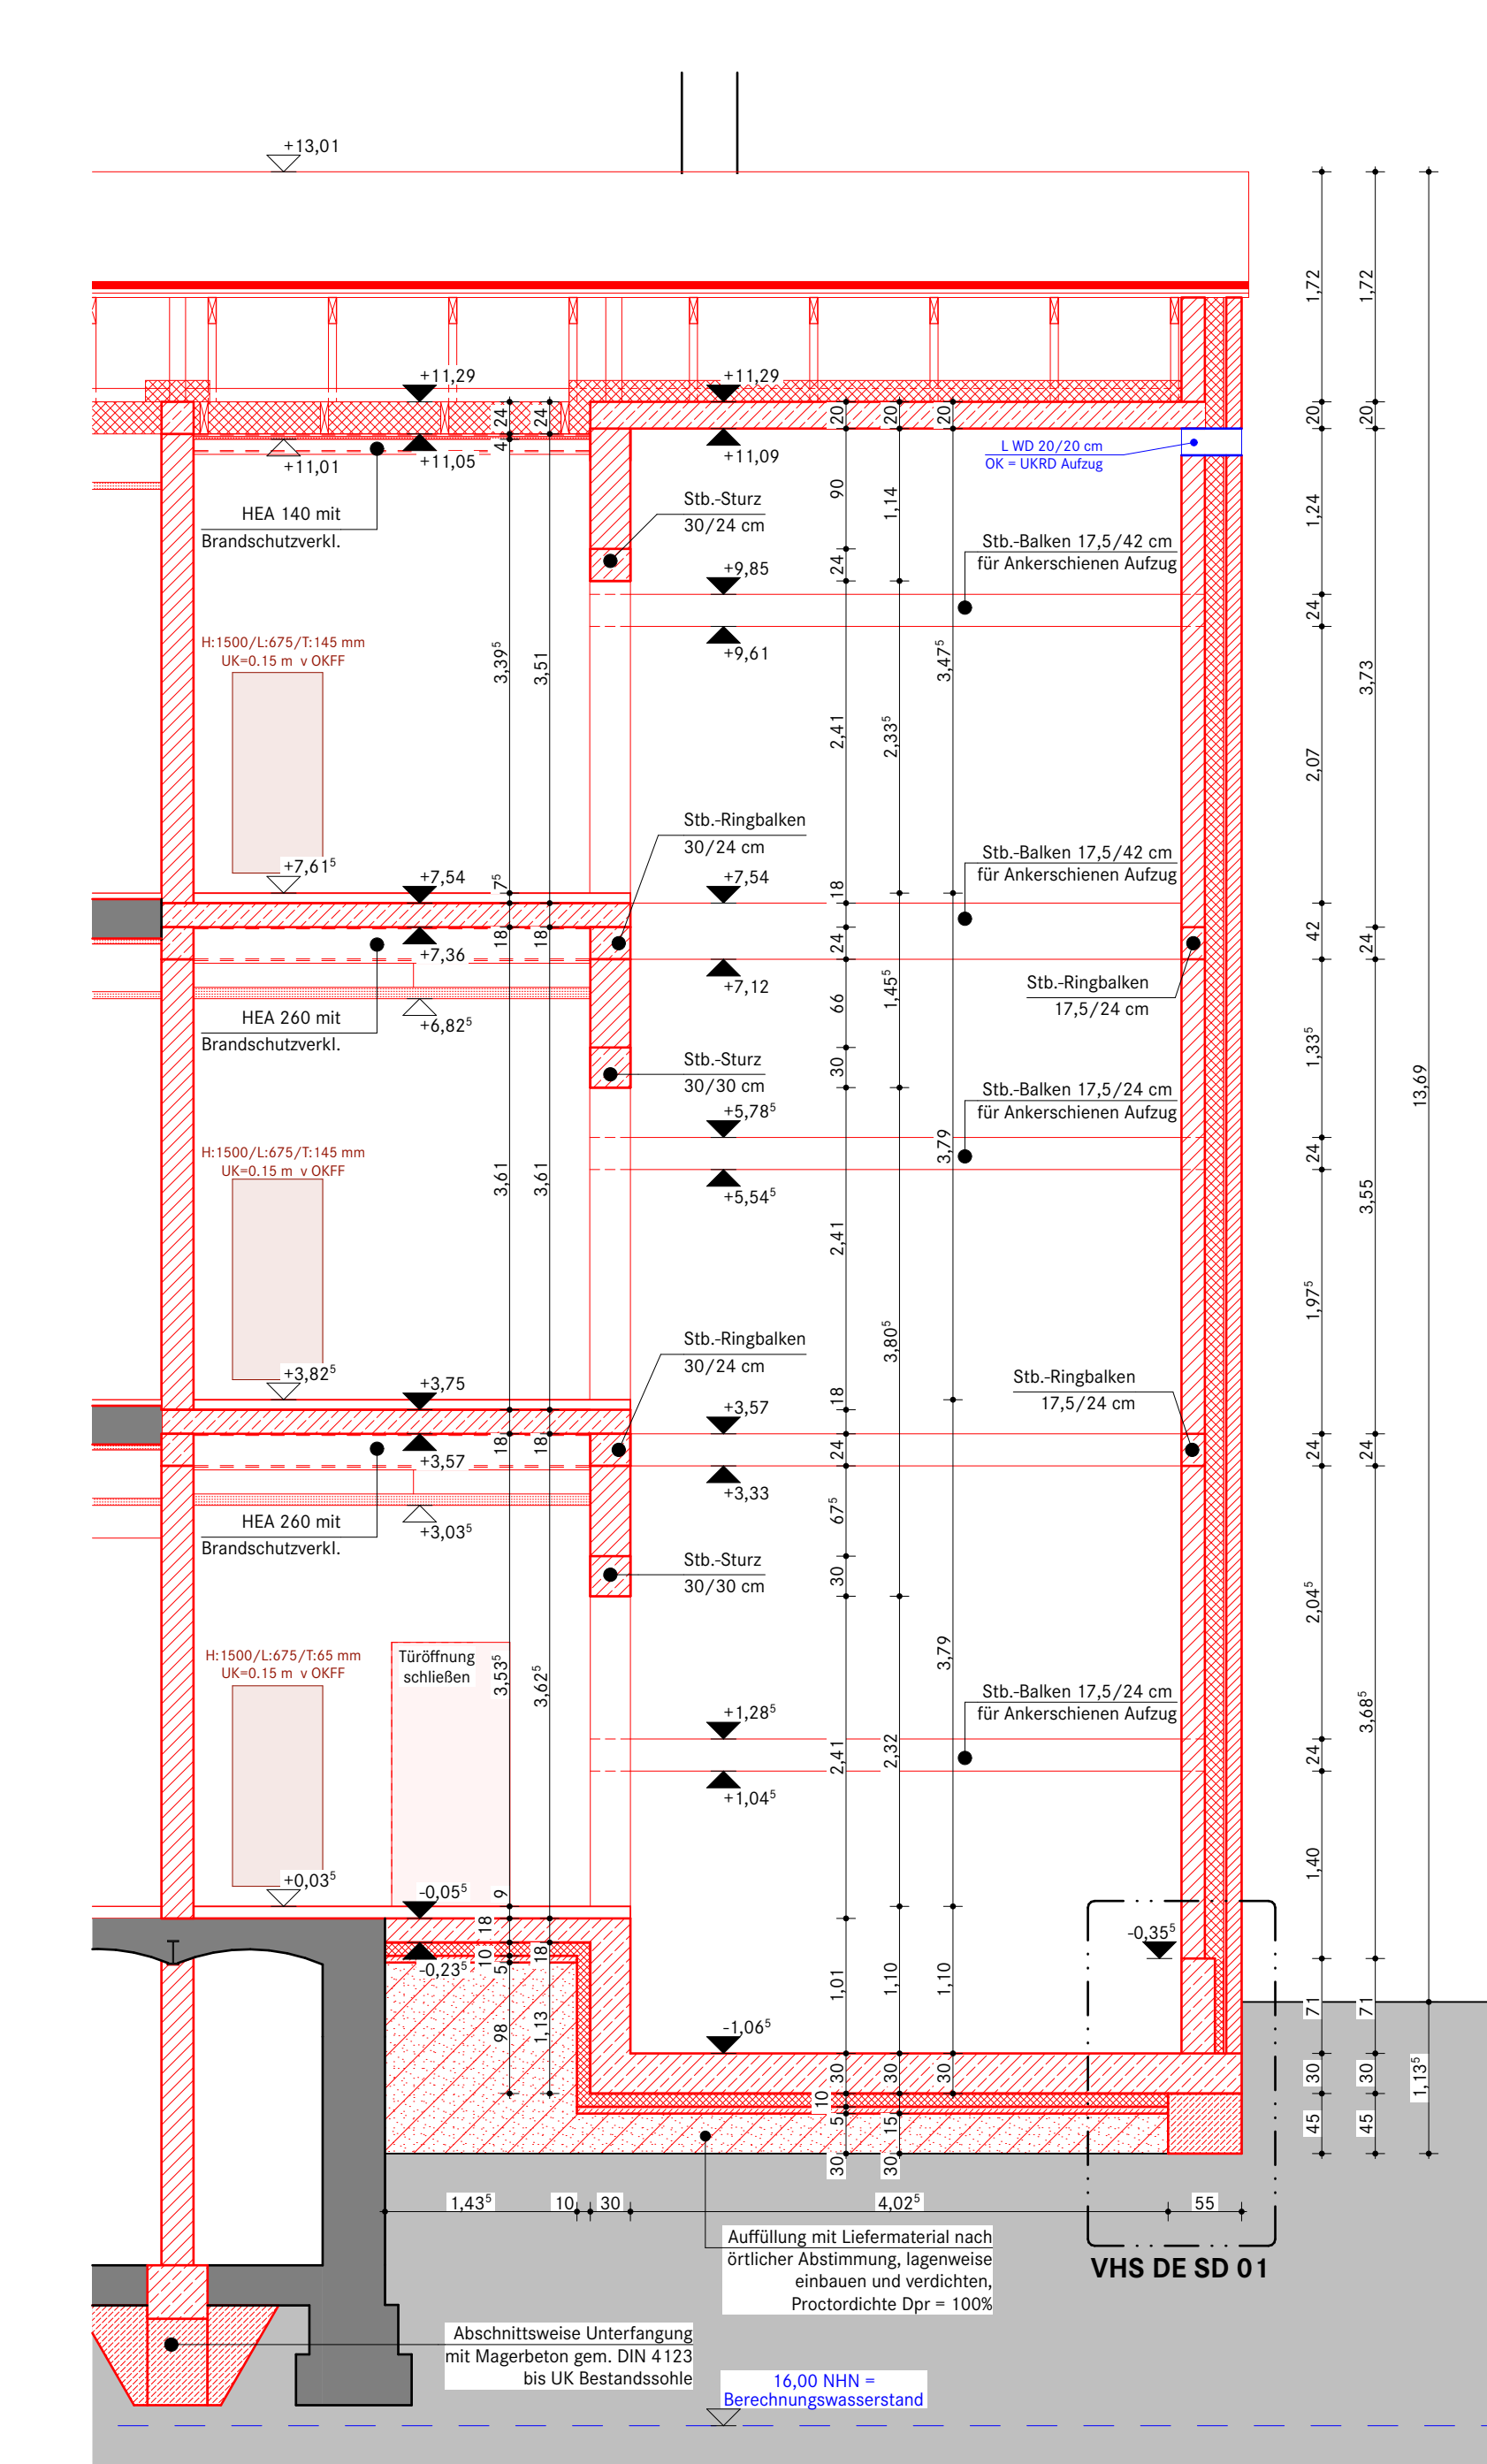


Schnitt B-B
Maßstab 1:50

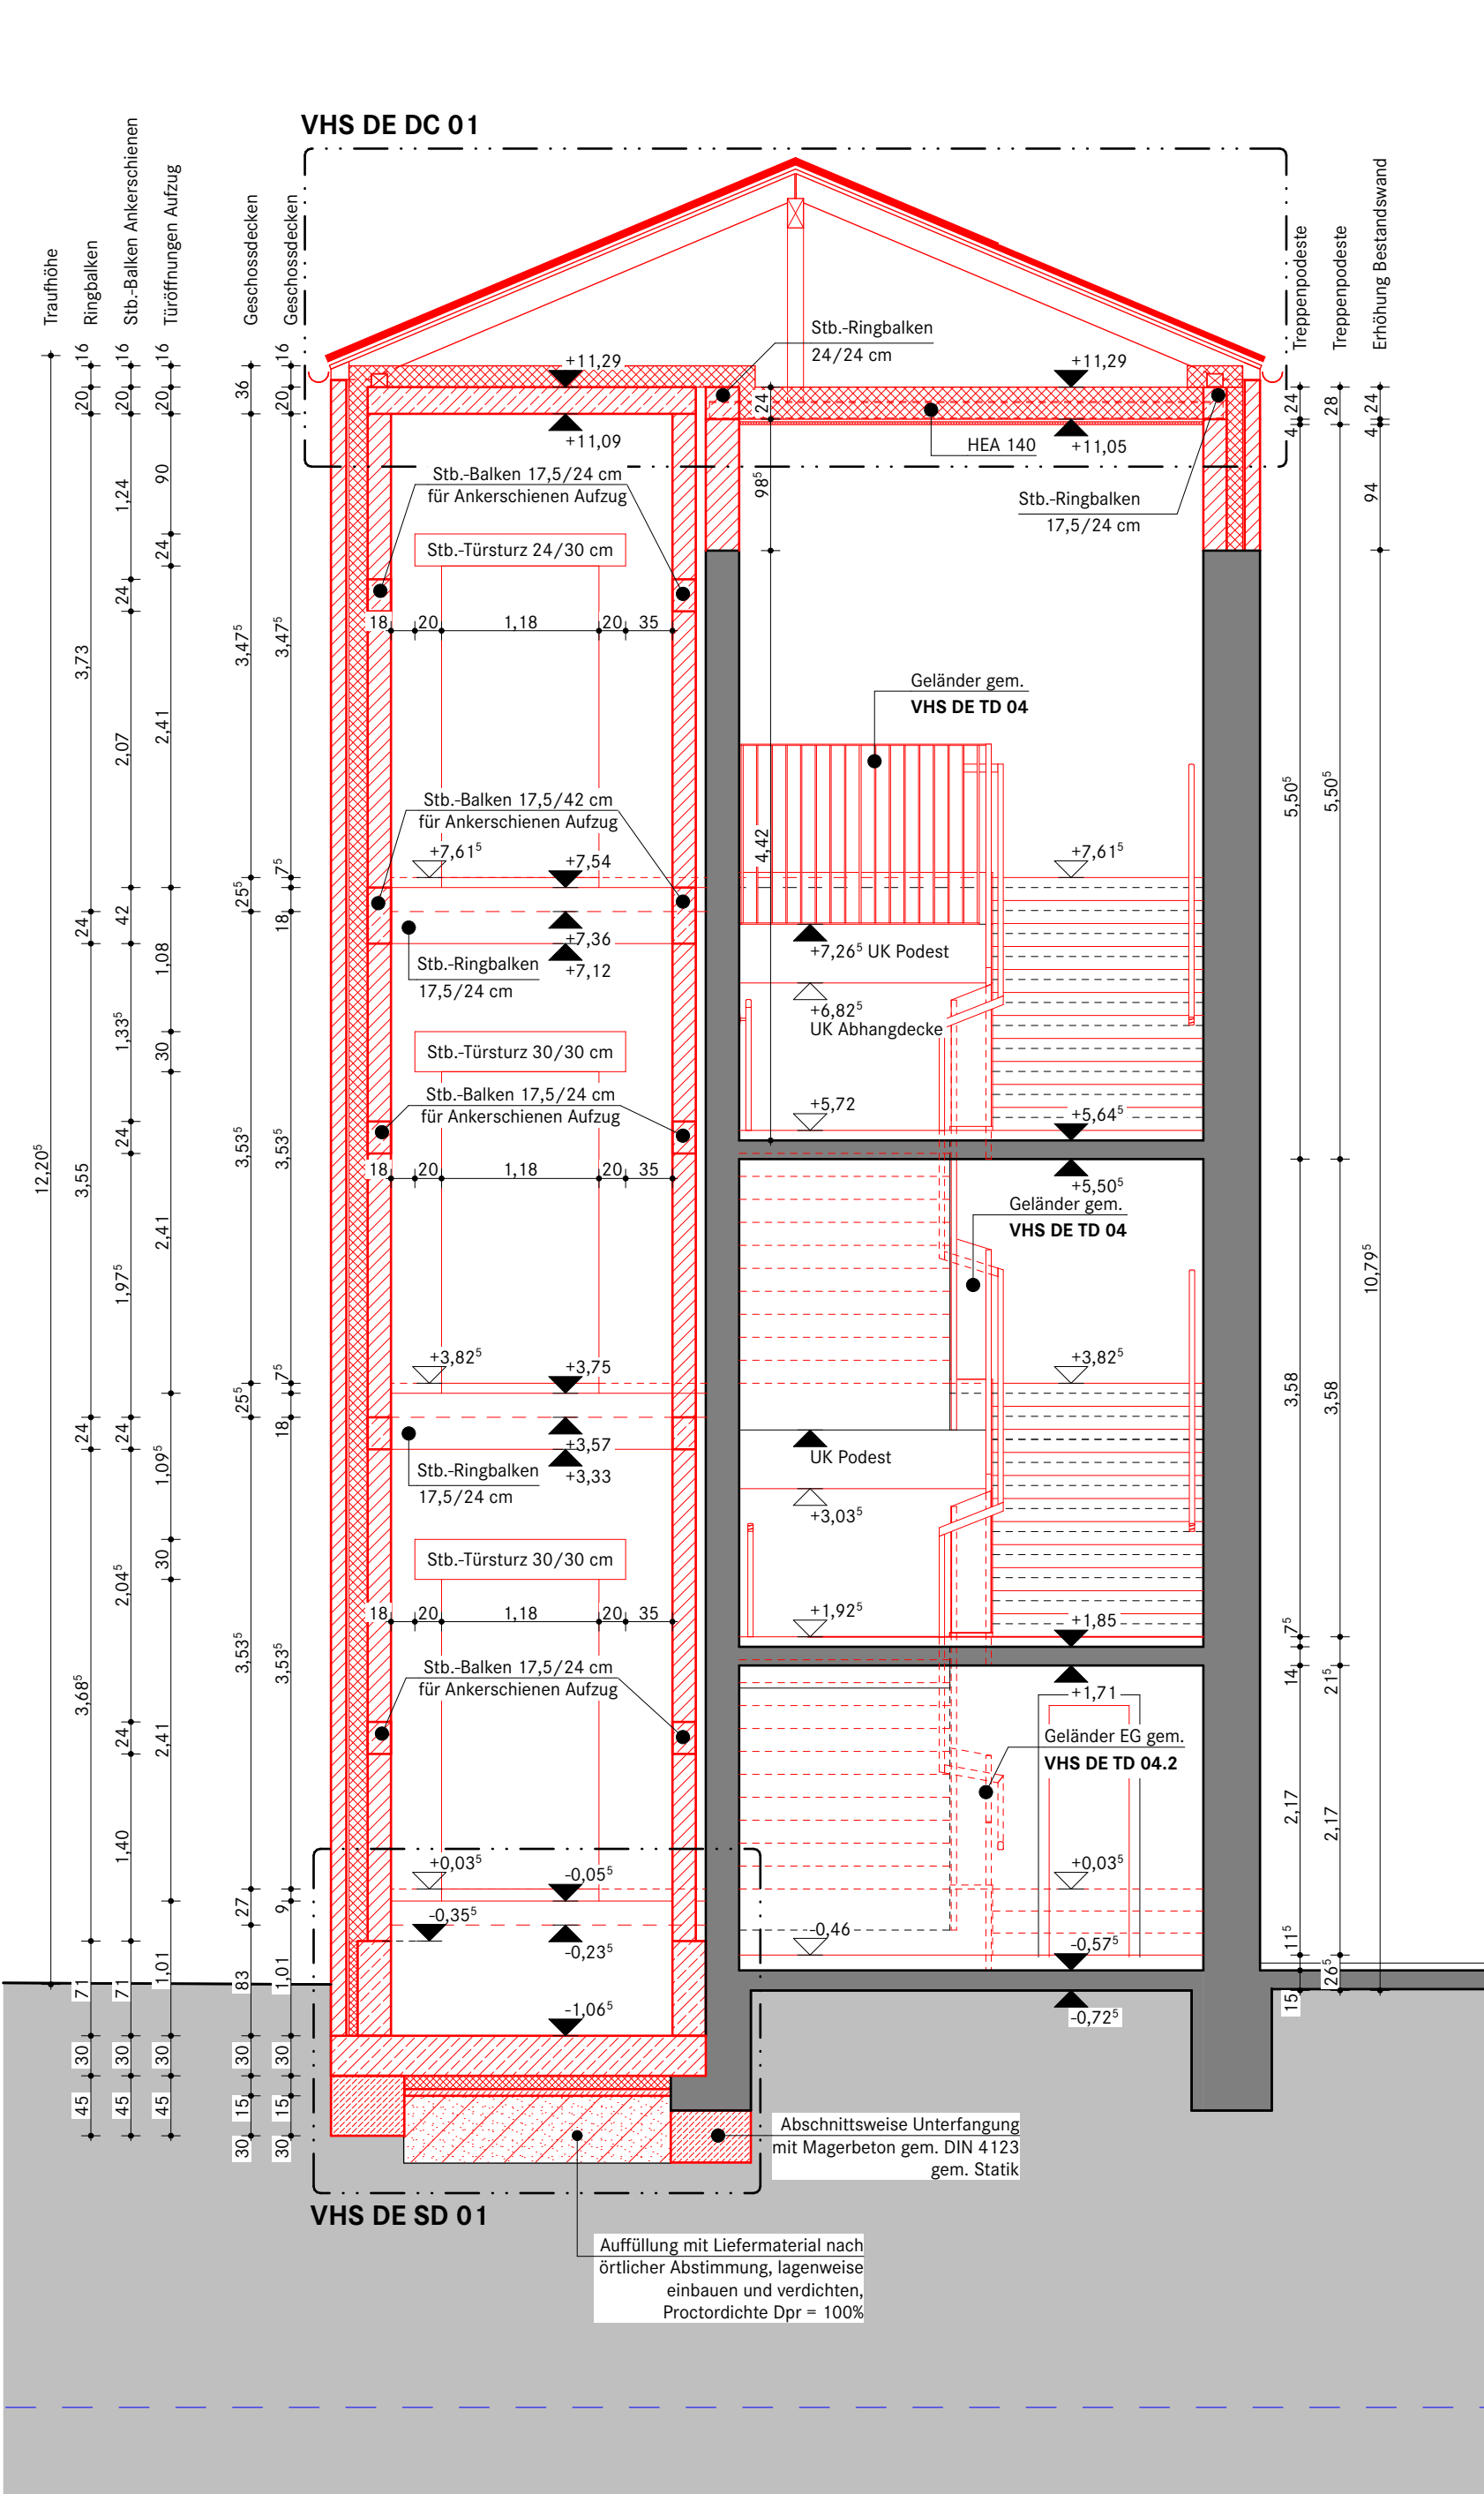


Schnitt D-D
Maßstab 1:50

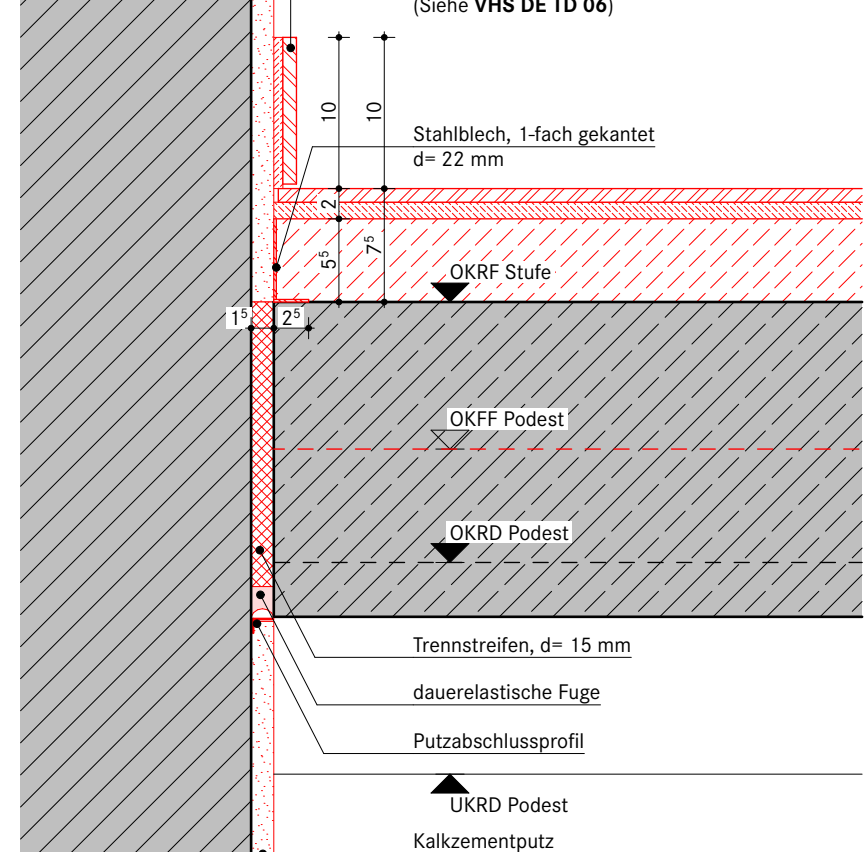


Detail 06: Anschluss Treppe an Bestandswand
Maßstab 1:5

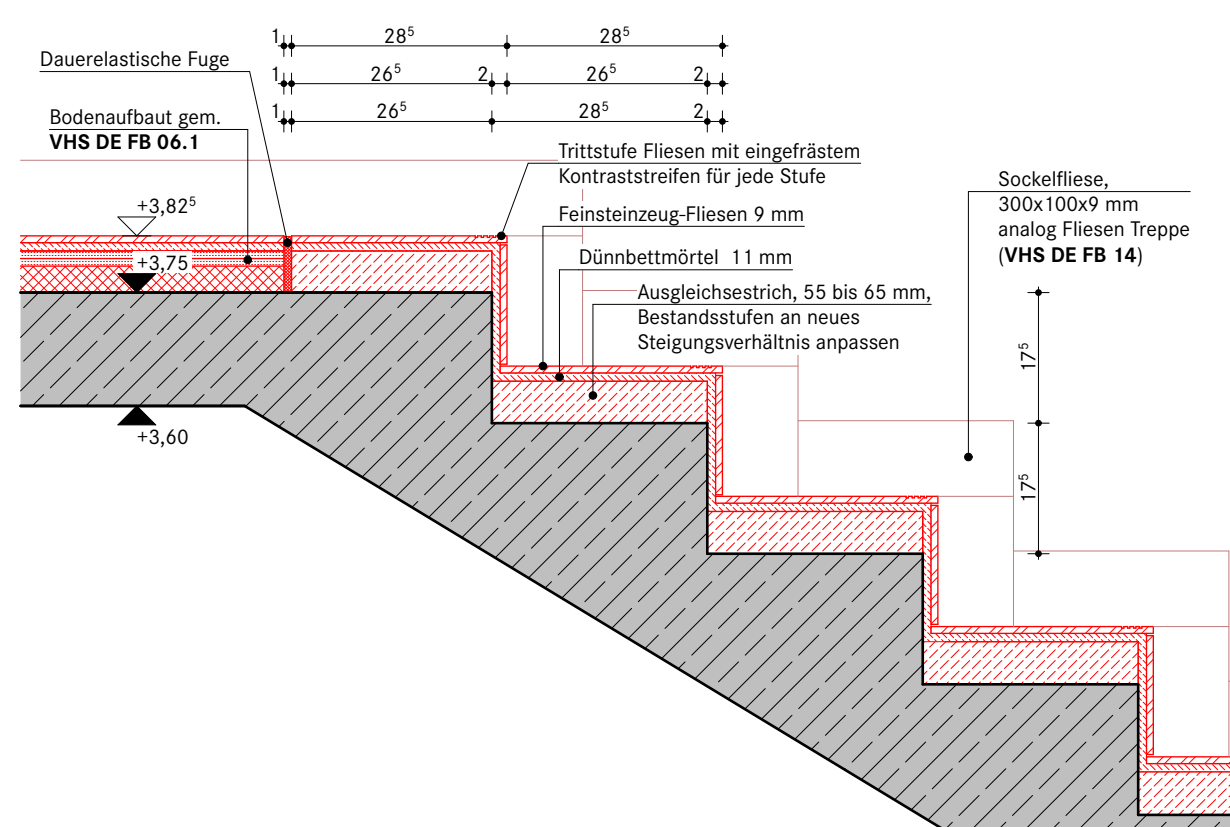


Detail 05: Treppe Kopfpunkt Podest
Maßstab 1:10

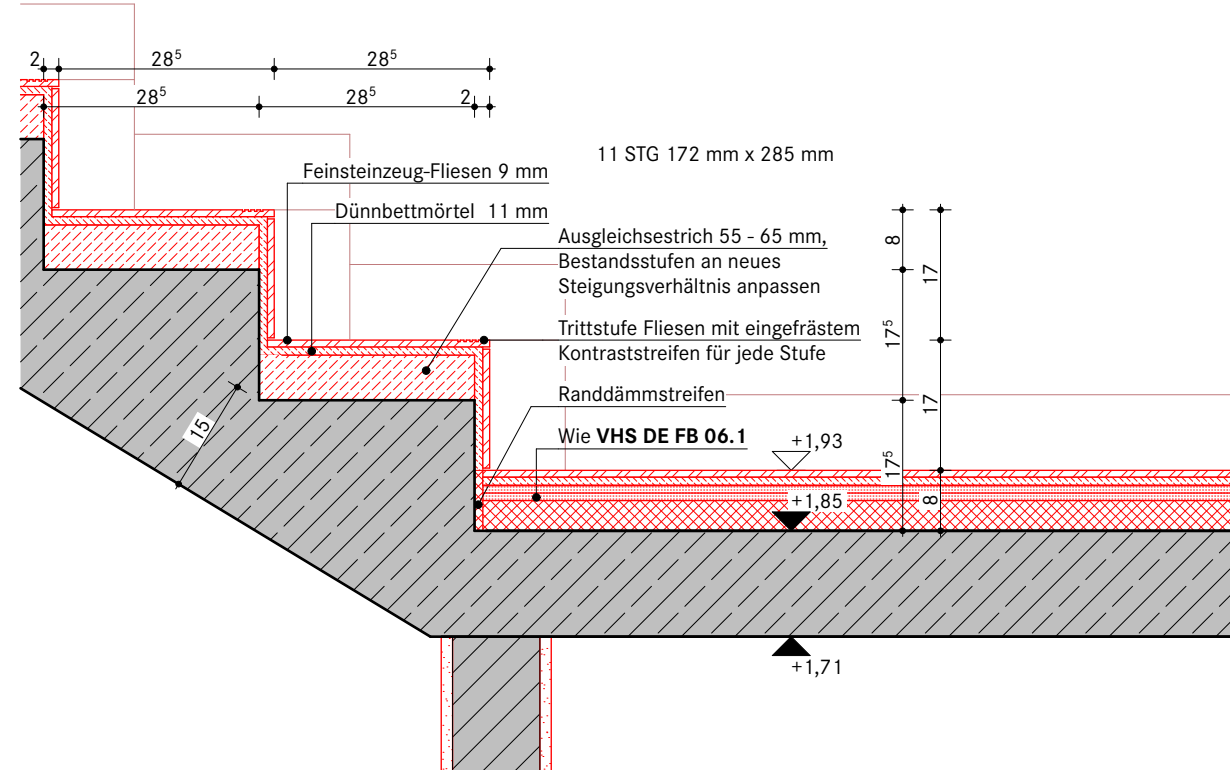


Detail 04: Treppe Fußpunkt Podest
Maßstab 1:10

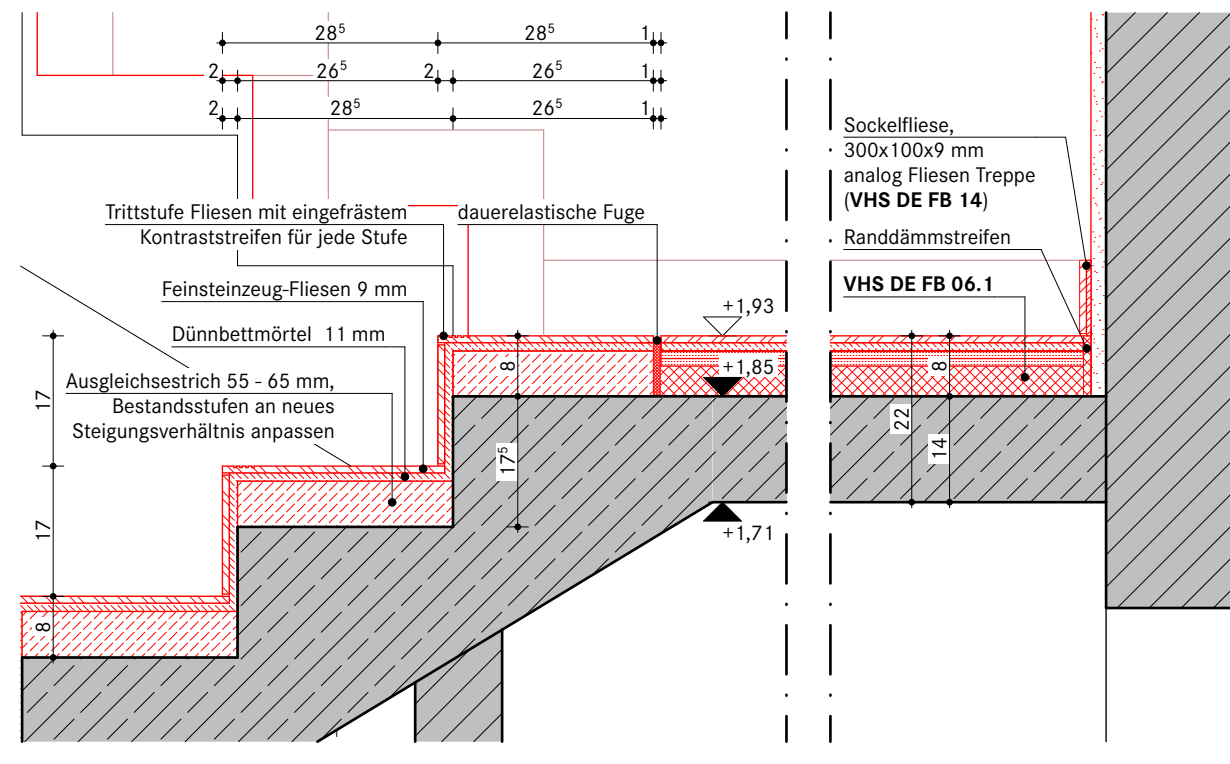

Detail 03: Treppe Kopfpunkt Podest
Maßstab 1:10

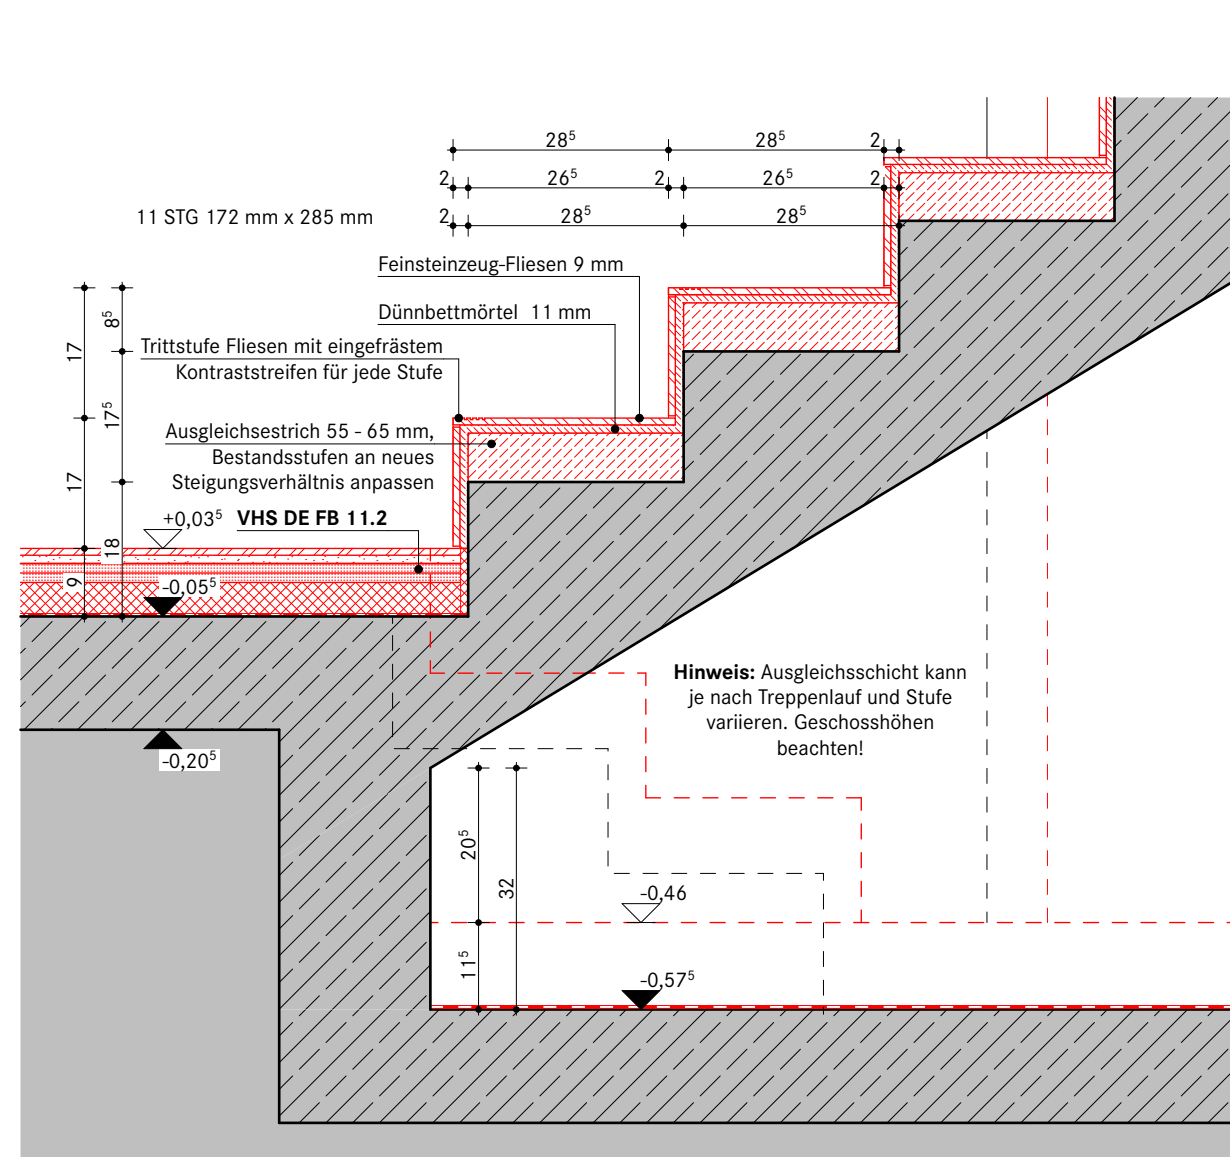

Detail 02: Treppe Fußpunkt EG
Maßstab 1:10

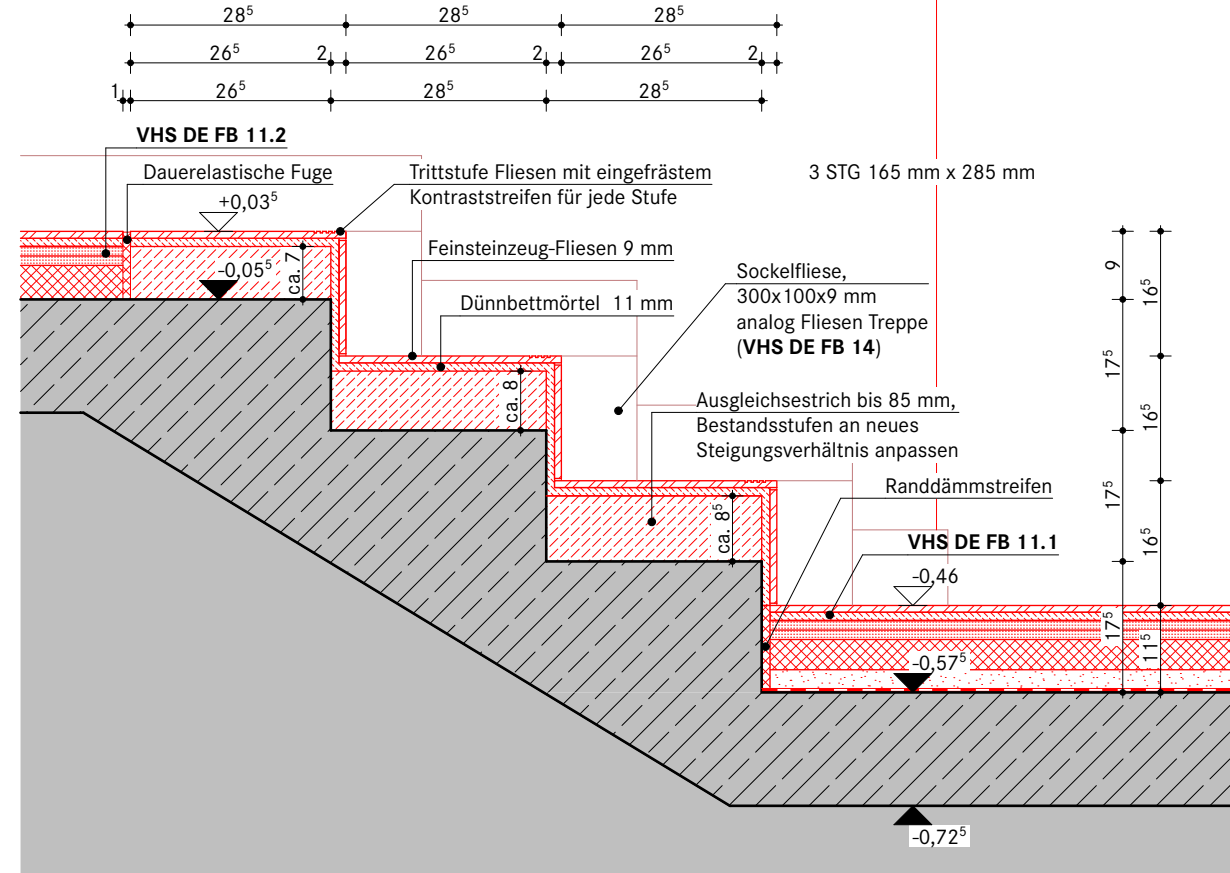

Detail 01: Treppe Eingang zu EG
Maßstab 1:10

Hinweise:

Die Bestandsmaße und -konstruktionen der Außenmaße beruhen auf Annahmen und CAD-Bestandspfeilen.
Sie sind nicht vollständig mit Bestandserfassungen hinterlegt!

FB 06.1:

Deckenaufbau - EG / 1 OG TRH 01
d = 240 mm

- 9 mm Feinsteinsengießen, 600 x 300 mm (gem. VHS DE FB 14)
- 11 mm Fliesenkleber C2TE S2
- Reaktionsharzmörtel
- 10 mm Gipsfaserplatte (Nulast 4,0 kN/m², AWB 3)
- 10 mm Gipsfaserplatte
- 10 mm Gipsfaserplatte
- 150 mm Stahlbetondeckel, Bewehrungsplan (Annahme WA)
- 15 mm Putz

FB 06.3:

Deckenaufbau - EG / 1 OG TRH 01 Aufbau
d = 790 mm

- 9 mm Feinsteinsengießen (gem. VHS DE FB 14)
- 11 mm Fliesenkleber C2TE S2
- Reaktionsharzmörtel
- 10 mm Gipsfaserplatte (Nulast 4,0 kN/m², AWB 3)
- 10 mm Gipsfaserplatte
- 10 mm Gipsfaserplatte
- 180 mm Stahlbetondeckel, Bewehrungsplan
- 25 mm Gipsfaserplatte

FB 11.1:

Sohlplattenauflage - EG TRH 01 Bereich vor Außenputz
d = 255 mm

- 9 mm Feinsteinsengießen, 600 x 300 mm (gem. VHS DE FB 14)
- 11 mm Fliesenkleber C2TE S2
- Reaktionsharzmörtel
- 10 mm Gipsfaserplatte (Nulast 4,0 kN/m², AWB 3)
- 10 mm Gipsfaserplatte
- 10 mm Gipsfaserplatte
- 150 mm Stahlbetondeckel, Bewehrungsplan

FB 11.2:

Sohlplattenauflage - EG TRH 01 Bereich vor Flur-/Fluchttreppe
d = 240 mm

- 9 mm Feinsteinsengießen, 600 x 300 mm (gem. VHS DE FB 14)
- 11 mm Fliesenkleber C2TE S2
- Reaktionsharzmörtel
- 10 mm Gipsfaserplatte (Nulast 4,0 kN/m², AWB 3)
- 10 mm Gipsfaserplatte
- 10 mm Gipsfaserplatte
- 150 mm Stahlbetondeckel, Bewehrungsplan

Fliessen Treppen

Material: Feinsteinzeug

Format: 600 x 300 x 9 mm

Oberfläche: matt

Struktur: natürliche Kalkstein- / Betonoptik (dezent)

Farbe: beige, gem. Bestandsplan

Reinigung: R10

Zulage: Treppentrittfließen

Kontraststufen: gefärbt

Farbe: dunkel hinterlegt (Anstrich)

Legende allgemein

BH: Brüstungshöhe von OKFF bis OK Fensterbank

BBH: Brüstungshöhe von Rohfußboden bis Rohaufkantung

OK: Oberkante

UK: Unterkante

VK: Vorderkante

BA: Brandwand

F30: feuerbeständiges Bauteil

F30: feuerbeständiges Bauteil

T30: feuerbeständige Tür

G30: feuerbeständige Verglüng

TRH: feuerbeständige Tür

mit umlaufender Zarge

abschließende Tür

RS: Rauchschleier

RWA: Rauch- und Wärmeabzug

DA: Dachauslassung

RR: Regenfallrohr

NA: Nutzungszug

DE: Dachentwässerung

WO: Notentwässerung

MM: Mauerwerk

HW: Holzwand

Mineralwolle

Gipskarton

Hinweise:

Brüstungshöhen, Türrahmen, LÜ-Höhen beziehen sich auf OKFF, wenn nicht anders angegeben.

Alle Planungsunterlagen gelten nur in Verbindung mit der gültigen Statik und den dazugehörigen Planunterlagen, sowie den Ausführungsplänen der nachfolgenden Bauteile.

Alle Maße sind nach der Örtlichkeit und den für die Ausführung gültigen Bauzeichnungen zu überprüfen.

Bezugsgröße:

± 0,00 = OKFF EG Bestand

± 19,85 NHN

Index

Datum

Änderung

Bearbeiter

Index

Datum

Änderung

Bearbeiter

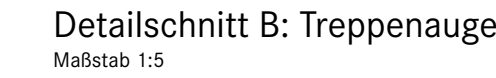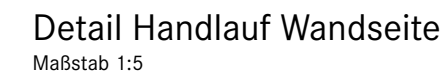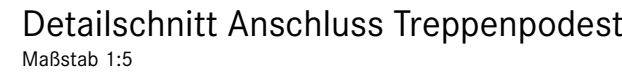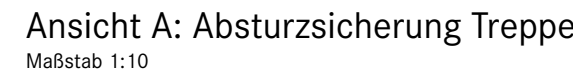

- Bezugshöhe:**
± 0,00 = OKFF EG Bestand
± 19,85 NHN

Projekt	Kurzbezeichnung	KBZ	
Plan-Typ	Ausführungsplanung	Projektnr.	1070
Inhalt	TRH 1 Handlauf	Dateiname	
Plannummer	Kurzname - Gebäudeteil - Phase - Projekt - Bereich - Nummer - Index KBZ VHS 5 DE TD 04 A	Maßstab 1:5, 1:10	Datum 30.04.26
Bemerkungen		gez.	gepr. JH
Übersicht			
Bauherr	Samtgemeinde Zeven Am Markt 4 27404 Zeven	Tel 04281 716-291 projekt-KuBiZ@zeven.de	

