



Innenansicht Raum 0-08 - südlicher Außenwand (zur Marktstraße)

Sockelleiste - Erdgeschoss


ANSCHRIFT BAUHERR	Stadt Burgdorf Vor dem Hannoverschen Tor 1 31303 Burgdorf		
PROJEKT	Sanierung Rathaus I Marktstraße 55 31303 Burgdorf		
PLAN	Ausführungsplanung Innenansicht Raum 0-08		
MASSTAB	1:10	FORMAT	594x297
GEZ.	■	DATUM	09.10.2025
PROJEKTR.	PLANNR.	INDEX	
■	A-D04.02	-	
BAUHERR	ARCHITEKT		

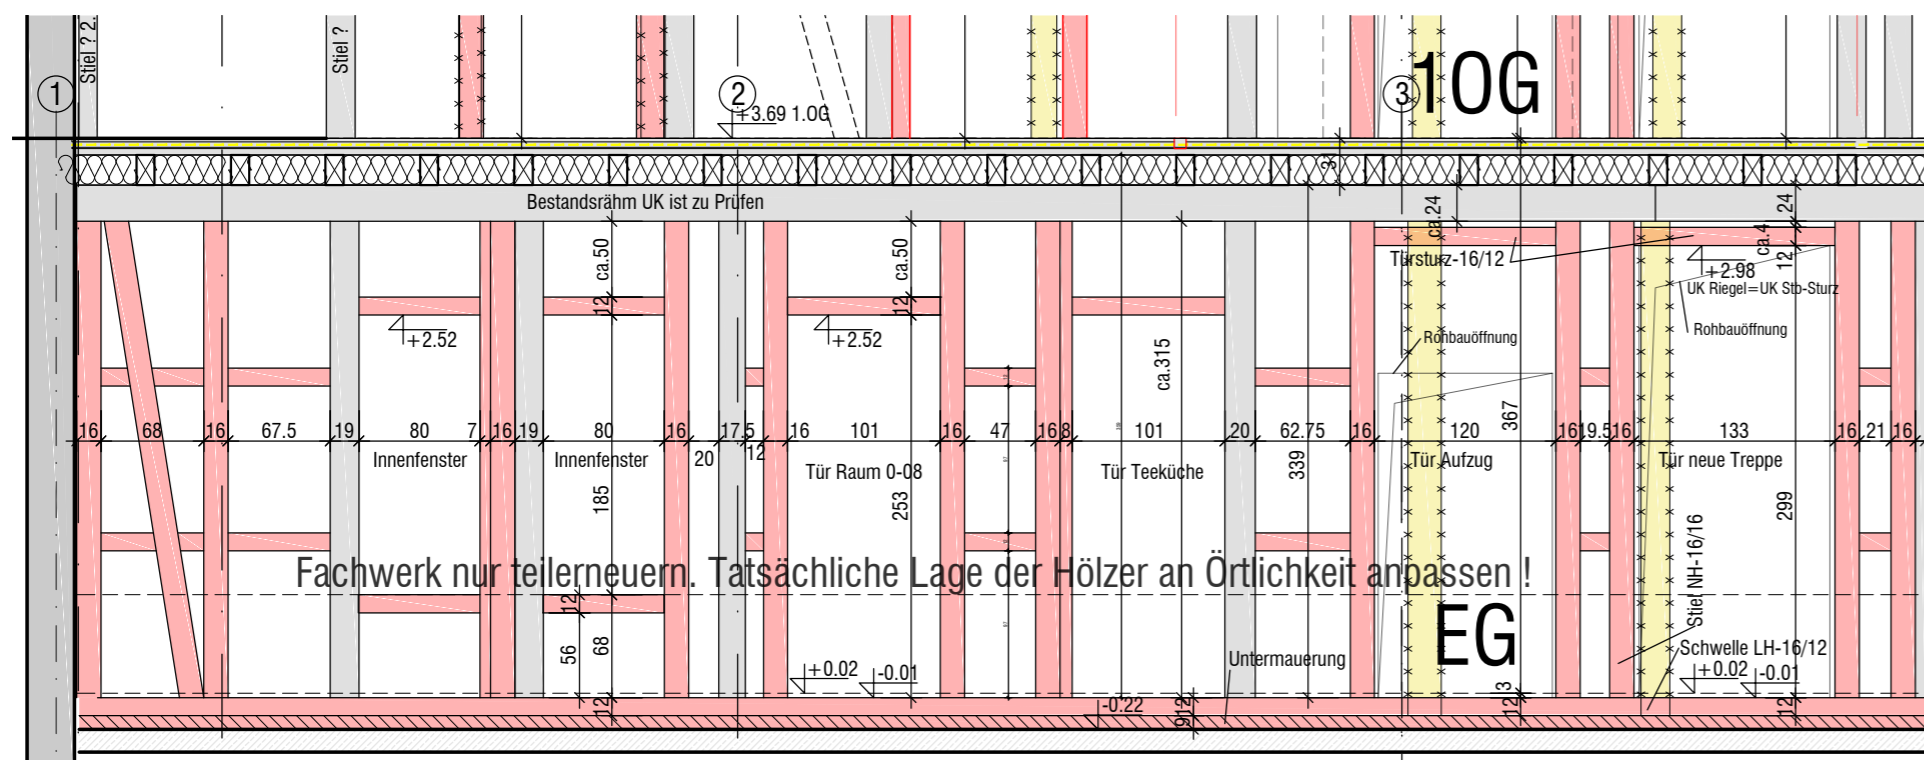


Ansicht Teilerneuerung Achse C/ Aufzug, 1:50

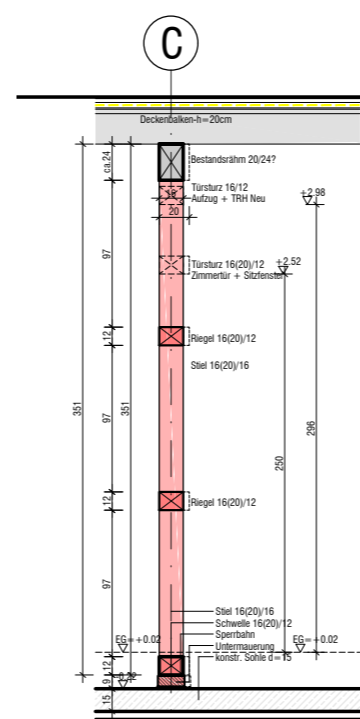


Schnitt Achse C

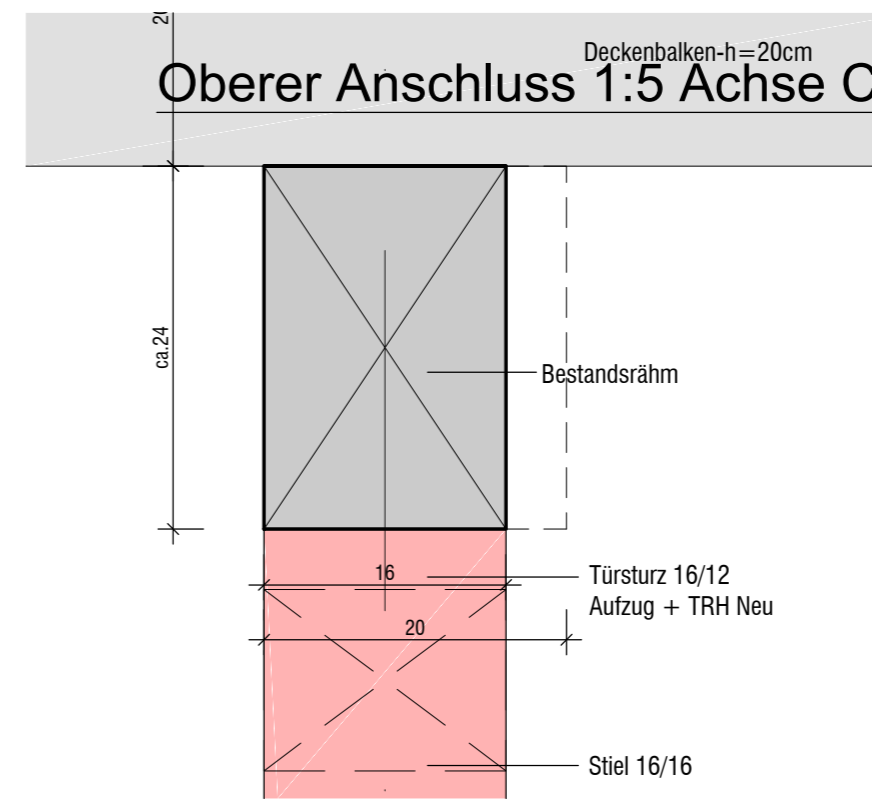


Oberer Anschluss 1:5 Achse C

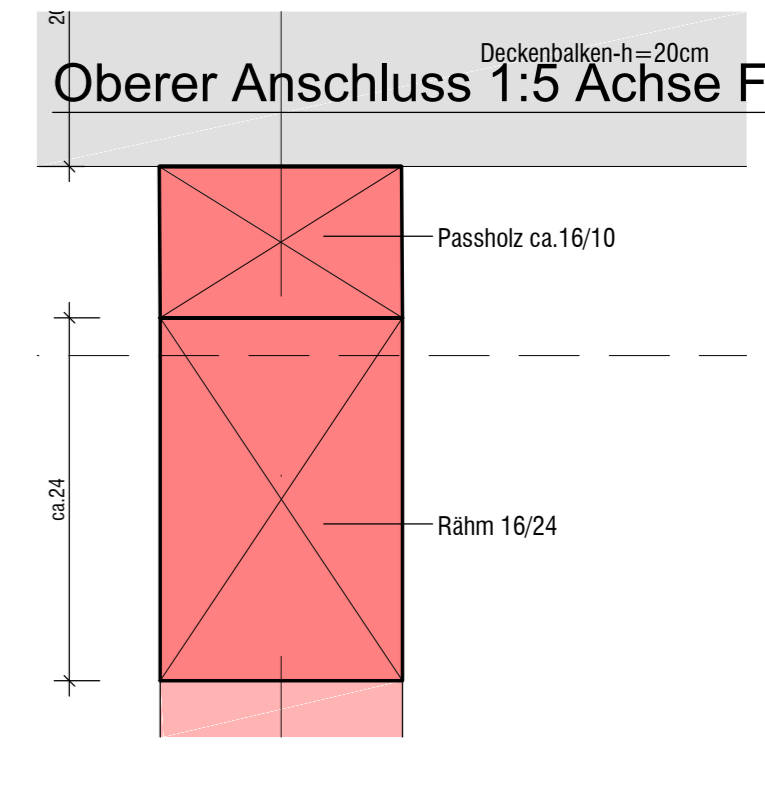


Oberer Anschluss 1:5 Achse F

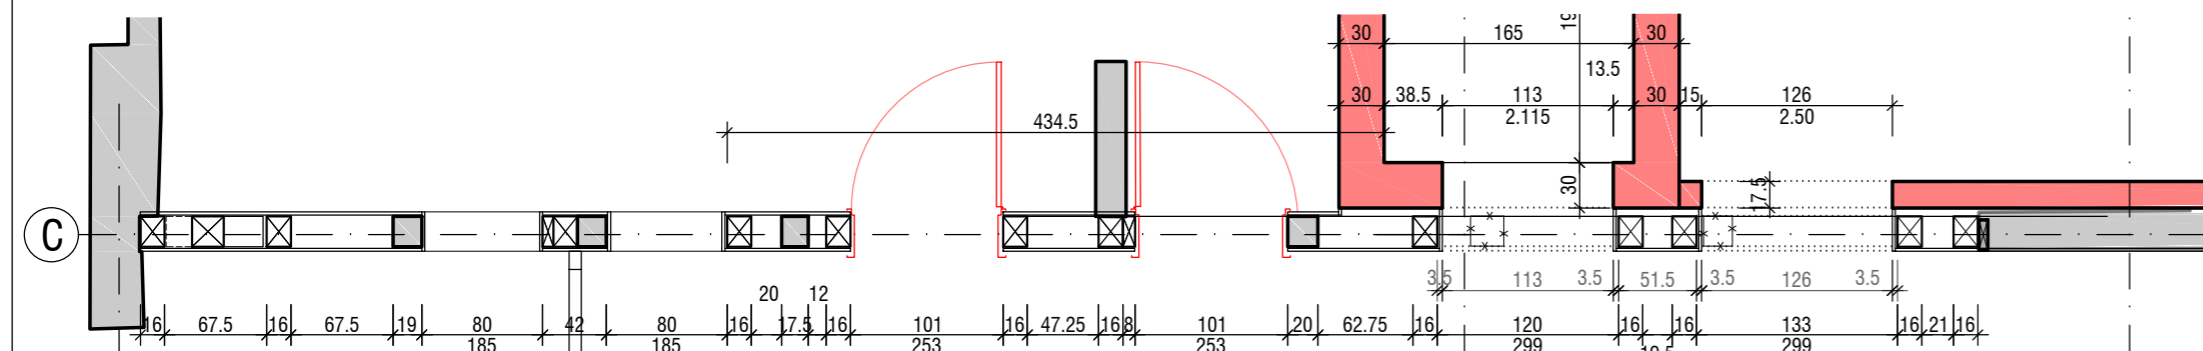


Grundriss Teilerneuerung Achse C/ Aufzug, 1:50

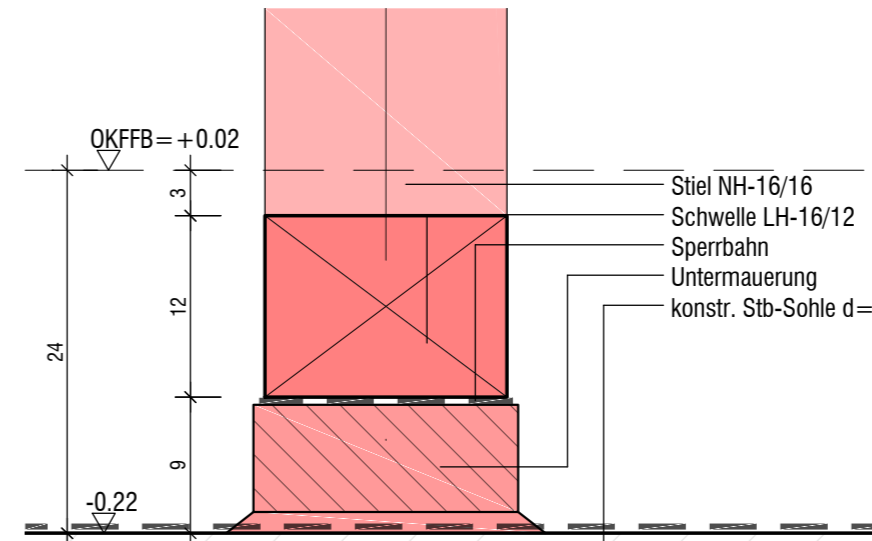


Unterer Anschluss 1:5

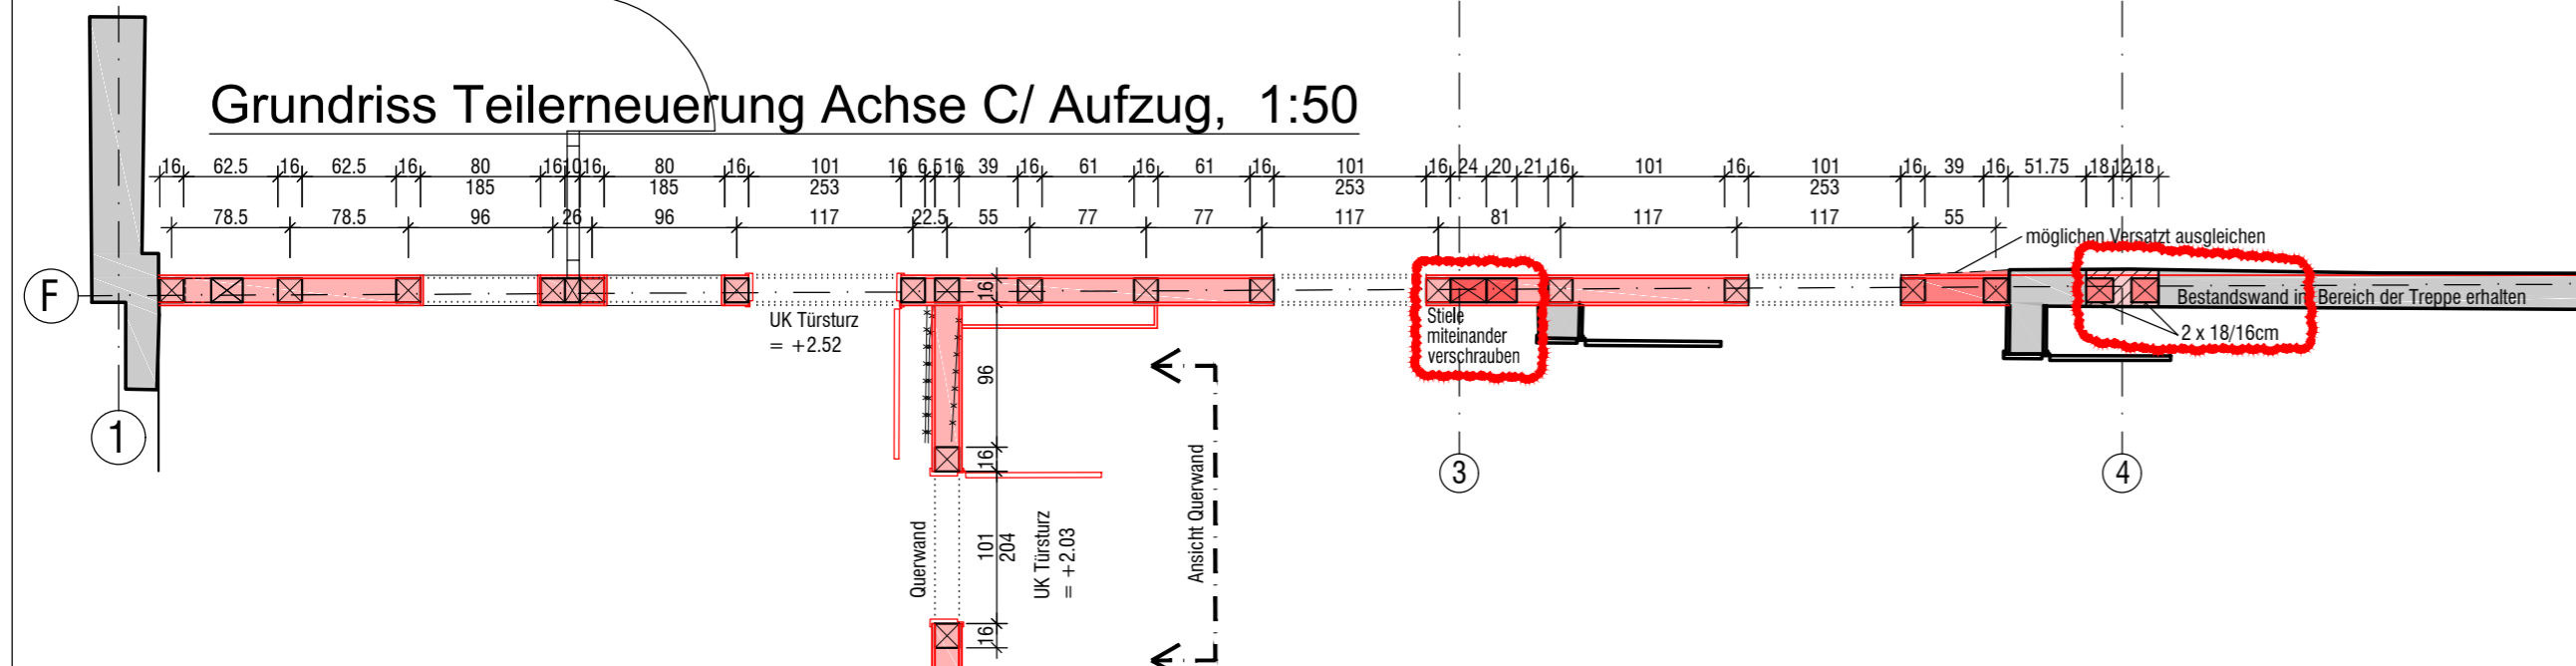


Grundriss Achse F/1-5, 1:50

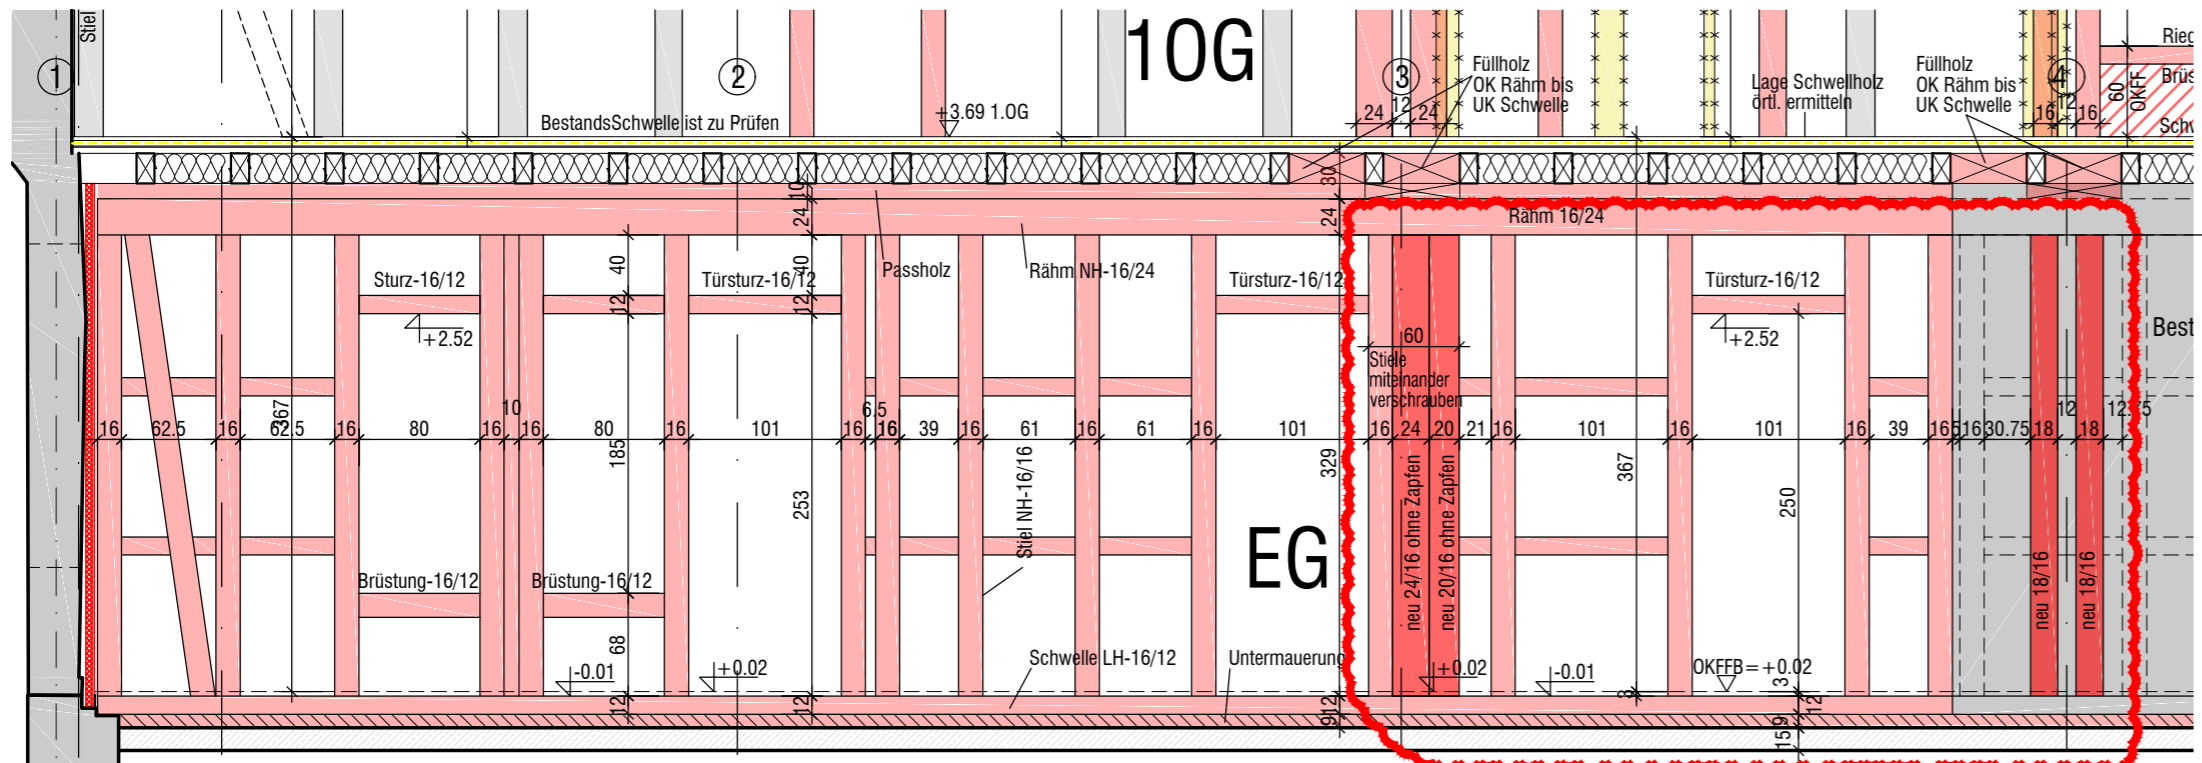

Ansicht neues Fachwerk Achse F/1-5, 1:50

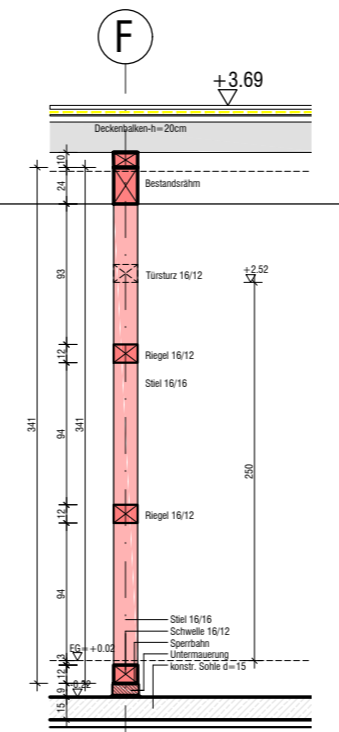

Schnitt Achse F

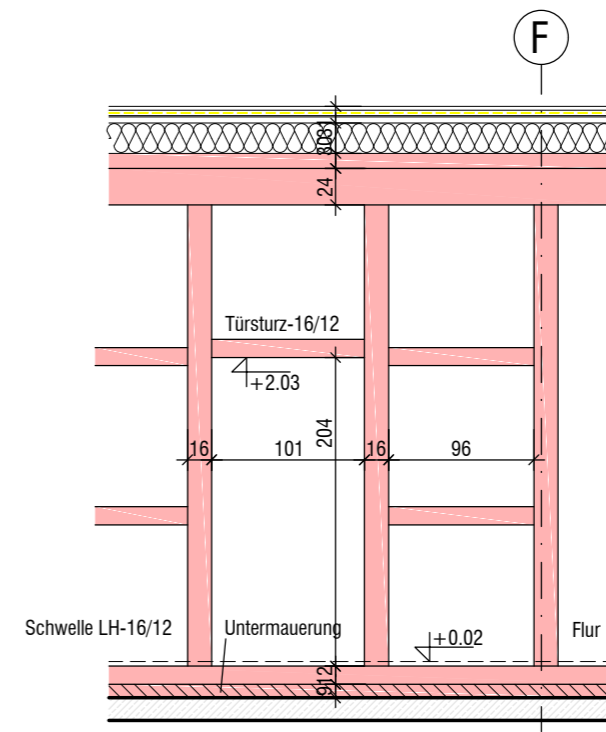

Ansicht Querwand

OKFFB EG = +0.02 !
Maße und Konstruktionen sind aus Bestandsunterlagen übernehmen und eigenverantwortlich zu prüfen.
Nur zusammen mit der Statik gültig !
 ALLE MAßE; WENN NICHT ANDERS BEZEICHNET BEZIEHEN SICH AUF OKFFB.

INDEX	ÄNDERUNGEN	DATUM	GEZ.
k	Prüfvermerke übernehmen	10.06.2026	
i	Sitzfenster in Achse F/4 auf 16/18 verstärkt	01.06.2026	
h	Sitzfenster in Achse F/3 + 4 ergänzt	21.05.2026	
g	Tür in Querwand eingefügt.	20.11.2025	
f	UK Sturz Aufzug + TRH Tür jetzt +2.98	19.11.2025	
e	Sitzfenster erneut den Bauherrenwünschen angepasst, Aufzug- + TRH Tür jetzt 2.80 hoch	13.11.2025	
d	Sitzfenster den Bauherrenwünschen angepasst	16.10.2025	
c	Anpassungen u.a. Plannummer	24.09.2025	
b	Wand in Achse F im Bereich der Treppe erhalten	24.09.2025	
a	Oberes Rähm Achse C Bestand laut Angaben des Zimmermanns	04.09.2025	



ANSCHRIFT
 BAUHERR
Stadt Burgdorf
Vor dem Hannoverschen Tor 1
31303 Burgdorf

PROJEKT
Sanierung Rathaus I
Marktstraße 55
31303 Burgdorf

PLAN
Ausführungsplanung
Neue Fachwerkwände
EG Hauptg. Achse C+F/1-5

MAßSTAB
1:50 / 5

FORMAT
420x590

GEZ.
 [Signature]

DATUM
03.09.2025

PROJEKTNR.: [Redacted]


PLANNR.: **A-D04.0.6**

INDEX
k



BAUHERR
 [Redacted]

ARCHITEKT
 [Redacted]


ALLE MAßE SIND AM BAU ZU PRÜFEN
 DIESE ZEICHNUNG IST URHEBERRECHTLICH GESCHÜTZT

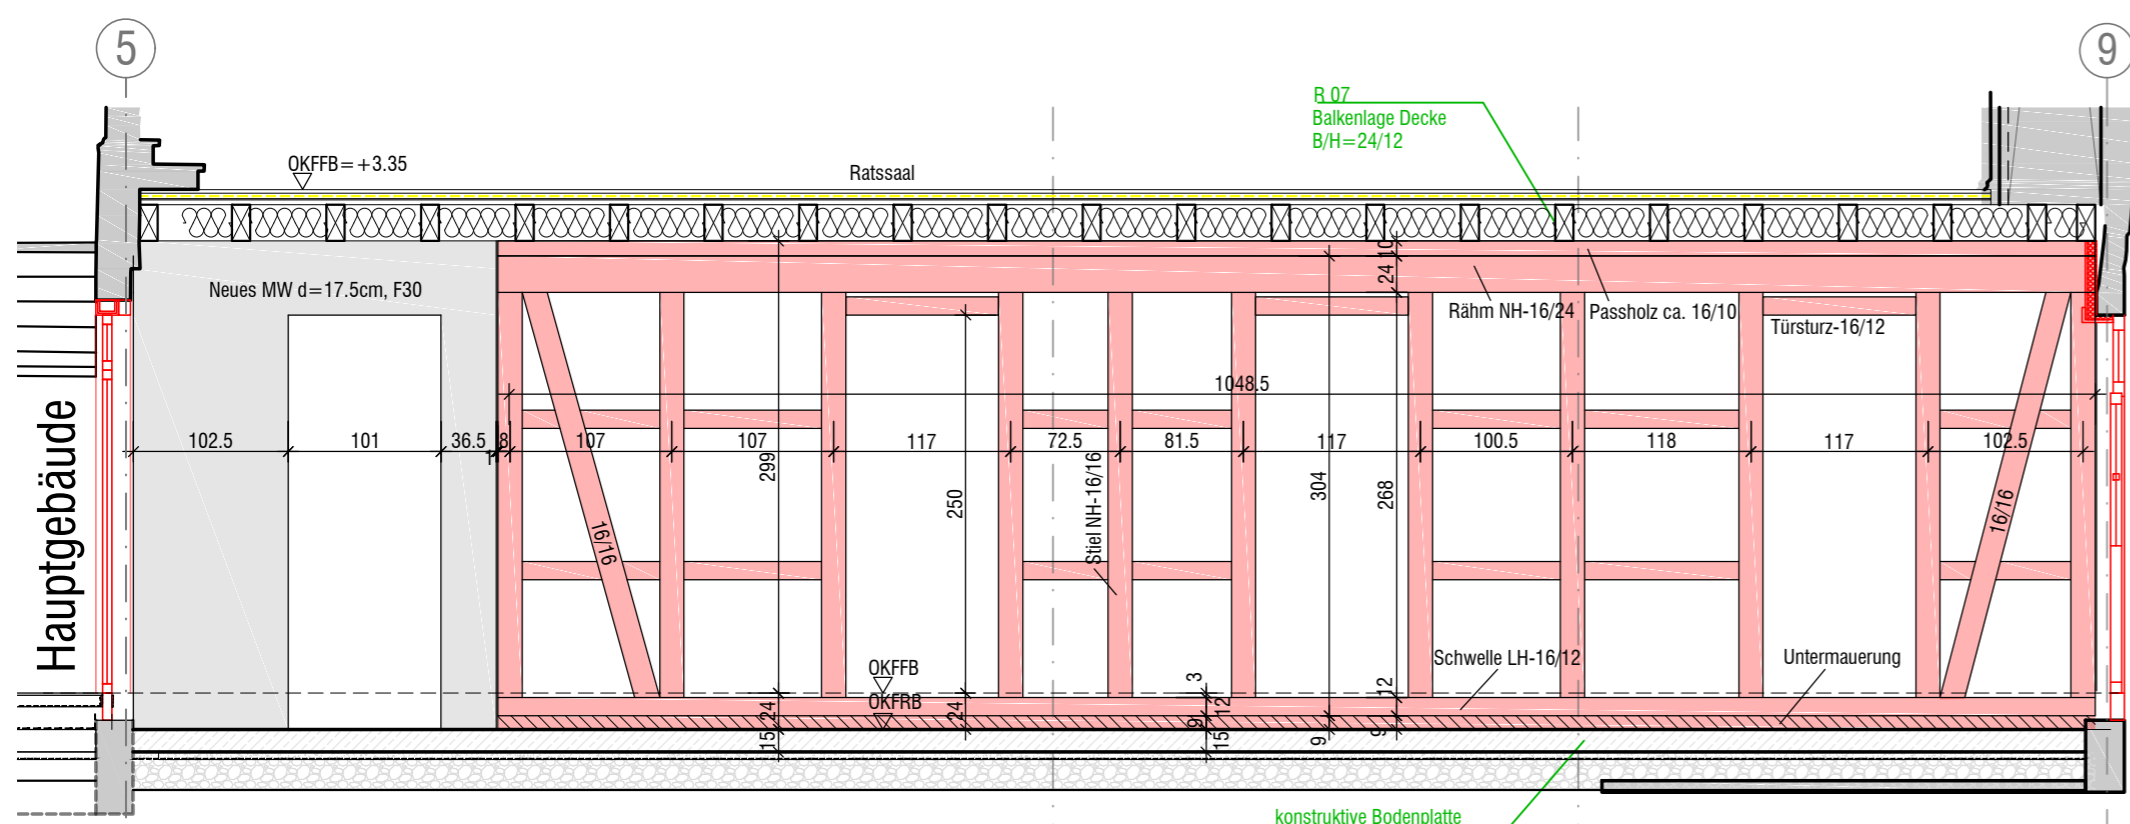


Ansicht neue Fachwerkwand Achse E 1:50

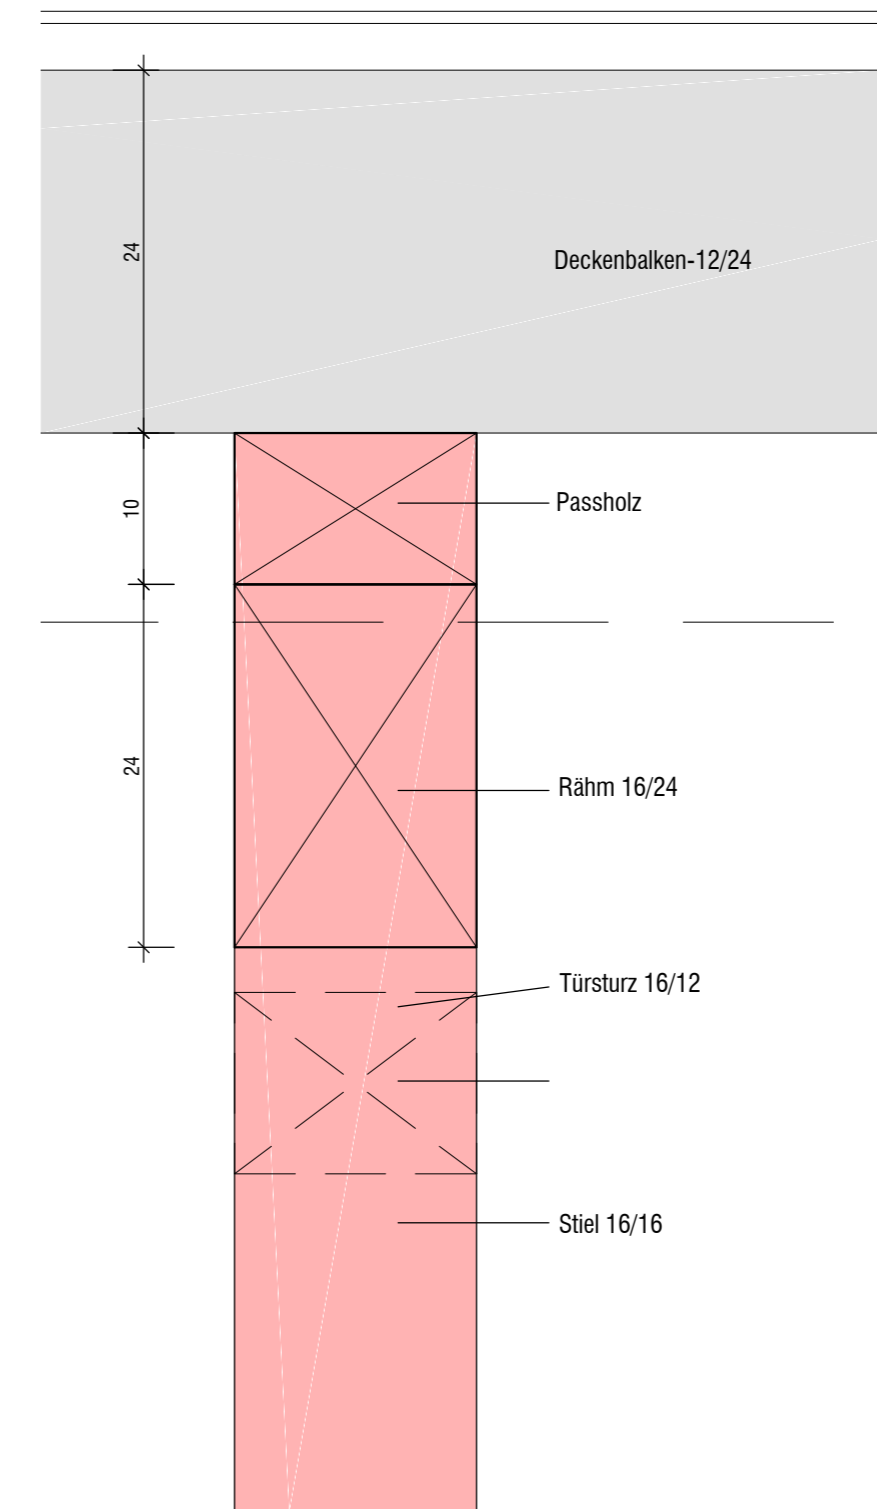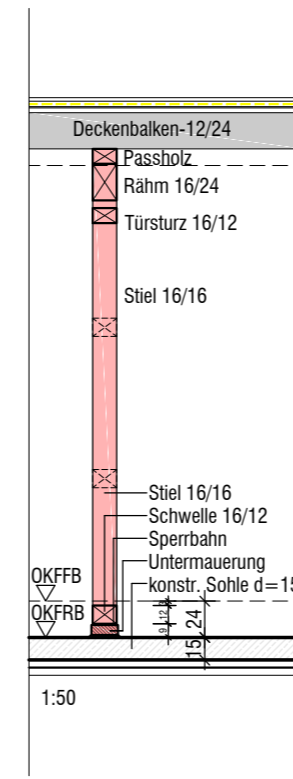


Oberer Anschluss 1:50

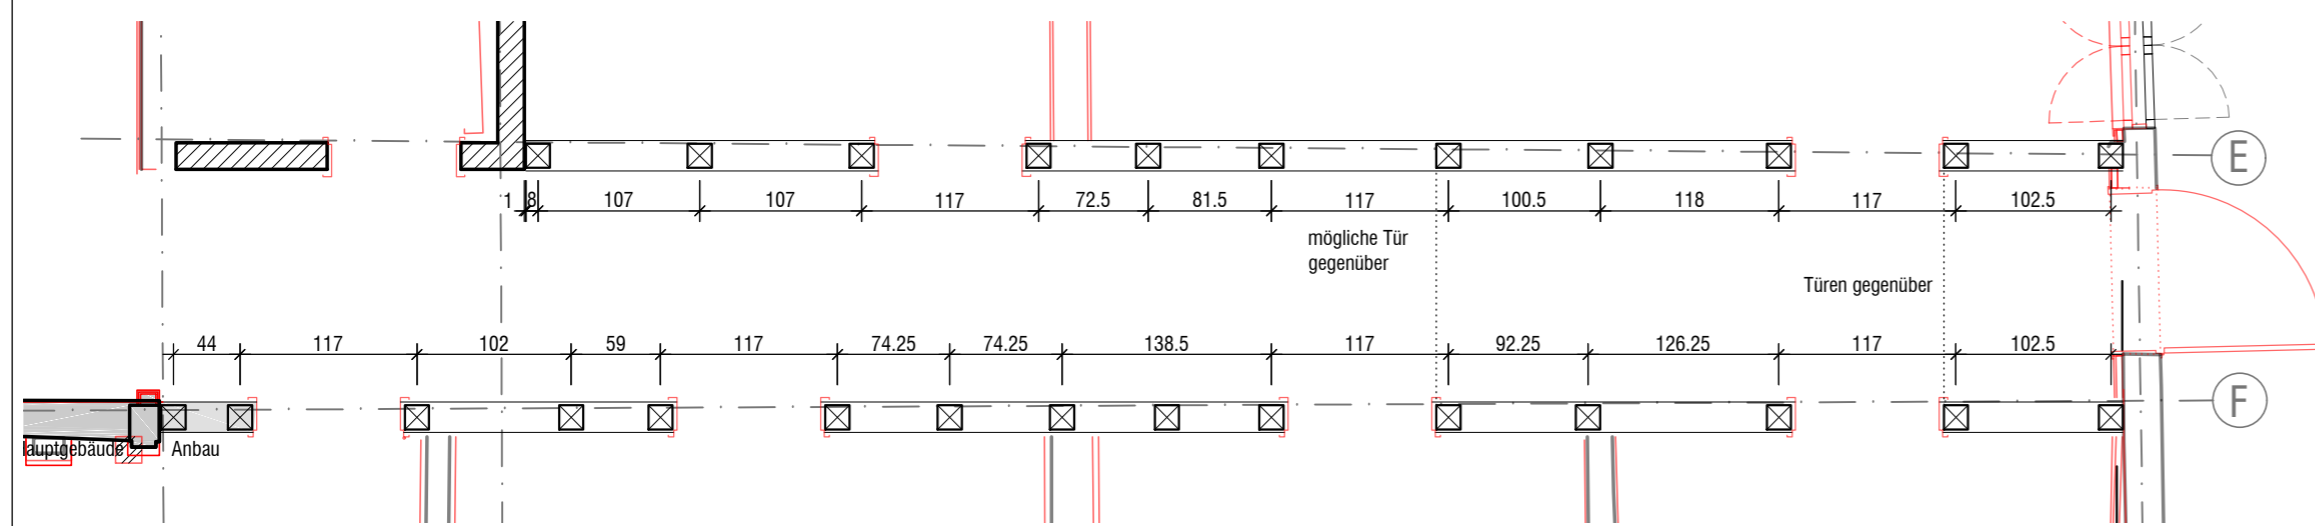

Grundriss 1:50

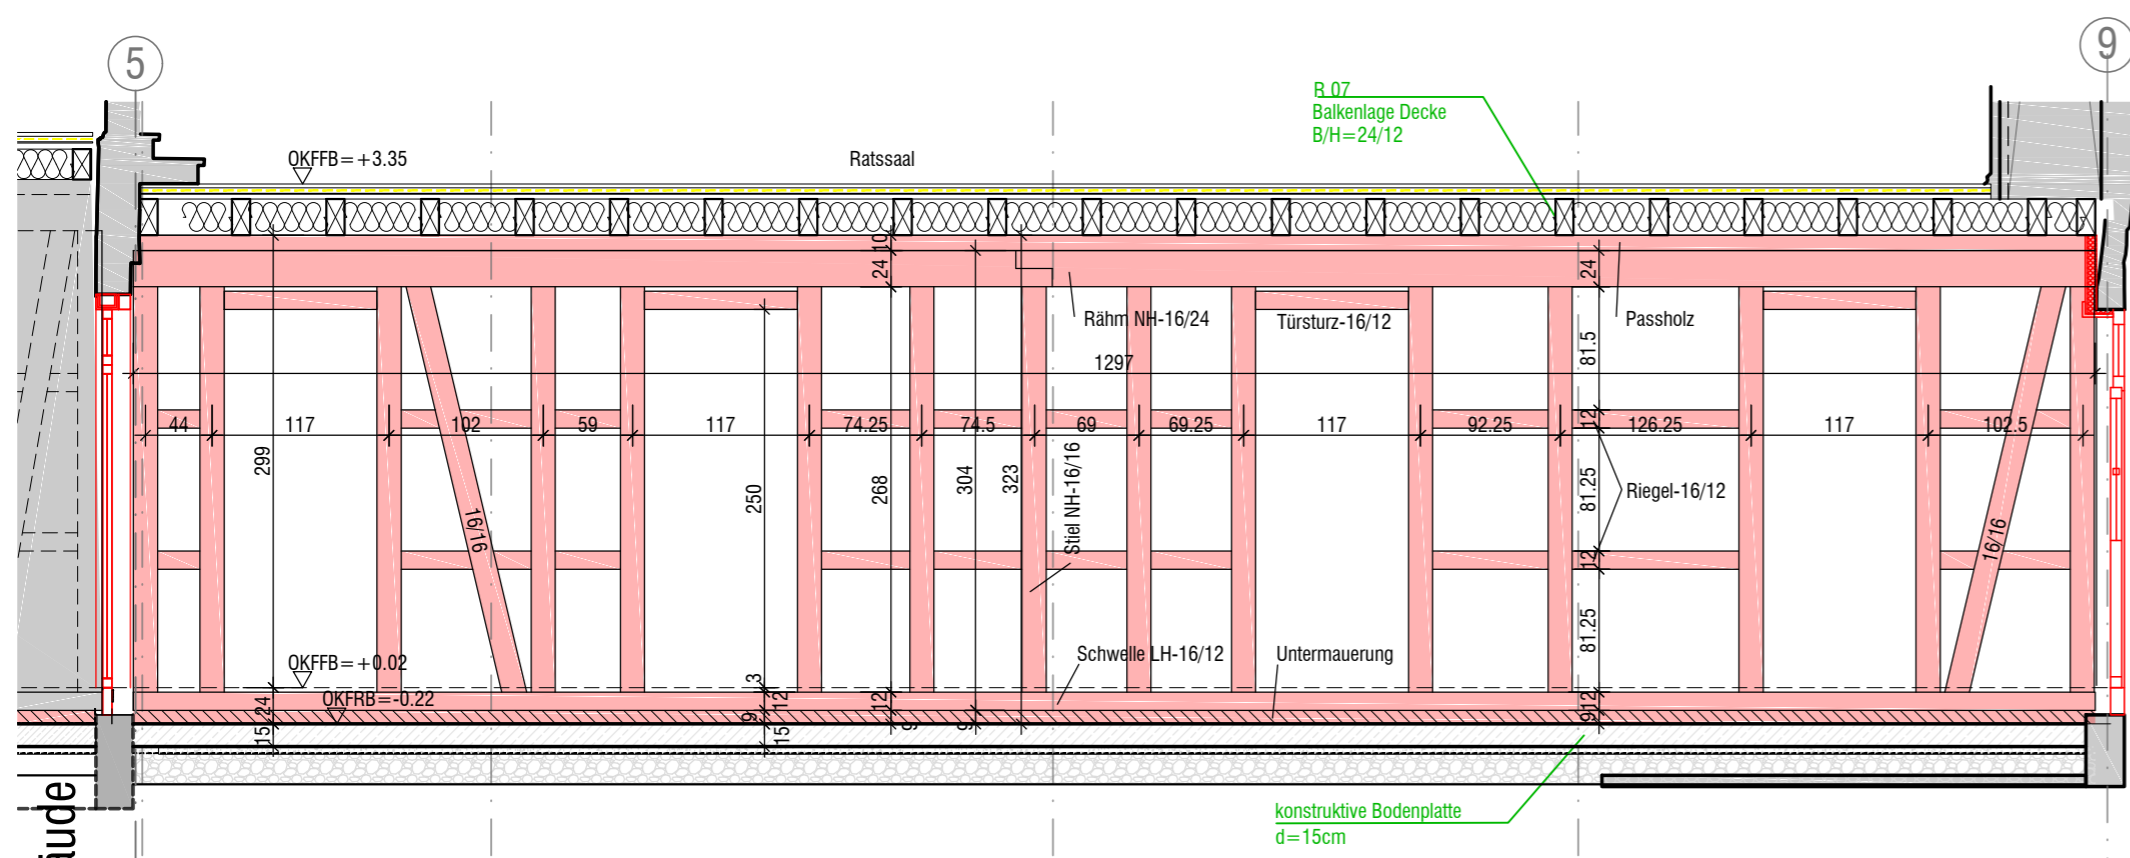

Ansicht neue Fachwerkwand Achse F 1:50, gemäß Werkplan

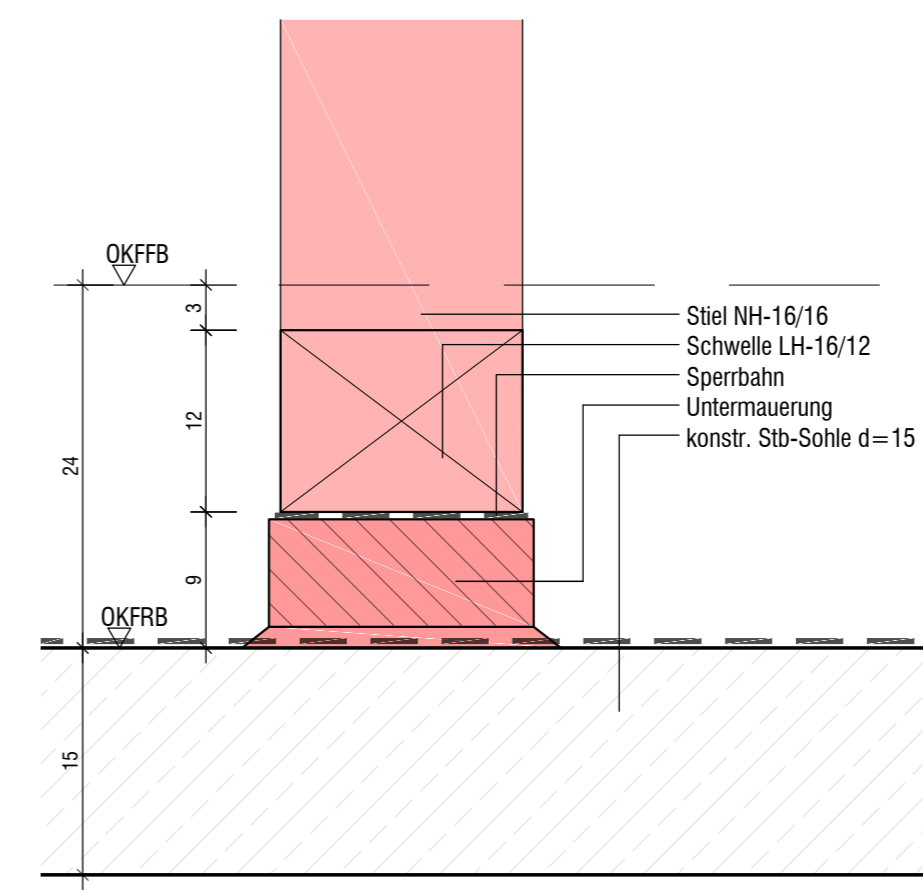

Unterer Anschluss 1:50

OKFFB EG = +0.02 !

Maße und Konstruktionen sind aus Bestandsunterlagen übernommen und eigenverantwortlich zu prüfen.

Nur zusammen mit der Statik gültig !

ALLE MAßE, WENN NICHT ANDERS BEZEICHNET BEZIEHEN SICH AUF OKFFB.

INDEX	ÄNDERUNGEN	DATUM	GEZ.
c	Anpassungen	01.10.2025	■
b	An Werkplanung für Achse F angepasst	20.08.2025	■
a	Strebenneigung geändert	07.07.2025	■



ANSCHRIFT
BAUHERR
Stadt Burgdorf
Vor dem Hannoverschen Tor 1
31303 Burgdorf

PROJEKT
Sanierung Rathaus I
Marktstraße 55
31303 Burgdorf

PLAN
**Ausführungsplanung
Neue Fachwerkwände
EG Anbau Achse E & F**

MAßSTAB 1:50 / 5 FORMAT 420x590
GEZ. ■ DATUM 04.07.2025

PROJEKTNR.: ■ PLANNR.: **A-D04.0.5** INDEX **C**

BAUHERR ARCHITEKT

