




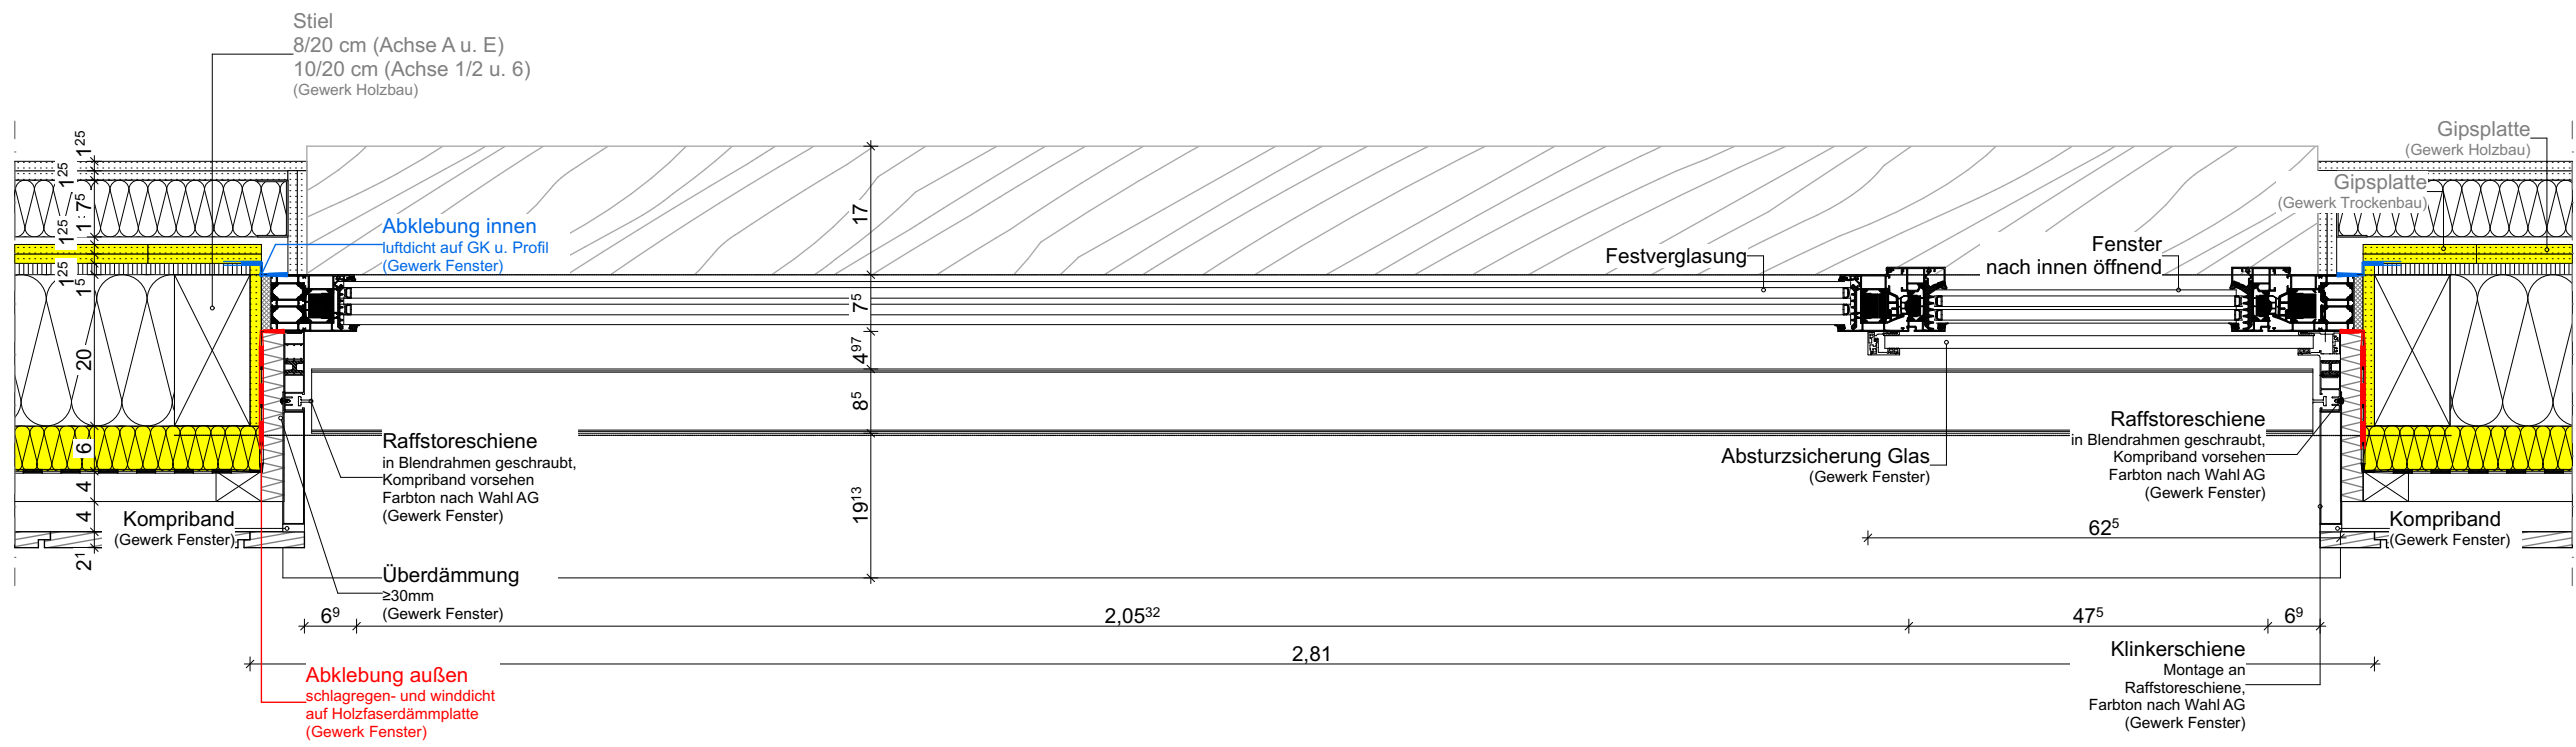


Detail M 1:10 Grundriss

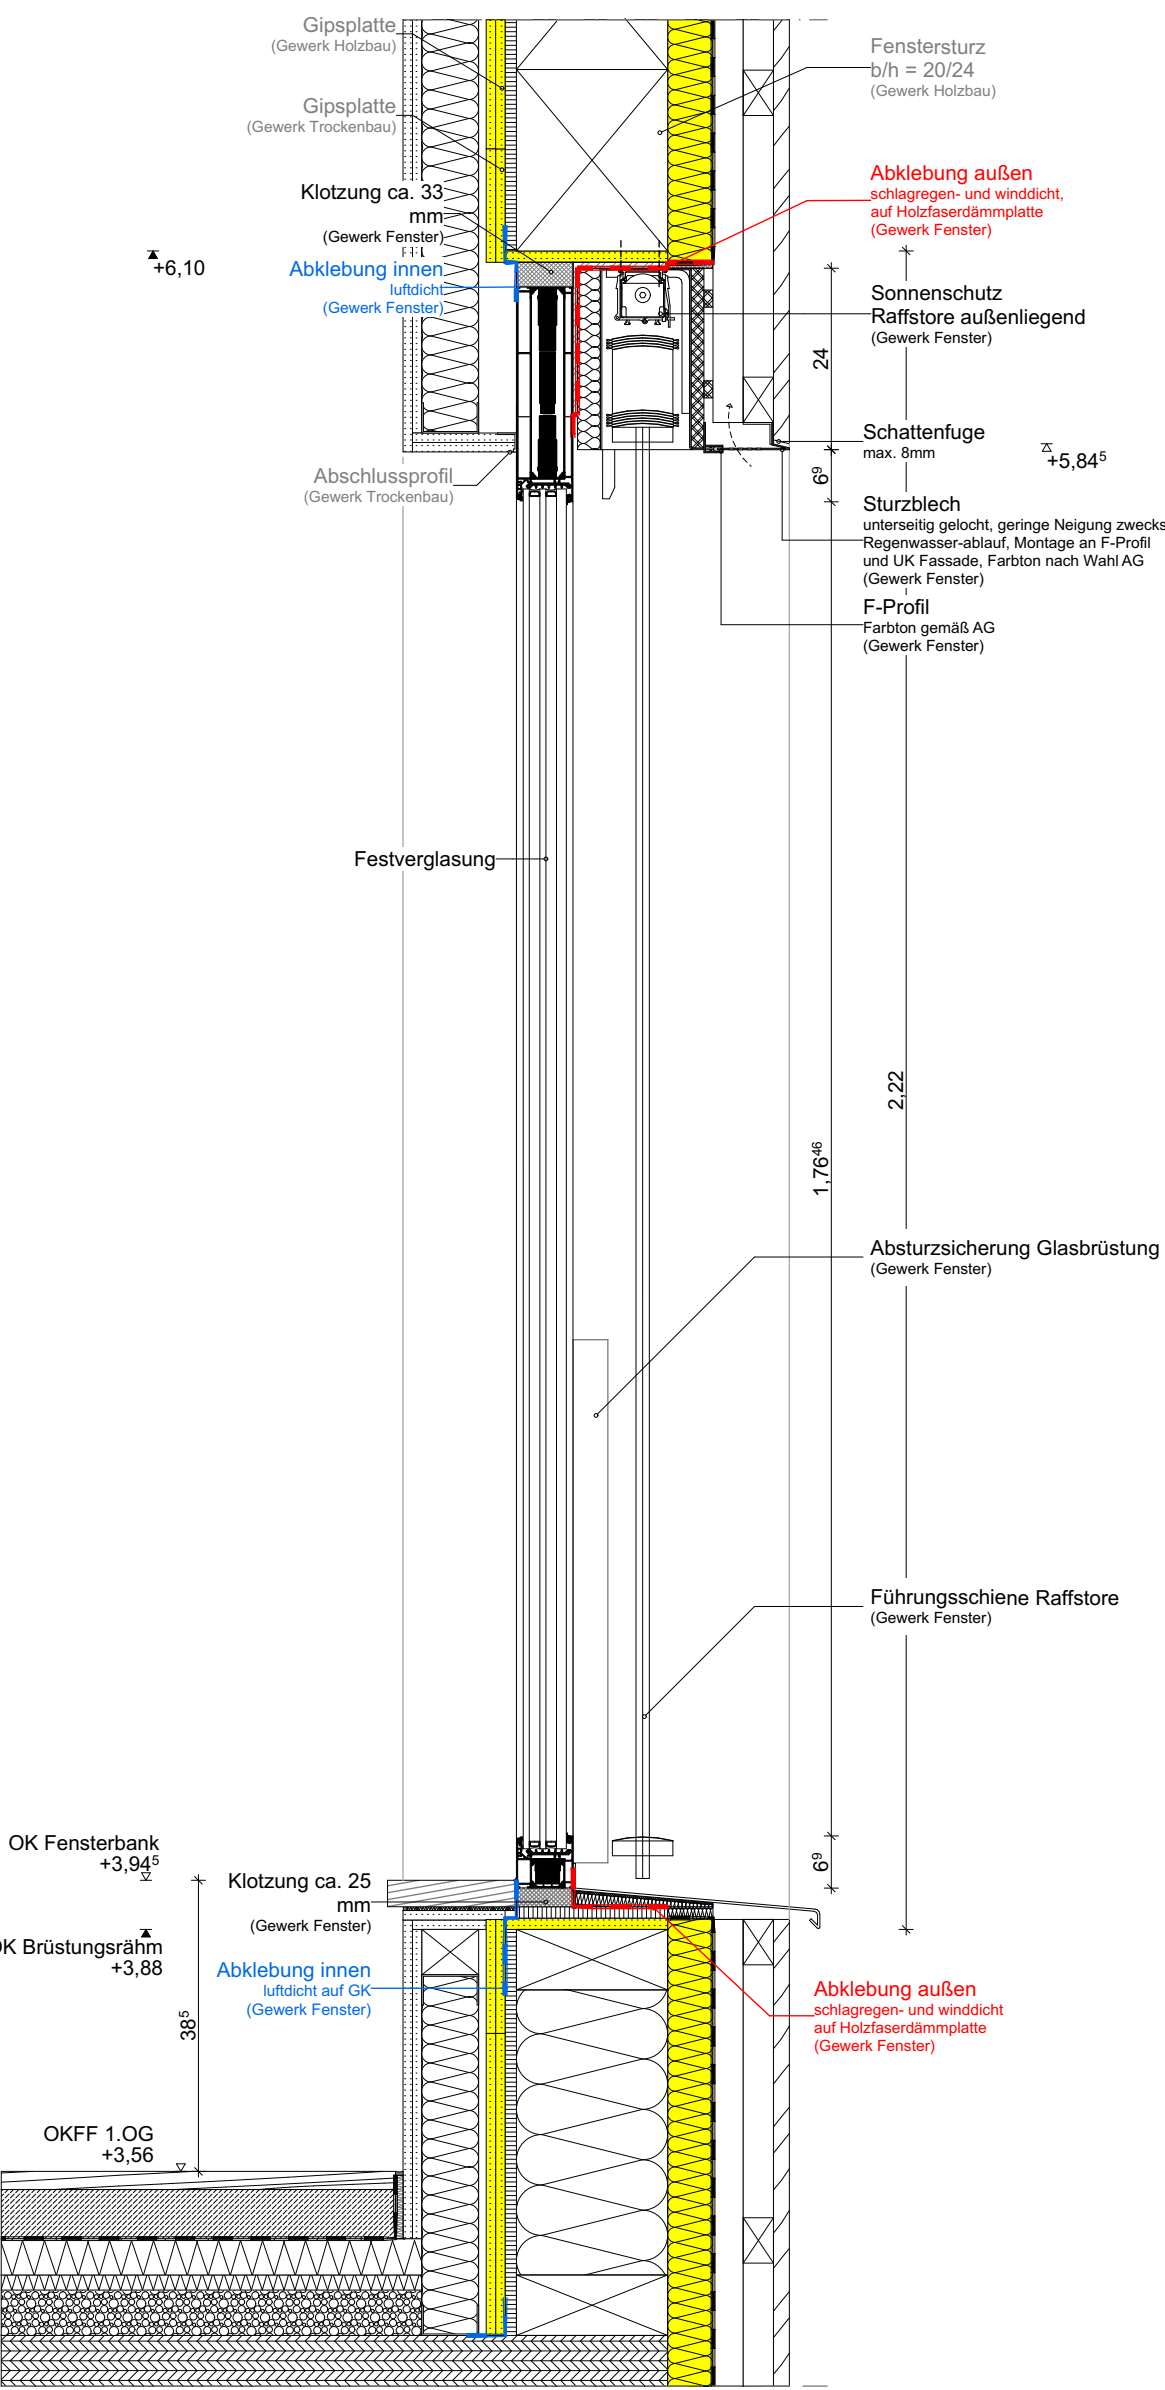


Detail M 1:10 Schnitt Festverglasung

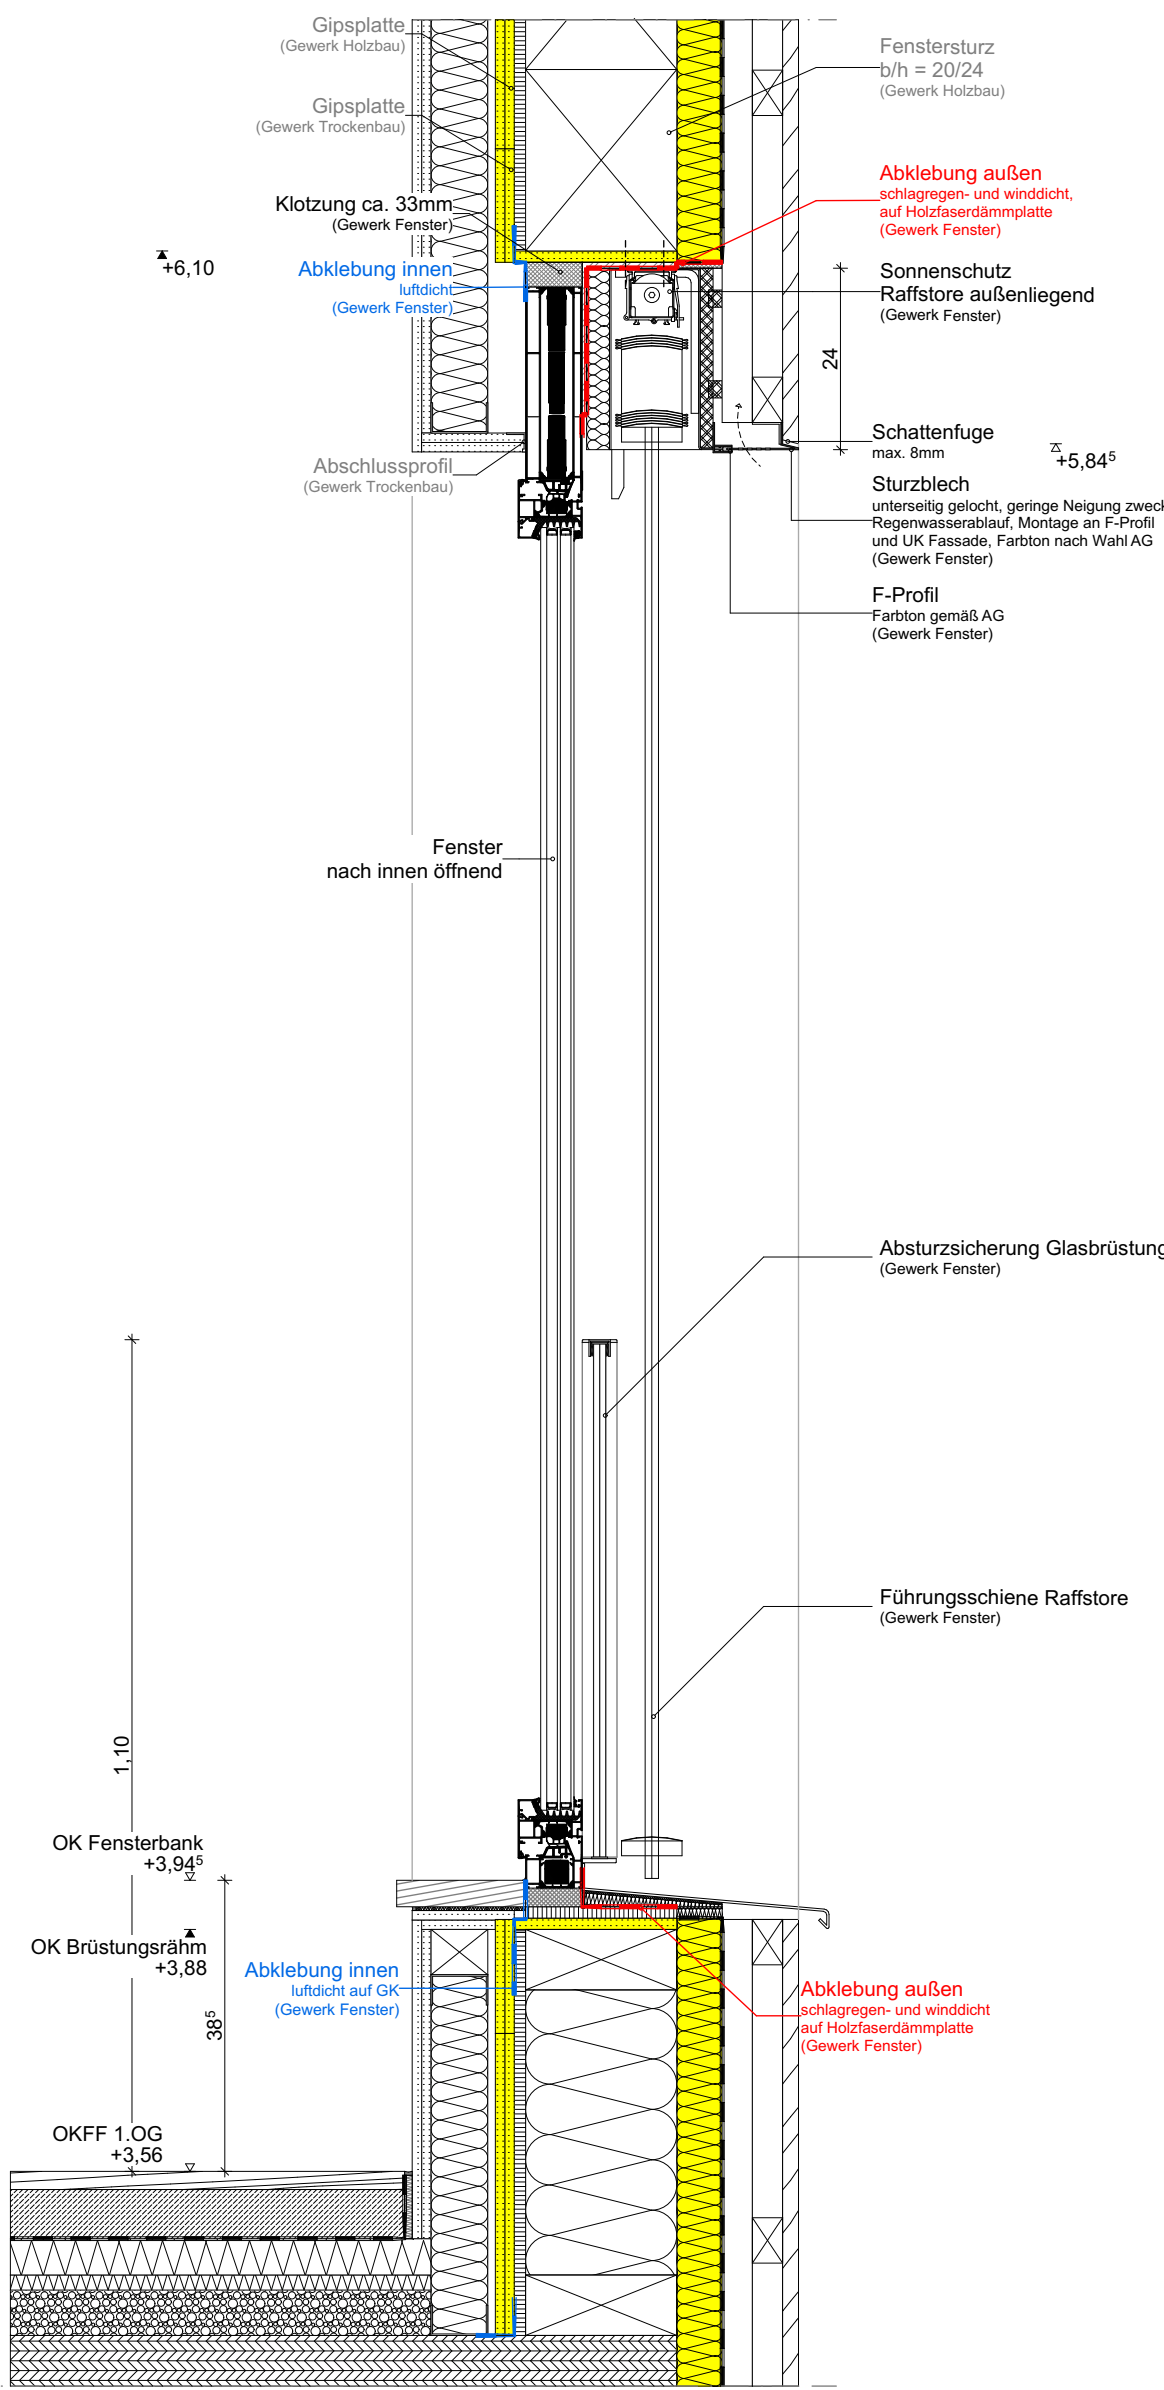

Detail M 1:10 Schnitt Fenster nach innen öffnend

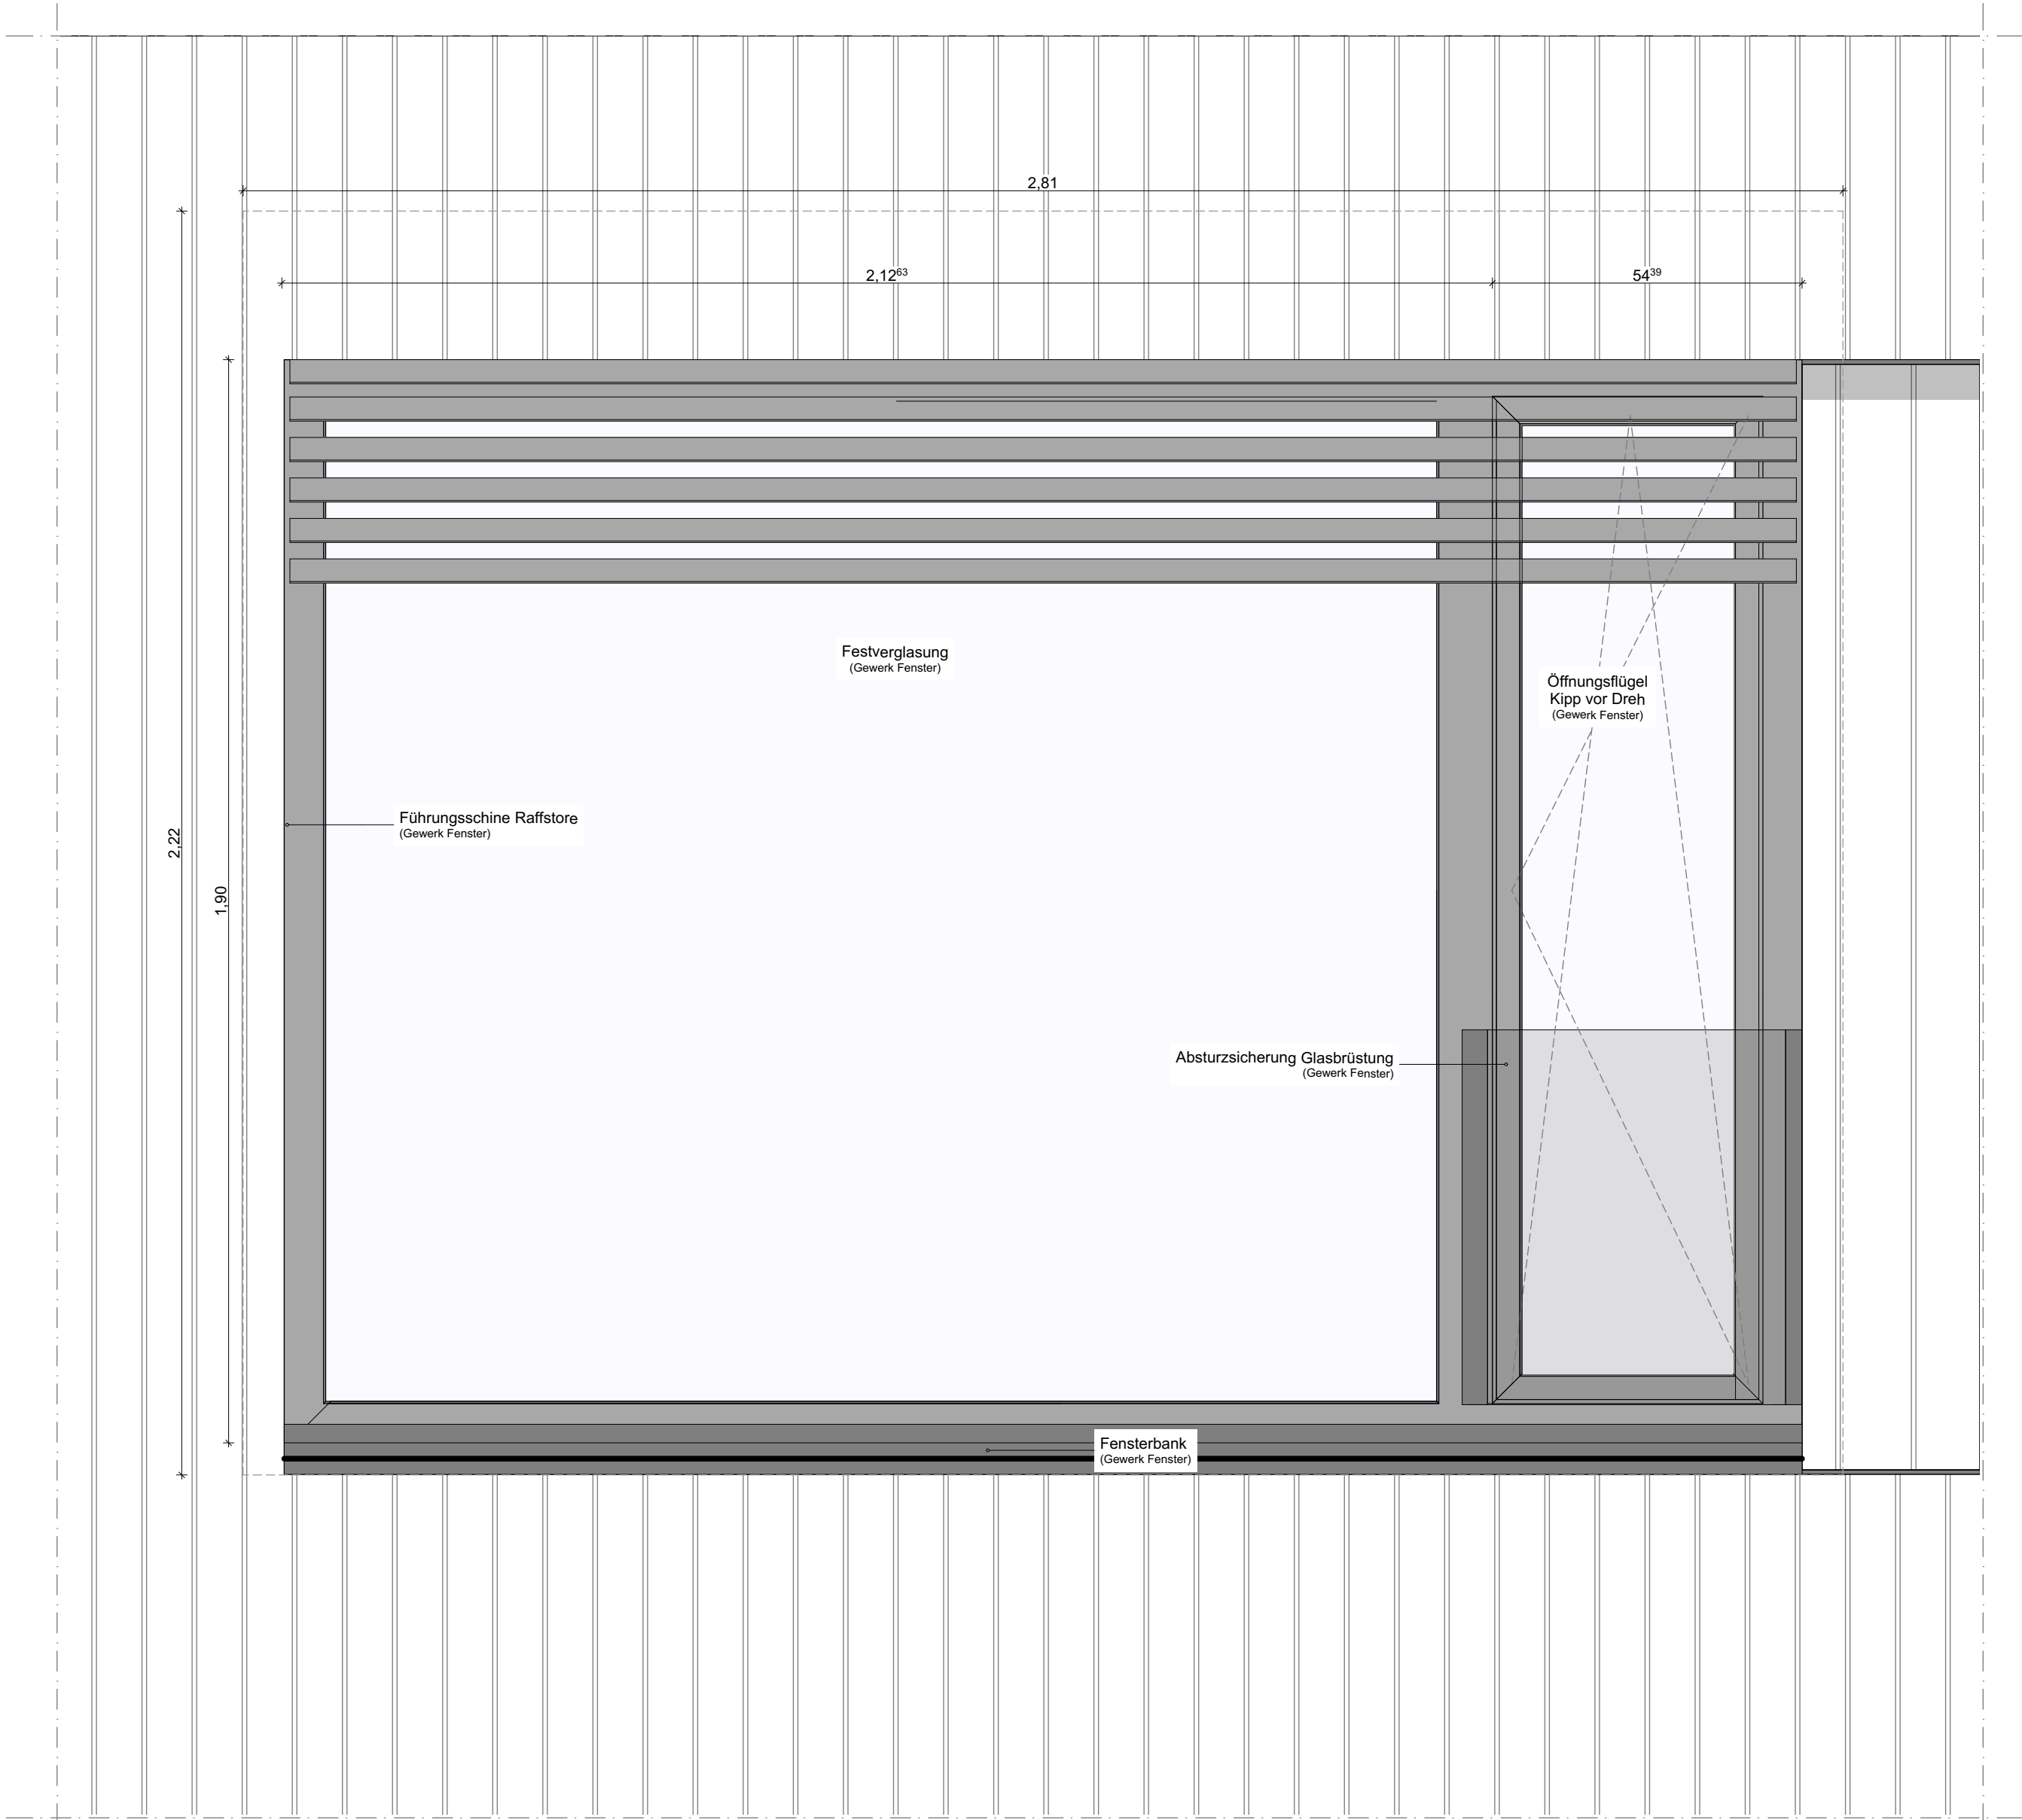

Detail M 1:10 Ansicht außen

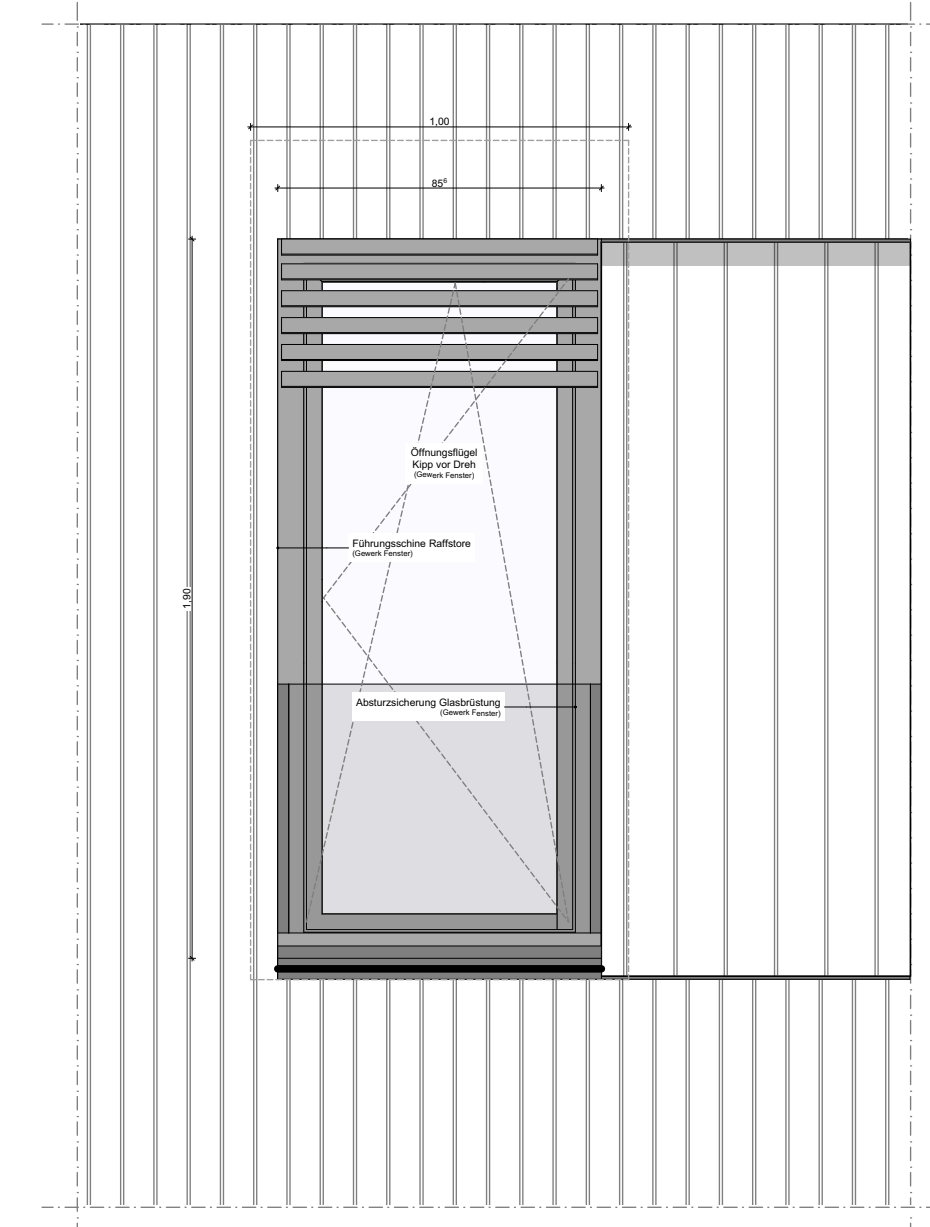

Detail M 1:20 Ansicht außen

Projektnr.: 41423	Bearbeiter: AJ/MK/TS	Erst-Datum: 21.08.2026	Maßstab: 1:10, 1:20	Blattgröße: A1
Bauherr: Stadt Hemmingen Rathauspl. 1, 30966 Hemmingen			Zeichnung: Fenster Obergeschoss	
Projekt: 41423 GS Arnum Klapperweg 18, 30966 Hemmingen			Plan-Nummer: 41423-ARC-N-DT-FE.001-5-v-00-Fenster Typ E/F	