

Holzwoleakustikplatten

Sofern die Position der Auf- / Einbauten nicht bemaßt ist, sind Deckeneinbauten mittig in der Platte / eines Plattenstoßes zu positionieren. Bei einer Überschreitung der maximalen Belastung sind Verstärkungen in der UK der Decke vorzusehen.

Holzwole Akustikplatten gefast, abgehängt					D
Maße 1200 x 600 x 25 mm					
Baustoffklasse DIN 4102-1 B-s1, d0					
Schallabsorptionsauflage aus MiWo d= mind. 50mm					

 Einbauleuchte 44,5 cm
Gewicht: 2,5 kg
Einbautiefe/- durchmesser: 3,5 cm / 42 cm
Montageanweisung: Abhängung d. Leuchte an
Rohdecke (aufgrund Durchmesser Leuchte)

[illegible]

	Einbauleuchte 23,4 cm Gewicht: 1,1 kg Einbautiefe/- durchmesser: 3,5 cm / 21,5 cm
	Einbauleuchte 31,6 cm Gewicht: 1,7 kg Einbautiefe/- durchmesser: 3,5 cm / 30 cm
	Einbauleuchte 27 cm Gewicht: 0,773 kg Einbautiefe/- durchmesser: mind. 6 cm / 25,7 cm

					D3
	Mineralfaser Akustikplatten abgehängt D= 20 mm Baustoffklasse DIN 4102-1 A2-s1,d0 Schallabsorptionsauflage aus MiWo d= mind. 50mm				

 Einbauleuchte 60 x 60 cm
Gewicht: 7,3 kg
Einbautiefe: 9,7 cm

1-lagig Gipsplatte glatt D=12,5mm
Wassereinwirkungsklasse W0-I (A)

 Anbau/Pendelleuchte 68,1 cm
Gewicht: 5,8 kg

 Anbau/Pendelleuchte 84,5 cm
Gewicht: 8,5 kg

 Anbau/Pendelleuchte 1,009 cm
Gewicht: 11 kg

Einbauleuchte Ausgabetresen
Gewicht:
Einbautiefe: 1,75 cm

 Anbau Leuchtstreifen 6 x 6 cm
Gewicht:

 Anbauleuchte 155,2 x 10,2 cm
Gewicht: 2,7 kg

 Spiegelleuchte 59,9 cm x 0,73 cm

Präsenzmelder

 Deckenluftdurchlass Deckeneinbaulautsprecher

✕ Fluchtweg-Bereitschaftsleuchte

Revisionsöffnung (demon-tierbare Platte)


 Revisionsklappe Einbau


 Lüftungsauslass

 Tellerventil / Drallausslass

Schattenfuge 2cm umlaufend

notwendige Schattenfuge Abluft 2cm umlaufend

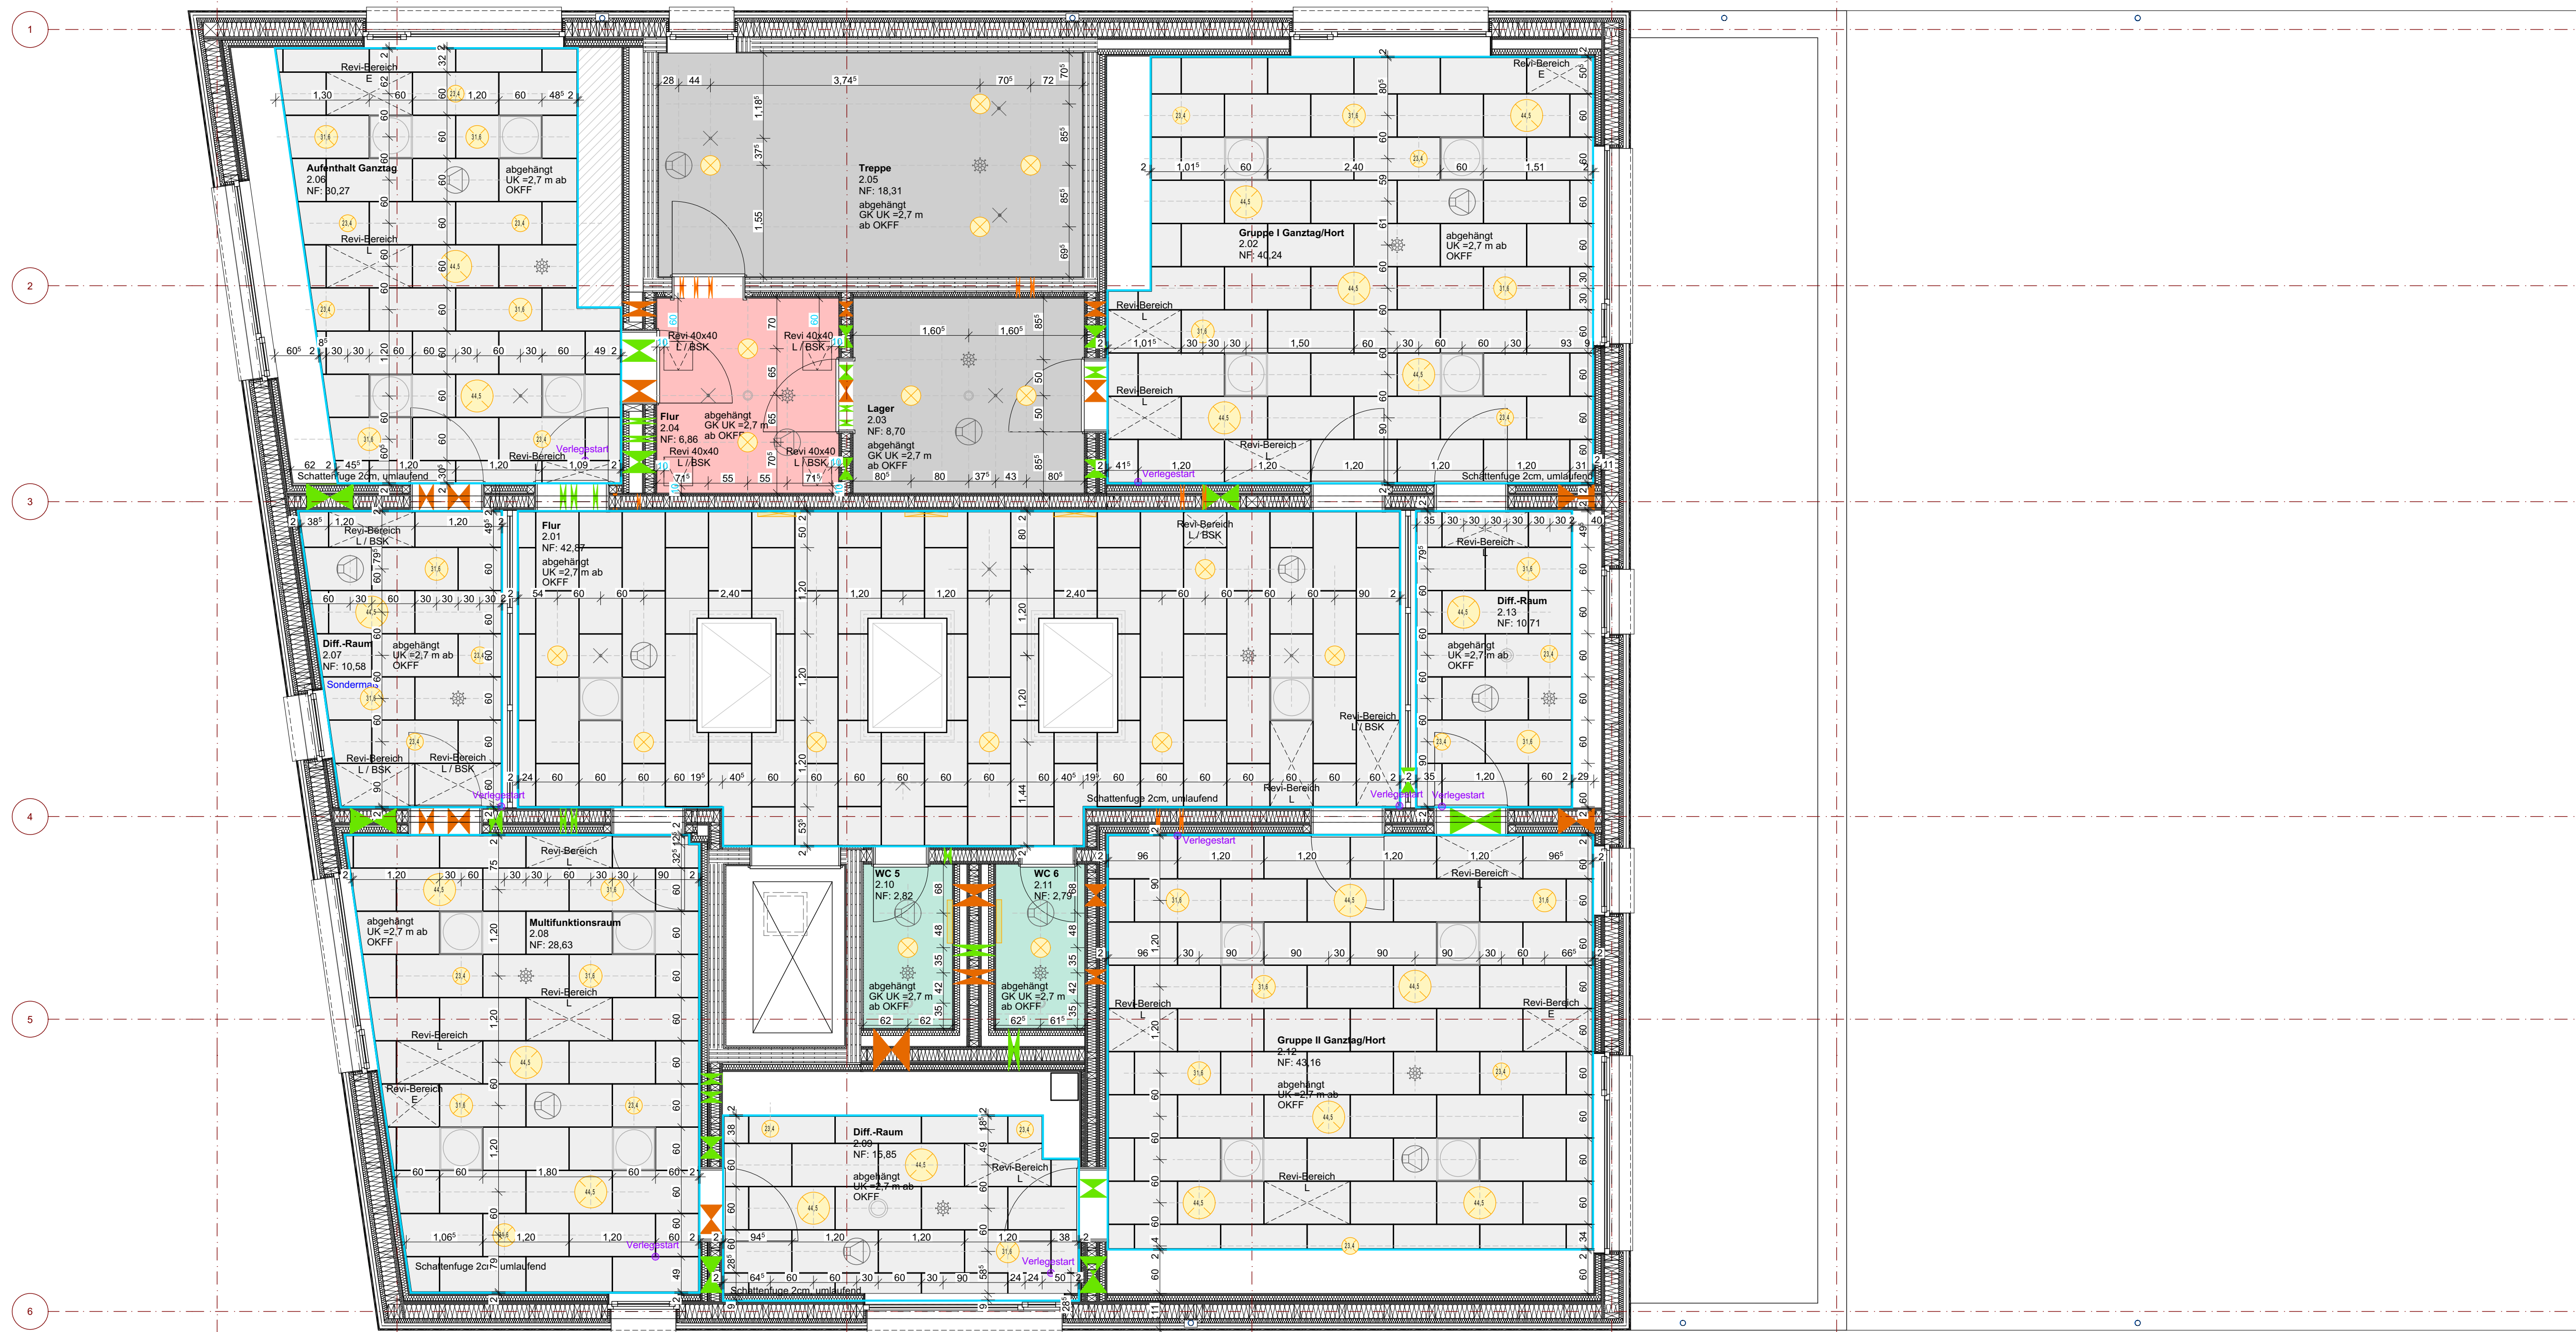

 Stahlbeton		Dämmung	
Stahlbetondeckungsteil		Kies- und Drainschicht	
Mauerwerk		GK-Wand / Vorwandinstallation	

WD = Wandsdurchbruch	H = Heizung
WA = Wandausparung	L = Lüftung
WS = Wandschlitz	S = Sanitär
DA = Deckendurchbruch	E = Elektro
DA = Deckenausparung	G = Gas
DS = Deckenschlitz	BRH = Brüstungshöhe

±0,00 = 57,25 m üNN = OKKFFB EG

Alle Höhenangaben beziehen sich auf Oberkante Fertigfußboden.

Sämtliche Maße sind eigenverantwortlich am Bau zu prüfen.

Unstimmigkeiten sind vor Bauausführung mit dem Planungsbüro zu klären.

Projekt: 41423	Bearbeiter: JWWK	Erst.-Datum: 21.07.26	Maßstab: 1:50	Blattgröße: A0
Bauein: Stadt Hemmingen Rathauspl. 1, 39966 Hemmingen			Zeichnung: Grundriss Trockenbau Deckenspiegel OG	
Projekt: 41423 GS Arnum Kleppertweg 15, 33069 Hemmingen			Plan-Nummer: DS-01.001-ARC-N- KS2	