


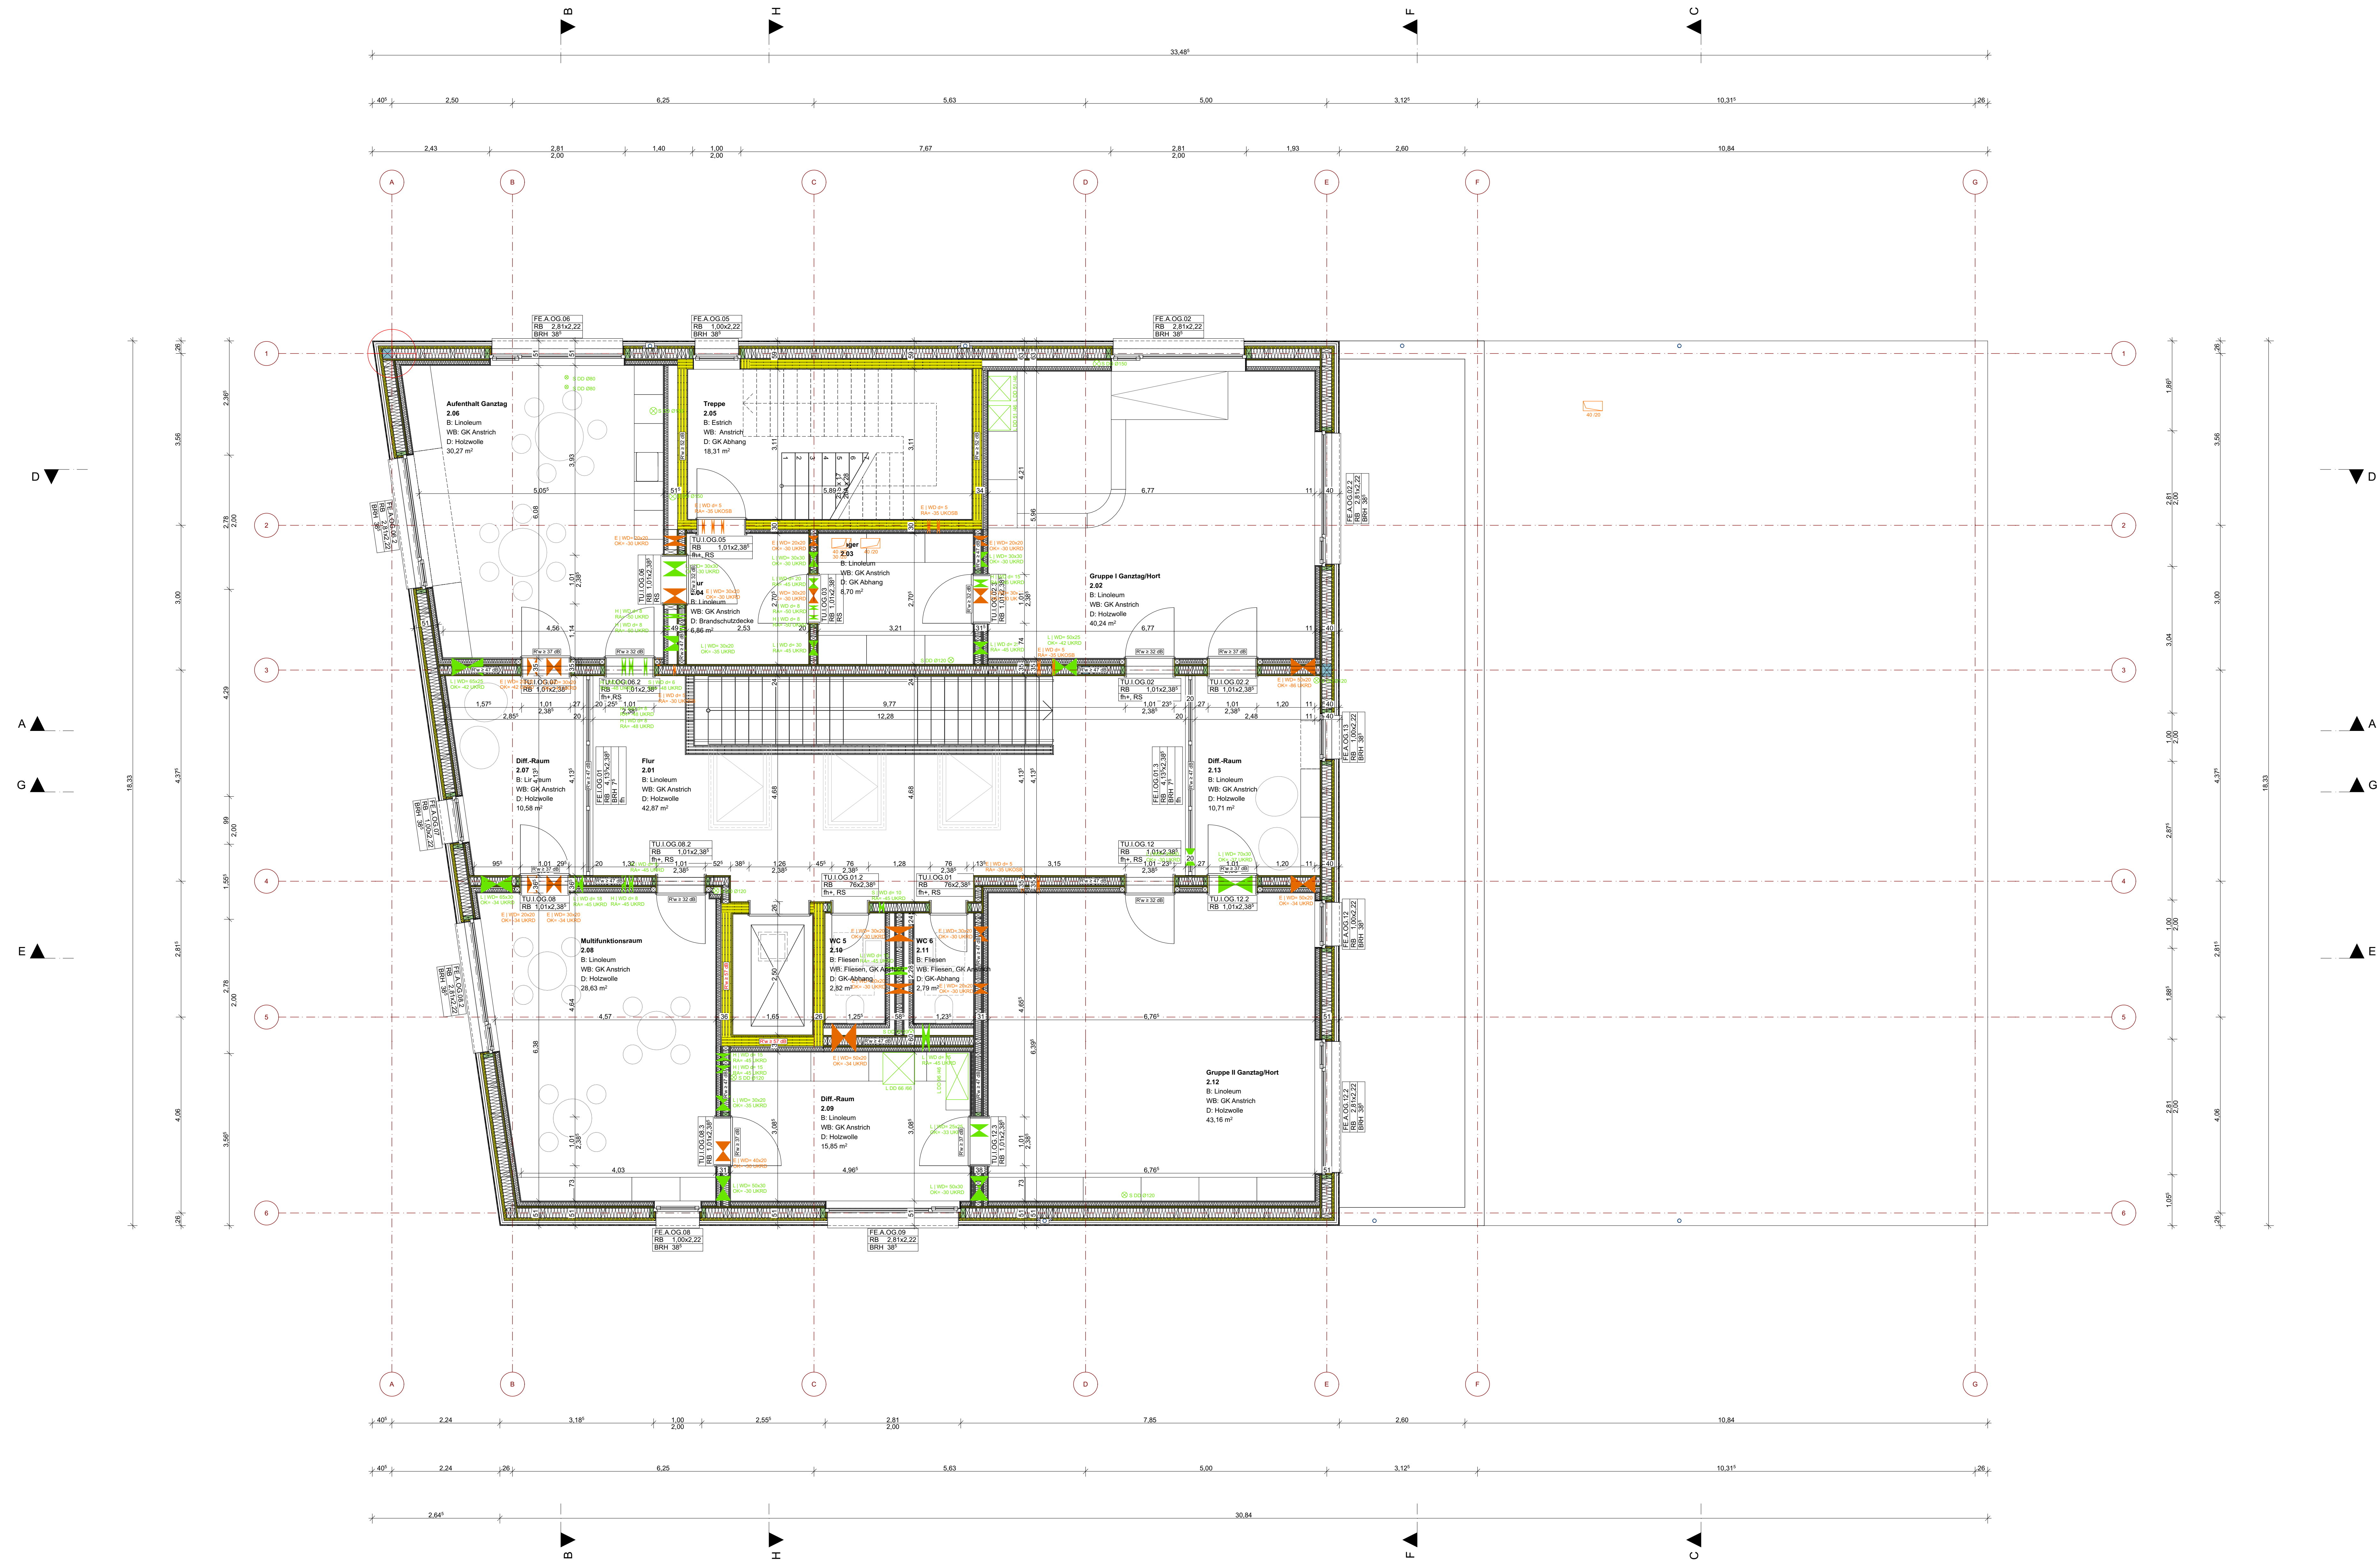

Stahlbeton		Dämmung	
Stahlbetonfertigteile		Kies- und Drainschicht	
Mauerwerk		GK-Wand / Vorwandinstallation	

WD = Wanddurchbruch
WA = Wandaussparung
WS = Wandschütz
DD = Deckendurchbruch
DA = Deckenaussparung
DS = Deckenschütz

H = Heizung
L = Lüftung
S = Sanitär
E = Elektro
G = Gas
BRH = Brüstungshöhe

±0,00 = 57,25 m üNN = OKFFB EG

Alle Höhenangaben beziehen sich auf Oberkante Fertigfußboden.

Sämtliche Maße sind eigenverantwortlich am Bau zu prüfen.

Unstimmigkeiten sind vor Bauausführung mit den Planungsbüros zu klären.

Projektnr: 41423	Bearbeiter: MKA/J/TS	Erst-Datum: 20.10.2025	Maßstab: 1:50	Blattgröße: A0
Bauherr: Stadt Hemmingen Rathauspl. 1, 30966 Hemmingen			Zeichnung: Grundriss Obergeschoss	
Projekt: 41423 GS Arnum Klappenweg 18, 30966 Hemmingen			Plan-Nummer: 41423-ARC-N-GR-01-5f05	