


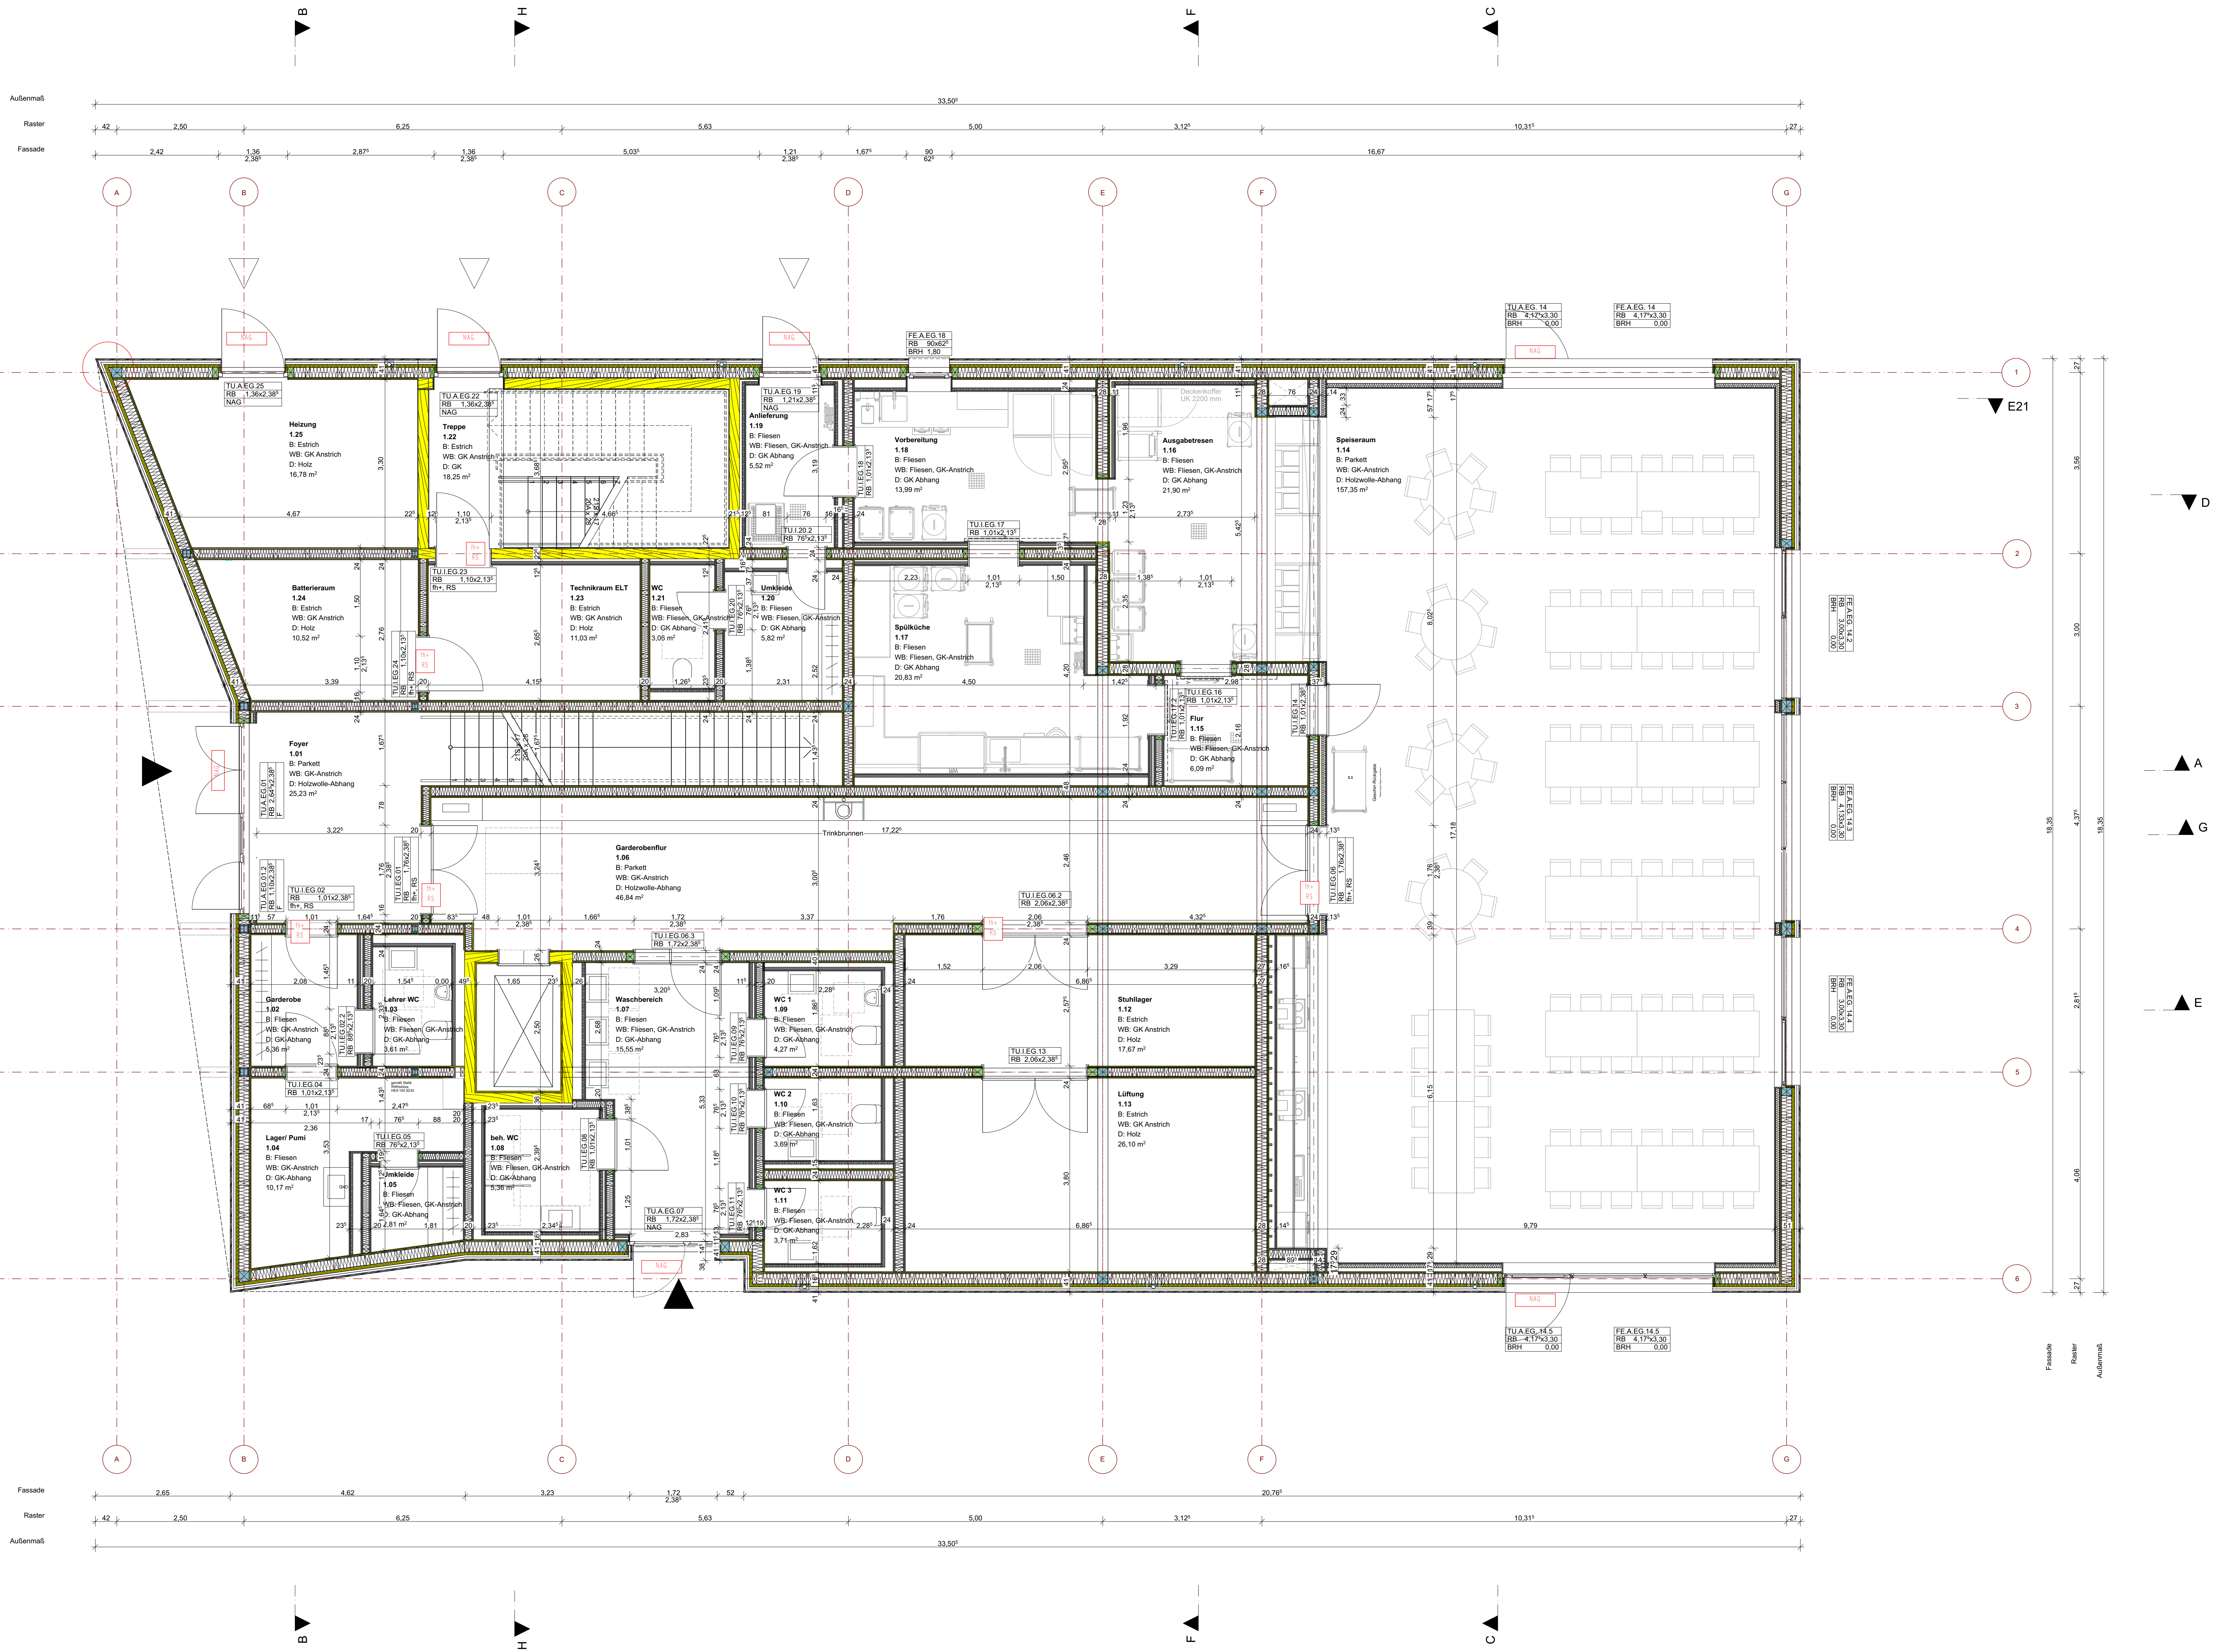

06	28.06.26	AJ/MK	Brandschutz/ Durchbruchplanung
05	23.03.26	AJ/MK	Technikraum ELT und Batterieraum getauscht, Anpassung Deckenanker TGW, Anpassung Profilstütze
04	16.12.25	AJ	Anpassung Wandanbau OSB und GK, Anpassung Fassade, Anpassung Treppen
03	22.10.25	AJ	Ergänzung für Spülküche
02	20.10.25	AJ	Anpassung Stützen und Wände in Achse E, Anpassung Tür EG 05, Einzeichnen Deckenanker Küche TGW, Anpassung Schacht Kinderküche
01	21.08.25	AJ	Erstellung und Anpassung Klüppelplanung, Einzeichnen ELT Durchbrüche und Anpassung Türbreiten ELT und H.S., Anpassung Ständerwerk der Holzarmaturenbänke
Index	Datum	Kürzel	Kommentar

Stahlbeton		Dämmung	
Stahlbetonfertigteile		Kies- und Drainschicht	
Mauerwerk		GK-Wand / Vorwandinstallation	

WD = Wandschicht
WA = Wandausparung
WS = Wandschicht
DD = Deckendurchbruch
DA = Deckenausparung
DS = Deckenschicht

H = Heizung
L = Lüftung
S = Sanitär
E = Elektro
G = Gas
BRH = Brüstungshöhe

±0,00 = 57,25 m üNN = OKFFB EG

Alle Höhenangaben beziehen sich auf Oberkante Fertigfußboden.

Sämtliche Maße sind eigenverantwortlich am Bau zu prüfen.

Unstimmigkeiten sind vor Bauausführung mit den Planungsbüros zu klären.

Projektnr: 41423	Bearbeiter: MK/A/JTS	Erst - Datum: 20.10.2025	Maßstab: 1:50	Blattgröße: A0
Bauherr: Stadt Hemmingen Rathauspl. 1, 30966 Hemmingen			Zeichnung: Grundriss Erdgeschoss	
Projekt: 41423 GS Arnim Klapperweg 18, 30966 Hemmingen			Plan-Nummer: 41423-ARC-N-GR-00-5106	