


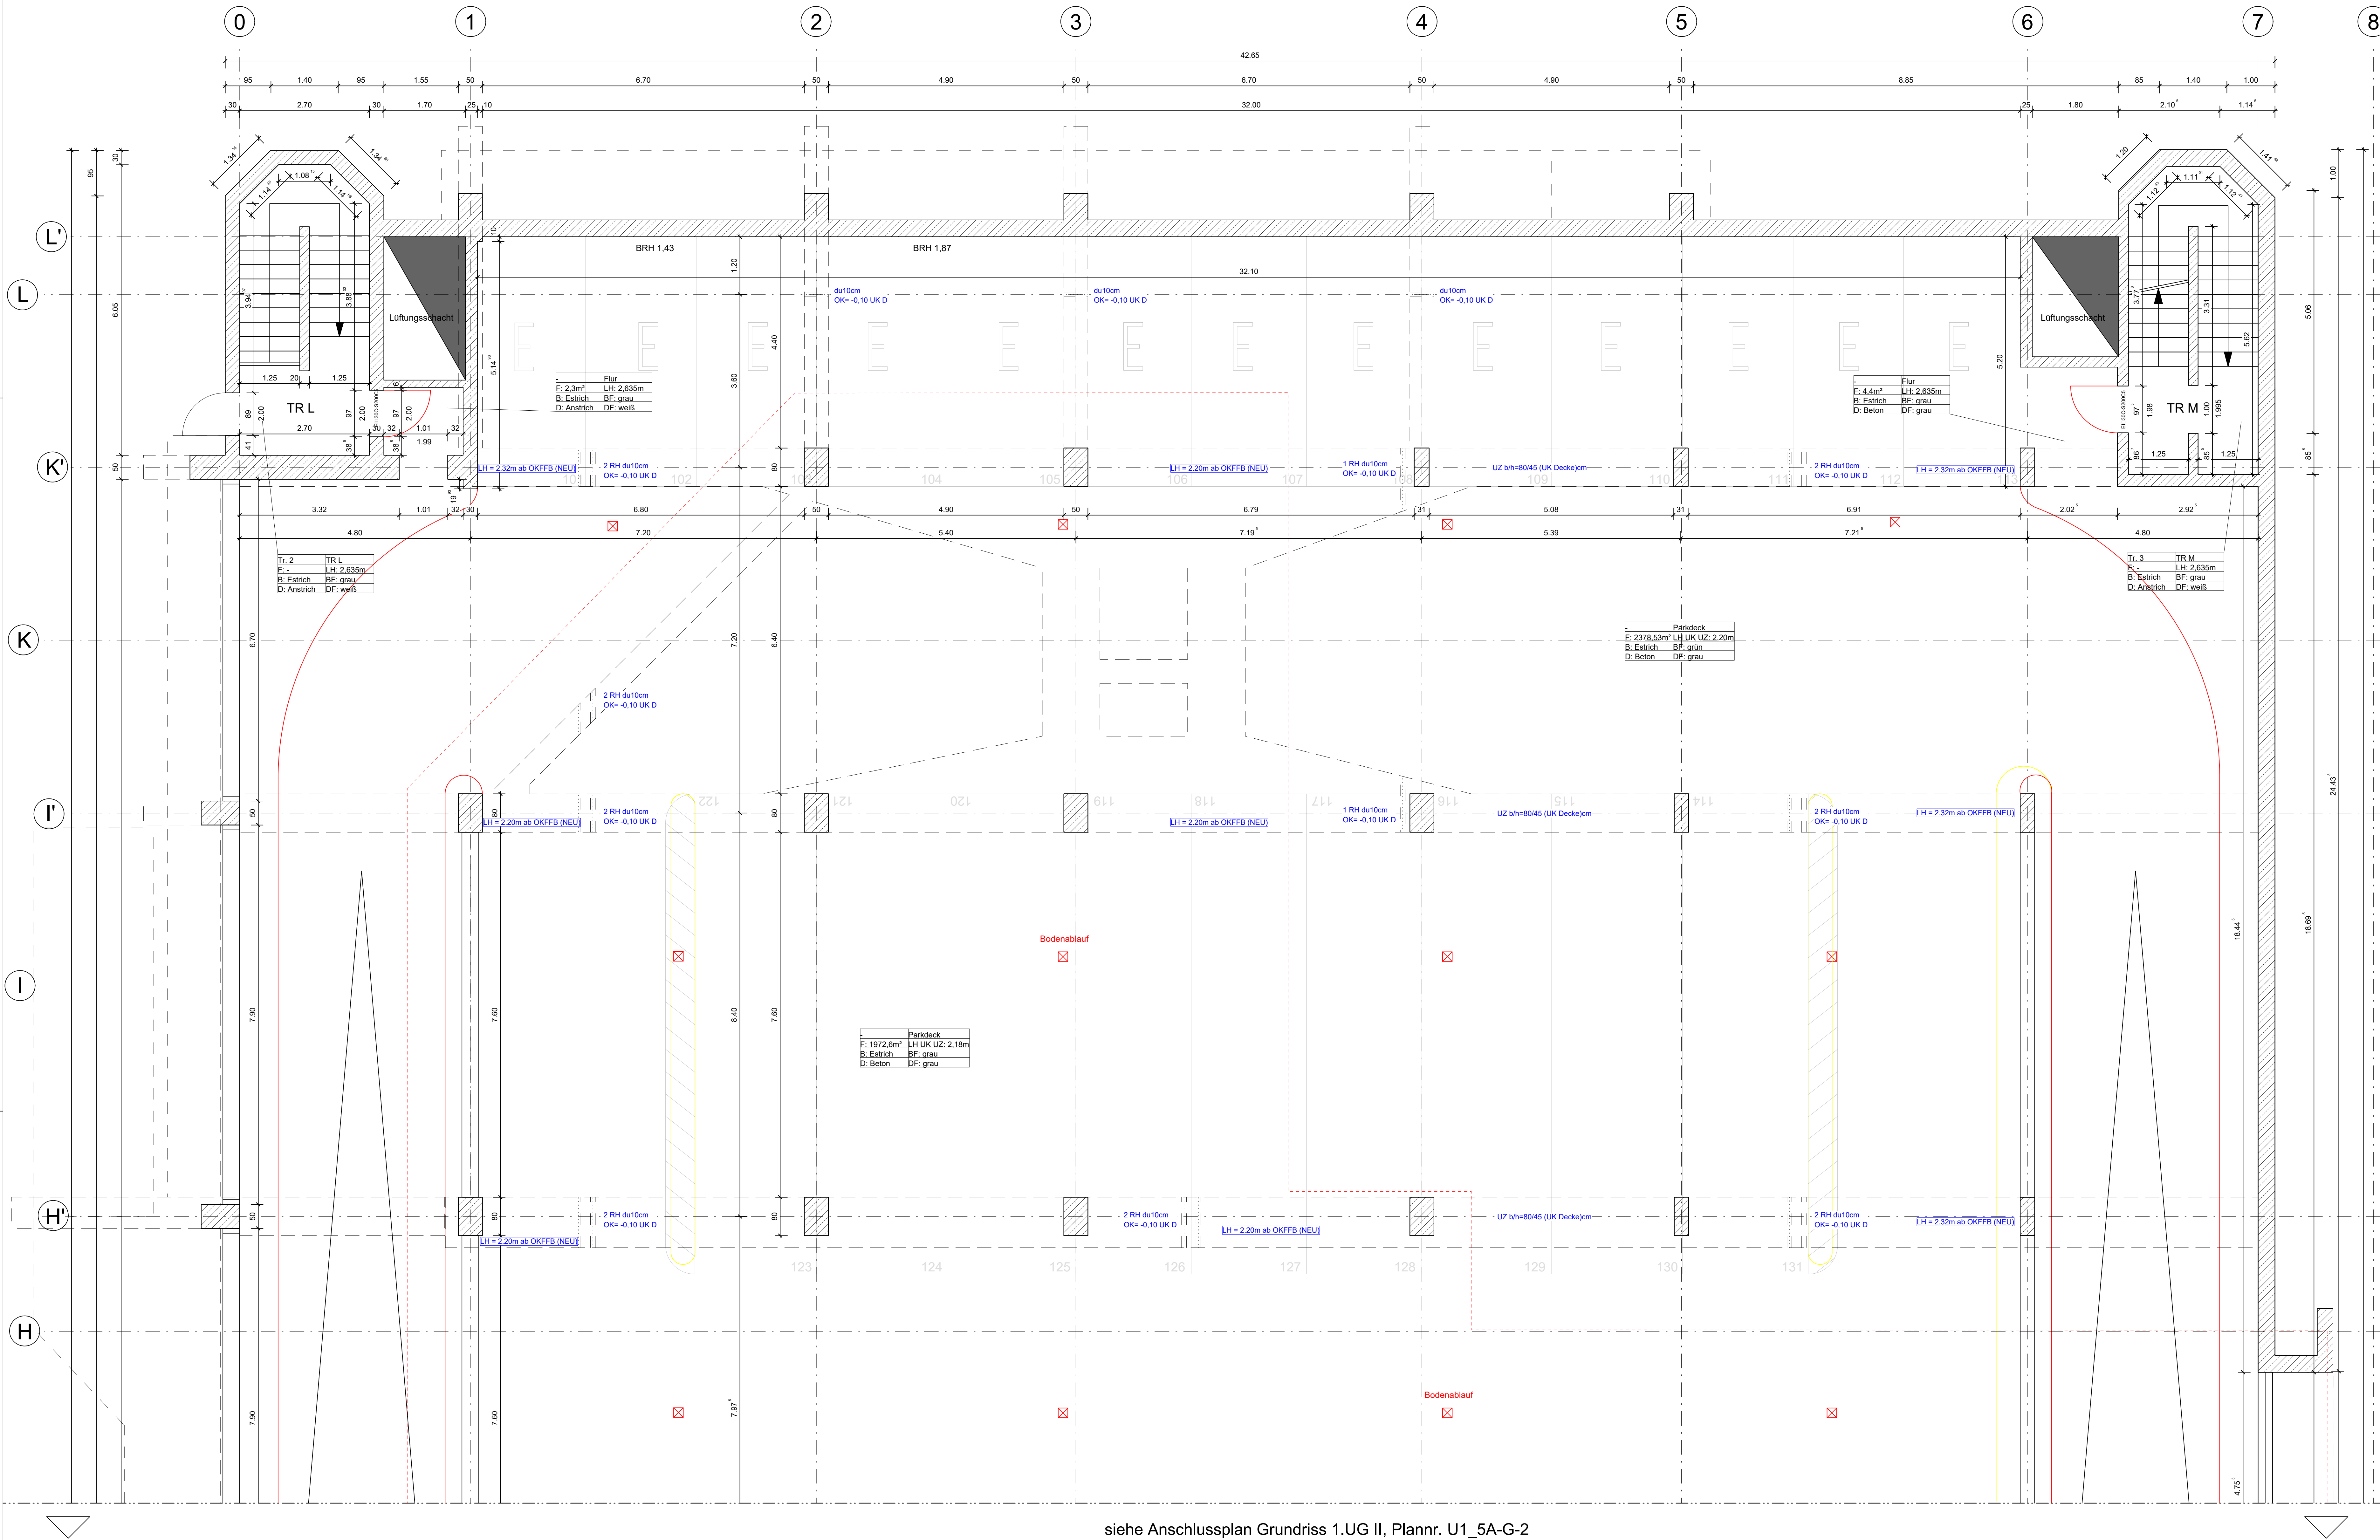

Legende

Dieser Plan gilt nur zusammen mit den zugehörigen Plänen der Fachplaner, der geprüften Statik u. der werkvertraglich vereinbarten Leistungsbeschreibung. Alle Maße sind von den ausführenden Firmen technisch und durch Aufwand verantwortlich zu prüfen. Unstimmigkeiten sind mit der Bauleitung unverzüglich zu klären. Alle einschlägigen Normen und Richtlinien sind einzuhalten. Die Ausführungsplanung legt die gestalterisch relevanten Details in Bezug auf Materialwahl und Fügung der konstruktiven Elemente im Prinzip fest. Sie ist vom Auftragnehmer auf Vollständigkeit und Ausführbarkeit für den vorgesehenen Verwendungszweck zu prüfen. Die in Text oder Maßlinien angegebenen Höhen (z. B. Sturz- und Brüstungshöhen, UK Decke, UK Unterzug etc.) beziehen sich auf OK Fertigfußboden des betreffenden Geschosses. Alle Leuchte- und Kanaldurchführungen durch Bauteile, an die Brandschutzanforderungen gestellt sind, sind in der betreffenden Brandschutzqualität nach Installation zu verschließen. Rohbauangaben zu Ausparungen in statisch relevanten Bauteilen (Wände, Decken) sind mit den Schablonen und Angaben der TGA-/ELT-Planung abzugleichen. Angaben zu Decken- und Fußbodenausparungen des darüber liegenden Geschosses sind abzugleichen. Vor dem Verschließen von Installationsschächten ist das Einverständnis der Bauleitung einzuholen. Für Leistungen, für die gemäß LV vom Auftragnehmer Werkstatzeichnungen anzufertigen sind, gelten die Festlegungen dieser Ausführungsplanung lediglich als Kalkulationsunterlage und sind als Grundlage für die Anfertigung der auftragnehmerseitigen Werkstatplanung zu verstehen.

Das Brandschutzkonzept des Ingenieurbüro Neumann Krex & Partner ist zu beachten, insbesondere Angaben zu Brandschutzqualitäten der Bauteile!

UKRD = Unterkante Rohdecke	WD =	WS =
UKUZ = Unterkante Unterzug	BD =	DD =
OKFFB = Oberkante Fertigfußboden	OK =	RA =
OKRFB = Oberkante Rohfußboden	UK =	FS =
	RFB =	FFB =
	WS =	WSH =
	DS =	BS =
	BA =	DA =

bestehendes Mauerwerk (MW)	Unterkernte	Rohrholse
bestehender Stahlbeton (StB)	Unterkernte	Fertigtur
geplantes nichttragendes MW	Rohfußboden	Fertigteile
Wärmedämmung allgemein	Fertigtur	BD Bodendurchbruch
Foamglas	Brandschutz F30	DD Deckendurchbruch
Abbruch	Abbruch	KB Kernbohrung
Durchbrüche TGA		L Lüftung LÜ

WS-Beistand, WS-neu	RA Rohrholse	FS Fertigtur	FFB Fertigtur	WSH WS horizontal	DS Deckenschlitz	BS Bodenschlitz	BA Bodenablauf	DA Dachablauf
---------------------	--------------	--------------	---------------	-------------------	------------------	-----------------	----------------	---------------

01	Anpassung Plancodierung gemäß Vorgabe Stadt Göttingen	13.05.2024	tbu
Index	Bemerkung / Änderung	Datum	gez.
Änderungen			

Entwurfsverfasser/n

Bauehr / Bauehrin

Stadt Göttingen Fachbereich Gebäude

geprüft / zur Kenntnis genommen

Fachdienst 65.3 Bauunterhaltung

GÖTTINGEN
STADT, DIE WISSEN SCHAFFT

Fachbereich Gebäude

Planung: Fachdienst 65.3 Bauunterhaltung

Anschri: Hirschhornplatz 1-4, 37083 Göttingen

Tel.: 0551-4002621

Fax: 0551-4002337

eMail: fd65.3@gottingen.de

Stadt Göttingen

Neues Rathaus - Betonsanierung Tiefgarage

3. Bauabschnitt

Architektur

Grundriss 1. UG I

Ausführungsplanung		
Datum: 29.08.2023	Maßstab: 1:50	gez.: Panin
Plan-Nr.: U1_5A-G-1	Blattgröße: 841x1189	gepr.: Rink
Plan-Index: 01		