


siehe Anschlussplan Grundriss 1.UG I, Plannr. U1_5A-G-1

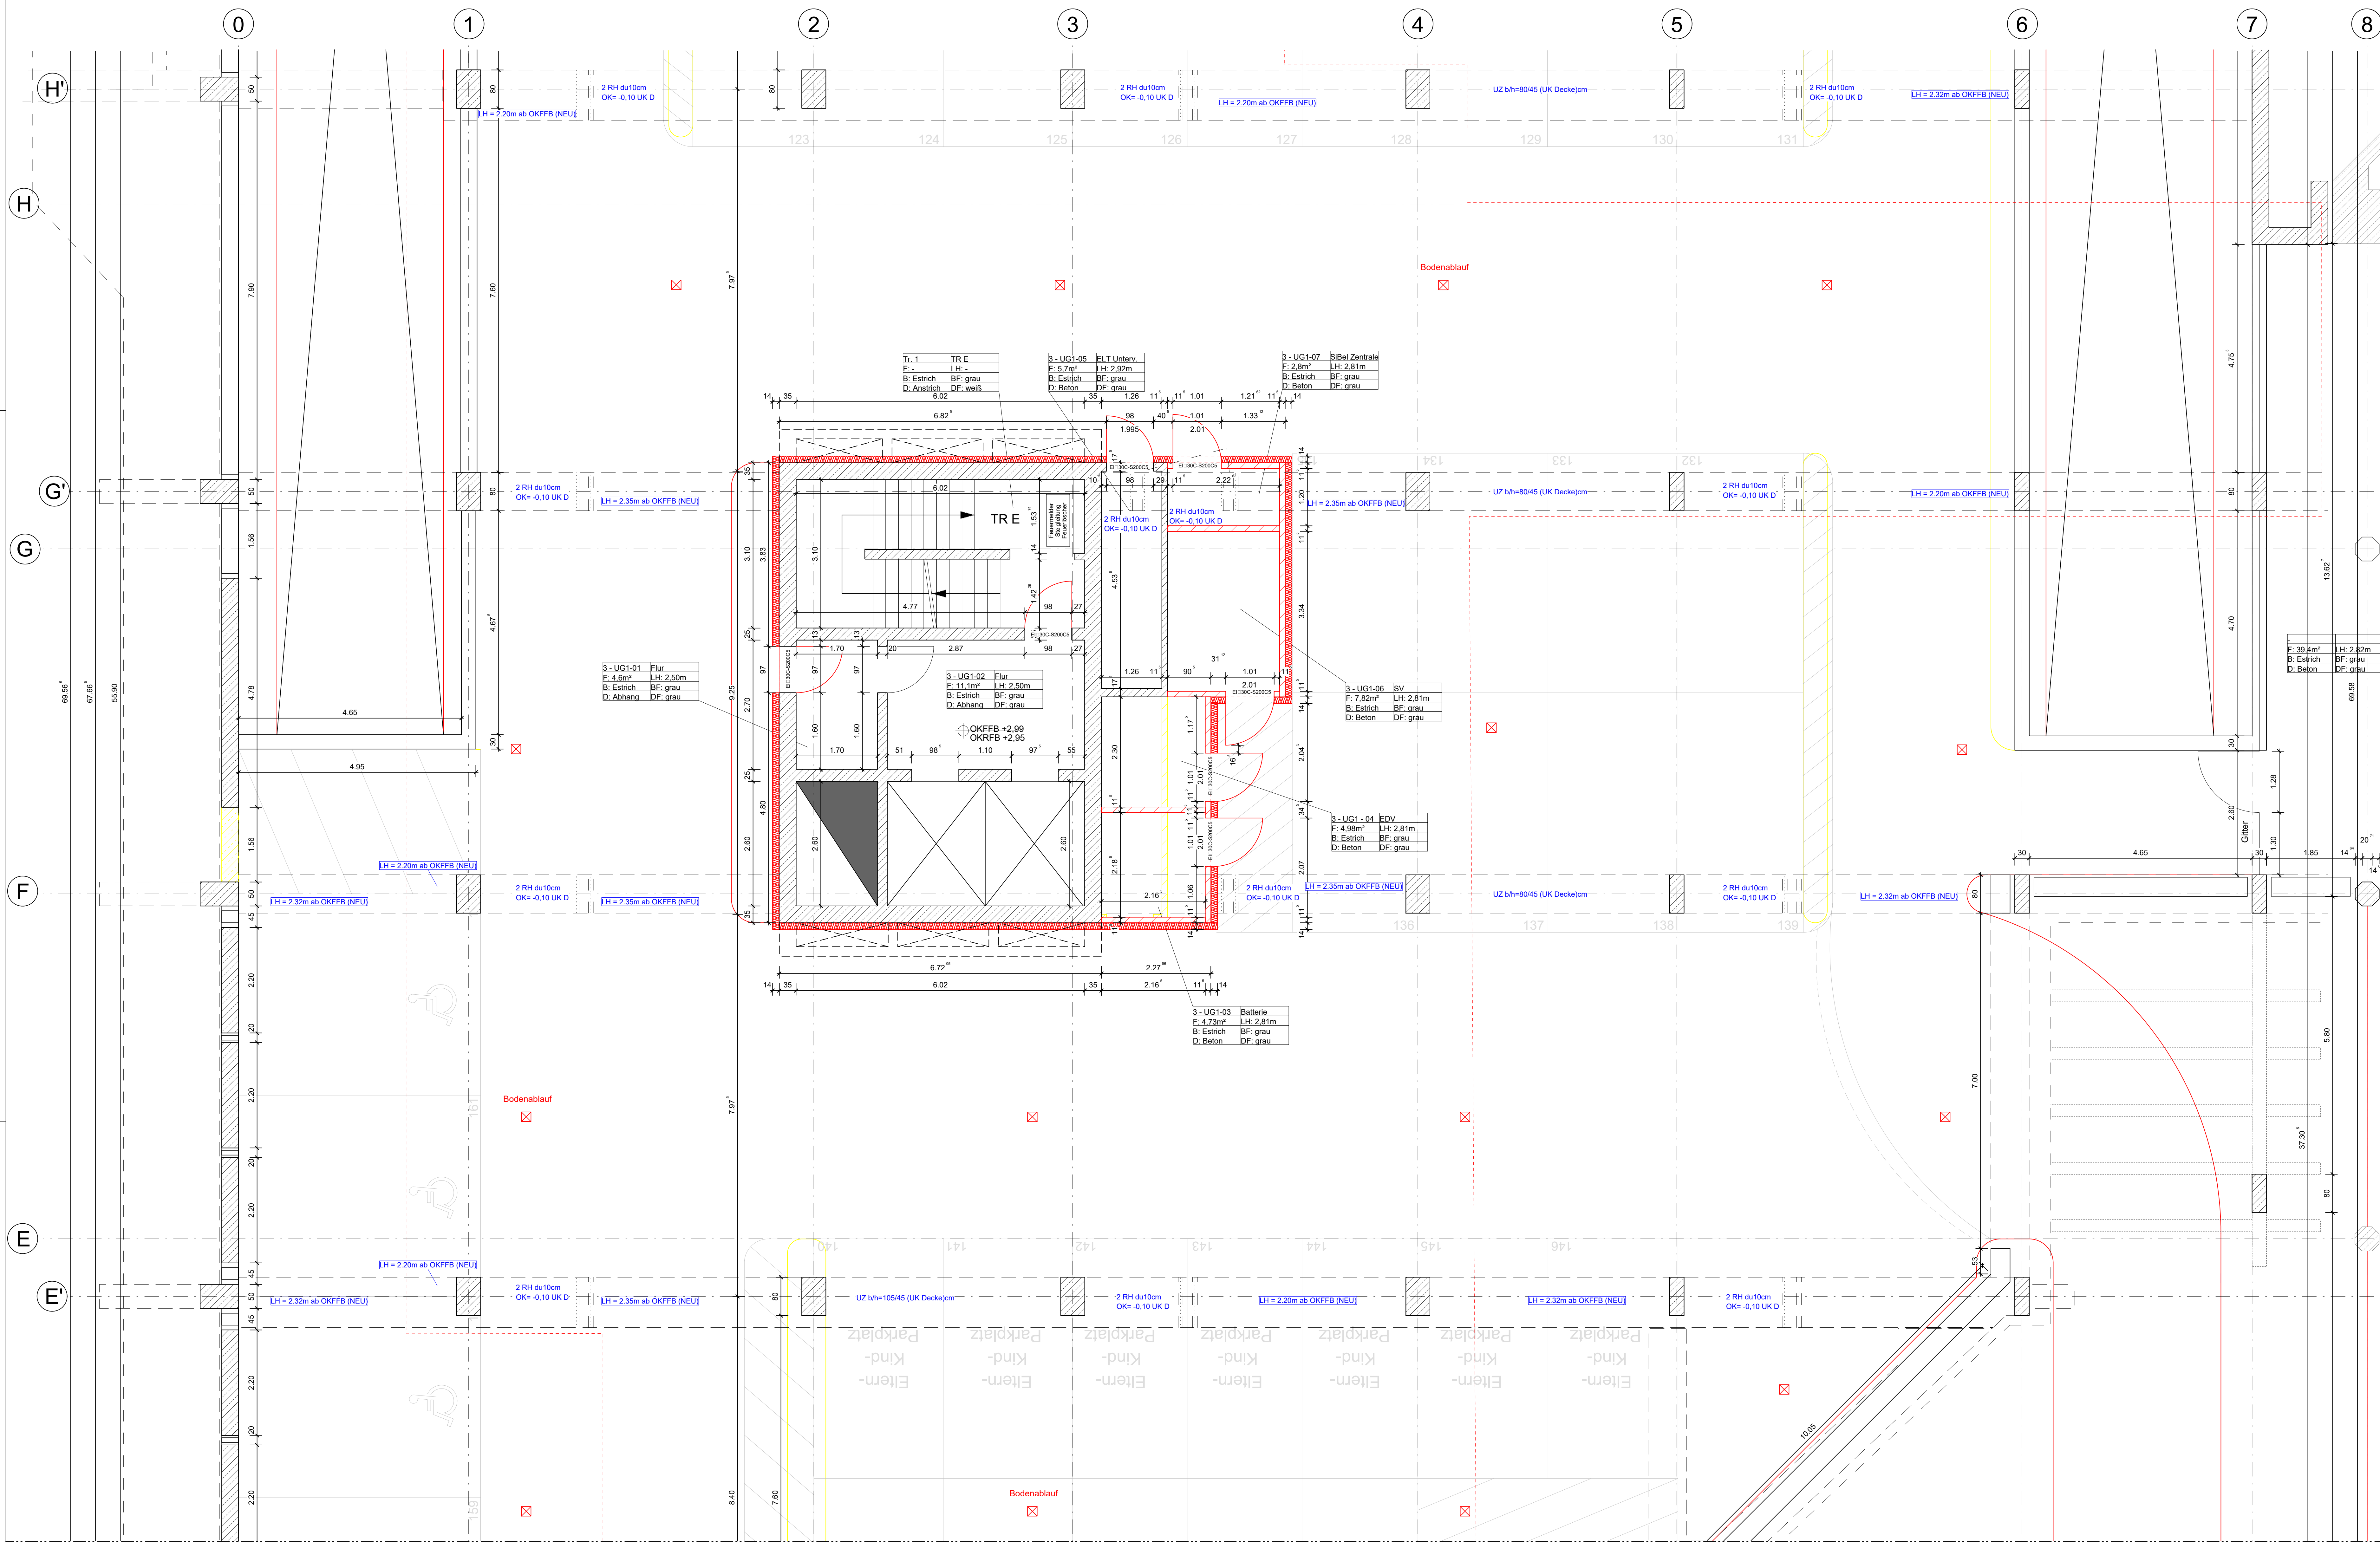


siehe Anschlussplan Grundriss 1.UG III, Plannr. U1_5A-G-3

Legende

Dieser Plan gilt nur zusammen mit den zugehörigen Plänen der Fachplaner u. der werkvertraglich vereinbarten Leistungsbeschreibung. Alle Maße sind von den ausführenden Firmen technisch und durch Aufmaß verantwortlich zu prüfen. Umformungen sind mit der Bauleitung unverzüglich zu klären. Alle einschlägigen Normen und Richtlinien sind einzuhalten. Die Ausführungsplanung legt die gestalterisch relevanten Details in Bezug auf Materialwahl und Fügung der konstruktiven Elemente im Prinzip fest. Sie ist vom Auftragnehmer auf Vollständigkeit und Ausführbarkeit für den vorgesehenen Verwendungszweck zu prüfen. Die in Text oder Maßlinien angegebenen Höhen (z. B. Sturz- und Brüstungshöhen, UK Decke, UK Unterzug etc.) beziehen sich auf OK Fertigfußboden des betreffenden Geschosses. Alle Leuchte- und Kanaldurchführungen durch Bauteile, an die Brandschutzanforderungen gestellt sind, sind in der betreffenden Brandschutzqualität nach Installation zu verschließen. Rohbauangaben zu Ausparungen in statisch relevanten Bauteilen (Wände, Decken) sind mit den Schalplänen und Angaben der TGA- / ELT-Planung abzugleichen. Angaben zu Decken- und Fußbodenausparungen des darüber liegenden Geschosses sind abzugleichen. Vor dem Verschließen von Installationsschächten ist das Einverständnis der Bauleitung einzuholen. Für Leistungen, für die gemäß LV vom Auftragnehmer Werkstatzeichnungen anzufertigen sind, gelten die Festlegungen dieser Ausführungsplanung lediglich als Kalkulationsunterlage und sind als Grundlage für die Anfertigung der auftragsgemässen Werkstatplanung zu verstehen.

Das Brandschutzkonzept des Ingenieurbüro Neumann Krex & Partner ist zu beachten, insbesondere Angaben zu Brandschutzqualitäten der Bauteile!

	UKZ - Unstrukturierte Rohdecke		WD - Wandschleuse		WS - Wandschleuse
	UKZF - Unstrukturierte Fertigboden		DD - Deckendurchbruch		WS-Beim. WS*neu
	OKZF - Oberkante Fertigboden		VK - Vorderkante		RH Rohrbohle
	OKZF - Oberkante Fertigboden		OK - Oberkante		RA Rohrachse
	OKZF - Oberkante Fertigboden		UK - Unterkante		FS Fertigsturz
	OKZF - Oberkante Fertigboden		RFB Rohfußboden		FT Fertigteil
	OKZF - Oberkante Fertigboden		FFB Fertigfußboden		BD Bodendurchbruch
	OKZF - Oberkante Fertigboden		WS Wandschleuse		DD Deckendurchbruch
	OKZF - Oberkante Fertigboden		WSH WS horizontal		KB Kernbohrung
	OKZF - Oberkante Fertigboden		DS Deckenschleuse		L Lüftung LÜ
	OKZF - Oberkante Fertigboden		BS Bodenschleuse		S Sanitär SAN
	OKZF - Oberkante Fertigboden		BA Bodenablauf		FL Feuerlöschanlage FL
	OKZF - Oberkante Fertigboden		DA Dachablauf		E Elektro ELT

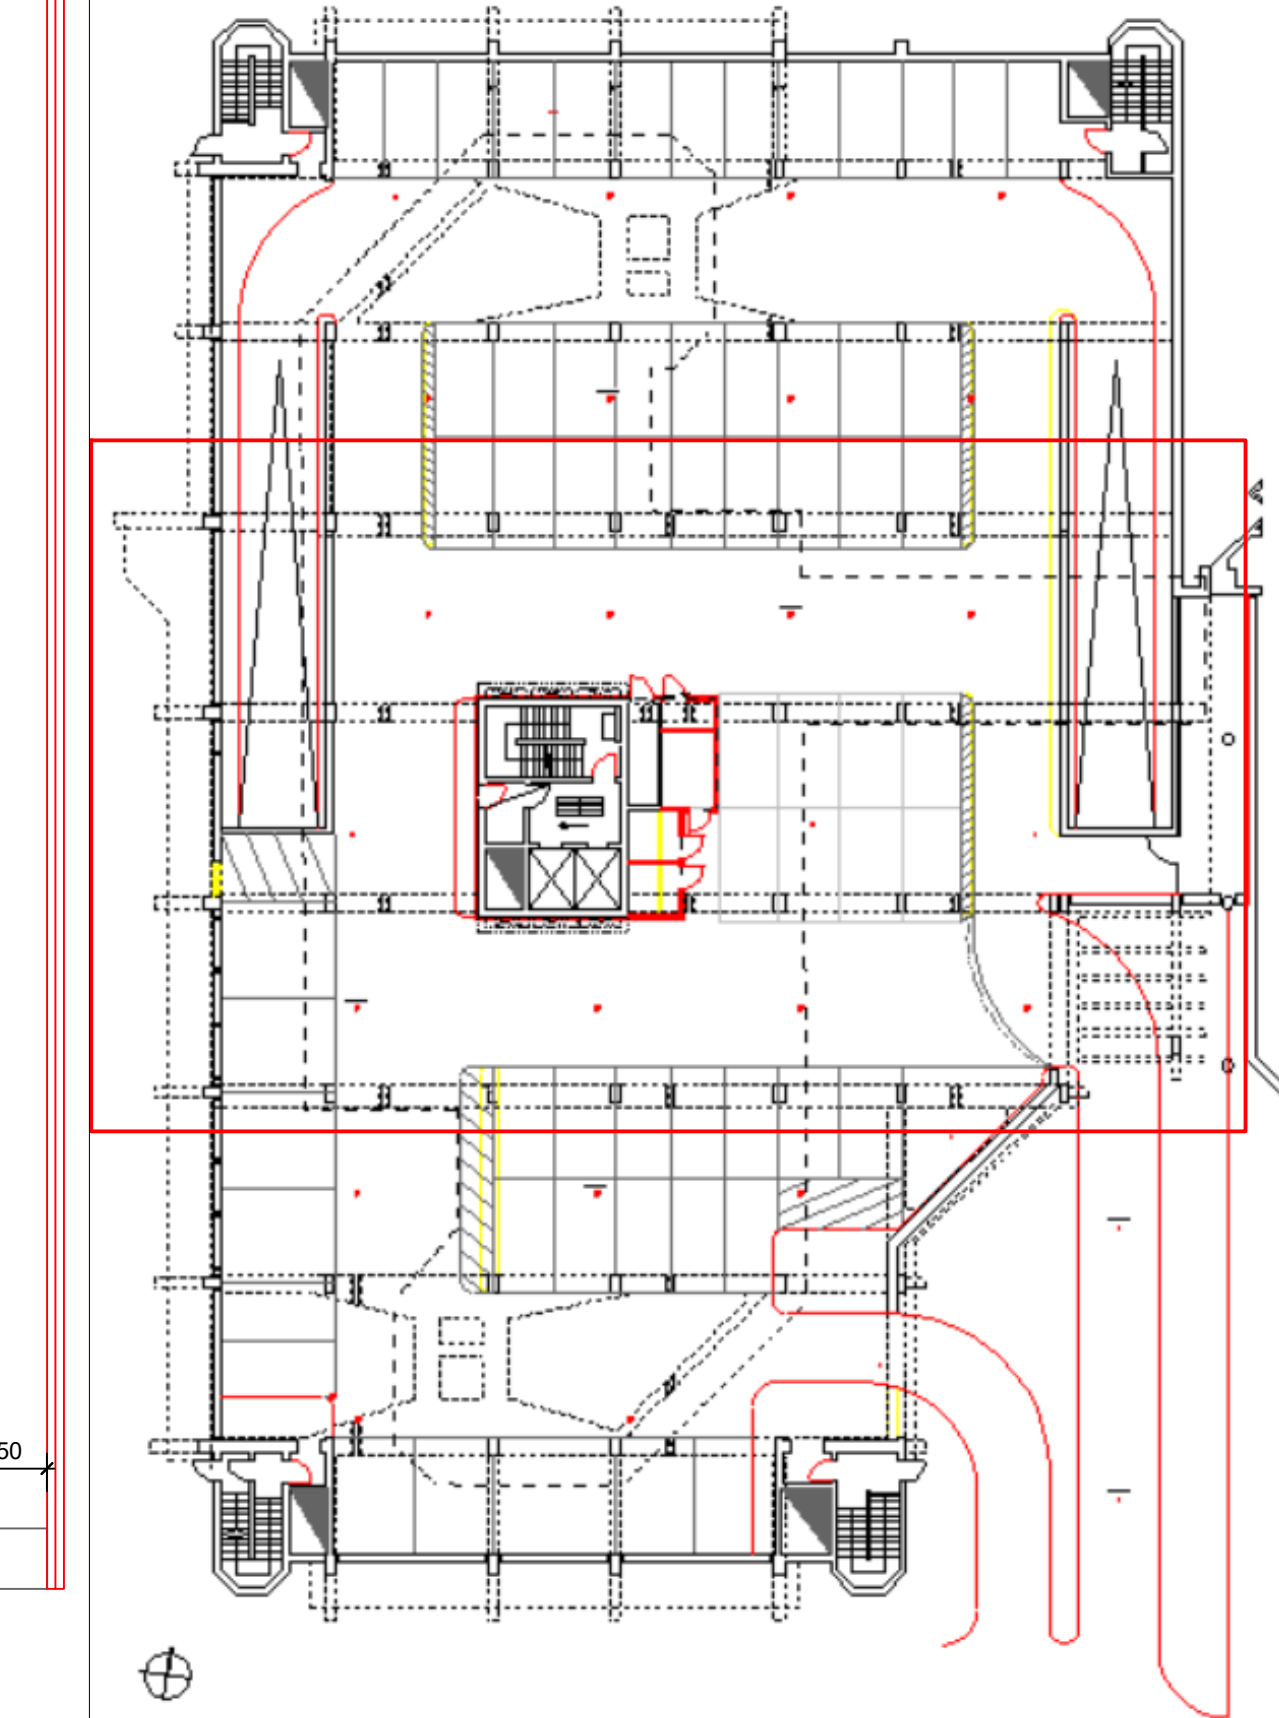

01	Anpassung Plancodierung gemäß Vorgabe Stadt Göttingen	13.05.2024	tbu
Index	Bemerkung / Änderung	Datum	gez.
Änderungen			

Entwurfsverfasser/n			
Bauehr / Bauehrin			
Stadt Göttingen Fachbereich Gebäude			
geprüft / zur Kenntnis genommen			
Fachdienst 65.3 Bauunterhaltung			



Planung: Fachdienst 65.3 Bauunterhaltung
Anschrift: Hiroshimiplatz 1-4, 37083 Göttingen
Tel.: 0551-4002621
Fax: 0551-4002637
eMail: fd65.3@gottingen.de

Stadt Göttingen
Neues Rathaus - Betonsanierung Tiefgarage
3. Bauabschnitt
Architektur
Grundriss 1. UG II

Ausführungsplanung		
Datum:	29.08.2023	gez.: Panin
Plan-Nr.:	U1_5A-G-2	Maßstab: 1:50
Plan-Index:	01	Blattgröße: 841x1189
		gepr.: Rink